
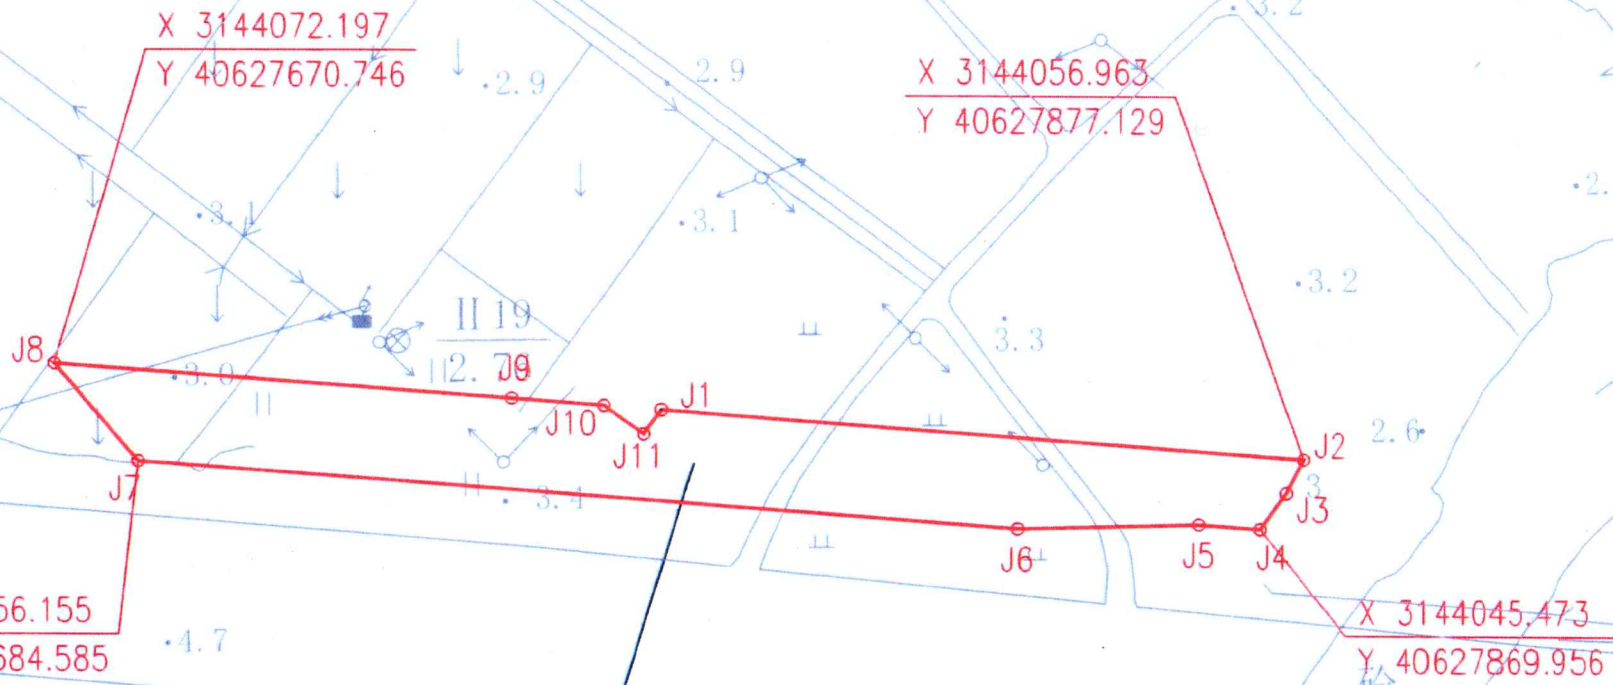


土地勘测定界图

温岭市温峤镇2023-13-06项目用地总面积0.2840公顷
其中：茅洋村面积0.2840公顷

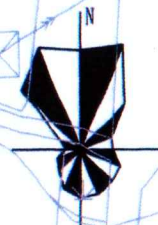

温岭市温峤镇2023-13-06

项目用地面积为0.2840公顷
温峤镇茅洋村面积0.2840公顷
其中：水田面积0.0764公顷
旱地面积0.0761公顷
空闲地面积0.1315公顷

温岭市温峤镇2023-13-06项目土地分类面积汇总表

区块号	村名	合计	小计	农用地			建设用地			未利用地
				耕地			交通用地	其他土地		
				小计	水田	旱地	农村道路	空闲地	公共管理与公共服务用地	
2023-13-06	茅洋村	0.2840	0.1525	0.1525	0.0764	0.0761	0	0.1315	0	0



台州市祥全地理信息工程有限公司

坐标系统：2000国家大地坐标系
高程系统：1985国家高程基准
制图日期：2023年9月

图目：比例尺1:1000

测绘资质证书		图例	
编号：乙测资字33503666	测量员：颜詹伟	主道路：	水田：
绘图员：应凯鹏	检查员：伍云芳	沟渠：	国有住宅：
		田埂：	用地红线范围：

