



土地勘测定界图

温岭市温峒镇2023-13-17、18项目用地总面积3.6398公顷
其中:前洋下村面积3.6398公顷

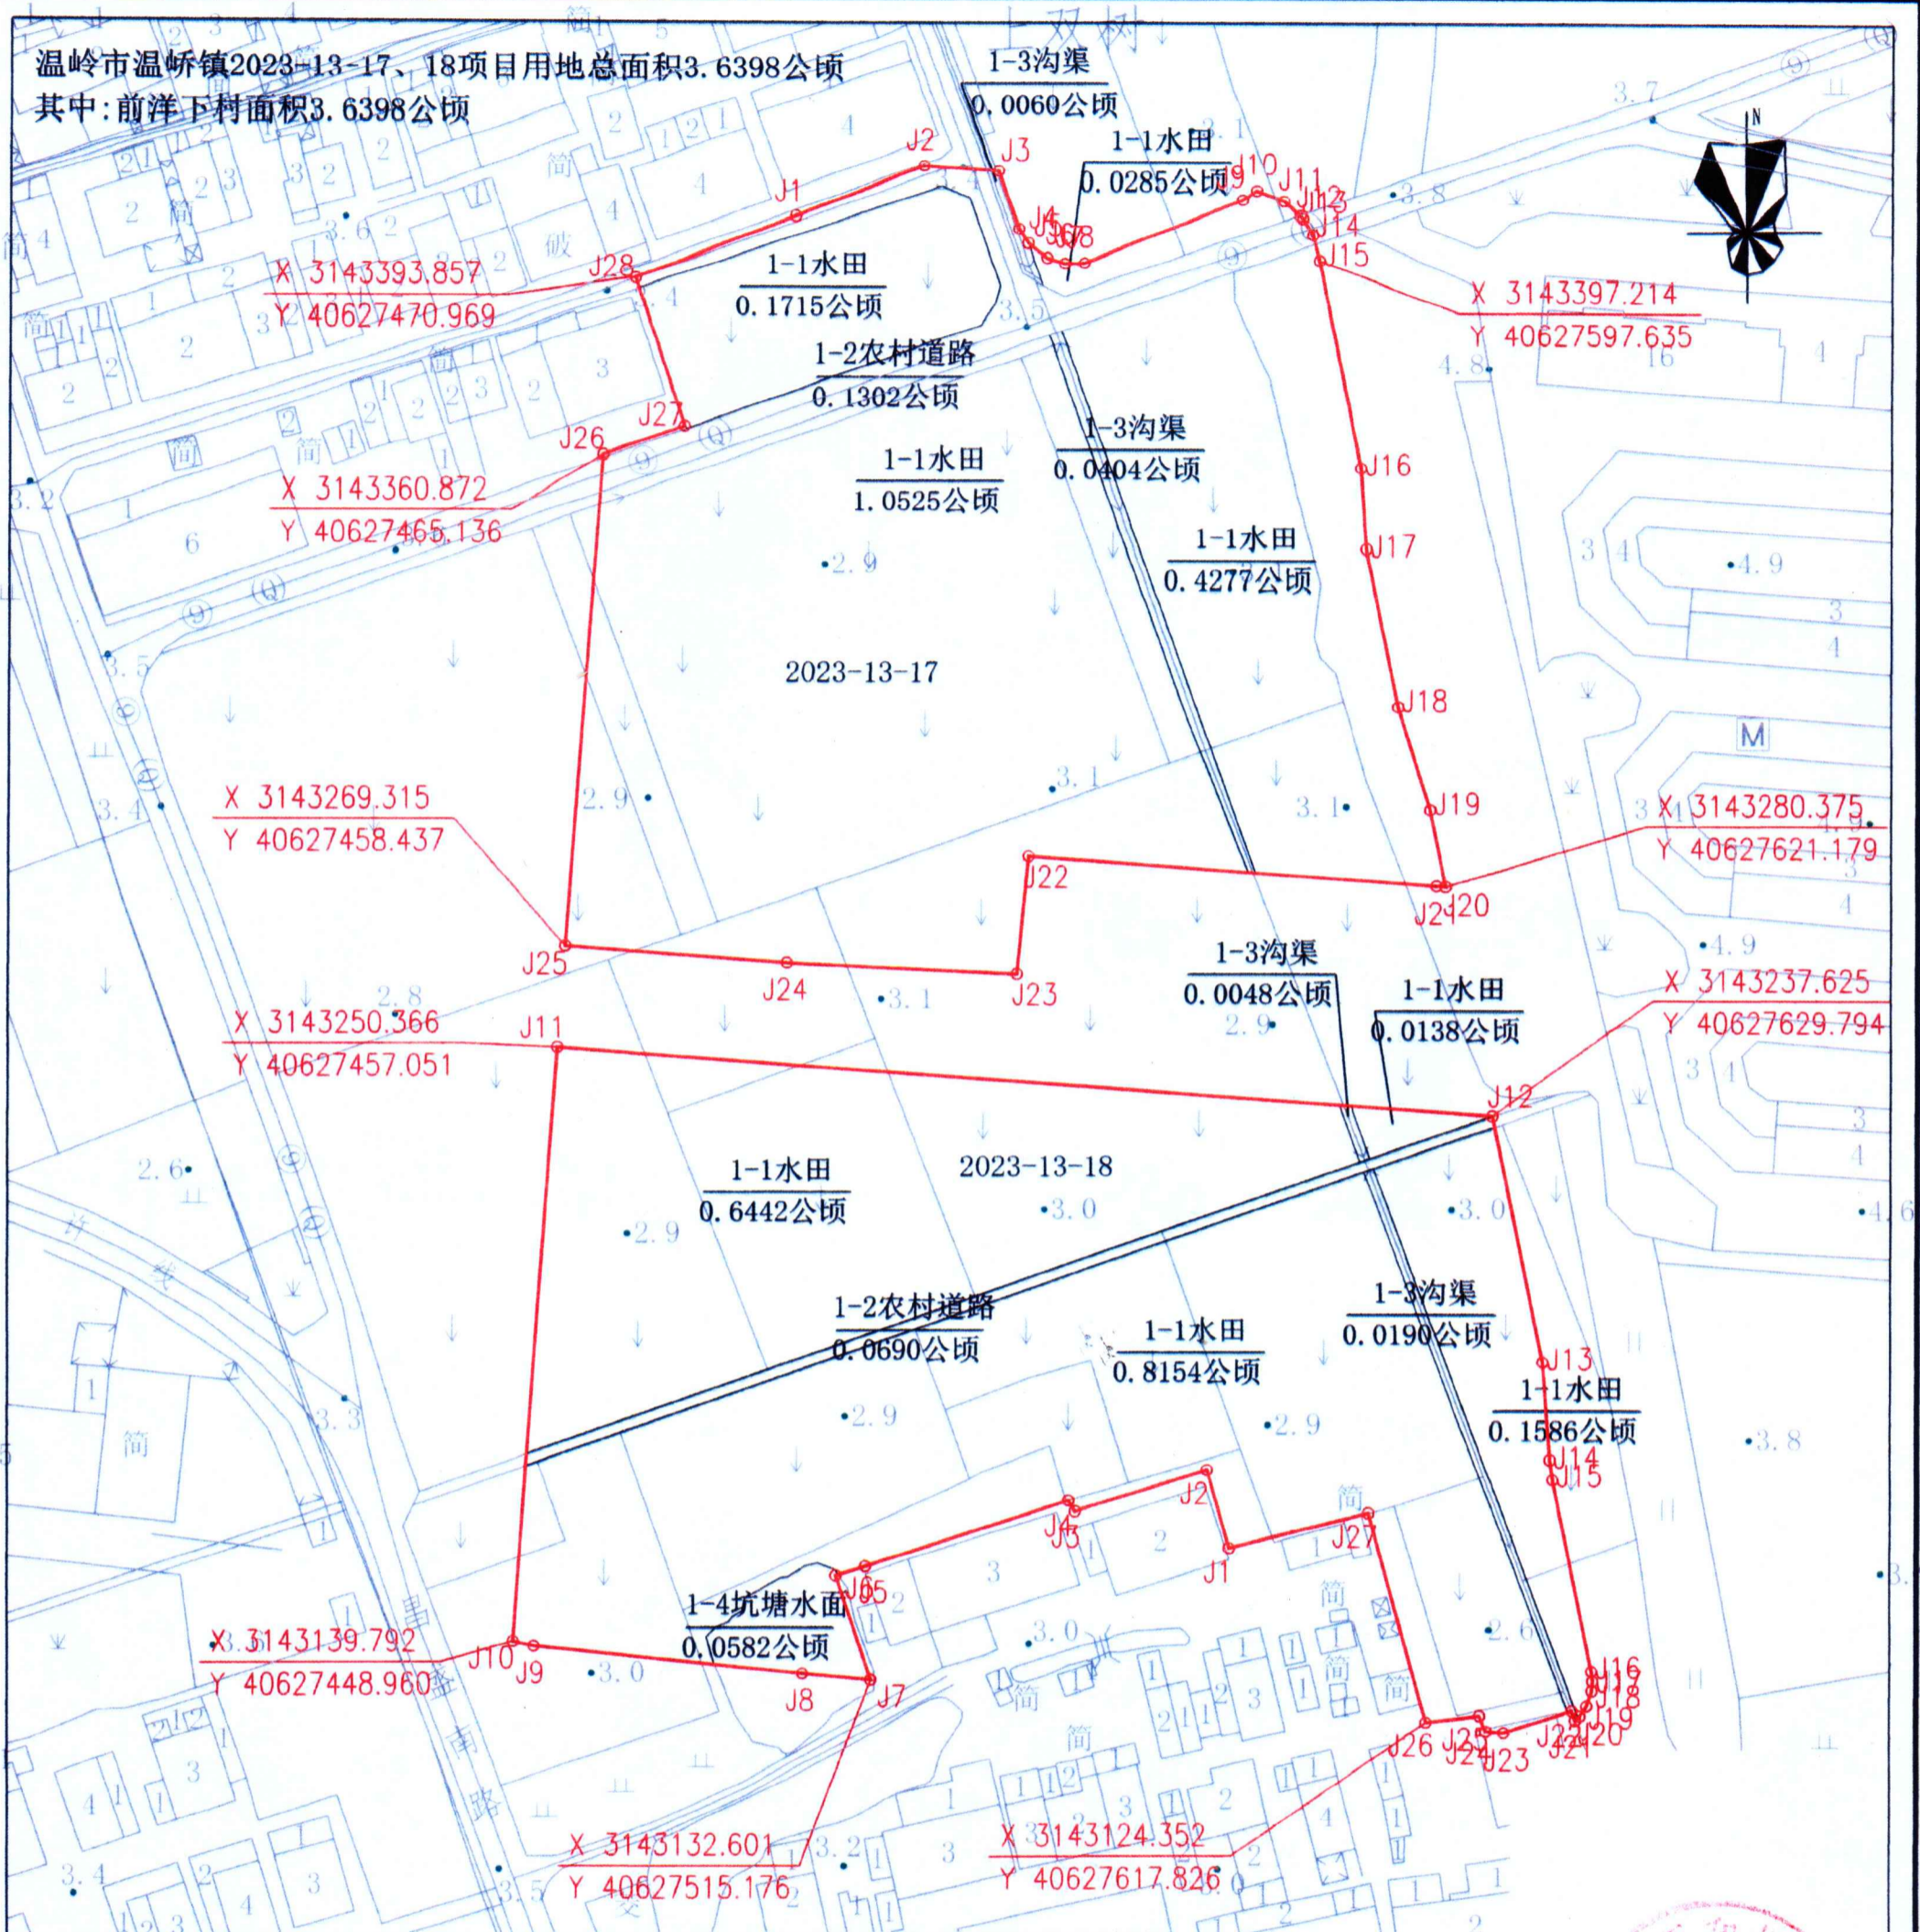

温岭市温峒镇2023-13-17、18项目土地分类面积汇总表

区块号	村名	合计	农用地								建设用地		未利用地
			小计	耕地		交通用地	水域及水利设施			小计	住宅用地	其他土地	
				小计	水田		农村道路	坑塘水面	沟渠		农村宅基地	空闲地	
2023-13-17	前洋下村	1.8568	1.8568	1.6802	1.6802	0.1302	0	0.0464	0	0	0	0	
2023-13-18	前洋下村	1.7830	1.7830	1.6320	1.6320	0.0690	0.0582	0.0238	0	0	0	0	
合计	前洋下村	3.6398	3.6398	3.3122	3.3122	0.1992	0.0582	0.0702	0	0	0	0	



台州市祥全地理信息工程有限公司

坐标系统: 2000国家大地坐标系
高程系统: 1985国家高程基准
制图日期: 2024年1月23日

图例

比例尺1:1000

测量员: 颜詹伟
绘图员: 应凯鹏
检查员: 伍云芳

车道路: [Symbol]
沟渠: [Symbol]
田埂: [Symbol]

水田: [Symbol]
村界: [Symbol]
用地红线范围: [Symbol]

