


# 土地勘测定界图

3149.978-40641.364

温岭市新河镇2024-10-06项目用地总面积1.3070公顷

其中:温岭市新河镇塘家洋村面积1.1208公顷

温岭市新河镇屿詹村面积0.1862公顷

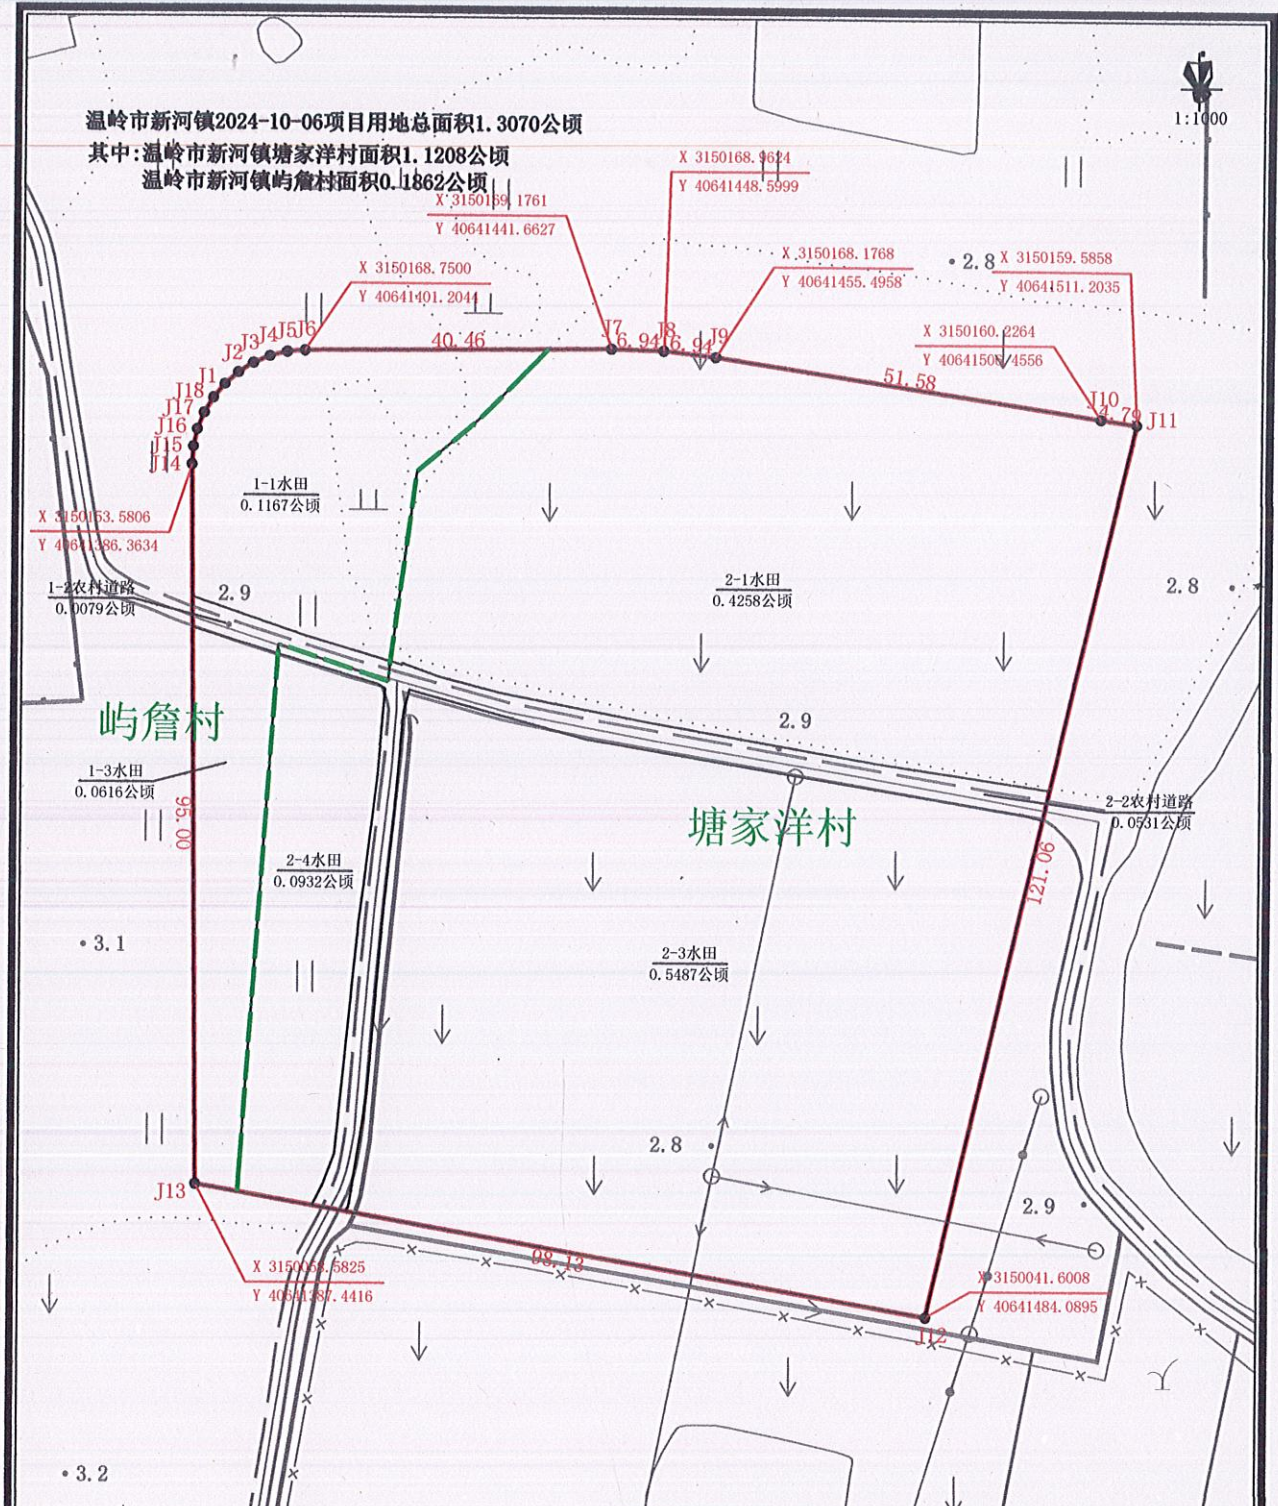

温岭市新河镇2024-10-06项目土地分类面积汇总表 单位:公顷

区块号	村名	合计	农用地						建设 用地	未利 用地
			合计	耕地 水田	园地	交通运输用地 农村道路	水域及水利设施用地 小计	坑塘水面 沟渠		
2024-10-06	新河镇塘家洋村	1.1208	1.1208	1.0677	0	0.0531	0	0	0	0
2024-10-06	新河镇屿詹村	0.1862	0.1862	0.1783	0	0.0079	0	0	0	0
合计		1.3070	1.3070	1.2460	0	0.0610	0	0	0	0

台州市新大陆测绘有限公司

测绘资质证书  
编号: 乙测资字33503693

图例

坐标系统:	2000国家大地坐标系	房屋:	▭	水田:	▭
高程系统:	1985国家高程基准	测量员:	刘俊才	沟渠:	▭
制图日期:	2024年3月6日	绘图员:	周琴晓	道路:	▭
		检查员:	向国平	田坎:	▭
				用地红线:	▭

比例尺1:1000

