


# 土地勘测定界图

温岭市大溪镇2023-07-F55、F56项目总面积:0.1359公顷

一、大溪镇宜桥村面积:0.1359公顷

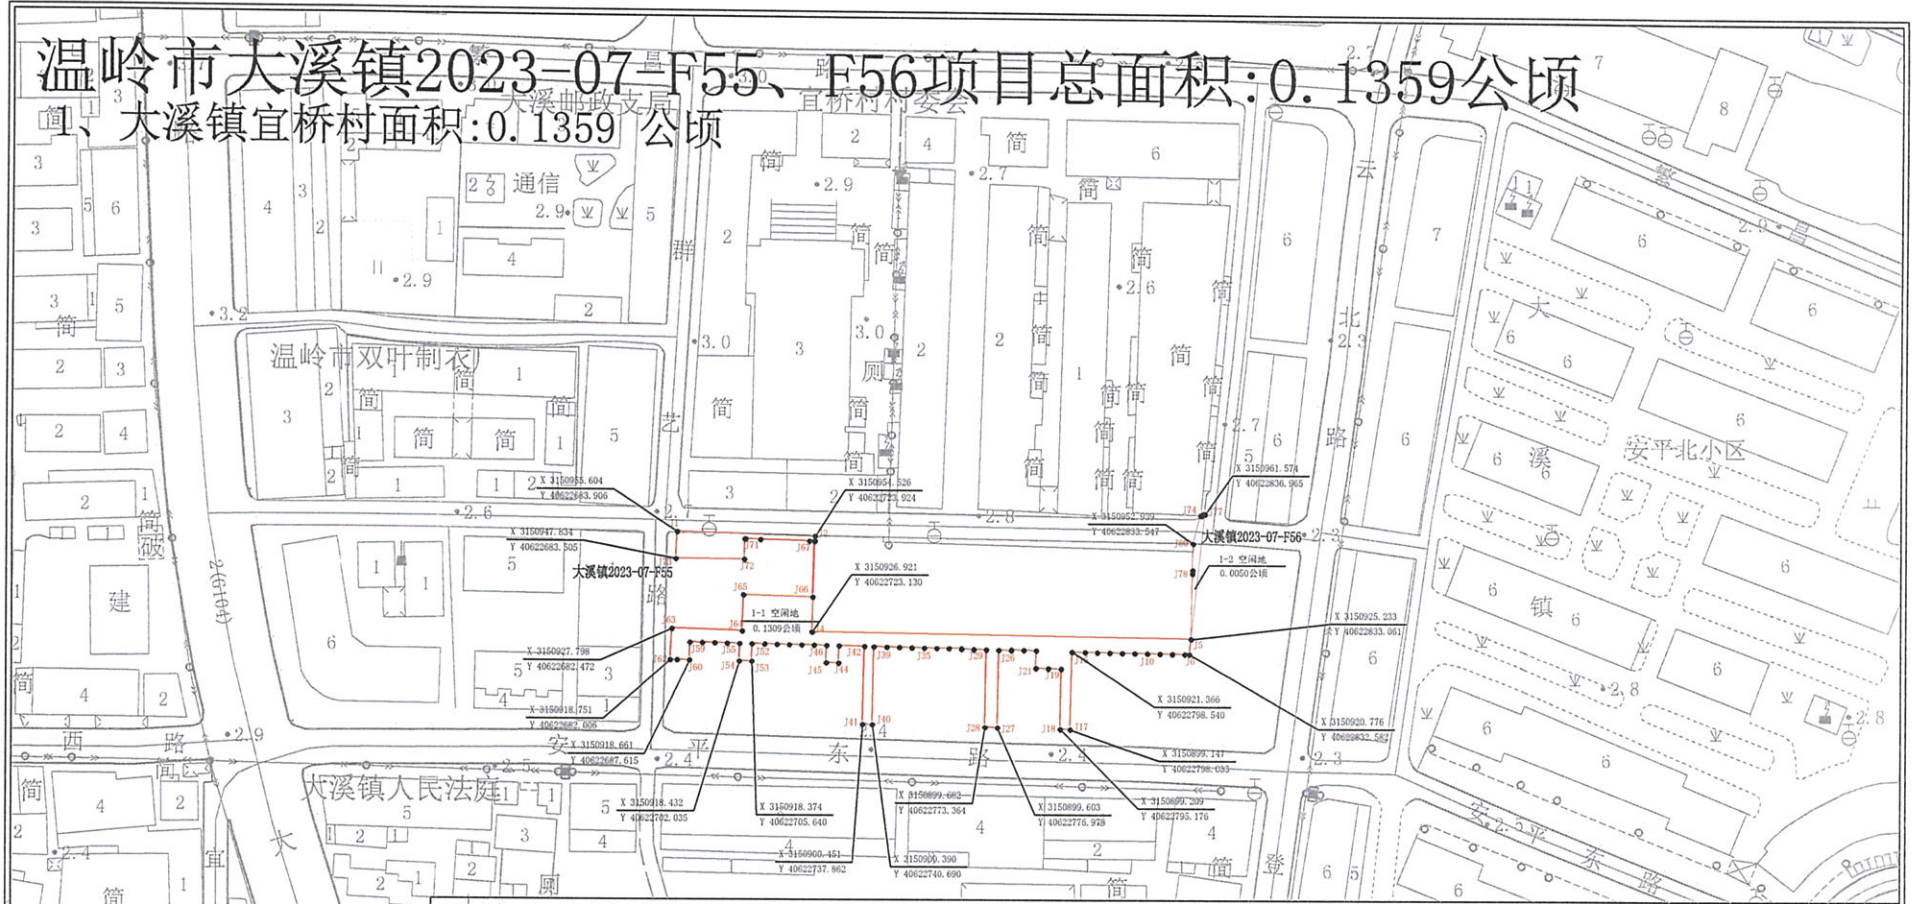

温岭市大溪镇2023-07-F55、F56项目土地分类面积汇总表

单位:公顷

图例	区块号	农用地					建设用地			未利用地		合计	
		耕地	园地	林地	农村道路	小计	工业用地	空闲地	公共设施用地	小计	河流水面		
用地红线范围	大溪镇2023-07-F55	0	0	0	0	0	0	0.1309	0	0.1309	0	0	0.1309
1-1水田 0.3335公顷	大溪镇2023-07-F56	0	0	0	0	0	0	0.0050	0	0.0050	0	0	0.0050
村界	合计	0	0	0	0	0	0	0.1359	0	0.1359	0	0	0.1359

2024年4月9日数字化制图。  
2000国家大地坐标系。  
1985国家高程基准,等高距为1米。  
2017年版图式。

1:1000

测绘单位:台州市东方国土测绘规划设计院

