


# 温岭市·温峤镇2023-13-11、12、13·项目土地勘测定界图

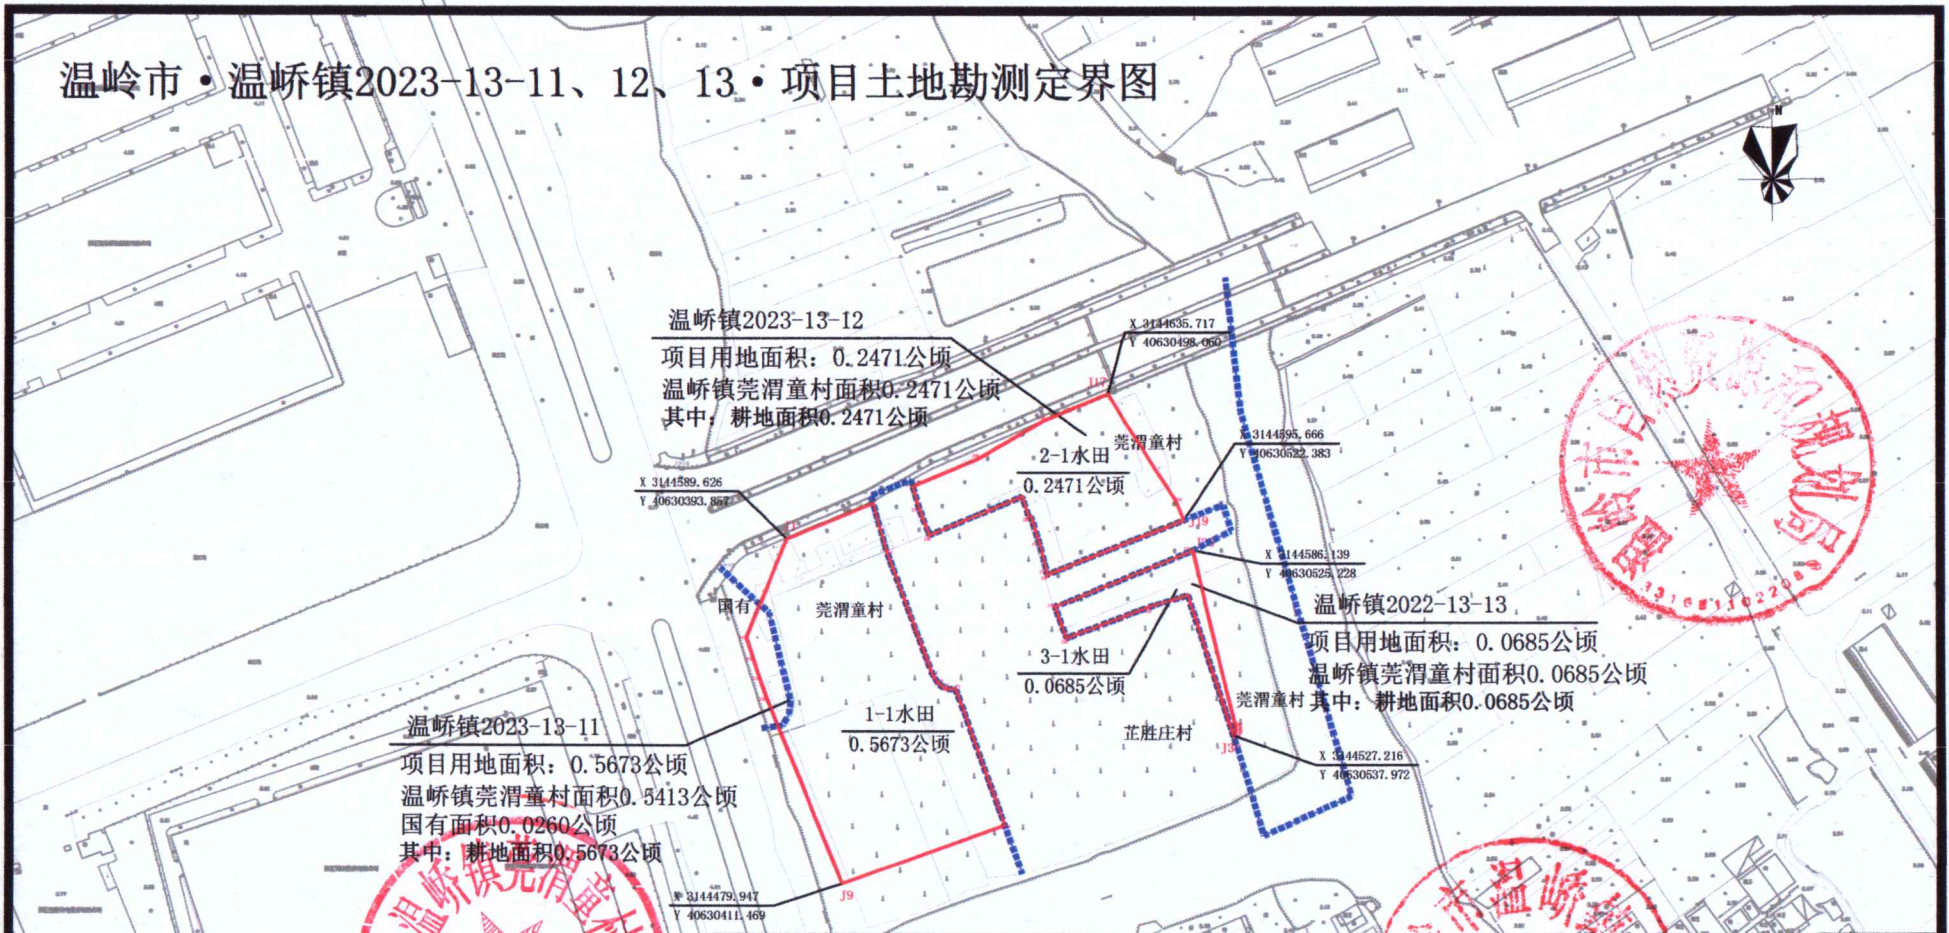

**温峤镇2023-13-11**  
 项目用地面积: 0.5673公顷  
 温峤镇莞涓童村面积0.5413公顷  
 国有面积0.0260公顷  
 其中: 耕地面积0.5673公顷

**温峤镇2023-13-12**  
 项目用地面积: 0.2471公顷  
 温峤镇莞涓童村面积0.2471公顷  
 其中: 耕地面积0.2471公顷

**温峤镇2023-13-13**  
 项目用地面积: 0.0685公顷  
 温峤镇莞涓童村面积0.0685公顷  
 其中: 耕地面积0.0685公顷

温峤镇2023-13-11、12、13项目土地总面积0.8829公顷  
 其中: 温峤镇莞涓童村面积0.8569公顷,  
 国有面积0.0260公顷。

温岭市·温峤镇2023-13-11、12、13项目土地分类面积汇总表

单位: 公顷

区块号	村名	合计	农用地							建设用地			未利用地	
			小计	耕地		园地	林地		交通用地	住宅用地	交通运 输用地	小计	水域及水利 设施用地	
				水田	旱地		果园	其他林地						农村道路
温峤镇2023-13-11	莞涓童村	0.5413	0.5413	0.5413	0	0	0	0	0	0	0	0	0	0
	国有	0.0260	0.0260	0.0260	0	0	0	0	0	0	0	0	0	0
温峤镇2023-13-12	莞涓童村	0.2471	0.2471	0.2471	0	0	0	0	0	0	0	0	0	0
温峤镇2023-13-13	莞涓童村	0.0685	0.0685	0.0685	0	0	0	0	0	0	0	0	0	0

华纬空间规划勘测(台州)有限公司

测绘资质证书

编号: 乙测资字33502342

图

例

坐标系统: 2000国家坐标系

高程系统: 1985国家高程基准

制图日期: 2023年10月31日

比例尺: 1:500

测量员: 黄海勇

绘图员: 金华亭

检查员: 杜科

主道路:

沟渠:

田坎:

水田:

村界:

用地红线范围: