


土地勘测定界图

温岭市城西街道2023-03-36 (1)、36 (2) 项目用地总面积0.2852公顷
其中: 芷胜庄村面积0.2852公顷

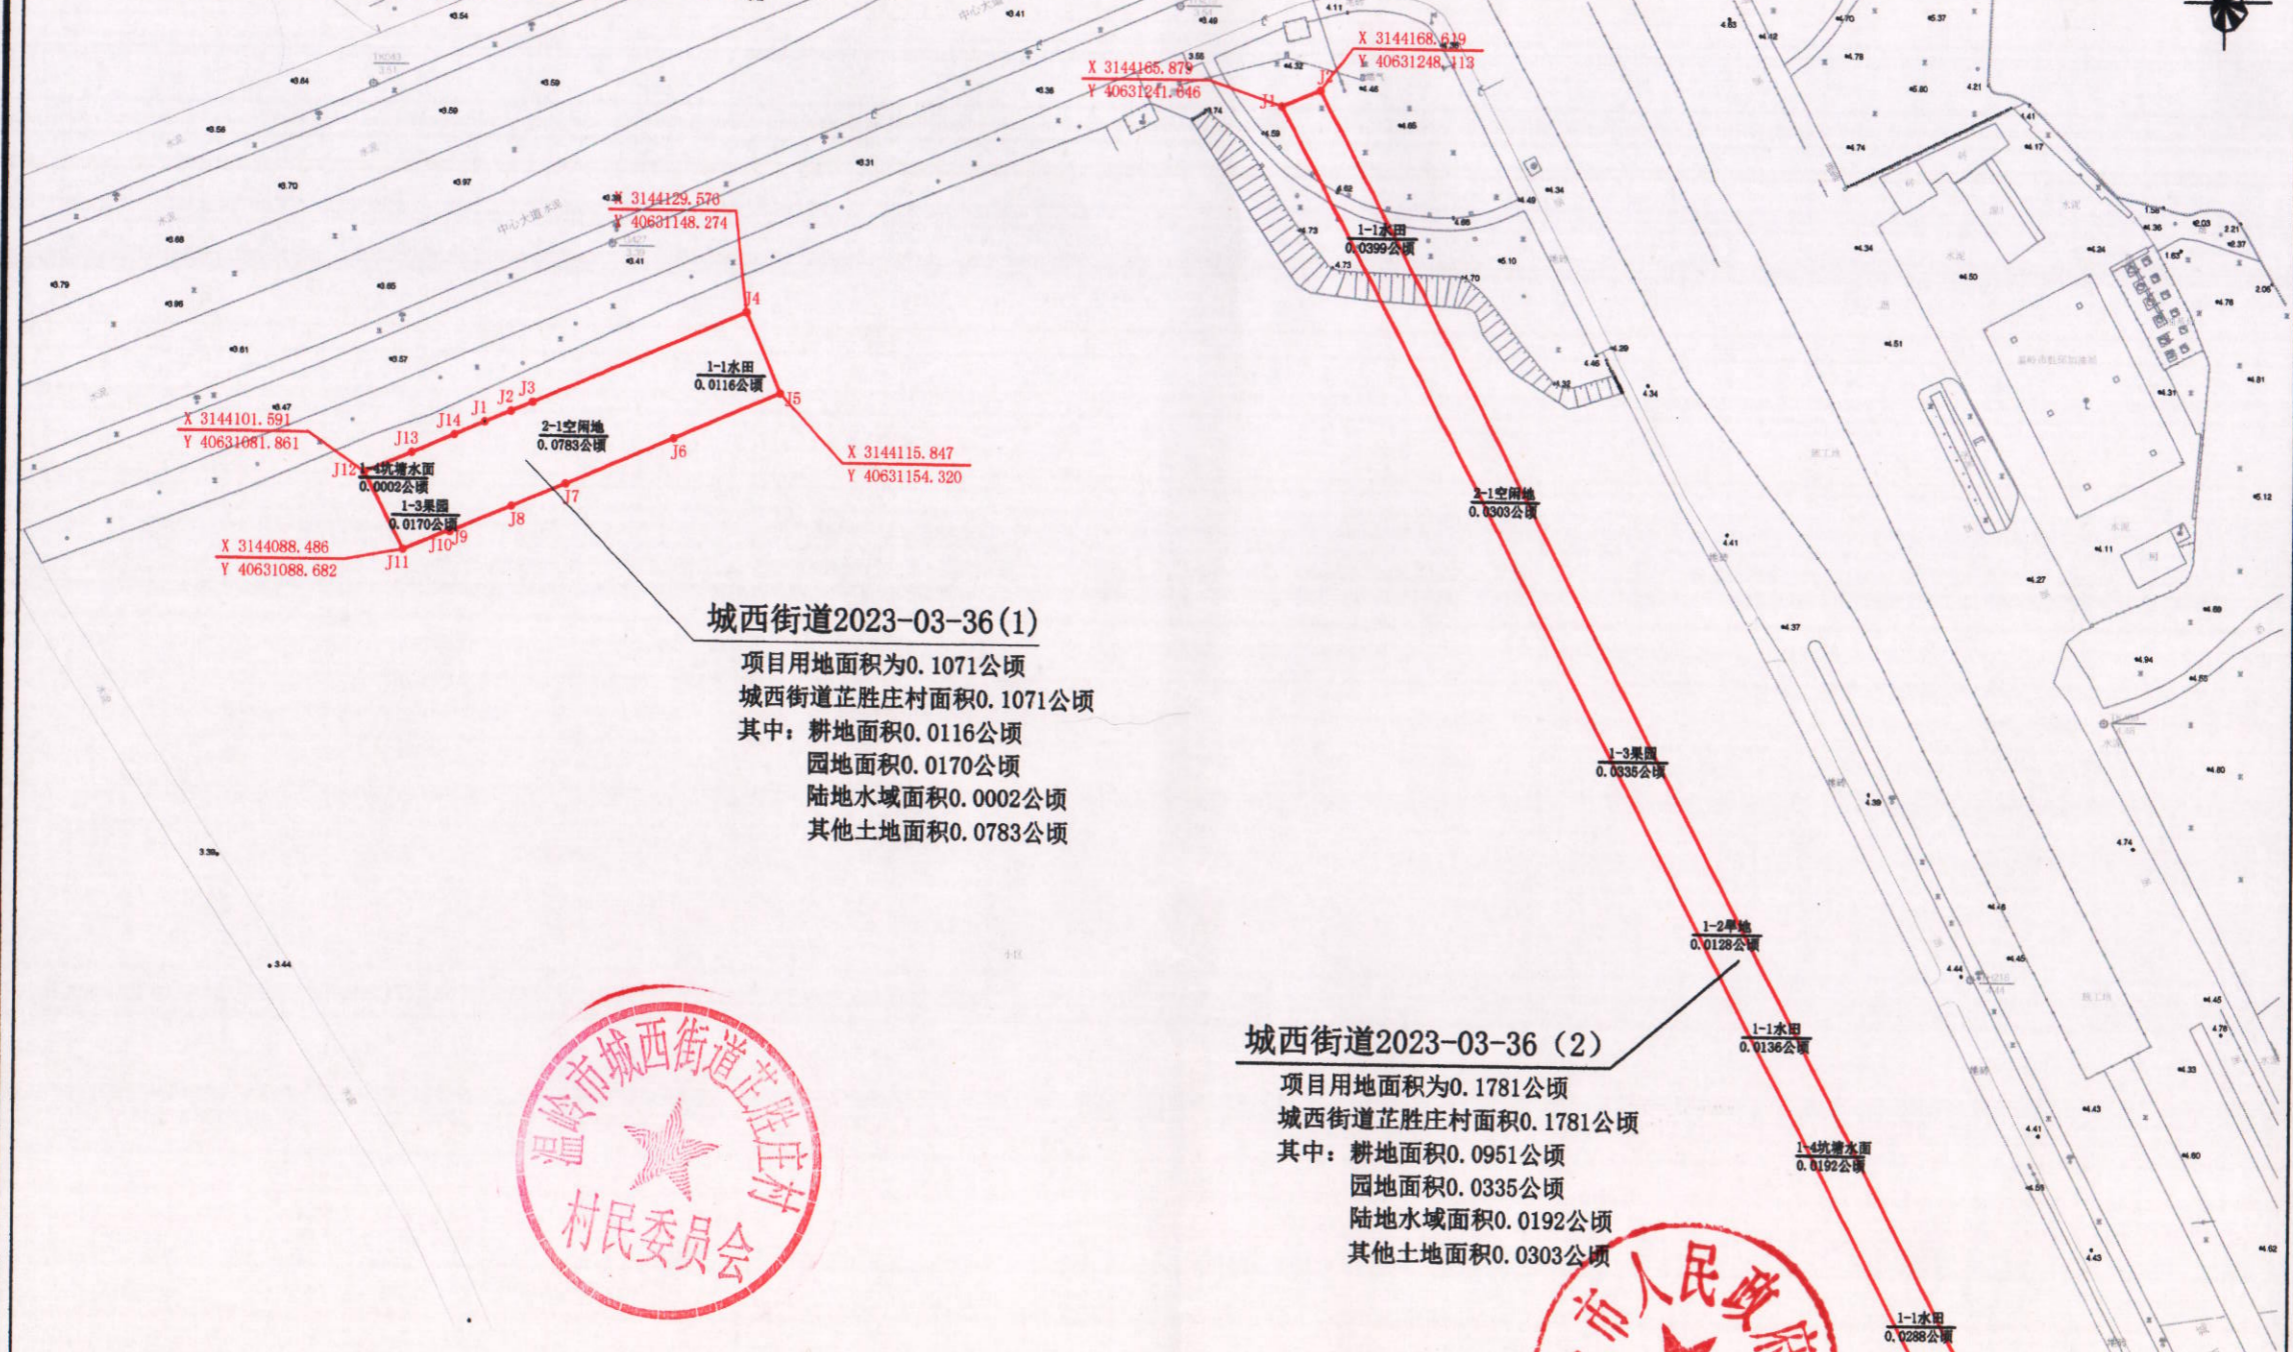

城西街道2023-03-36 (1)
项目用地面积为0.1071公顷
城西街道芷胜庄村面积0.1071公顷
其中: 耕地面积0.0116公顷
园地面积0.0170公顷
陆地水域面积0.0002公顷
其他土地面积0.0783公顷

城西街道2023-03-36 (2)
项目用地面积为0.1781公顷
城西街道芷胜庄村面积0.1781公顷
其中: 耕地面积0.0951公顷
园地面积0.0335公顷
陆地水域面积0.0192公顷
其他土地面积0.0303公顷



温岭市城西街道2023-03-36 (1)、36 (2) 项目土地分类面积汇总表 单位: 公顷

区块号	村名	合计	农用地									建设用地	未利用地
			小计	耕地		园地	林地	陆地水域	其他土地	陆地水域	其他土地		
				水田	旱地								
2023-03-36 (1)	芷胜庄村	0.1071	0.0288	0.0116	0	0.0170	0	0.0002	0.0783	0			
2023-03-36 (2)	芷胜庄村	0.1781	0.1478	0.0823	0.0128	0.0335	0	0.0192	0.0303	0			
合计		0.2852	0.1766	0.0939	0.0128	0.0505	0	0.0194	0.1086	0			



台州市祥全地理信息工程有限公司

坐标系统: 2000国家大地坐标系
高程系统: 1985国家高程基准
制图日期: 2024年6月28日

图 目
比例尺1:1000

测绘资质证书
编号: 乙测资字33503666
测量员: 颜詹伟
绘图员: 应凯鹏
检查员: 王云丽

图 例	
主道路:	水田:
沟渠:	村界:
田埂:	用地红线范围: