



建设项目用地预审与选址红线图

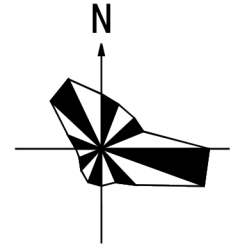

周王庙镇新建村

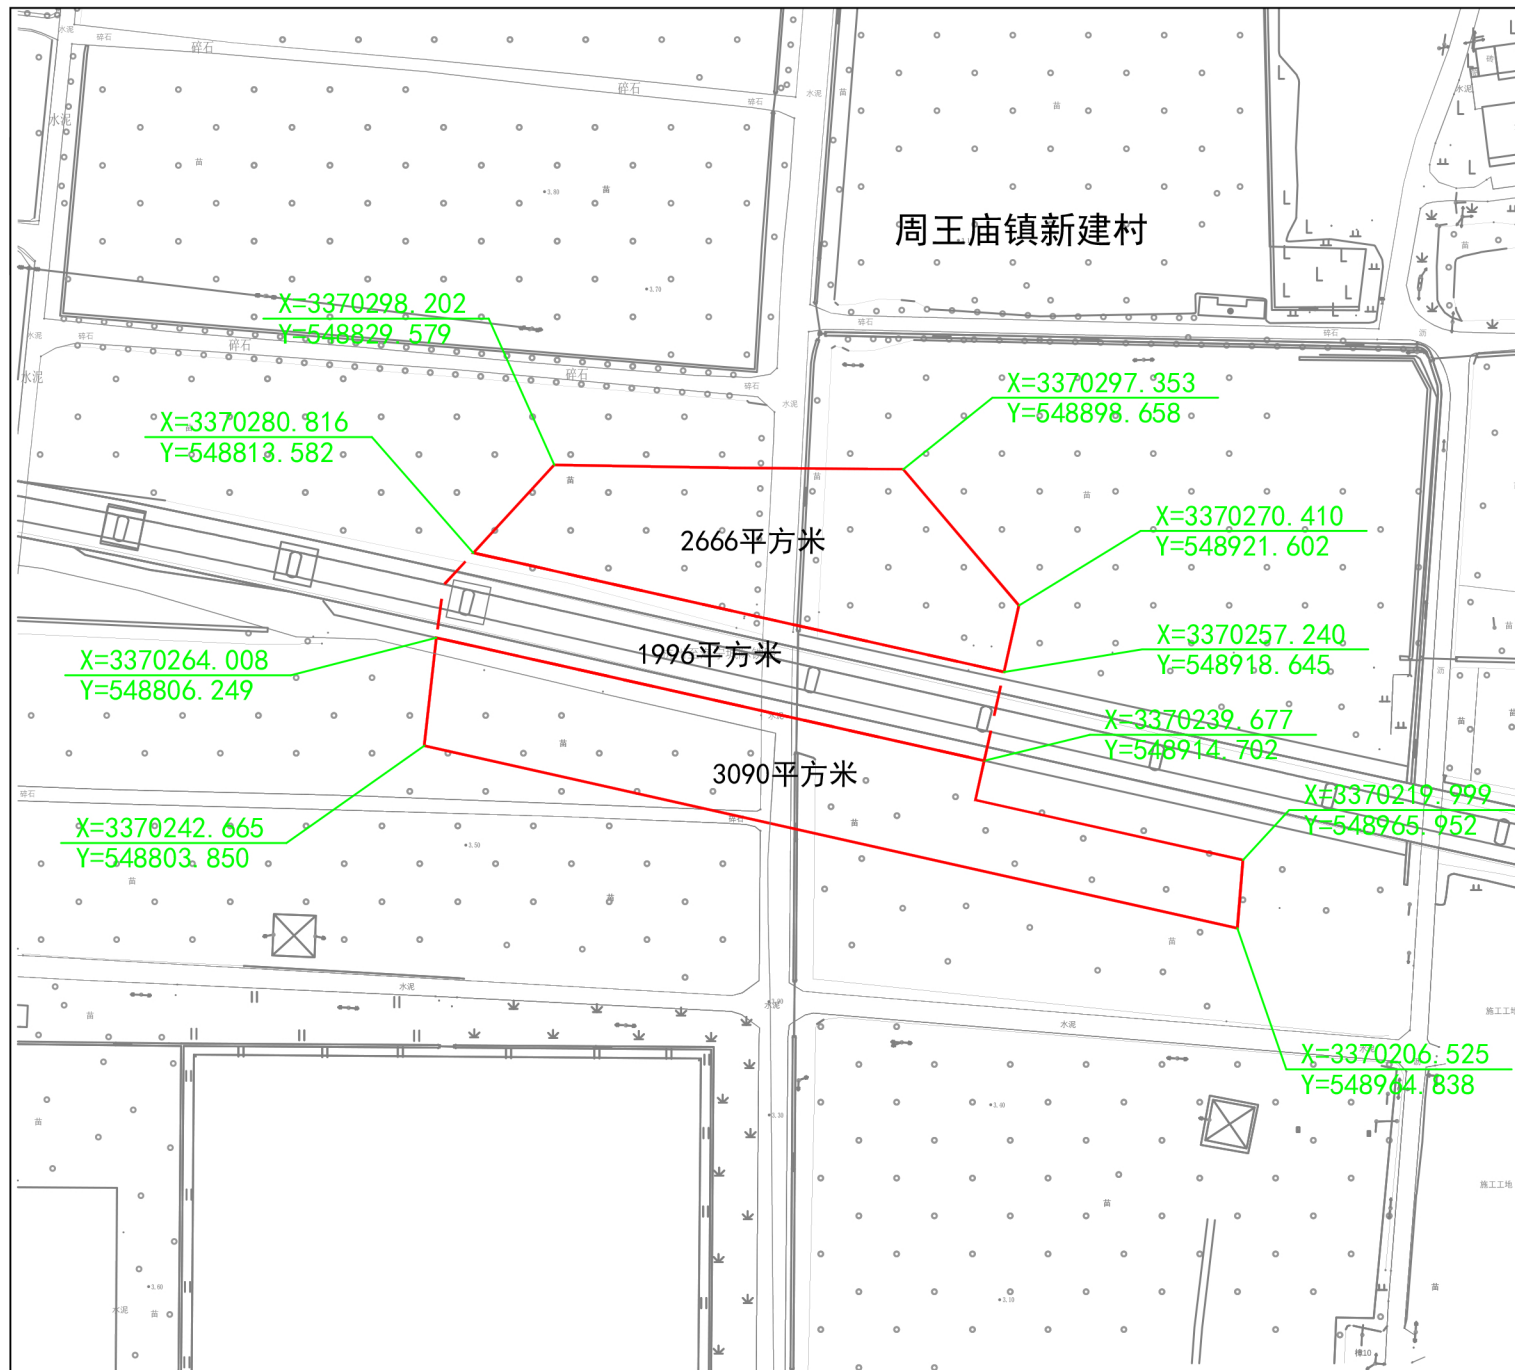

项目名称	观潮站枢纽换乘中心项目
申请单位	海宁市铁路投资集团有限公司
地块编号	周王庙2433
建设位置	海宁市周王庙镇桑梓中路与长周路交叉口东侧约600米处
规划用途	公共交通场站用地（120802）
用地面积	项目总用地规模7752平方米，申请新增用地5756平方米。
比例尺	1:1500
出图日期	2024年11月5日
备注说明	2000国家大地坐标系

同意红线内办理用地手续。



海宁市自然资源和规划局