



# 建设用地规划红线图

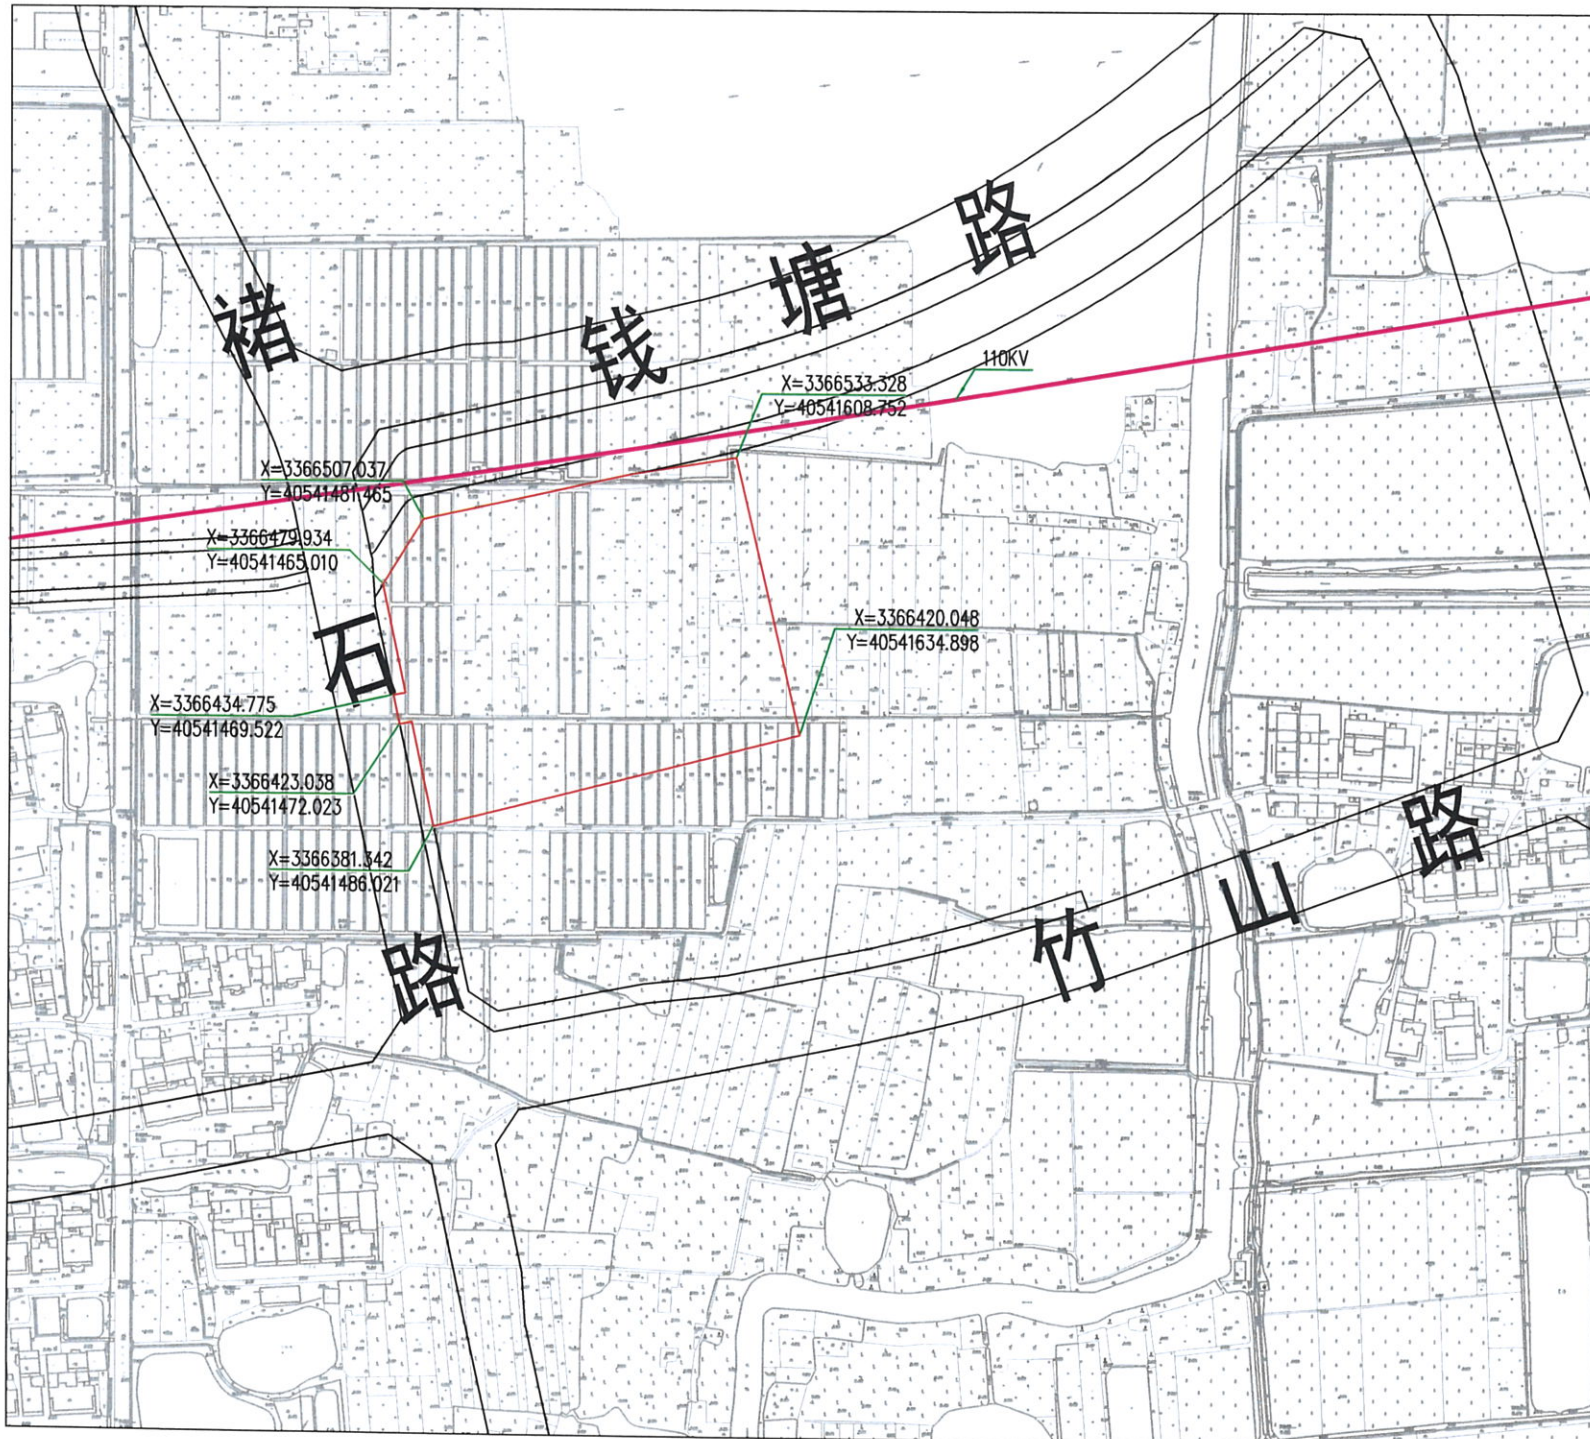

项目名称	长安镇褚石路东侧、钱塘路南侧工业用地项目
申请单位	海宁市长安镇人民政府
地块编号	长安2451
建设位置	长安镇褚石路东侧、钱塘路南侧
规划用途	二类工业用地（100102）
用地面积	18275平方米
比例尺	1:3250
出图日期	2024年11月29日
备注说明	2000国家大地坐标系

同意红线内办理用地手续。

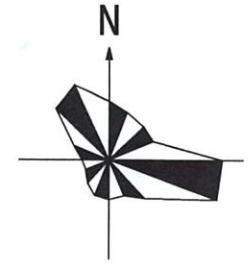

海宁市自然资源和规划局