


建设项目用地预审与选址红线图

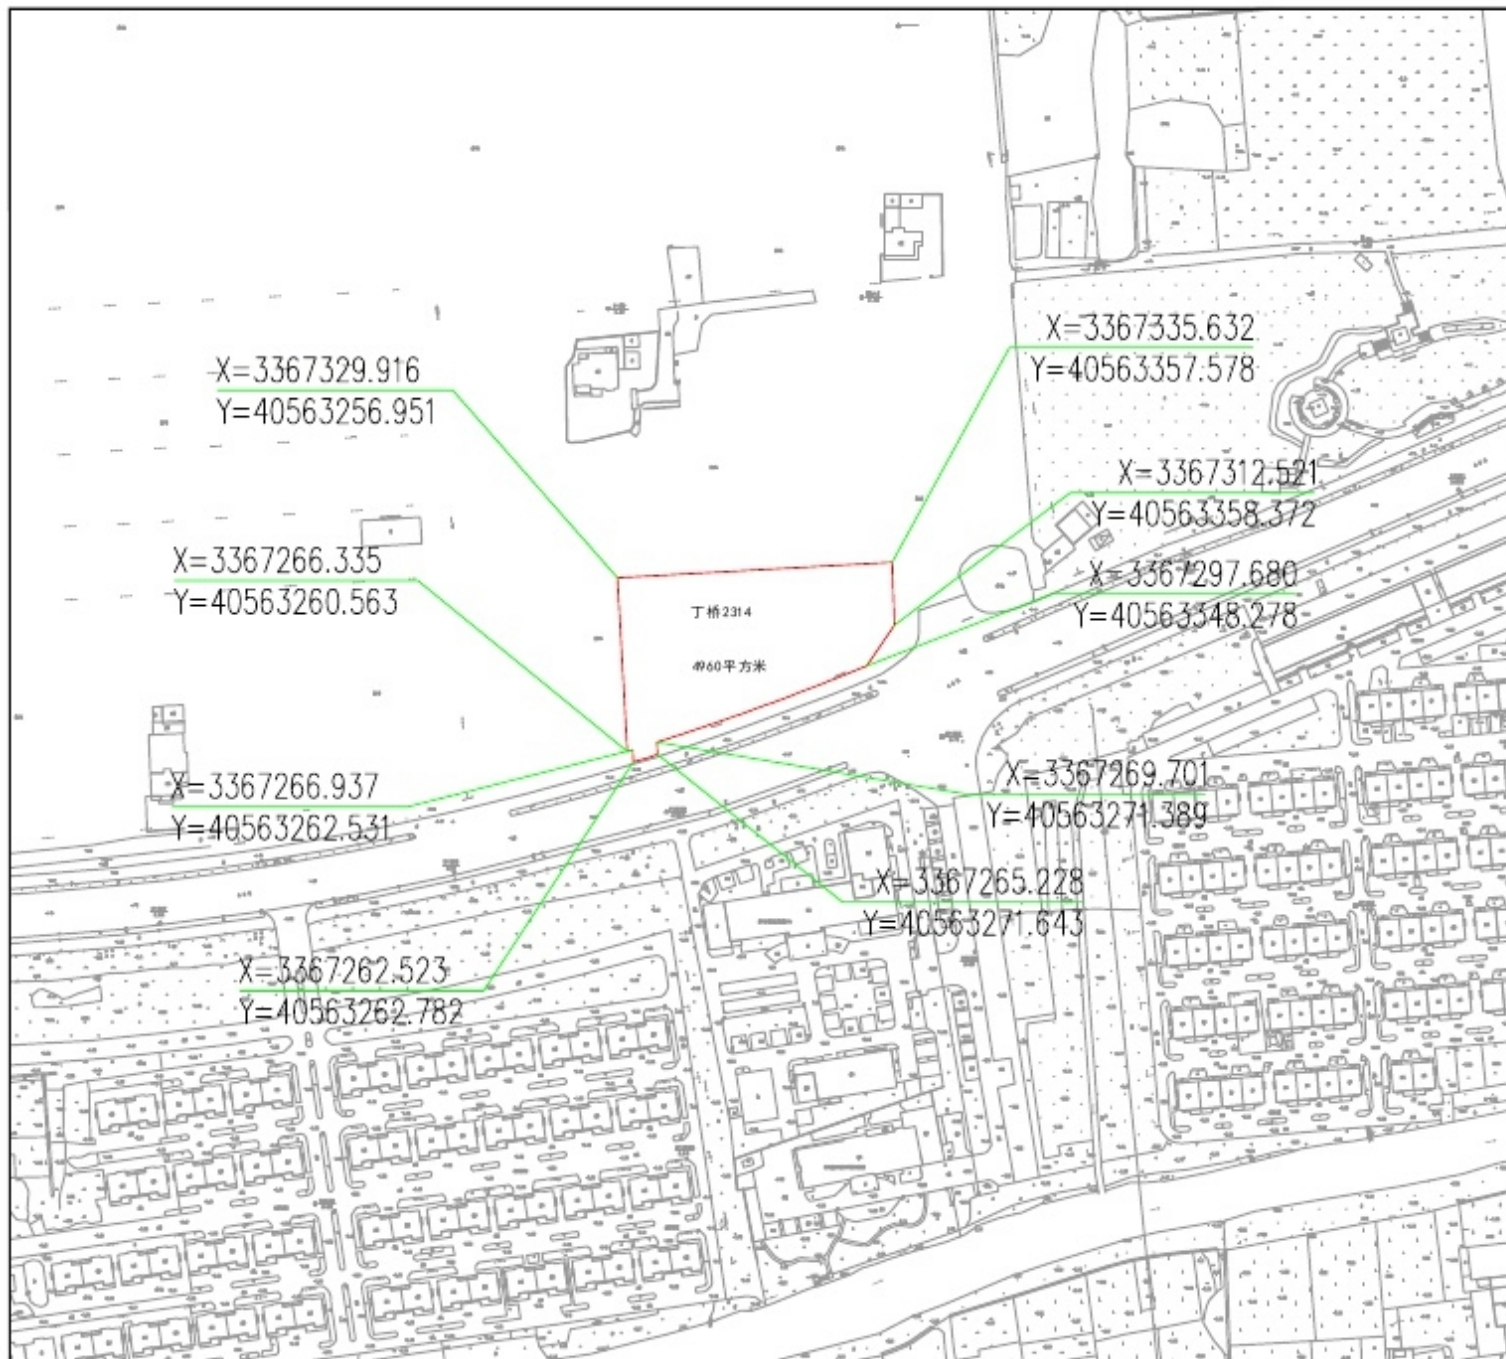

|      |                        |
|------|------------------------|
| 项目名称 | 丁桥镇新建公共服务中心<br>南侧停车场工程 |
| 申请单位 | 海宁市丁桥新市镇<br>建设有限公司     |
| 地块编号 | 丁桥2314                 |
| 建设位置 | 丁桥镇丁桥路北侧、<br>海潮路西侧     |
| 规划用途 | 社会停车场用地(120803)        |
| 用地面积 | 4960平方米                |
| 比例尺  | 1:2750                 |
| 出图日期 | 2024年1月5日              |
| 备注说明 | 2000国家大地坐标系            |

同意红线内办理用地手续。

(盖章)

海宁市自然资源和规划局