


[illegible]

附图1 工程地理位置图



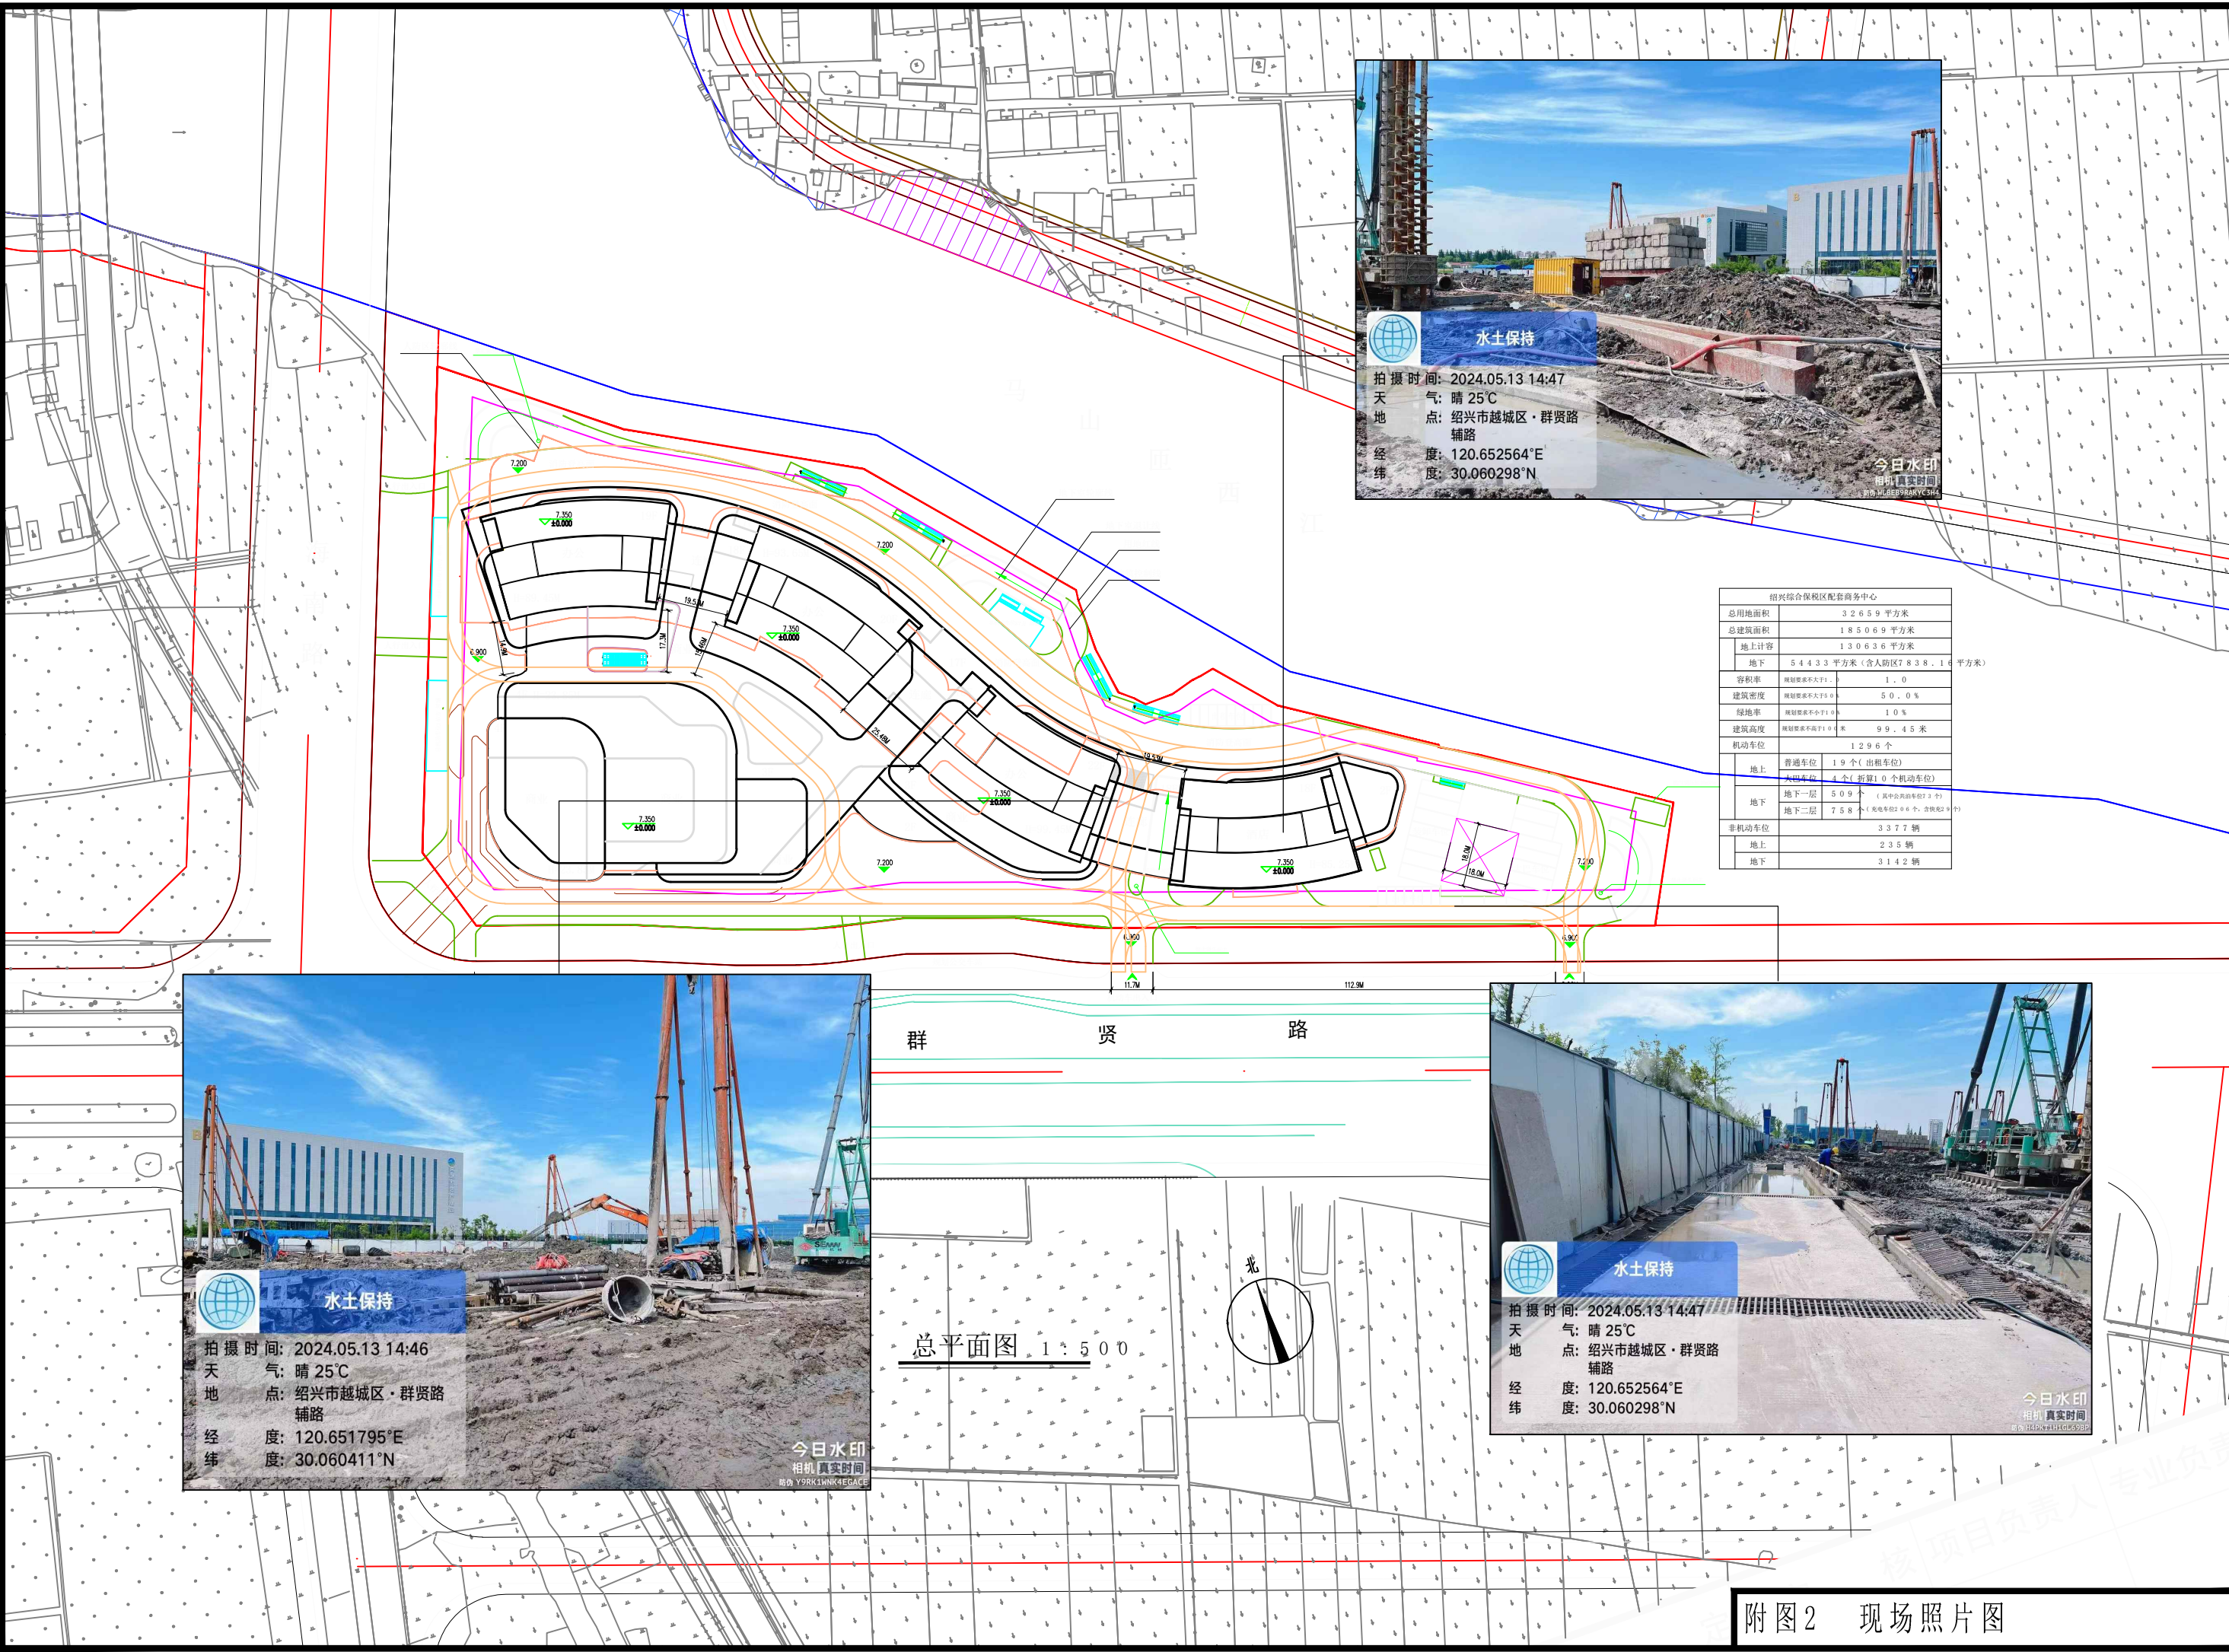

**水土保持**  
拍摄时间: 2024.05.13 14:47  
天气: 晴 25℃  
地点: 绍兴市越城区·群贤路  
辅路  
经纬度: 120.652564°E  
30.060298°N


今日水印  
相机真实时间  
水印 WJ-00980VC584

| 绍兴综合保税区配套商务中心 |                                                       |
|---------------|-------------------------------------------------------|
| 总用地面积         | 32659 平方米                                             |
| 总建筑面积         | 185069 平方米                                            |
| 地上计容          | 130636 平方米                                            |
| 地下            | 54433 平方米 (含人防区7838.16 平方米)                           |
| 容积率           | 规划要求不大于1.1<br>1.0                                     |
| 建筑密度          | 规划要求不大于25%<br>50.0%                                   |
| 绿地率           | 规划要求不小于10%<br>10%                                     |
| 建筑高度          | 规划要求不大于100米<br>99.45米                                 |
| 机动车位          | 1296个                                                 |
| 地上            | 普通车位 19个 (出租车位)<br>大巴车位 4个 (折算10个机动车位)                |
| 地下            | 地下一层 509个 (其中公共的车位33个)<br>地下二层 758个 (充电桩204个, 含快充29个) |
| 非机动车位         | 3377辆                                                 |
| 地上            | 235辆                                                  |
| 地下            | 3142辆                                                 |



**水土保持**  
拍摄时间: 2024.05.13 14:46  
天气: 晴 25℃  
地点: 绍兴市越城区·群贤路  
辅路  
经纬度: 120.651795°E  
30.060411°N

今日水印  
相机真实时间  
水印 Y9R1WINK4EACE

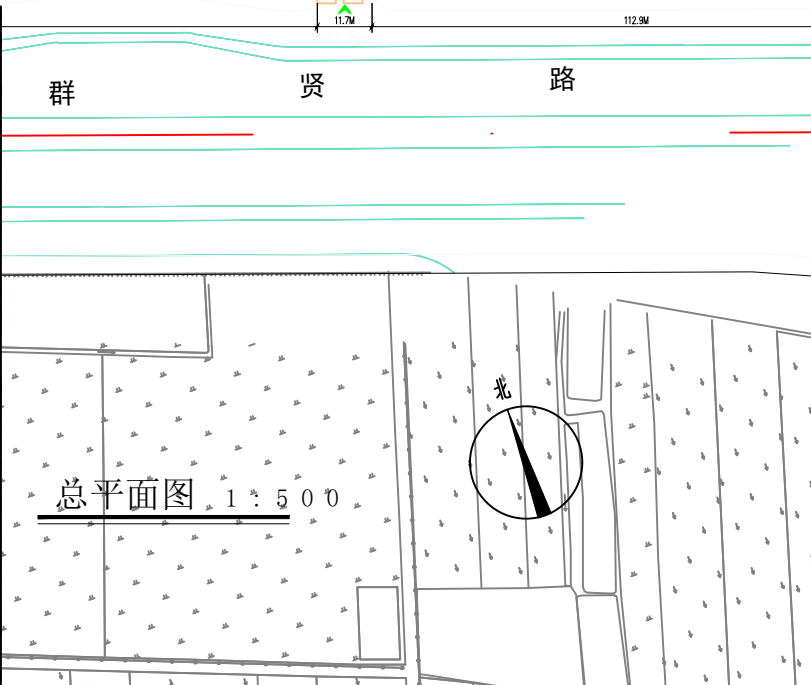

总平面图 1:500



**水土保持**  
拍摄时间: 2024.05.13 14:47  
天气: 晴 25℃  
地点: 绍兴市越城区·群贤路  
辅路  
经纬度: 120.652564°E  
30.060298°N

今日水印  
相机真实时间  
水印 H10NTHUUG698

附图2 现场照片图



实 名 签 名  
项目负责人 钱楠飞  
专业负责人 胡顺飞  
设 计 人 胡顺飞  
注册（执业）章

预留章

出图章

审图章

竣工章

备注

| 绍兴综合保税区配套商务中心 |                          |                           |
|---------------|--------------------------|---------------------------|
| 总用地面积         | 32659平方米                 |                           |
| 总建筑面积         | 185069平方米                |                           |
| 地上计容          | 130636平方米                |                           |
| 地下            | 54433平方米（含人防区7838.16平方米） |                           |
| 容积率           | 规划要求不大于4.0               | 4.0                       |
| 建筑密度          | 规划要求不大于50%               | 50.0%                     |
| 绿地率           | 规划要求不小于10%               | 10%                       |
| 建筑高度          | 规划要求不大于100米              | 99.45米                    |
| 机动车位          | 1296个                    |                           |
| 地上            | 普通车位                     | 19个(出租车位)                 |
|               | 大巴车位                     | 4个(折算10个机动车位)             |
| 地下            | 地下一层                     | 509个<br>(其中公共泊车位73个)      |
|               | 地下二层                     | 758个<br>(充电车位200个,含快充29个) |
| 非机动车位         | 3377辆                    |                           |
| 地上            | 235辆                     |                           |
|               | 地下                       | 3142辆                     |

## 图例

- 新建建筑落地轮廓
- 底层架空、雨棚、空中连廊、架空区域
- 建筑主要出入口
- 场地出入口
- 装卸车位
- 大巴车停车位
- 场地设计标高
- 建筑物首层室内地坪设计标高
- 消防登高面
- 大巴车回转场地
- 地埋式化粪池

备注  
1. 本图采用规划局提供的绍兴2000坐标系及1985国家高程基准（复测）。  
2. 图中所注坐标、标高、曲线半径均以米为单位。  
3. 图中所注距离：建筑物指外墙面，道路指路缘石内缘。  
4. 图中所注坐标：建、构筑物指轴线的交点坐标，红线指用地折点坐标。  
5. 图中 18F/2D 表示：建筑地上层数，H=85.25M 表示建筑高度（室外地面至屋顶女儿墙）  
平屋面为室外设计地面到其女儿墙实体翻边的高度，坡屋面为室外设计地面到檐口和屋脊线高度的平均高度。  
6. 图中绿化仅供参考，具体形式详景观设计。  
7. 本工程散水为隐形散水，具体形式结合景观设计。  
8. 本工程 设计等级人防位于二期地下车库。  
9. 本工程消防车道应设置沿途标志和标线标识，设置要求按《浙江省消防技术规范问题操作指南(2020版)》第2.1.11条执行。

## 总平面图 1:500

