

中 华 人 民 共 和 国



建设项目
选址意见书

(2017)浙规选字第0205015号

中华人民共和国

建设项目选址意见书

选字第 330211201700015 号

根据《中华人民共和国城乡规划法》第三十六条和国家有关规定，经审核，本建设项目符合城乡规划要求，颁发此书。

核发机关 宁波市规划局

日期 2017年12月14日



基 本 情 况	建设项目名称	杭甬高速复线澥浦互通连接线工程
	建设单位名称	宁波市镇海区住房和城乡建设交通局
	建设项目依据	
	建设项目拟选位置	骆驼街道、澥浦镇
	拟用地面积	地上利用面积：约叁拾叁万壹仟壹佰肆拾捌平方米
	拟建设规模	

附图及附件名称
选址红线图 1:5000

取得此证后一年内未取得建设项目批准、核准文件，或两年内未取得建设用地规划许可证，此证自行失效。如需延期，应当在期满前三十日内提出申请。

遵守事项

- 一、建设项目基本情况一栏依据建设单位提供的有关材料填写。
- 二、本书是城乡规划主管部门依法审核建设项目选址的法定凭据。
- 三、未经核发机关审核同意，本书的各项内容不得随意变更。
- 四、本书所需附图与附件由核发机关依法确定，与本书具有同等法律效力。

No 33201 1025346

612089
125445


612326
125445

控制指标			
项目名称	杭甬高速复线萧甬互通连接工程		
建设单位	宁波市镇海区住房和建设交通局		
用地性质	城市道路用地(S1)		
用地面积(M²)	约311599	容积率	
建筑密度(%)		室外地坪标高(M)	
绿地率(%)		公共绿地(%)	
建筑限高(M)		最小控制高度(M)	

图 例

125086

选址红线

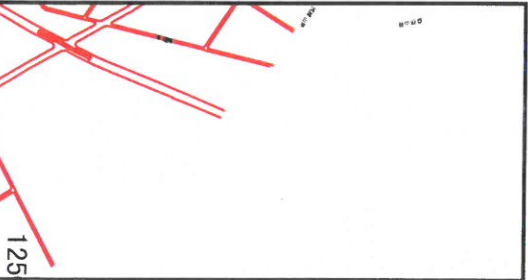

用地性质：城市道路用地(S1)
全国证号：选字第330211201700015号
全市证号：(2017) 浙规选字第0205015号


宁波市规划局
2017-12-14

612089

612326

由 Autodesk 教育版产品制作
建设项目选址意见书附图

图幅号: 123-611-A

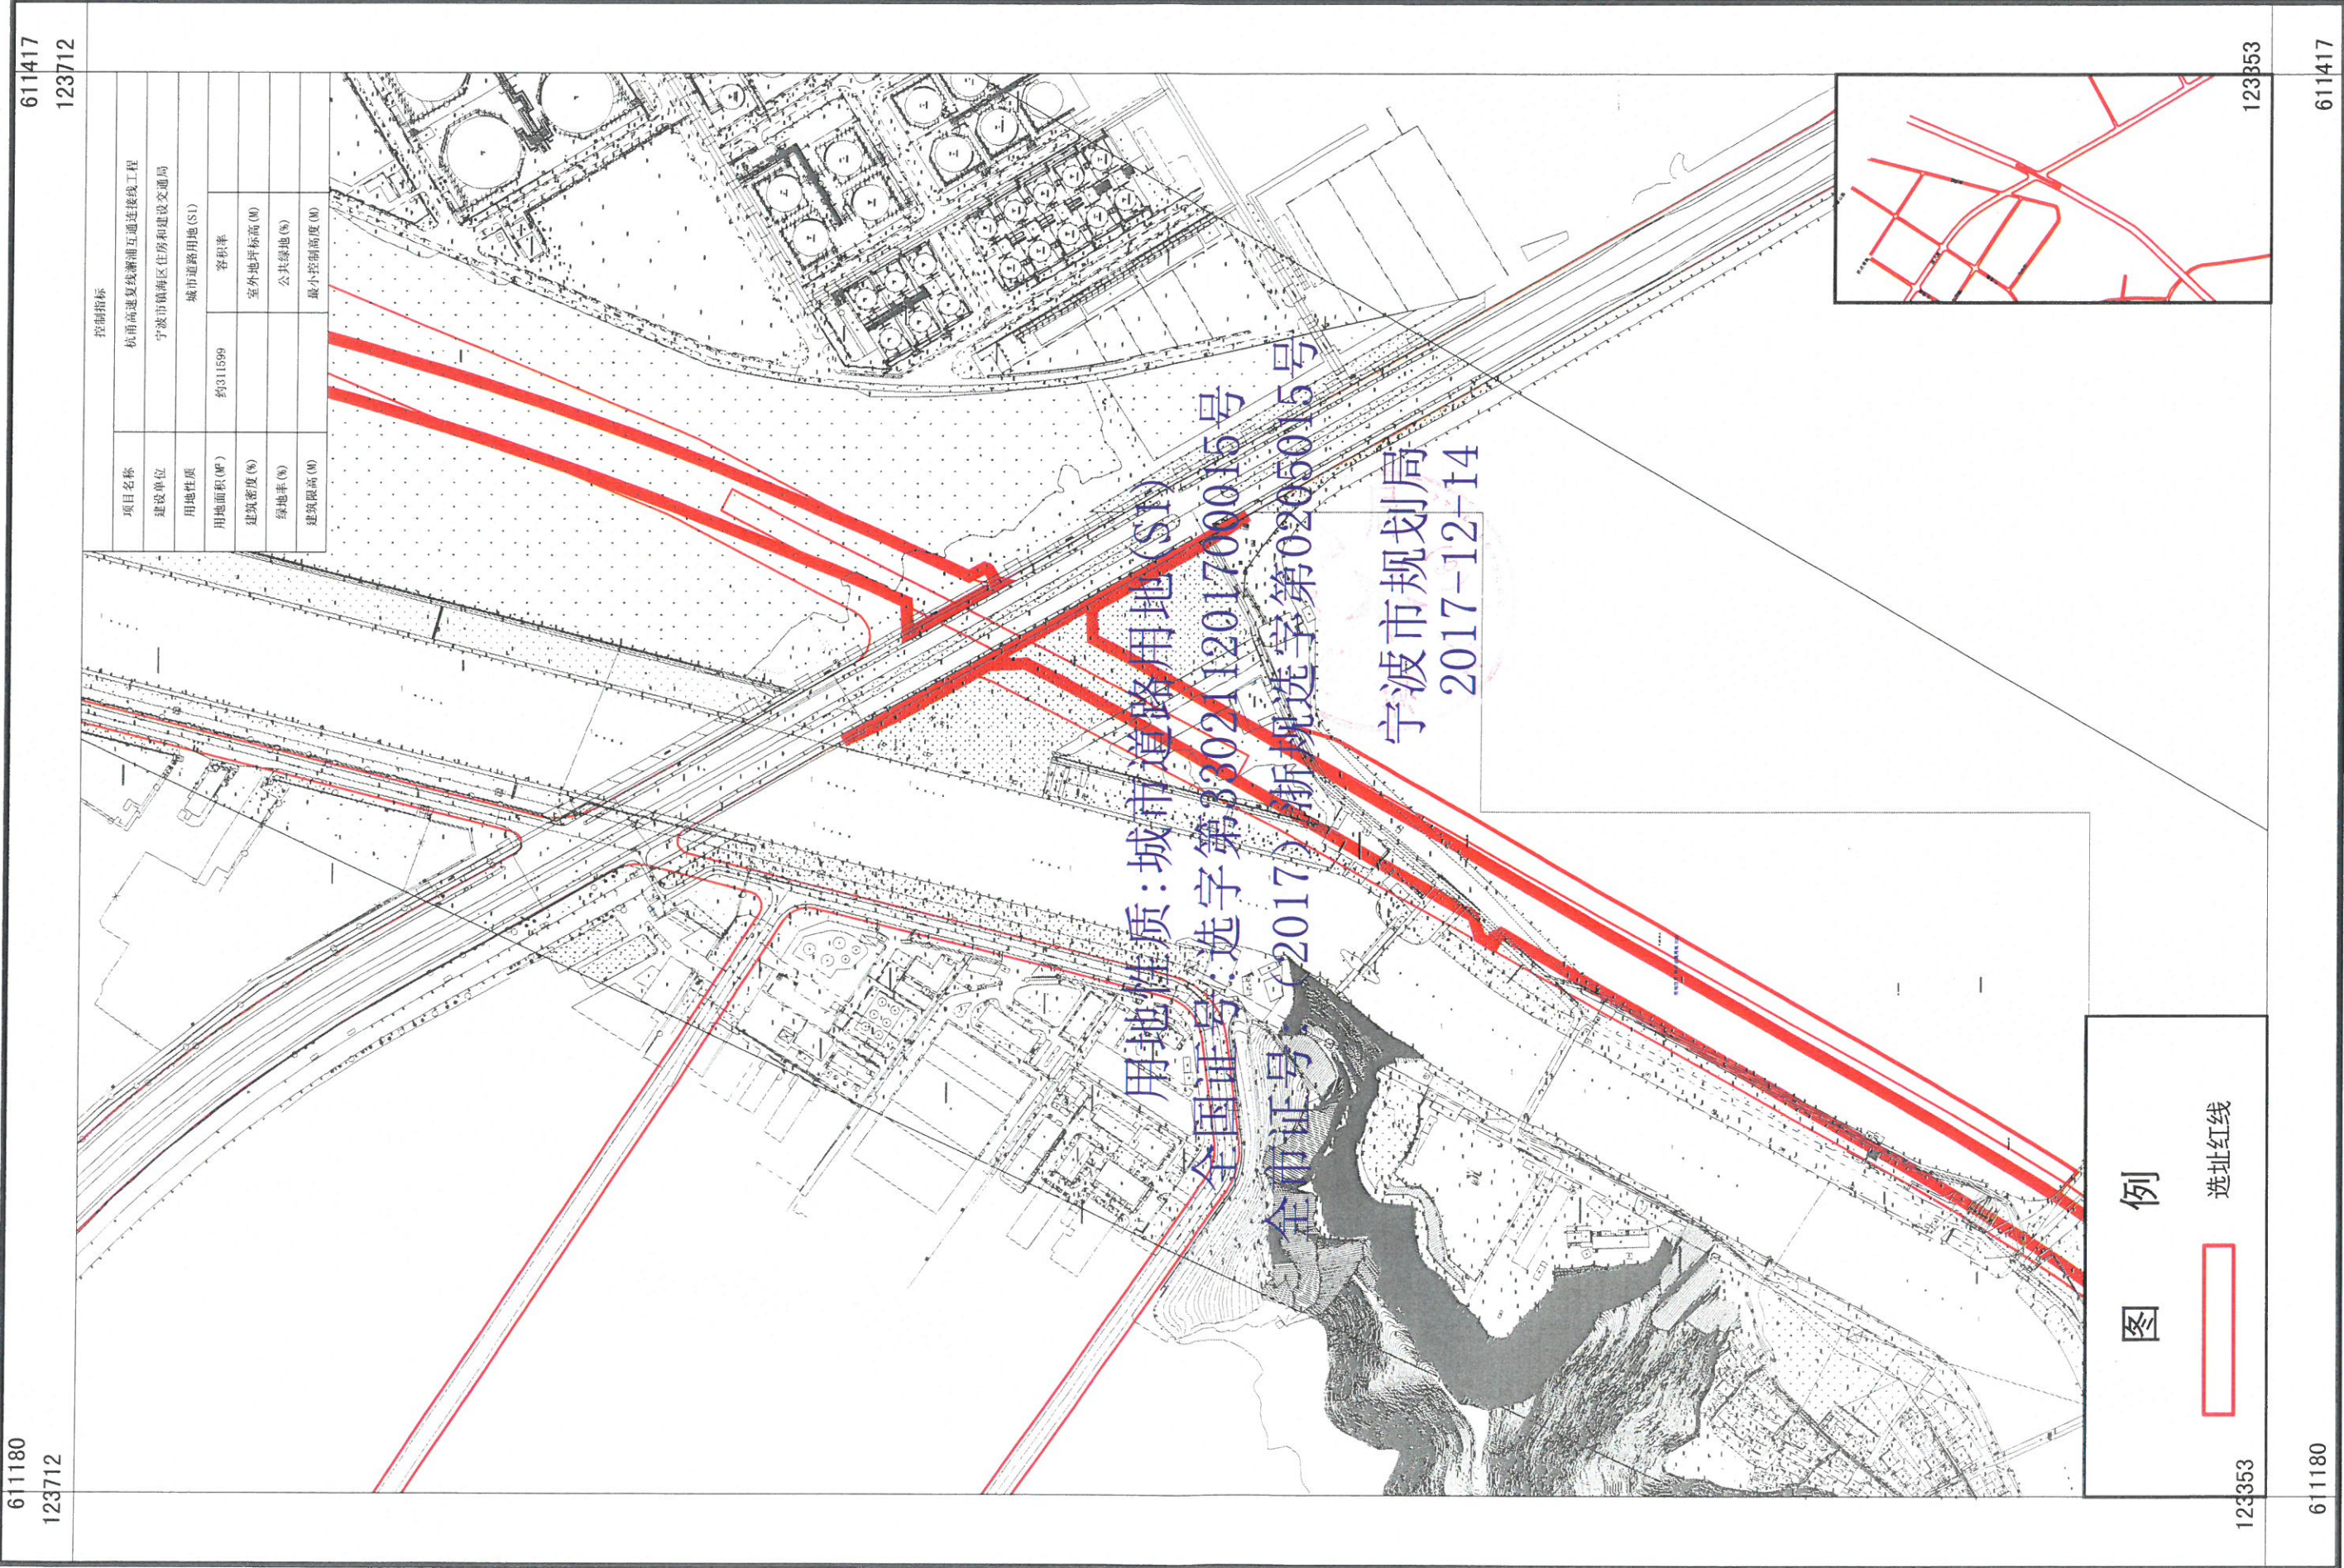

由 Autodesk 教育版产品制作

宁波市规划局

图幅号: 123-611-C
第2页/共5页

1:5000


案卷号: 201705选址0018
输出日期: 2017年12月18日

由 Autodesk 教育版产品制作

610195
122011

610432
122011

项目名称		控制指标	
建设单位	宁波市镇海区住房和城乡建设局	城市道路用地(S1)	
用地性质		容积率	
用地面积(㎡)	约311599	室外地坪标高(M)	
建筑密度(%)		公共绿地(%)	
绿地率(%)		最小控制高度(M)	
建筑限高(M)			

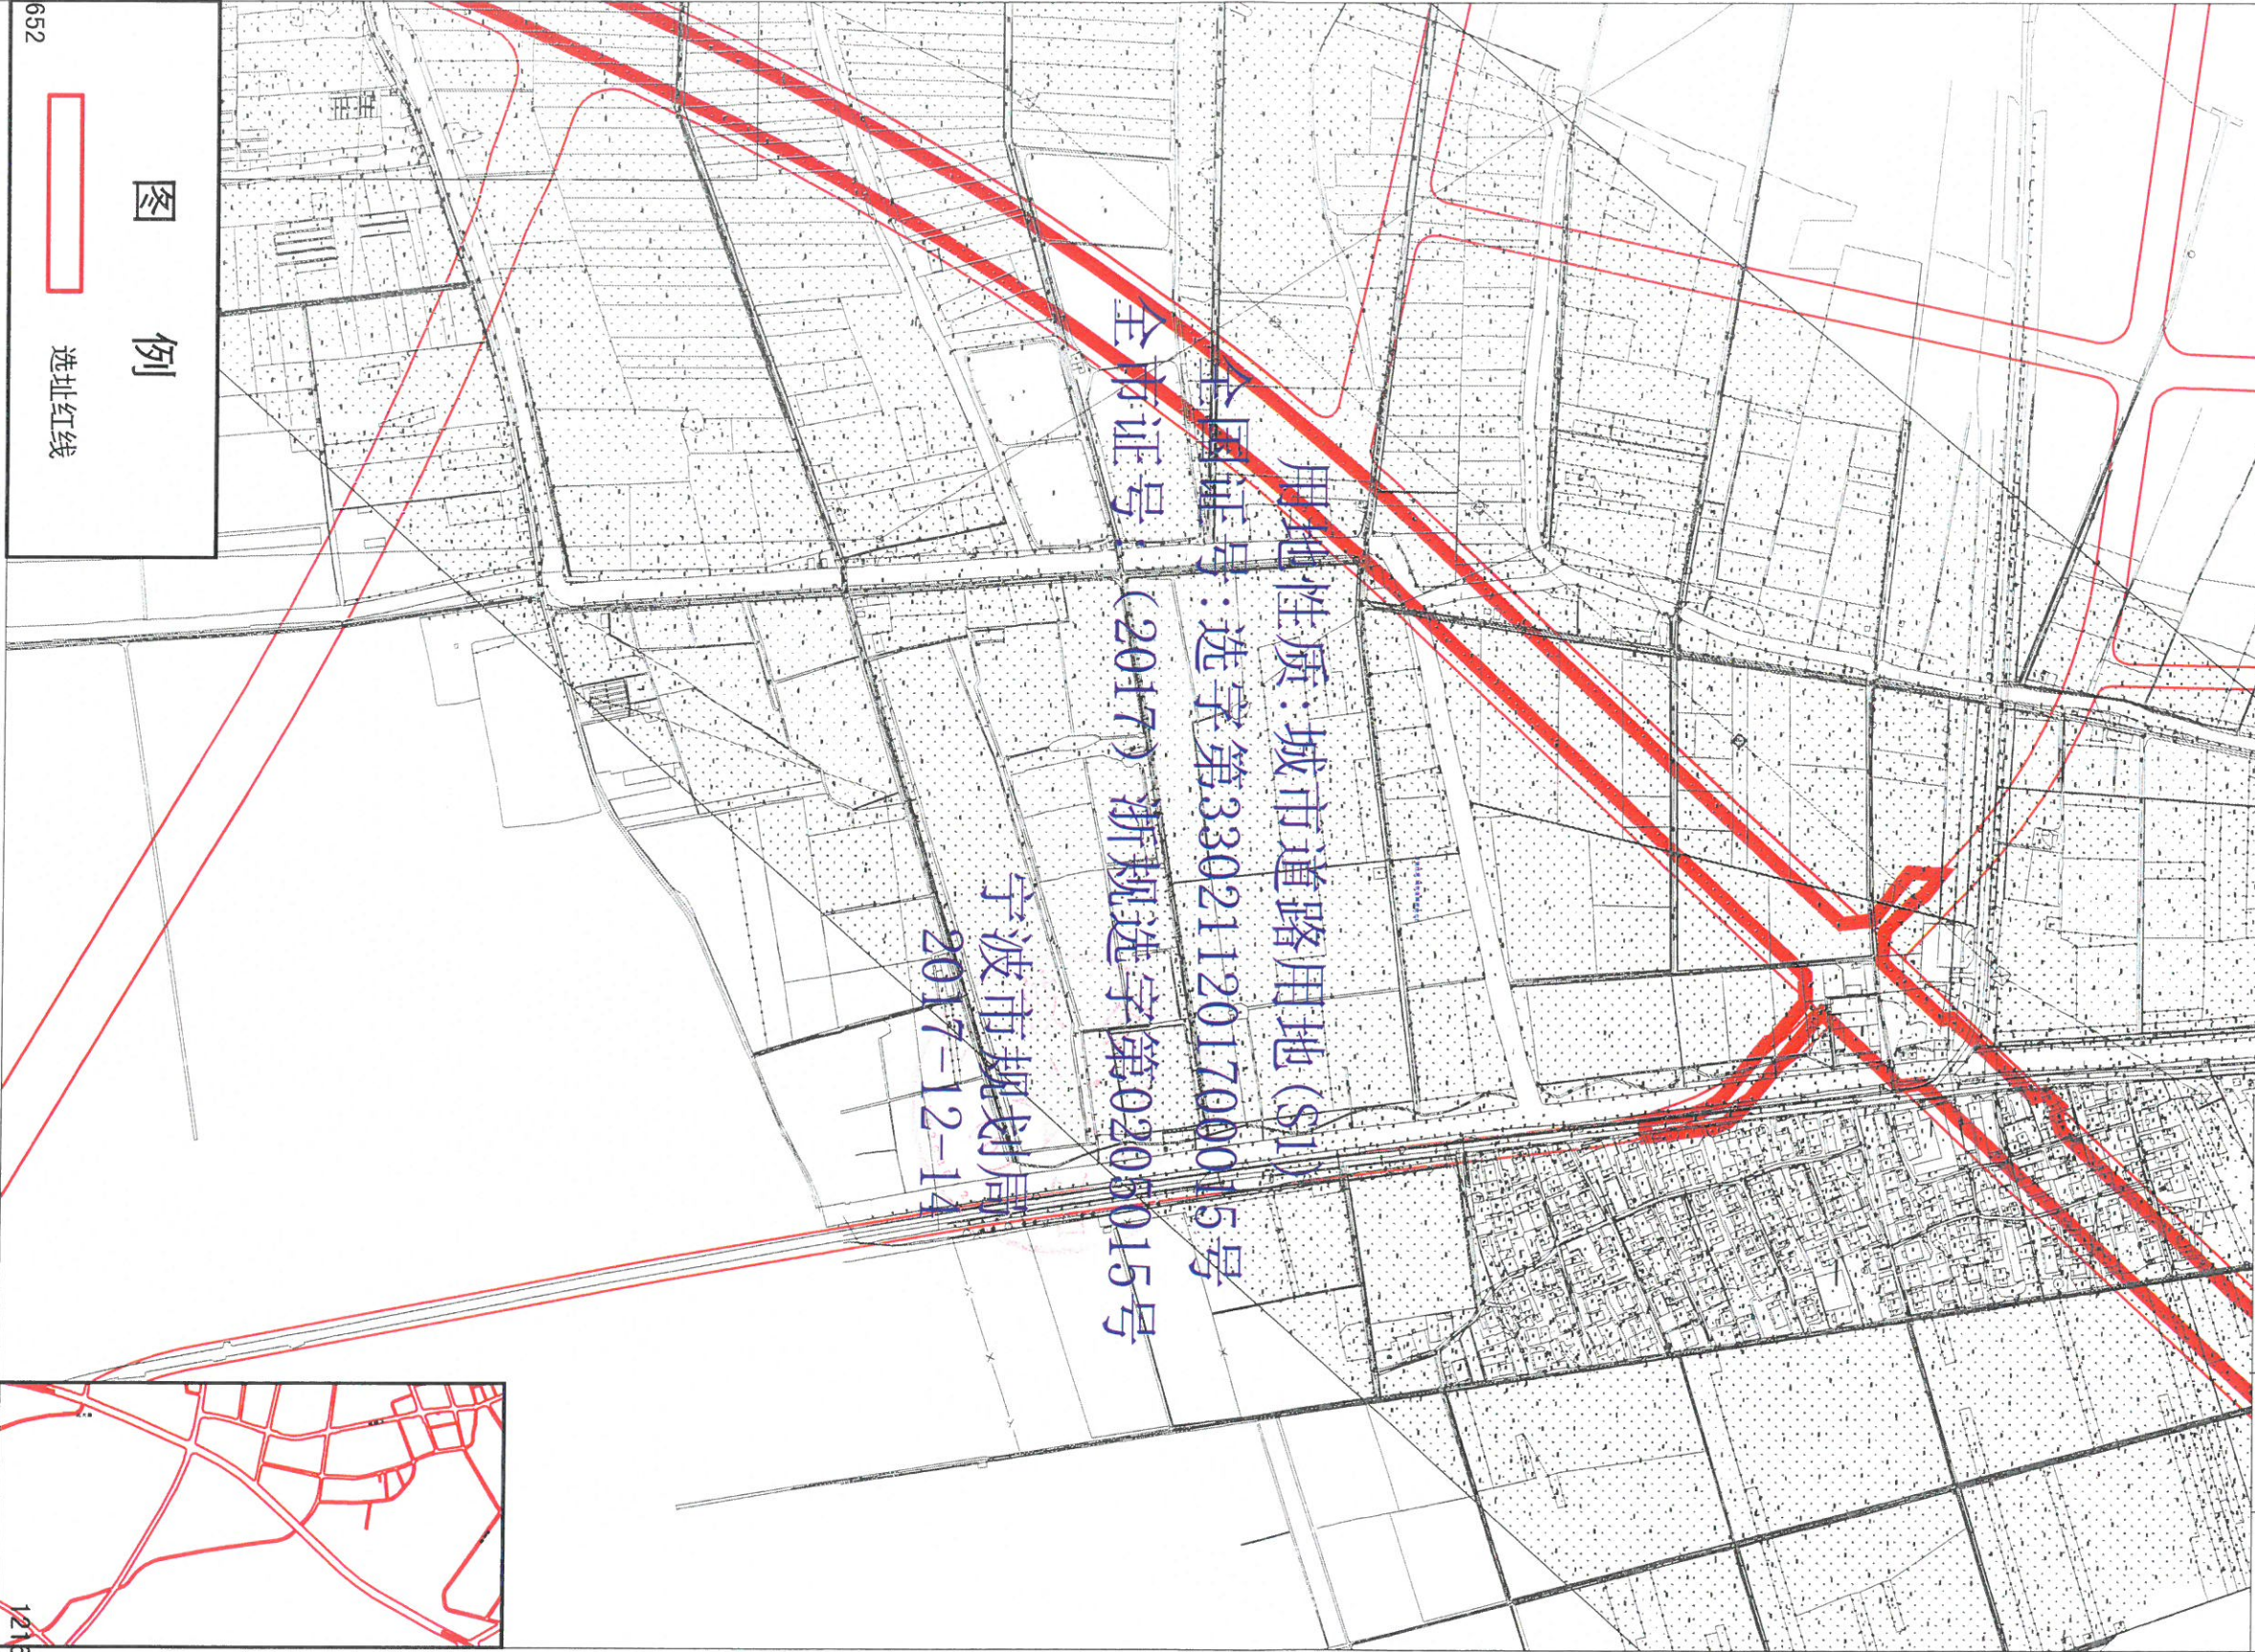

121652
610195

121652
610432

由 Autodesk 教育版产品制作
建设项目选址意见书附图

图幅号：120-609-A

609138
120747

609375
120747

控制指标	
项目名称	杭州高速绕城潮涌互通连接线工程
建设单位	宁波市镇海区住房和城乡建设局
用地性质	城市道路用地(S1)
用地面积(M ²)	约311599
建筑密度(%)	容积率
绿地率(%)	室外地坪标高(M)
建筑限高(M)	公共绿地(%)
	最小控制高度(M)

用地性质:城市道路用地(S1)
全国证号:选字第330211201700015号
全市证号:(2017)浙规选字第0205015号

宁波市规划局
2017.12.14

图 例



选址红线

由 Autodesk 教育版产品制作

由 Autodesk 教育版产品制作

宁波市规划局

图幅号：120-609-C
第4页/共5页

1:5000

宁波市规划局


案卷号：201705选址0018
输出日期：2017年12月18日

609375

611180
123712

611417
123712

控制指标	
项目名称	杭甬高速复线潮浦互通连接线工程
建设单位	宁波市镇海区住房和城乡建设局
用地性质	防洪设施用地(U32)
用地面积(㎡)	约19549
容积率	
建筑密度(%)	室外地坪标高(M)
绿地率(%)	公共绿地(%)
建筑限高(M)	最小控制高度(M)

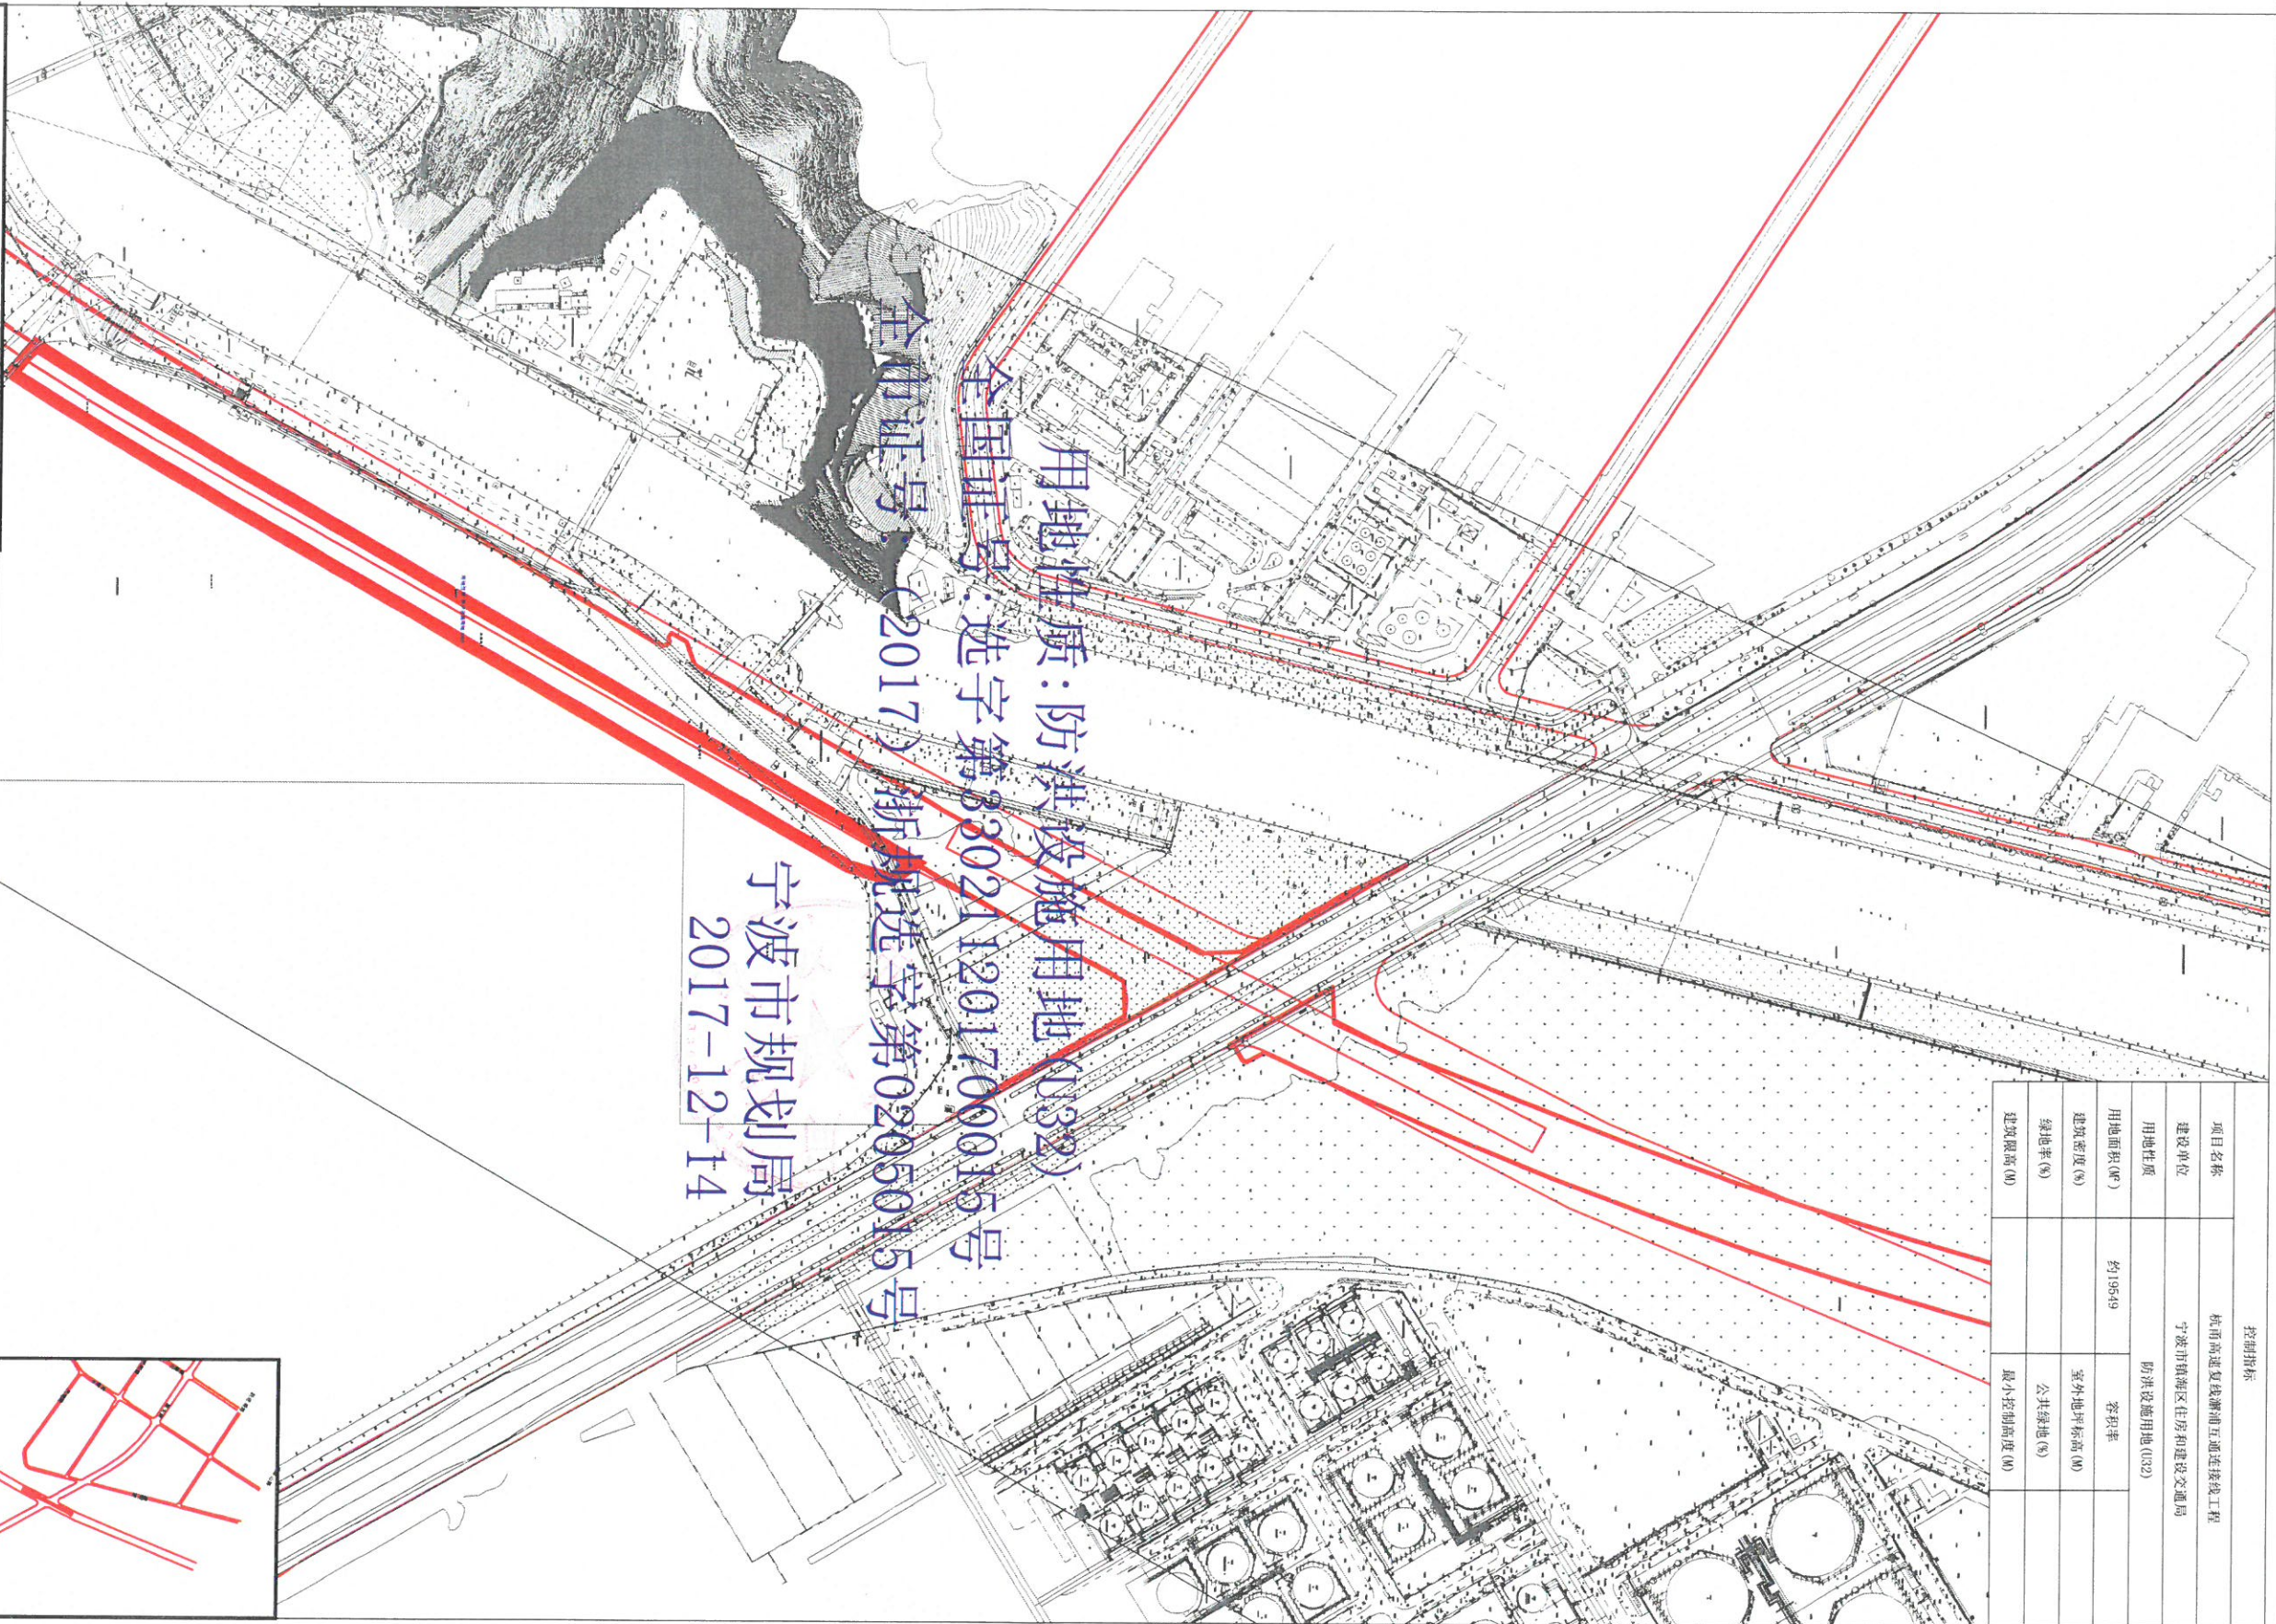

用地性质: 防洪设施用地(U32)

全国证号: 选字第330211201700015号

全市证号: (2017) 浙规选字第0205015号

宁波市规划局
2017-12-14


图 例



选址红线

123353

611180

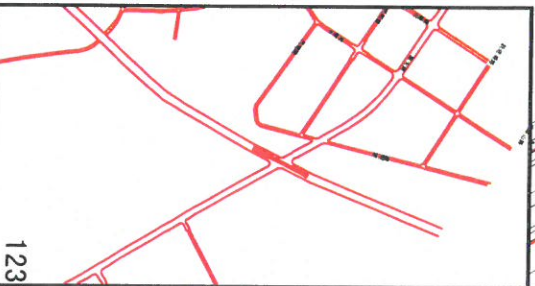

123353

611417