
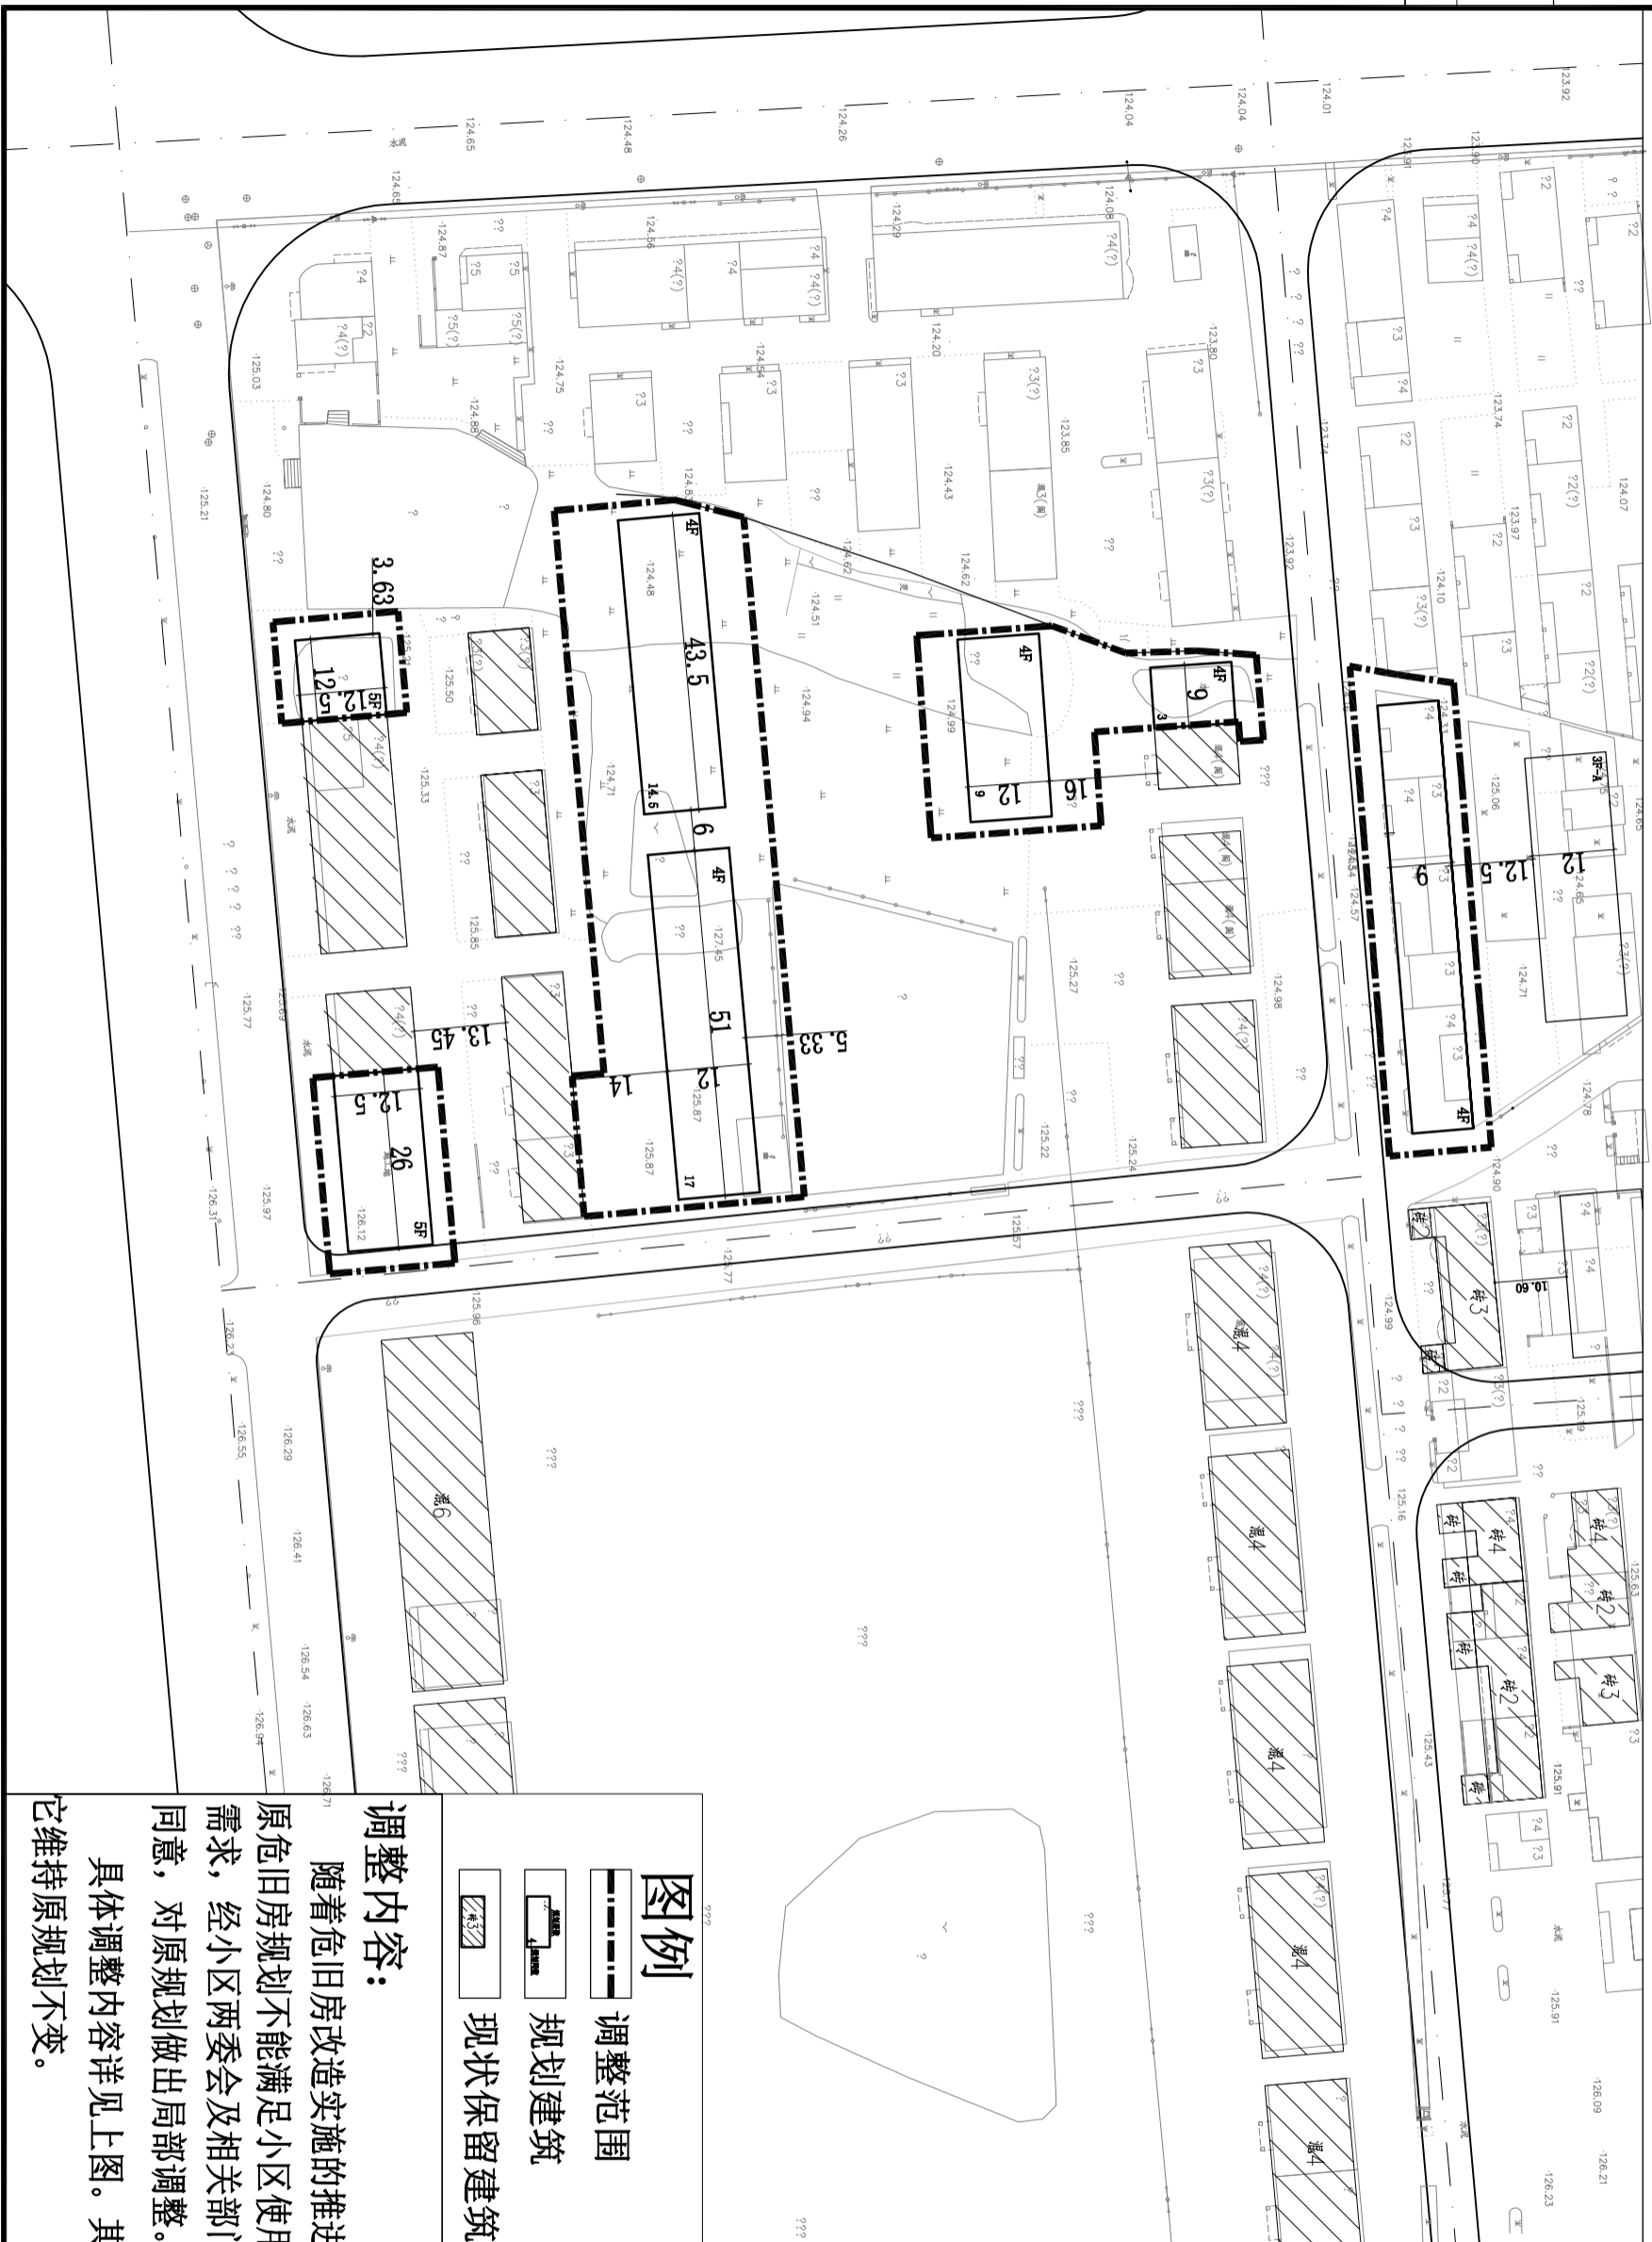


# 横店镇禹阳社区马祖区块规划局部调整规划

## 调整后总图

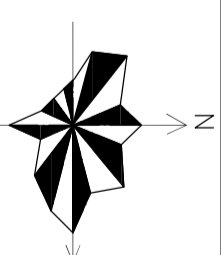

PLANNING & ARCHITECTURAL

东阳市规划设计院有限公司

DONGYANG PLANNING & ARCHITECTURAL DESIGN INSTITUTE Co., Ltd

浙江省东阳市浙江路1号

电话: Tel: +86 (0579) 8666 9990 传真: Fax: +86 (0579) 8666 9970

证书等级: 城乡规划编制乙级

证书编号: 浙自然资规划2020016号

证书等级: 建筑行业(建筑工程)乙级

证书编号: 浙自然资规设专项乙级

证书等级: 市政行业(道路/排水)丙级

证书编号: A233012764

审定 AUTHORIZED FOR ISSUE BY

审核 REVIEWED BY

项目负责人 PROJECT DIRECTOR

专业负责人 DISCIPLINE RESPONSIBLE BY

校对 CHECKED BY

设计 DESIGNED BY

绘图 DRAWN BY

盖章栏 STAMP

未盖出图专用章无效

### 图例

调整范围

规划建筑

现状保留建筑

### 调整内容:

随着危旧房改造实施的推进原危旧房规划不能满足小区使用需求,经小区两委会及相关部门同意,对原规划做出局部调整。具体调整内容详见上图。其它维持原规划不变。

项目名称 局部调整规划

图名 调整后总图

工程号 2023027 (横)

图号 02

专业 规划 日期 2023.04