


东阳市千祥镇东一村可留自然村规划局部调整公示图（调整前）

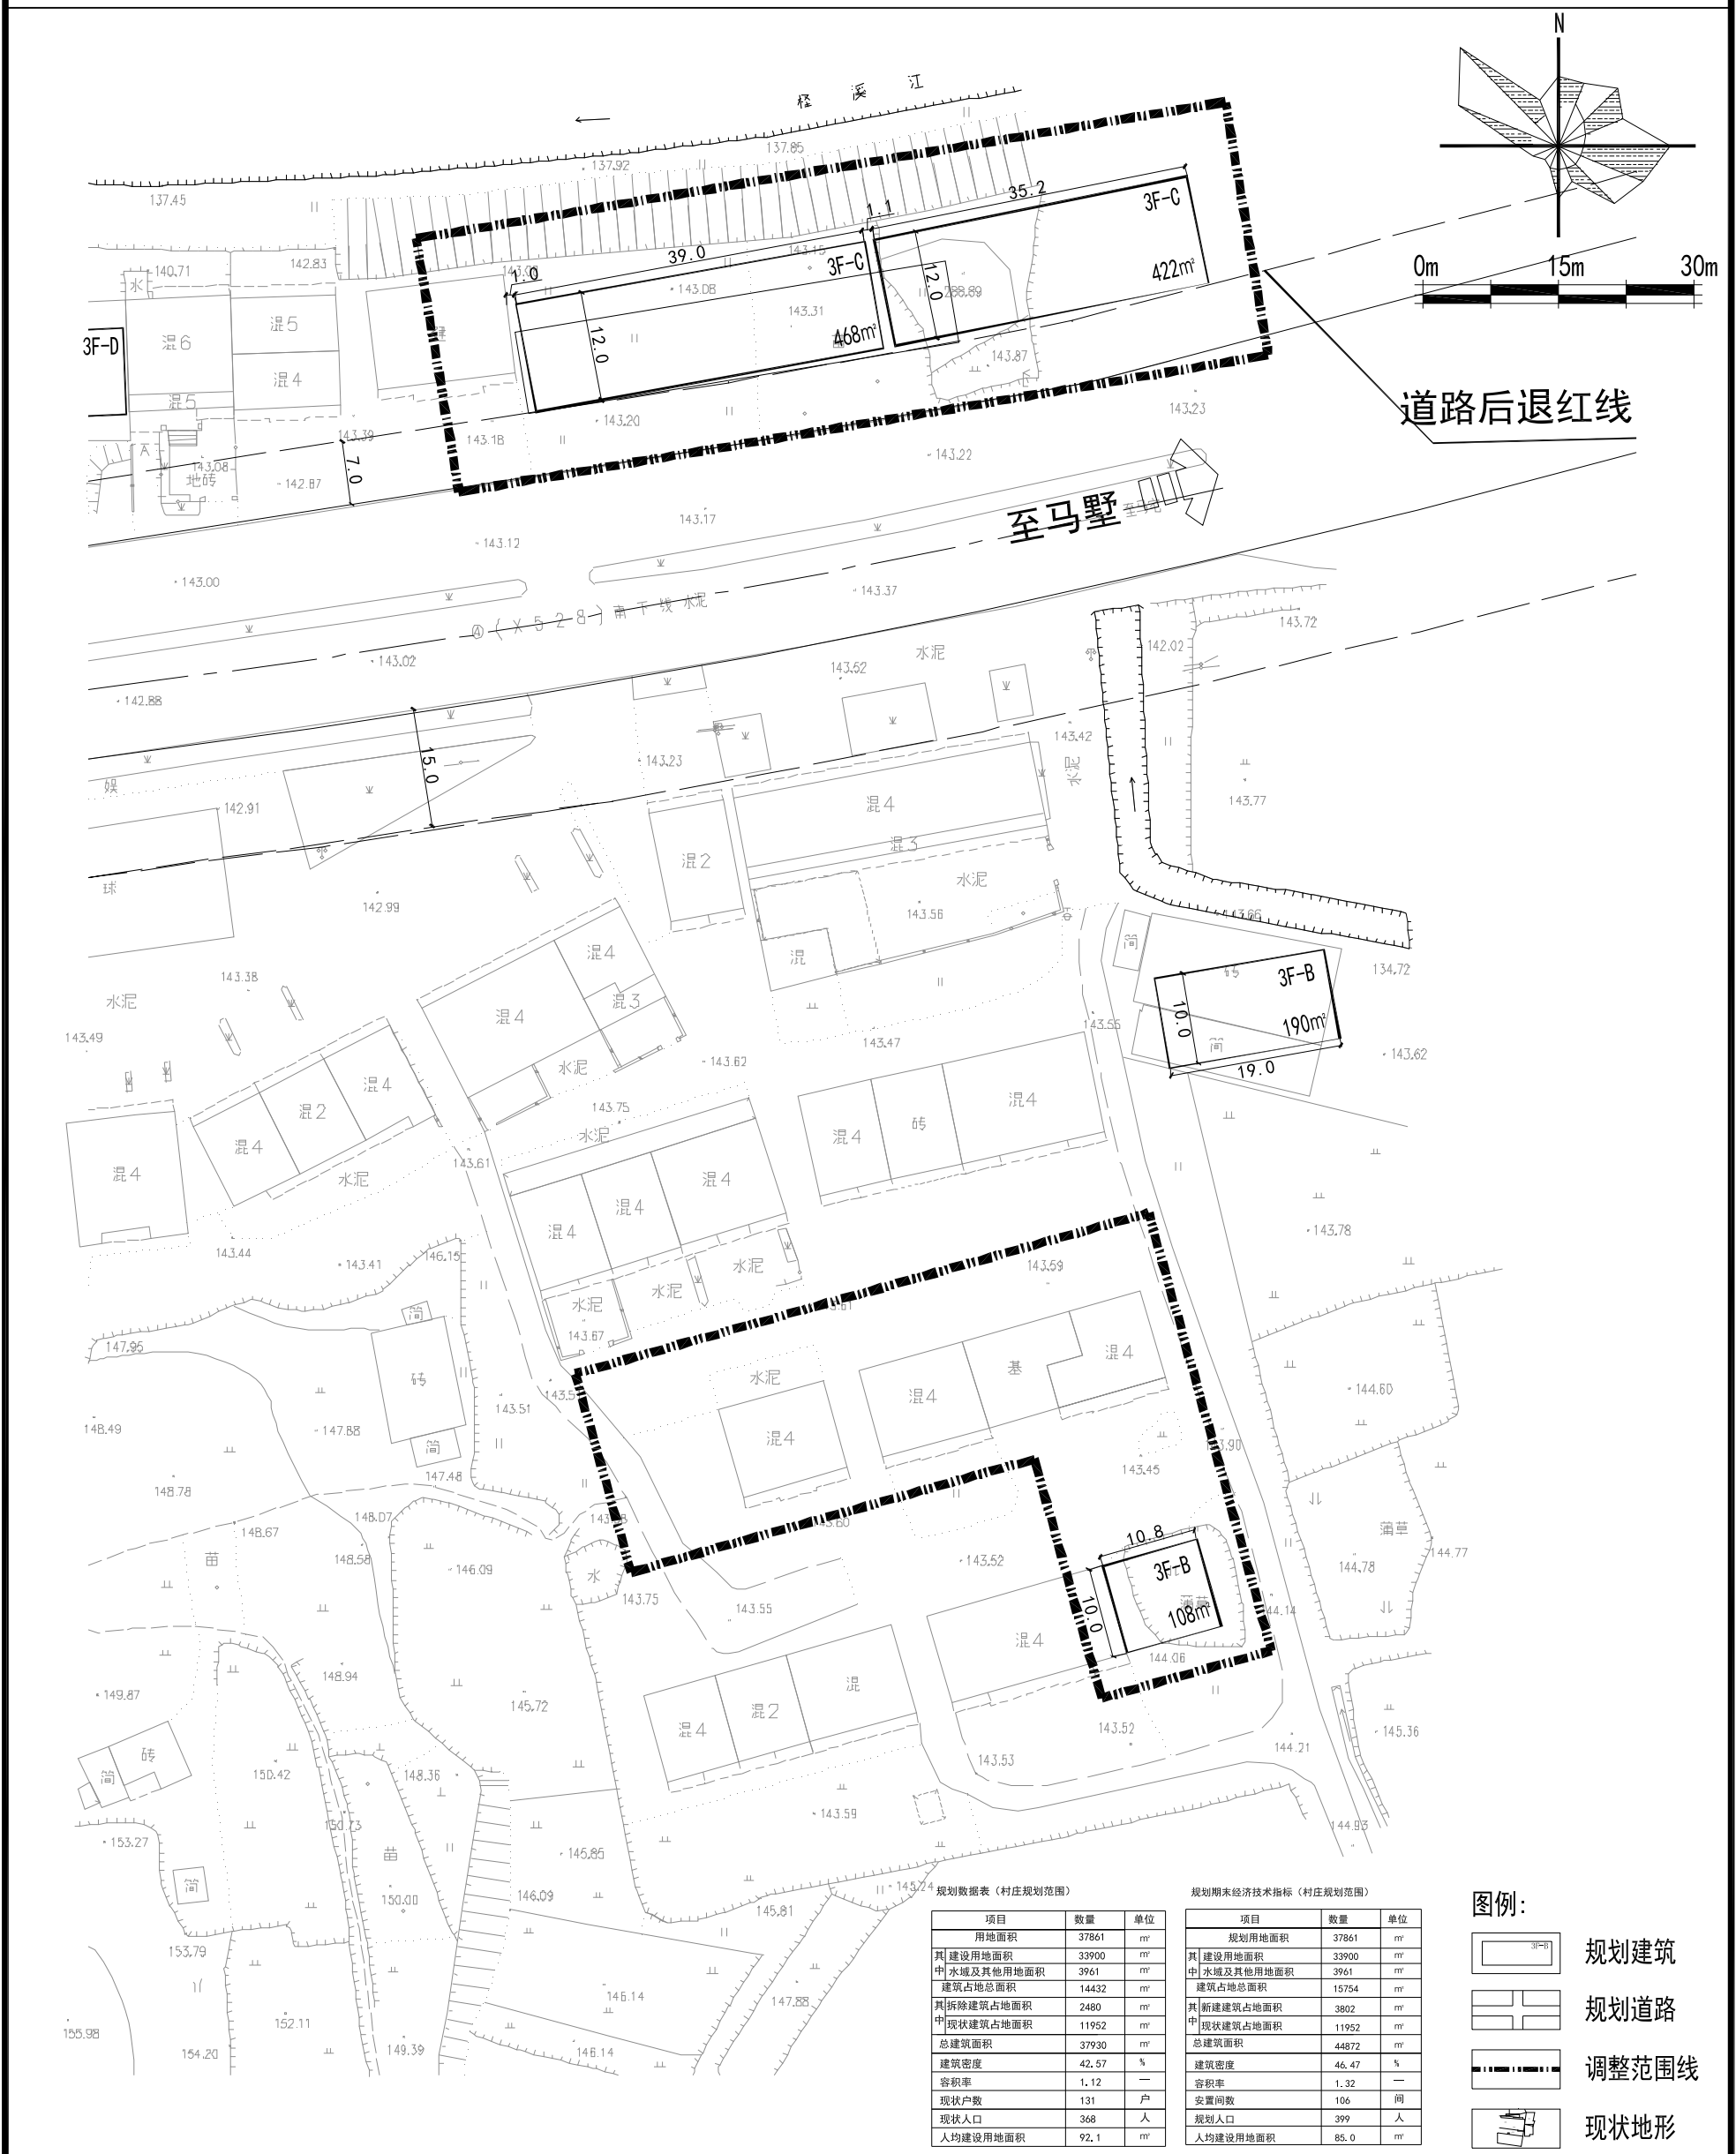

设计单位/DESIGN		审定 AUTHORIZED FOR ISSUE BY 韦健嫄		盖章栏 STAMP 未盖出图专用章无效		建设单位 CLIENT		图名 DRAWING TITLE	
		东阳市规划建筑设计院有限公司 DONGYANG PLANNING & ARCHITECTURAL DESIGN INSTITUTE Co., Ltd.		审核 REVIEWED BY 张含斌		工程名称 PROJECT 千祥镇东一村可留自然村		规划调整公示图	
		浙江省东阳市新江路1号		项目负责人 PROJECT DIRECTOR 陈刚		子项名称 ITEM 规划局部调整		工程号 PROJ. NO. 2023-060 (调)	
		证书等级: 城乡规划编制乙级		专业负责人 DISCIPLINE RESPONSIBLE BY 陈刚		图号 DRAWING NO. 060 (调)-01		专业 DISCIPLINE	
		证书编号: 浙自然资规划2020076号		校对 CHECKED BY 杨宗侠		日期 DATE 2023.04.25			
		证书等级: 建筑行业(建筑工程)乙级		设计 DESIGNED BY 张含斌					
		市政行业(道路/排水)丙级							
		风景园林工程设计专项乙级							
		证书编号: A233012764							