


# 东阳市千祥镇东一村可留自然村规划局部调整公示图 (调整后)

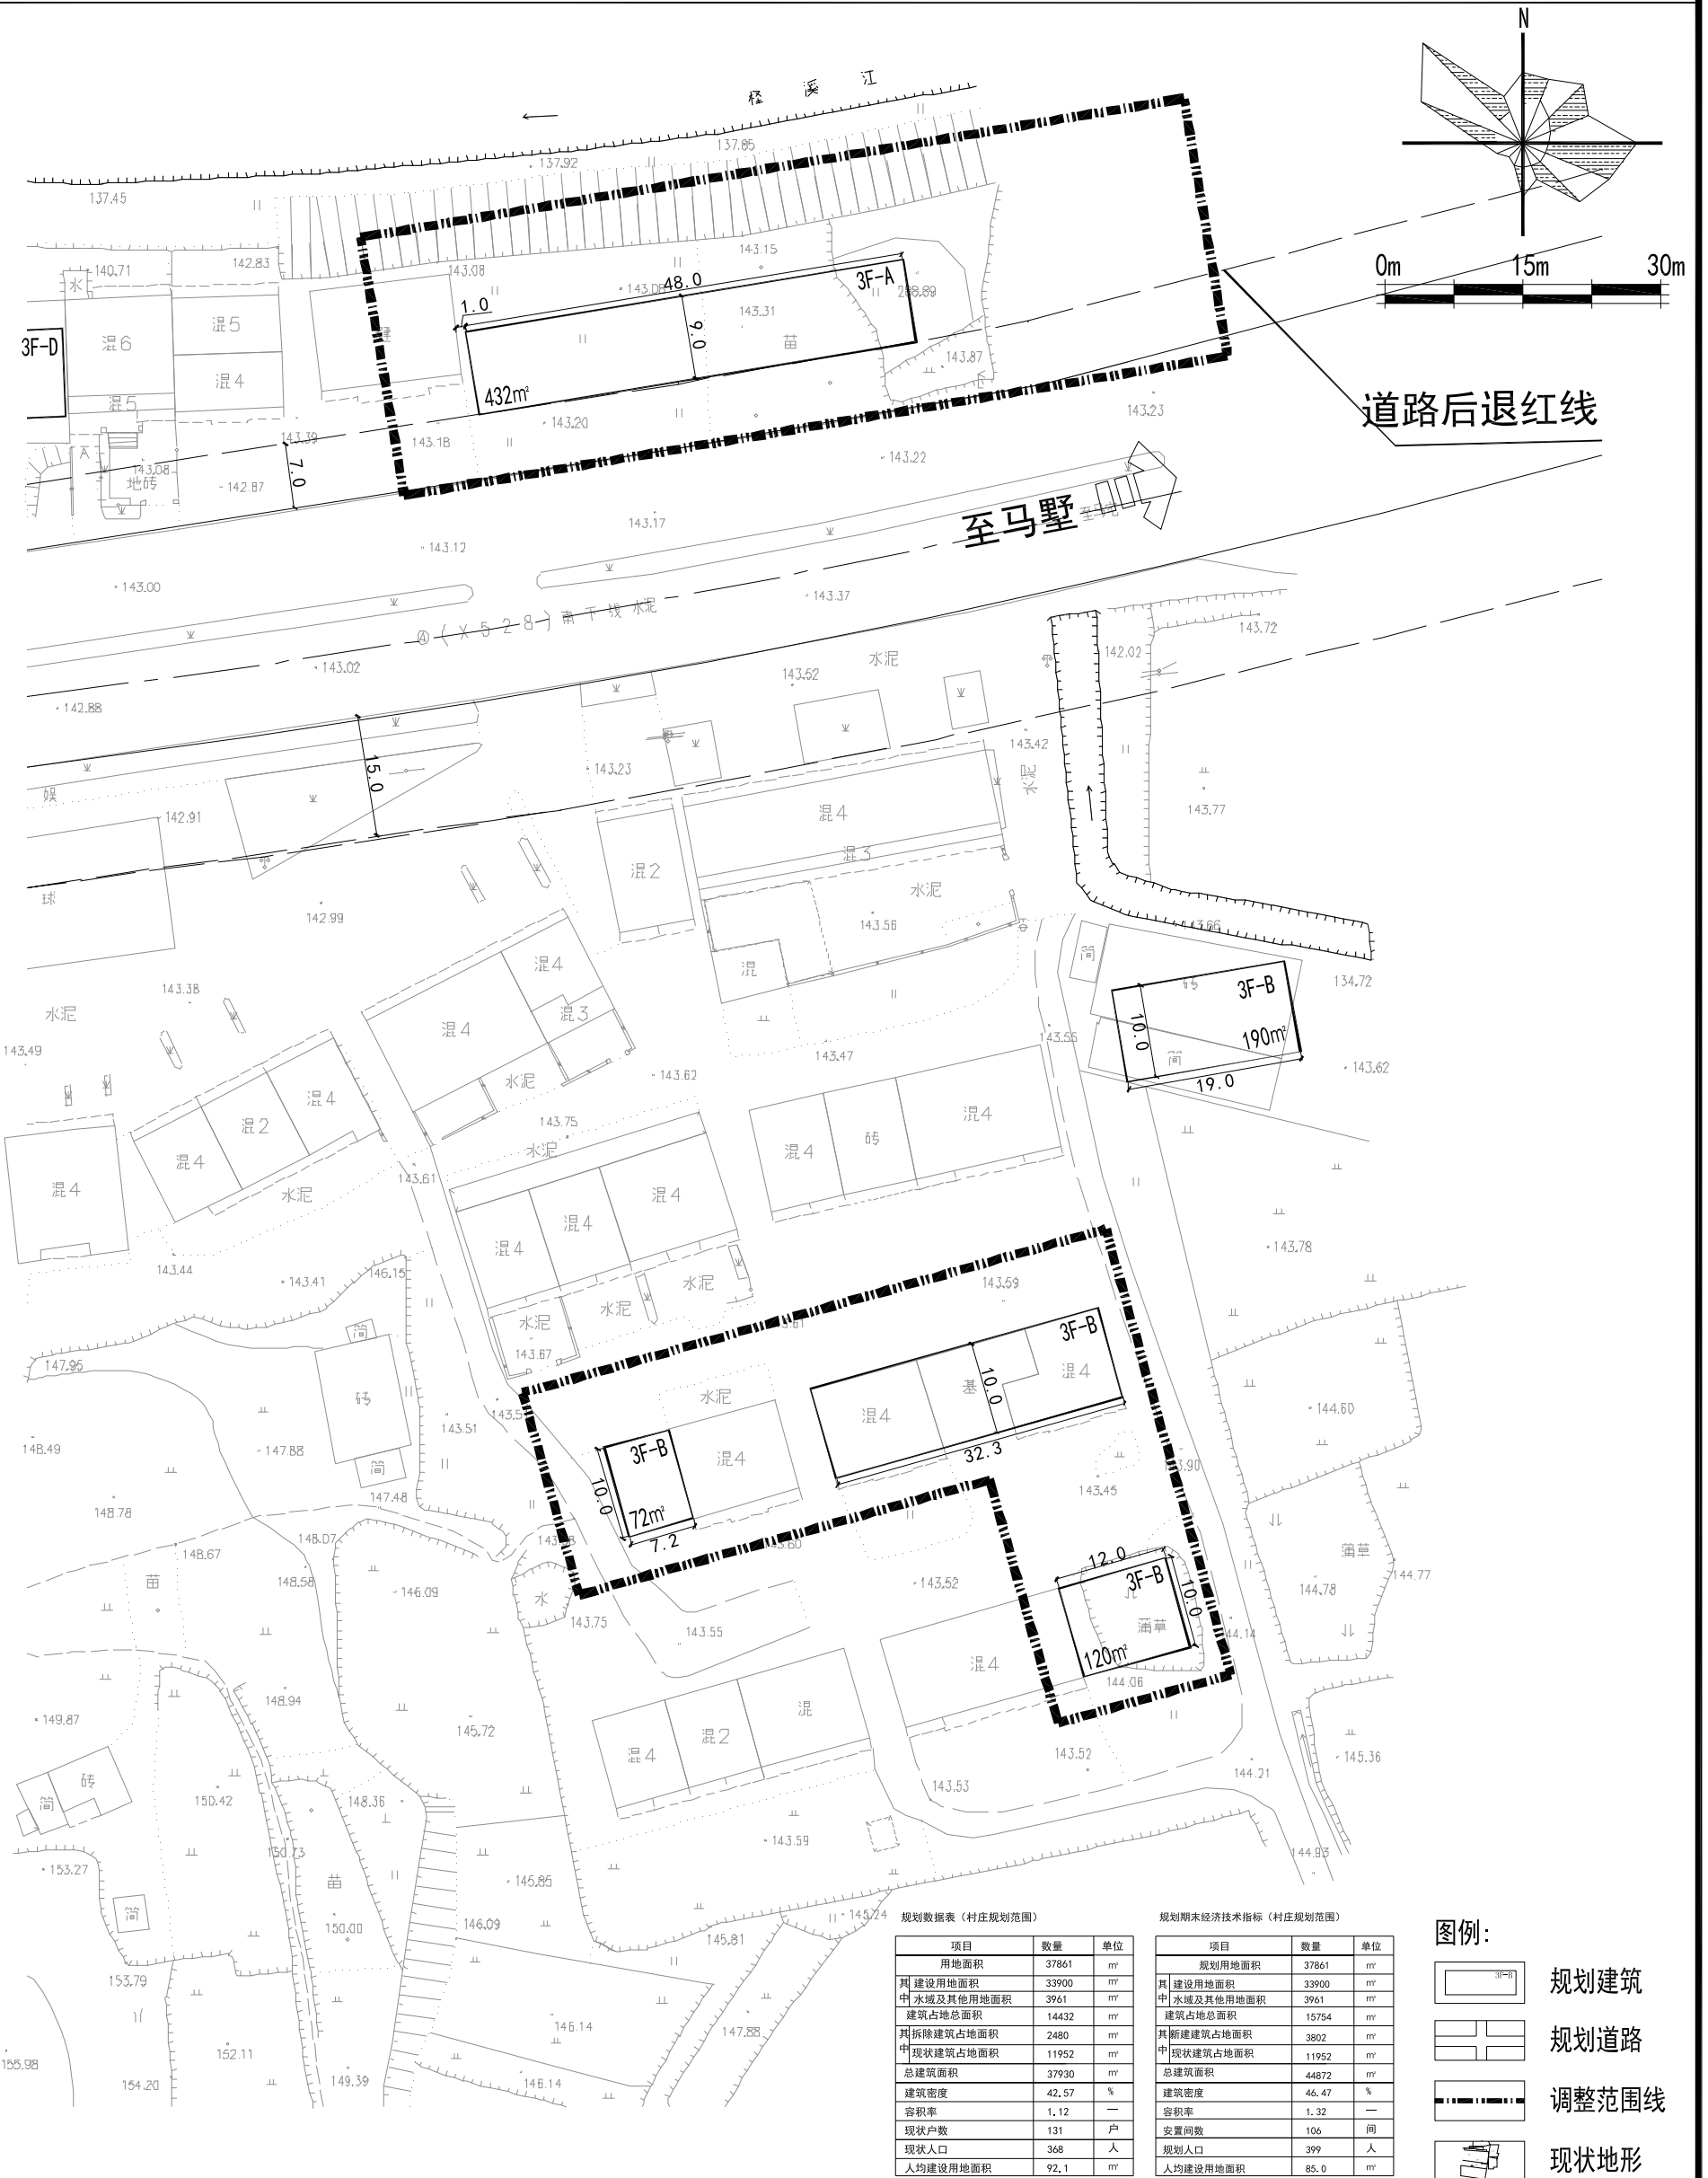

规划数据表 (村庄规划范围)

项目	数量	单位
用地面积	37861	m²
其建设用地面积	33900	m²
中水域及其他用地面积	3961	m²
建筑占地总面积	14432	m²
其拆除建筑占地面积	2480	m²
中现状建筑占地面积	11952	m²
总建筑面积	37930	m²
建筑密度	42.57	%
容积率	1.12	—
现状户数	131	户
现状人口	368	人
人均建设用地面积	92.1	m²

规划期末经济技术指标 (村庄规划范围)

项目	数量	单位
规划用地面积	37861	m²
其建设用地面积	33900	m²
中水域及其他用地面积	3961	m²
建筑占地总面积	15754	m²
其新建建筑占地面积	3802	m²
中现状建筑占地面积	11952	m²
总建筑面积	44872	m²
建筑密度	46.47	%
容积率	1.32	—
安置户数	106	户
规划人口	399	人
人均建设用地面积	85.0	m²

图例:

- 规划建筑
- 规划道路
- 调整范围线
- 现状地形

设计单位/DESIGN



东阳市规划建筑设计院有限公司

DONGYANG PLANNING & ARCHITECTURAL DESIGN INSTITUTE Co., Ltd.

浙江省东阳市新江路1号

☎ Tel: 0579-8665 9588 ☎ Fax: 0579-8665 9570

证书等级: 城乡规划编制乙级

证书编号: 浙自然资规划[2020]076号

证书等级: 建筑行业(建筑工程)乙级

市政行业(道路/排水)丙级

风景园林工程设计专项乙级

证书编号: A233012764

审定 AUTHORIZED FOR ISSUE BY 韦健嫄

审核 REVIEWED BY 张含斌

项目负责人 PROJECT DIRECTOR 陈刚

专业负责人 DISCIPLINE RESPONSIBLE BY 陈刚

校对 CHECKED BY 杨宗侠

设计 DESIGNED BY 张含斌

盖章栏

STAMP

未盖出图专用章无效

建设单位 CLIENT

工程名称 PROJECT

千祥镇东一村可留自然村

子项名称 ITEM

规划局部调整

图名 DRAWING TITLE

规划调整公示图

工程号 PRO NO.

2023-060 (调)

图号 DRAWING NO.

060 (调)-02

专业 DISCIPLINE

日期 DATE

2023.04.25