


歌山镇双村（里坞）局部调整规划（调整后）

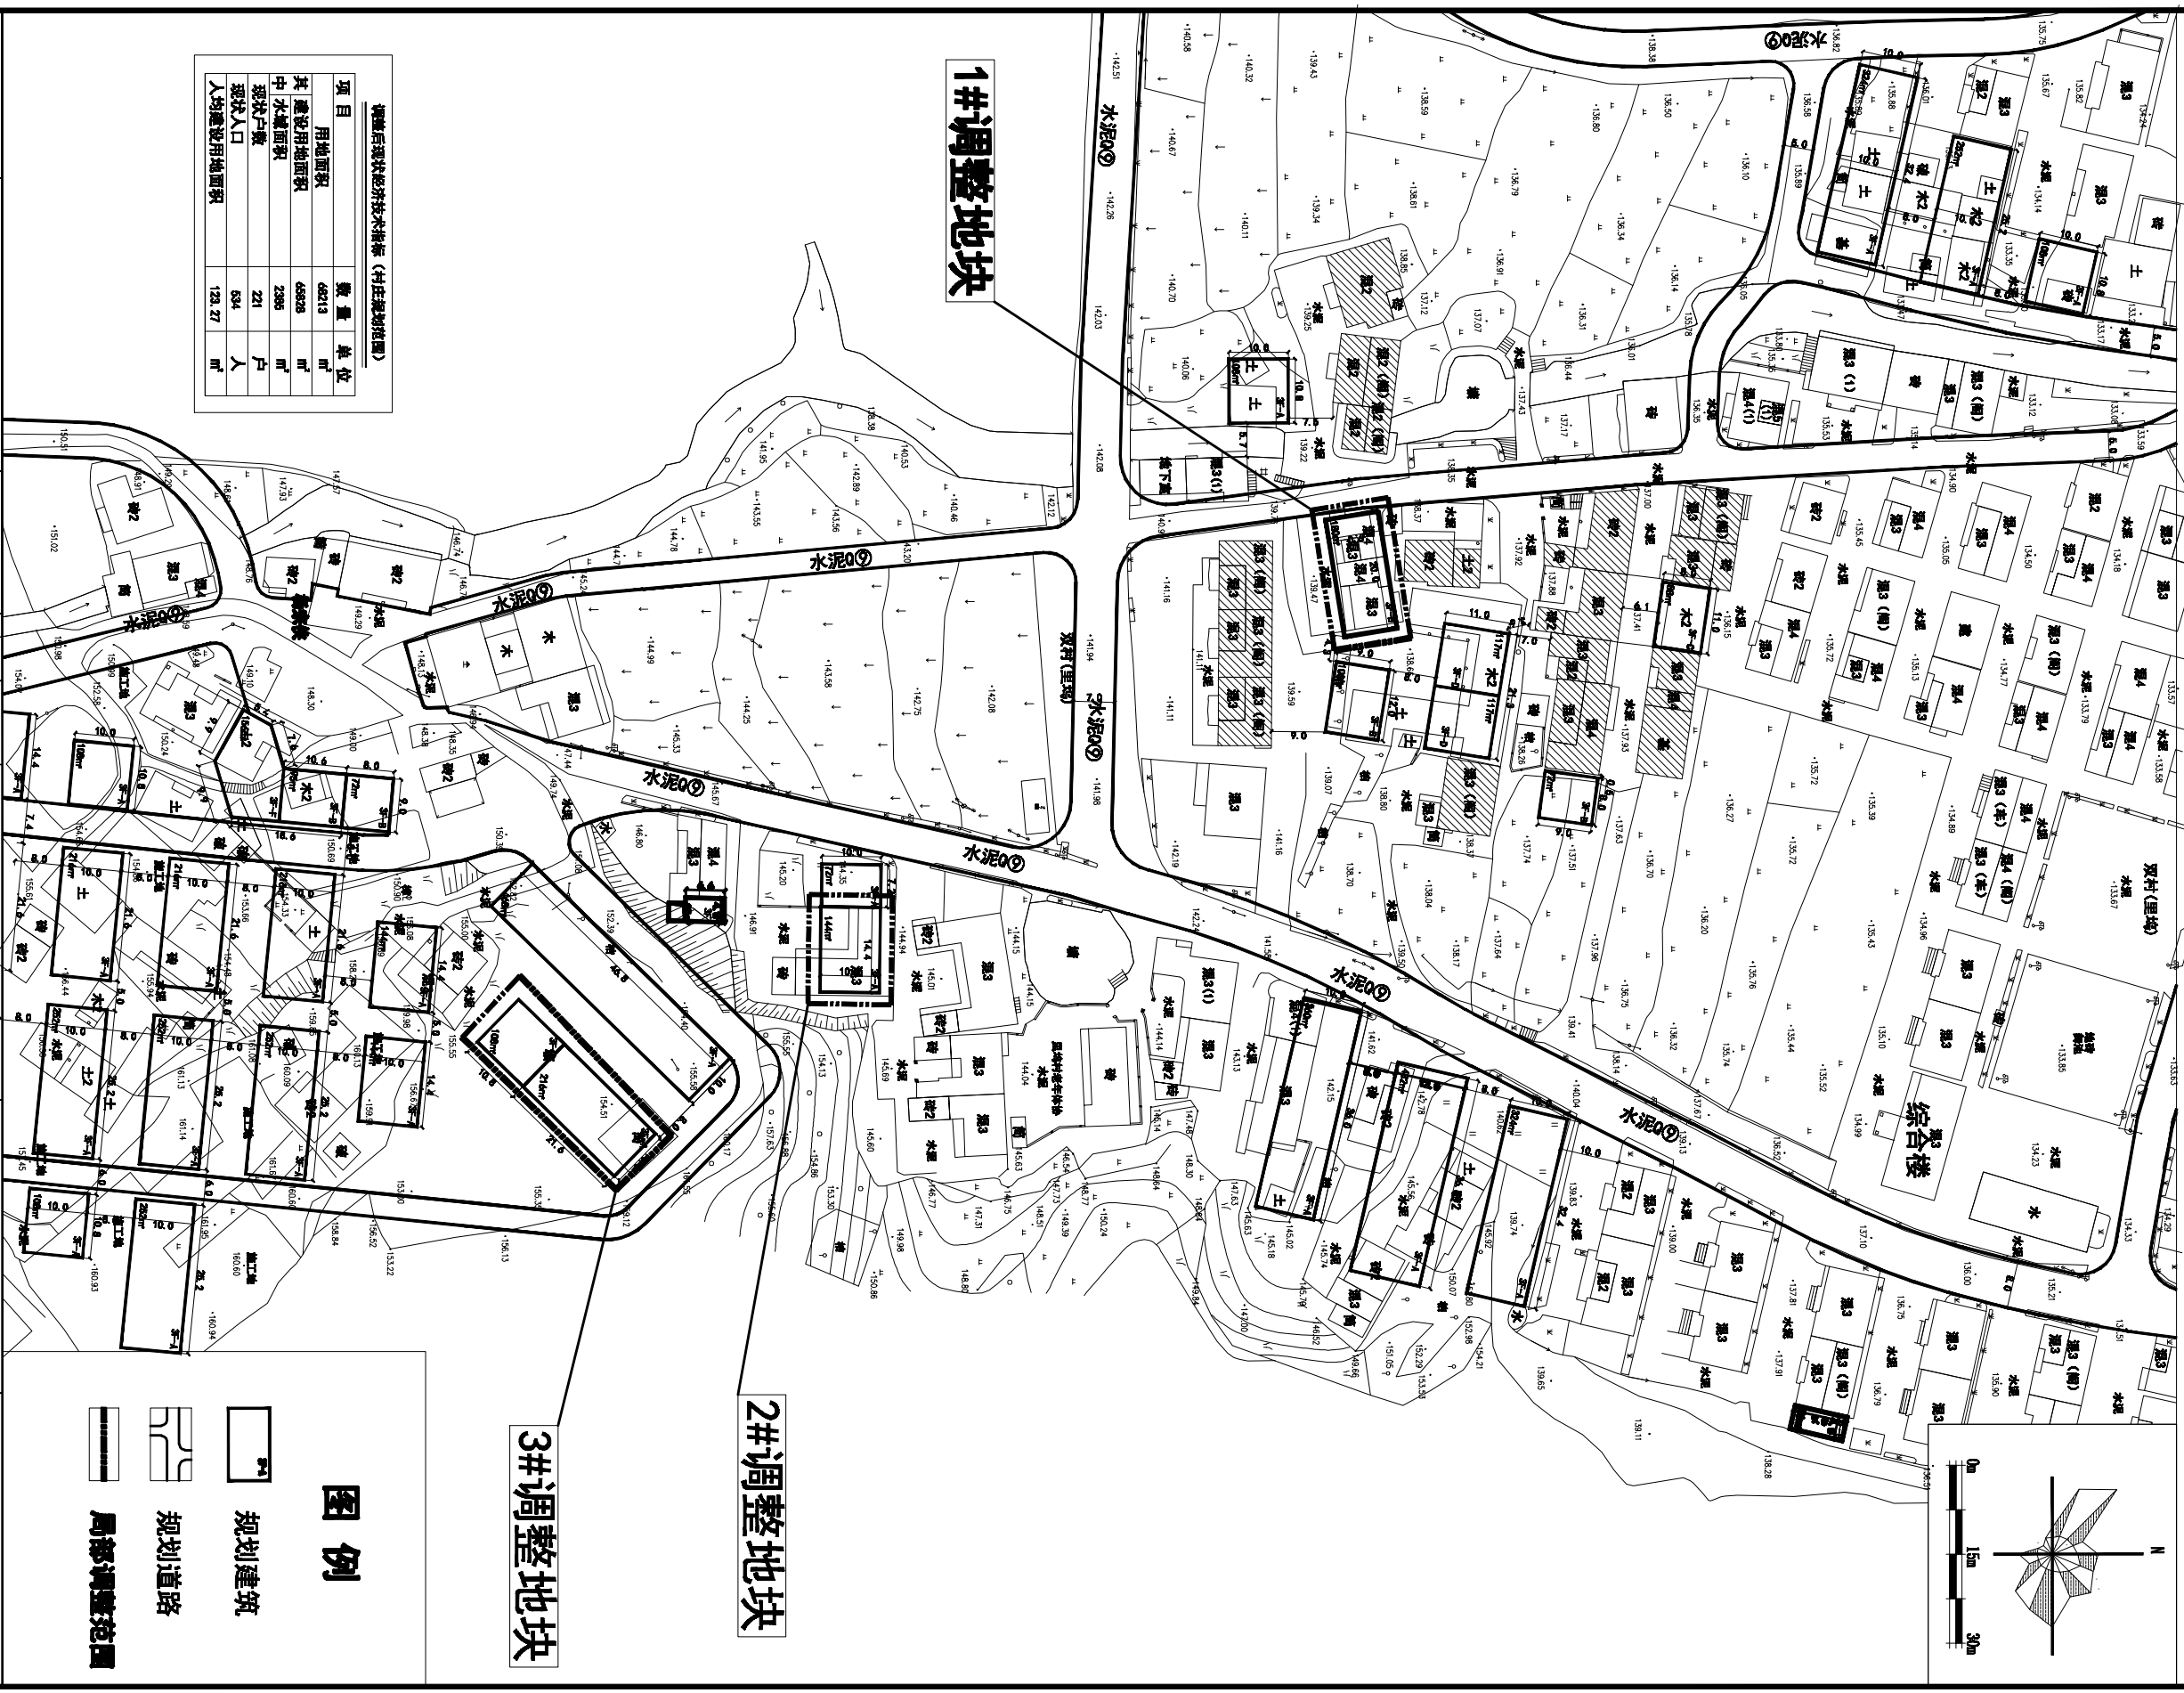

东阳市规划建筑设计院有限公司					
DONGYANG PLANNING & ARCHITECTURE DESIGN INSTITUTE Co., Ltd.					
浙江省东阳市新江第1号					
电话 Tel.: +86-0579 8666 9999 8666 9999 地址 Add.: China Zhejiang East Street No.1, Dongyang City, 322600					
注册资格：城乡规划编制乙级					
证书编号：浙自资证字第02020076号					
证书等级：建筑行业（建筑工程）乙级					
市住建局（盖章、签字）同藏					
证书编号：JZ202012764					
审定	AUTHORIZED FOR ISSUE BY	韦健雄			
审核	REVIEWED BY	韦健雄			
项目负责人	PROJECT DIRECTOR	张含斌			
专业负责人	DISCIPLINE RESPONSIBLE BY	陈刚			
校核	CHECKED BY	杨宗侠			
设计	DESIGNED BY	金燕萍			
盖章栏 STAMP 未盖出图专用章无效					
建设单位 CLIENT					
工程名称 PROJECT 歌山镇双村（里坞）					
子项名称 ITEM 局部调整规划					
图名 DRAWING TITLE 调整后					
工程号 PROJ NO. 2024-074（调）					
图号 DRAWING NO. 专业					
日期 DATE					