

 浙江新东阳 建设集团有限公司 工程设计资质等级：甲 级 资质证书编号：A133030149-6/1	建设单位	浙江顺安工贸有限公司		设计号	XDY22-068
	工程名称	浙江顺安工贸有限公司年产200万件香薰扩建项目-宿舍		专 业	建筑
工程联系单	审核人	工程总负责人	专业负责人	校对人	设计人
	陈永建	陈永建	陈永建	杨军	朱

修改内容：

1. 应业主要求，将北立面及西立面改为玻璃幕墙，修改后建筑面积、建筑高度不变，
排烟窗面积重新复核并满足自然排烟要求，具体详见联系单附图。

以下空白

浙江新东阳建设集团有限公司
建筑执业印章(有效期至2023年12月31日)
NO: A233030146
浙江省住房和城乡建设厅监制

联系单号


建字第 1 号

日 期

2023.4


共 3 页，第 1 页



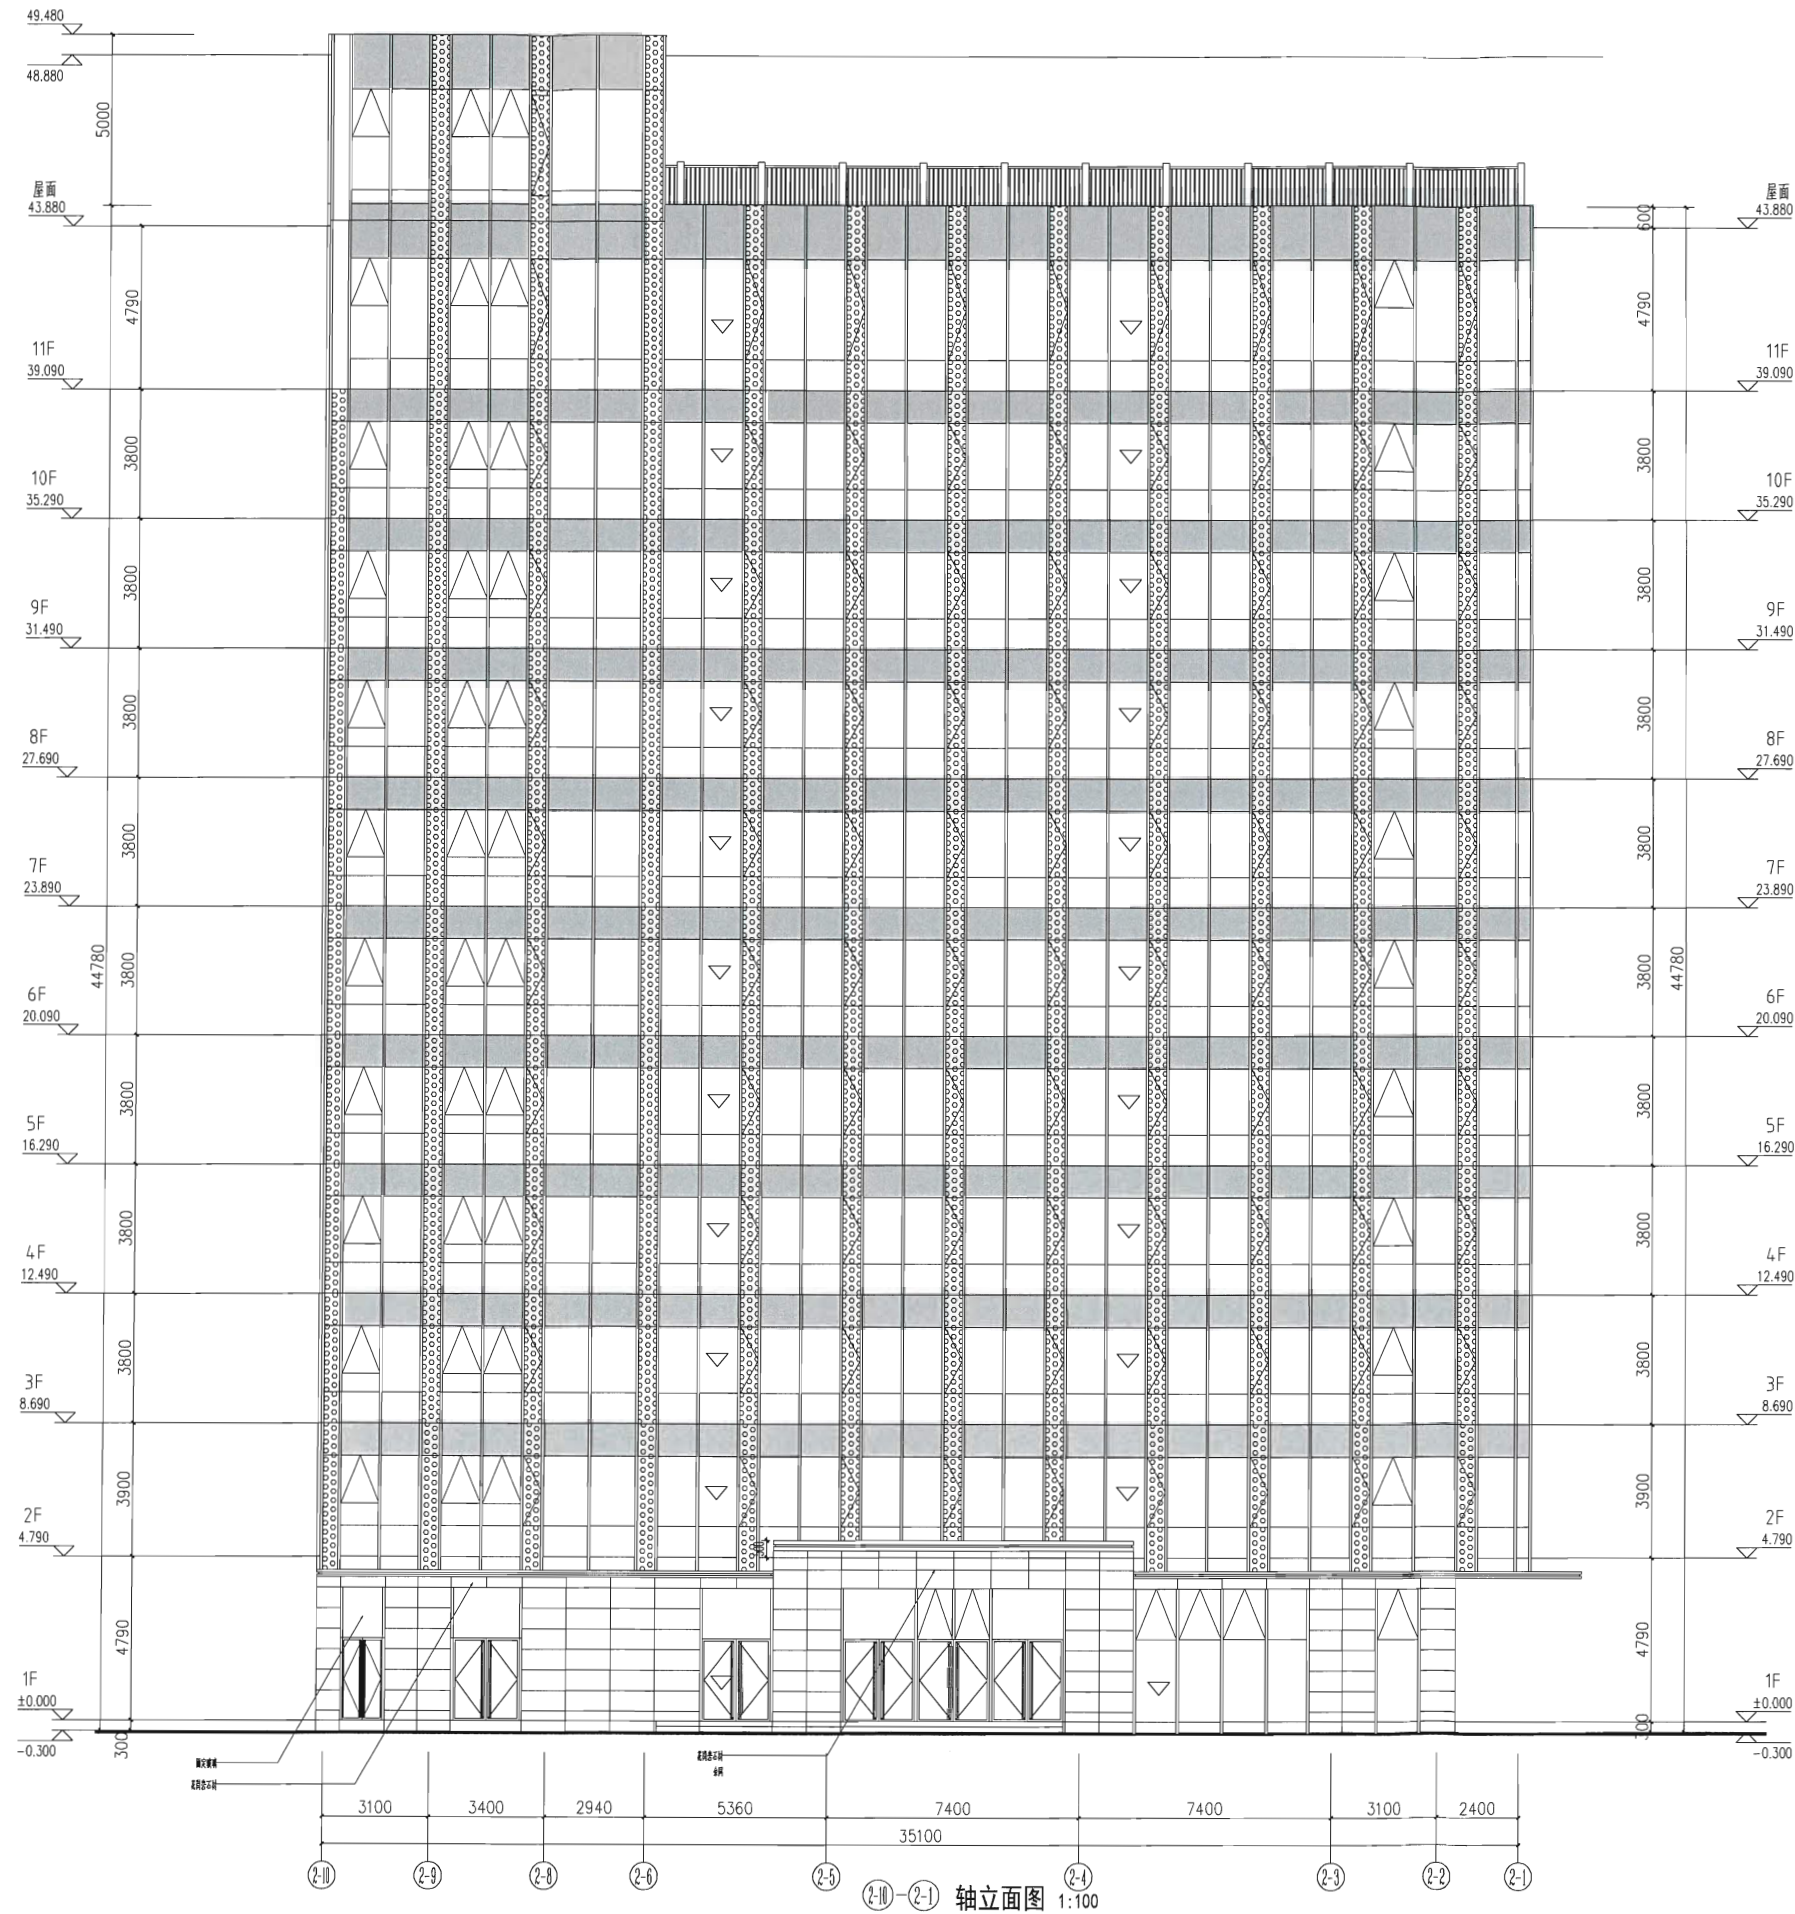

浙江新东阳建设集团有限公司
建筑行业甲级(有效期至2023年12月31日) ★NO.A233030146
浙江省住房和城乡建设厅监制


设计 陈永建
审核 陈永建
审定 陈永建

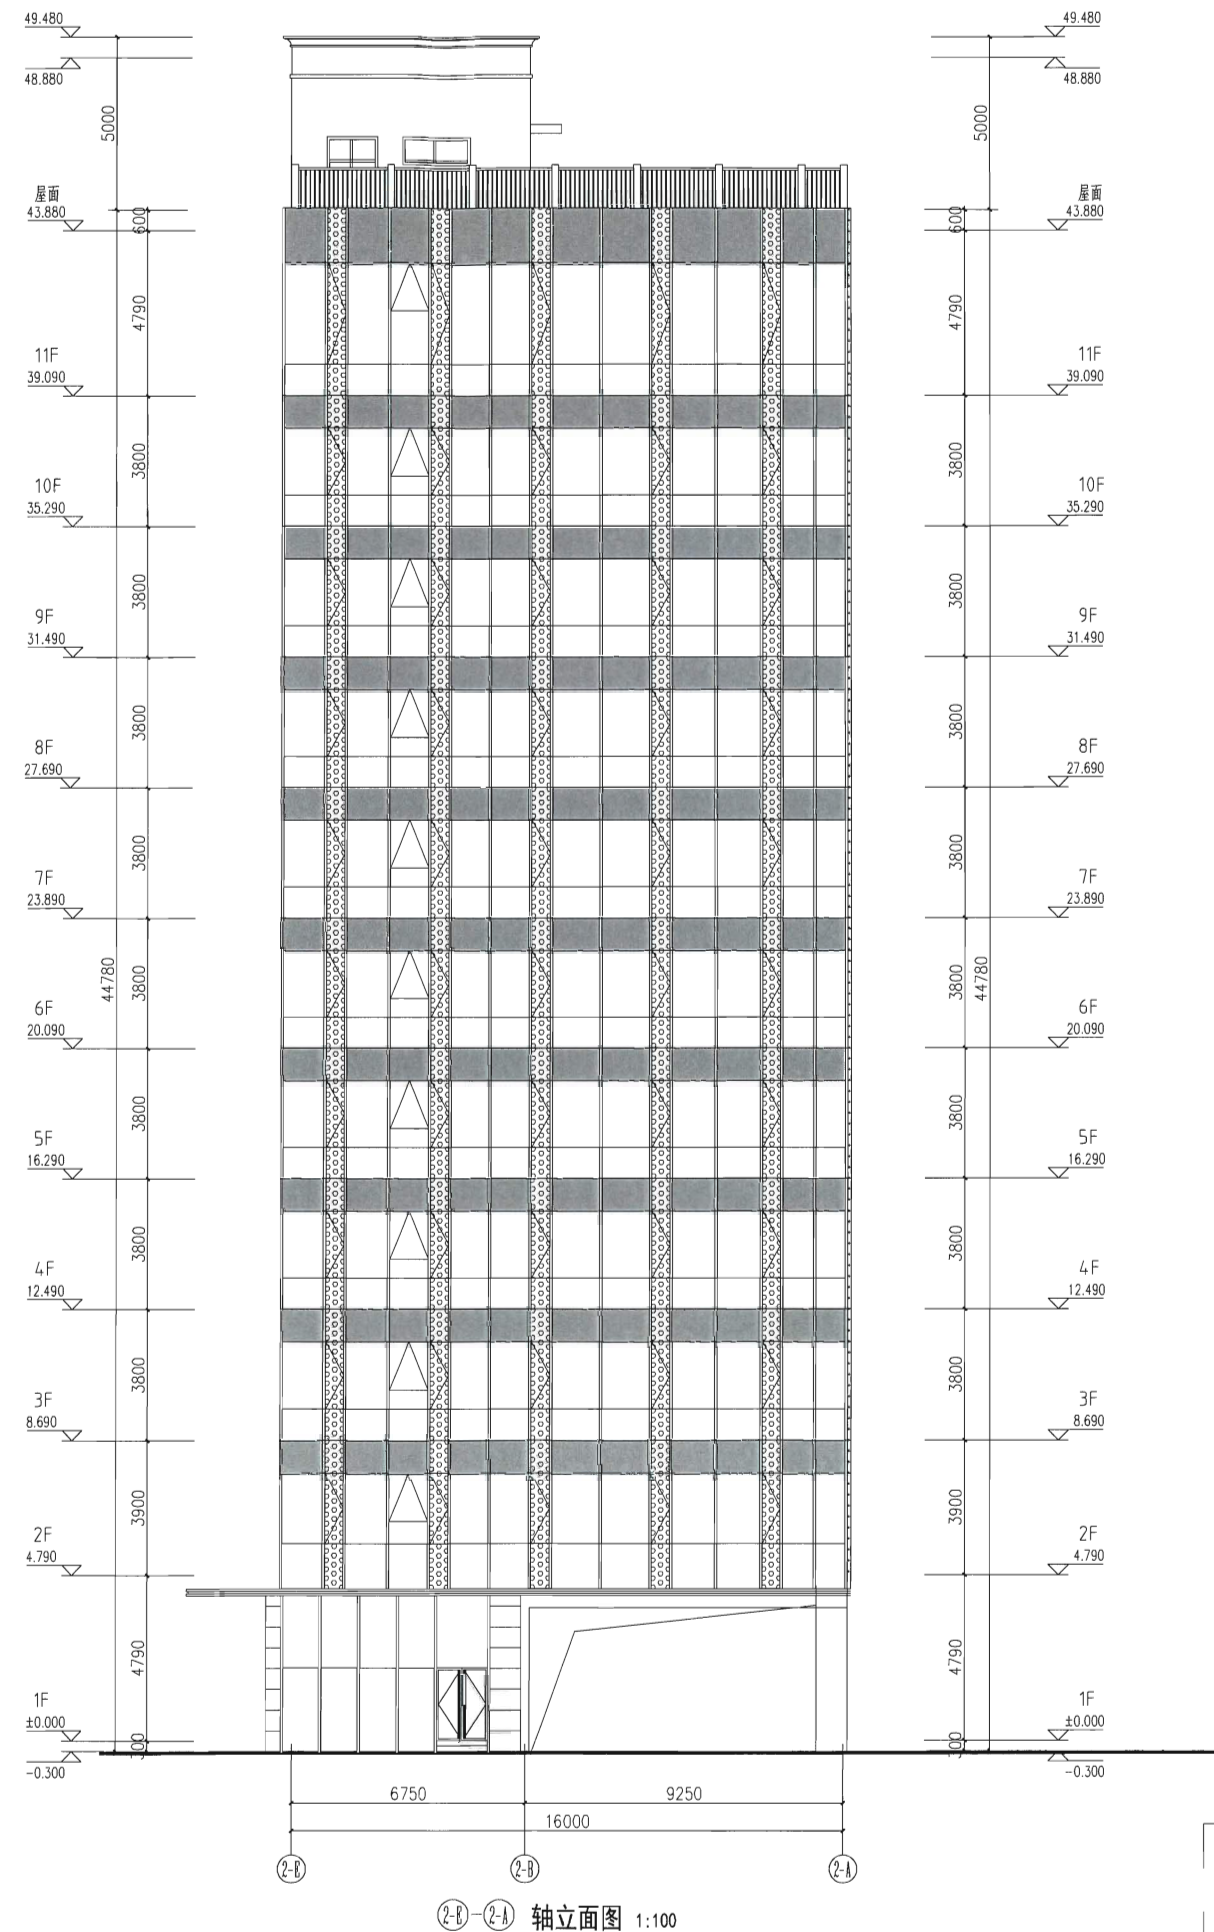

浙江新东阳建设集团有限公司
建筑行业甲级(有效期至2023年12月31日)★NO:A233030146
浙江省住房和城乡建设厅监制

设计 陈永建
审核 陈永建
审定 陈永建

A3 (297X420)

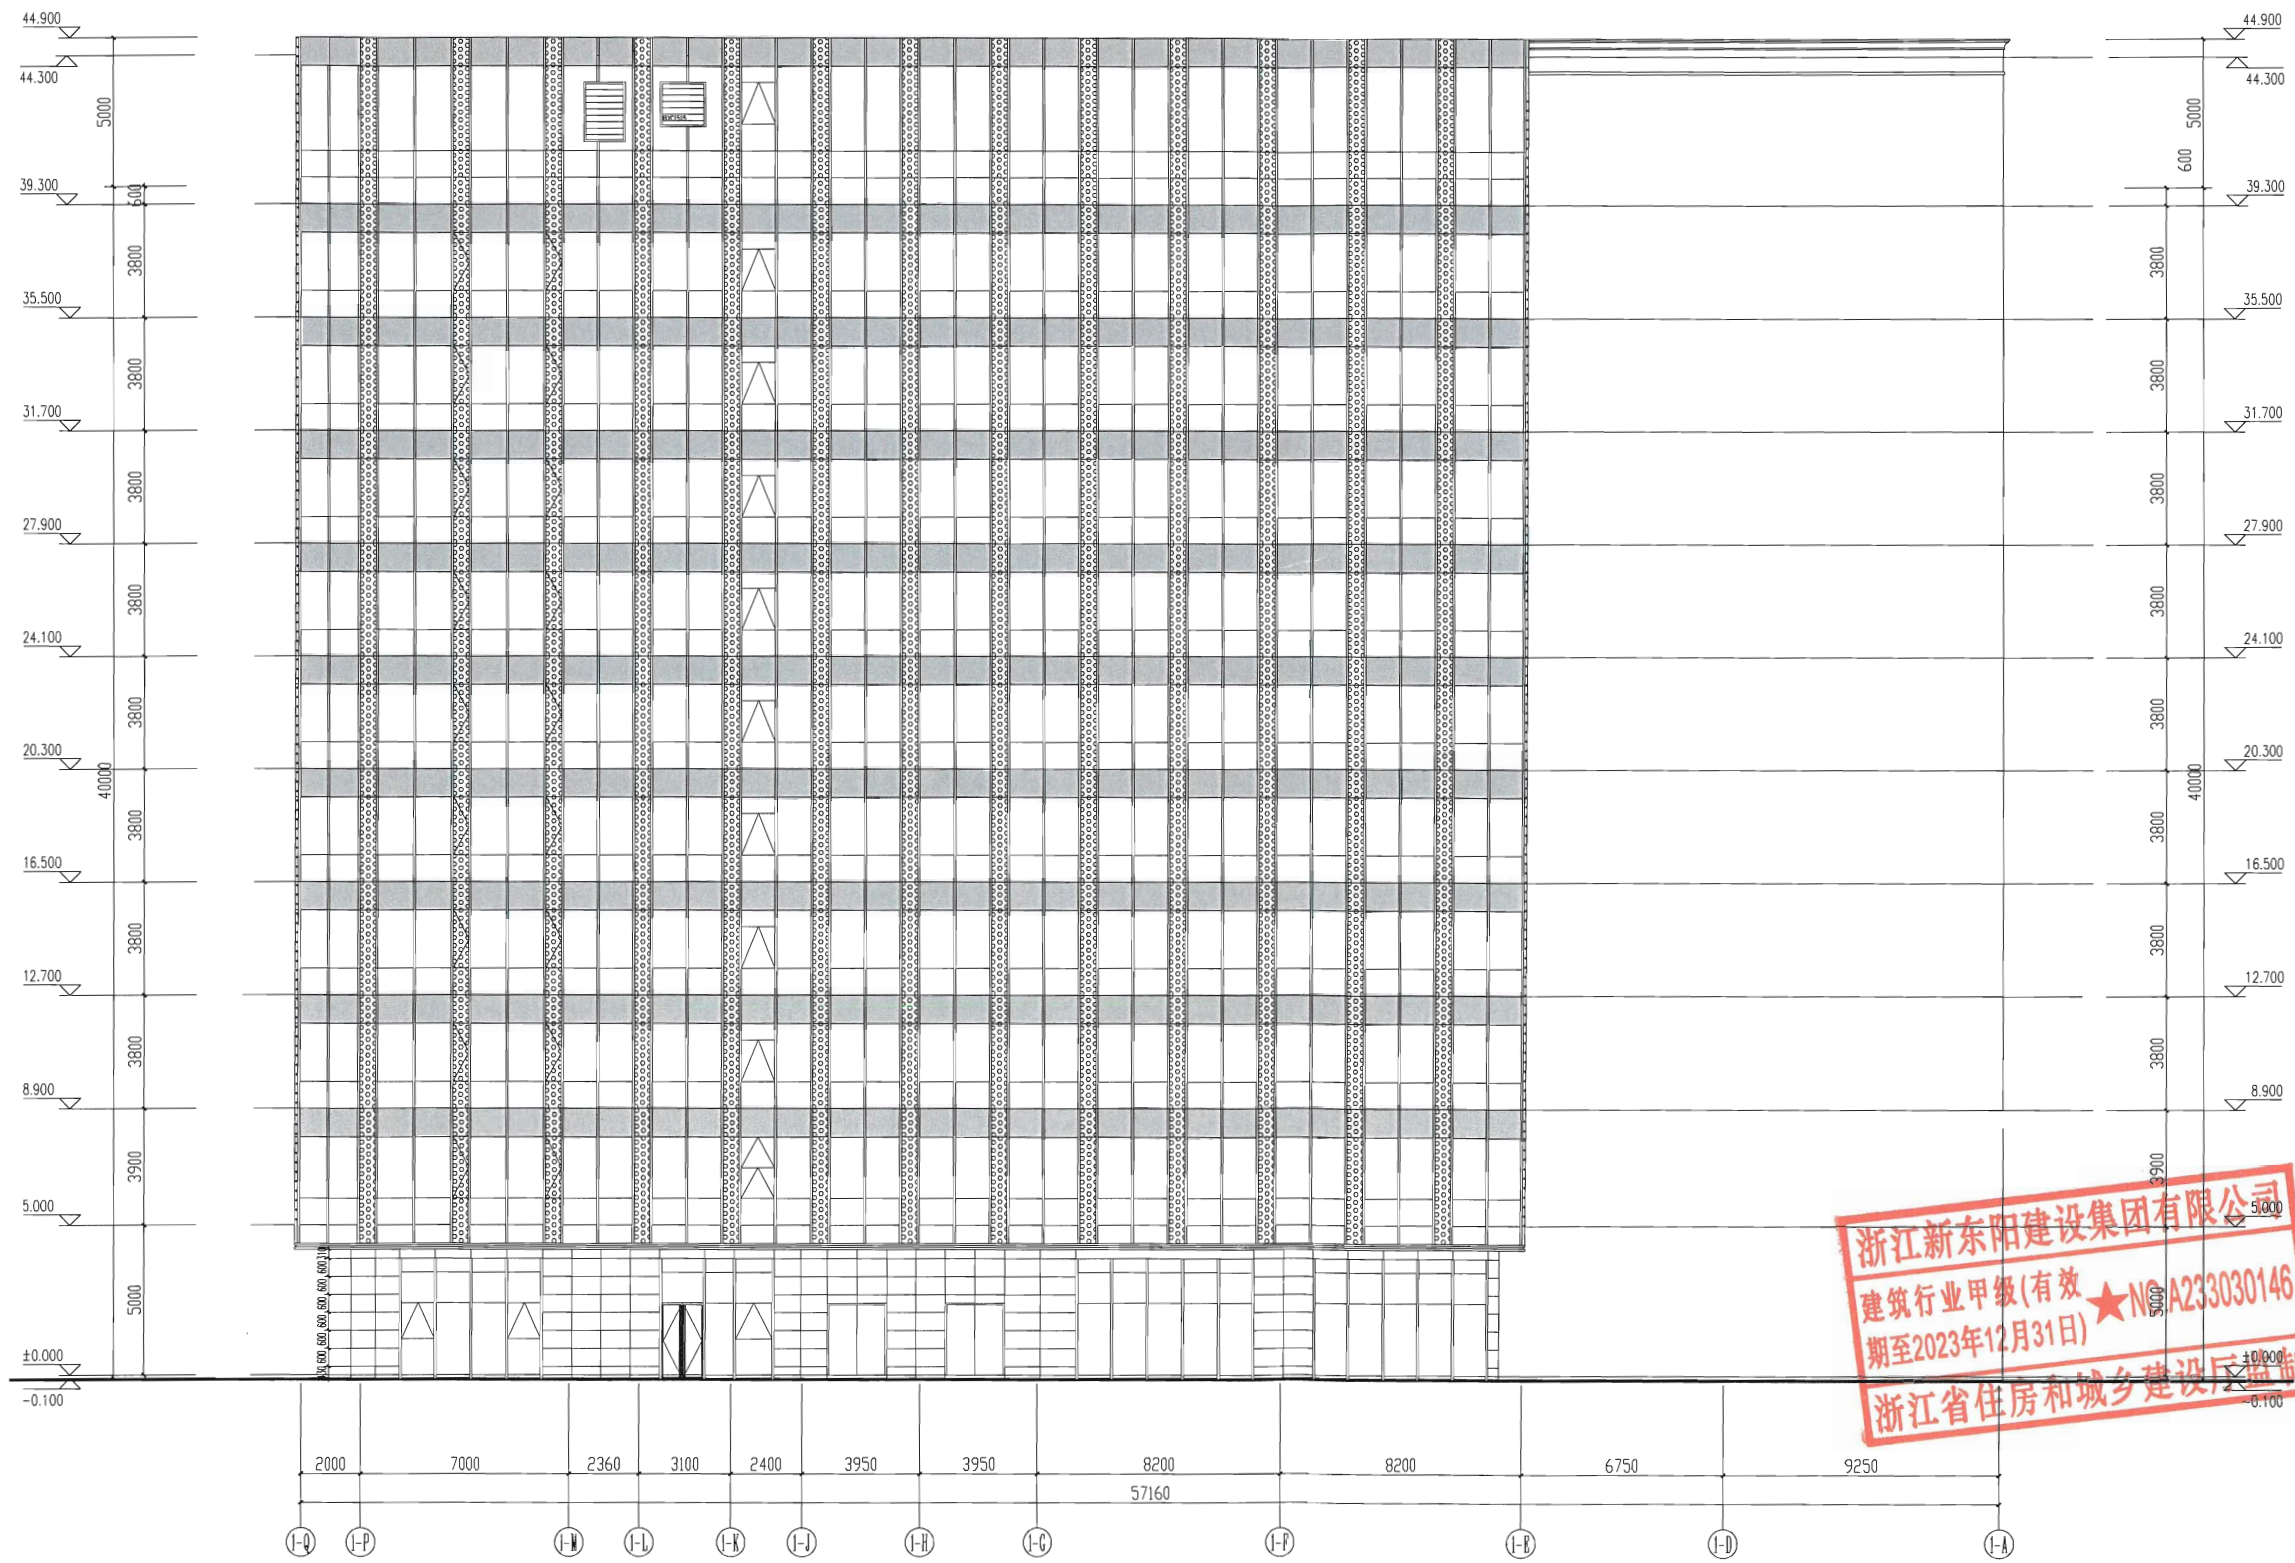

浙江新东阳建设集团有限公司
建筑行业甲级(有效期至2023年12月31日)★NO A233030146
浙江省住房和城乡建设厅监制

- 图例
- | | | | |
|---|------|---|--------------------------------|
| △ | 上通外窗 | □ | 6 (TP) MLLQW-E+12A+6 (TP) 中空玻璃 |
| □ | 外平窗 | ■ | 25mm厚保温砂浆 |
| ▽ | 通风器 | ■ | 4mm厚中空玻璃 |

(I-P)-(I-A) 轴立面图 1:120

设计 朱

审核 陈永建

审定 陈永建