


建	结	电	通	建	结	电	通	暖	通	给	水	工	艺	自	控


东阳市南马镇和庄村东庄自然村

杜侃建筑方案设计图


建筑						
结构						
电气						
暖通						

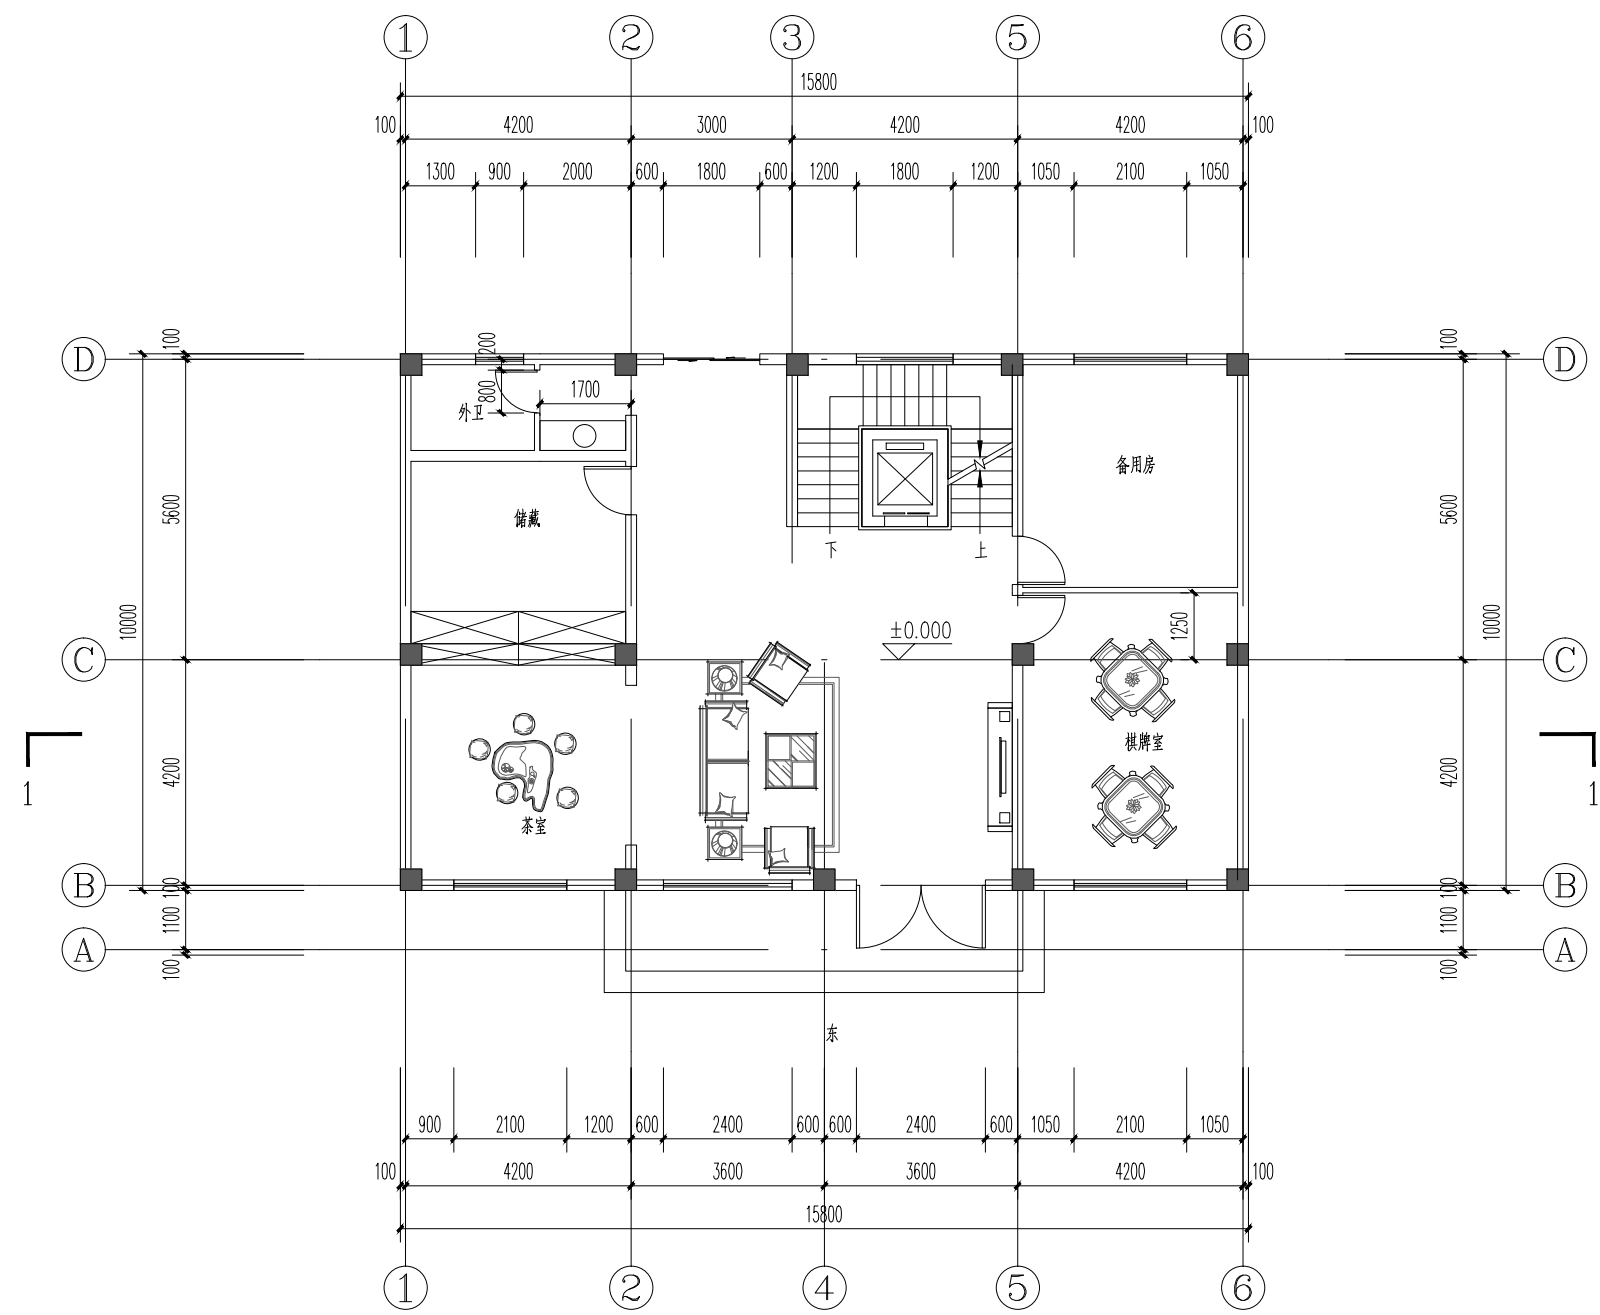


一层平面图 1:100 158.00m²

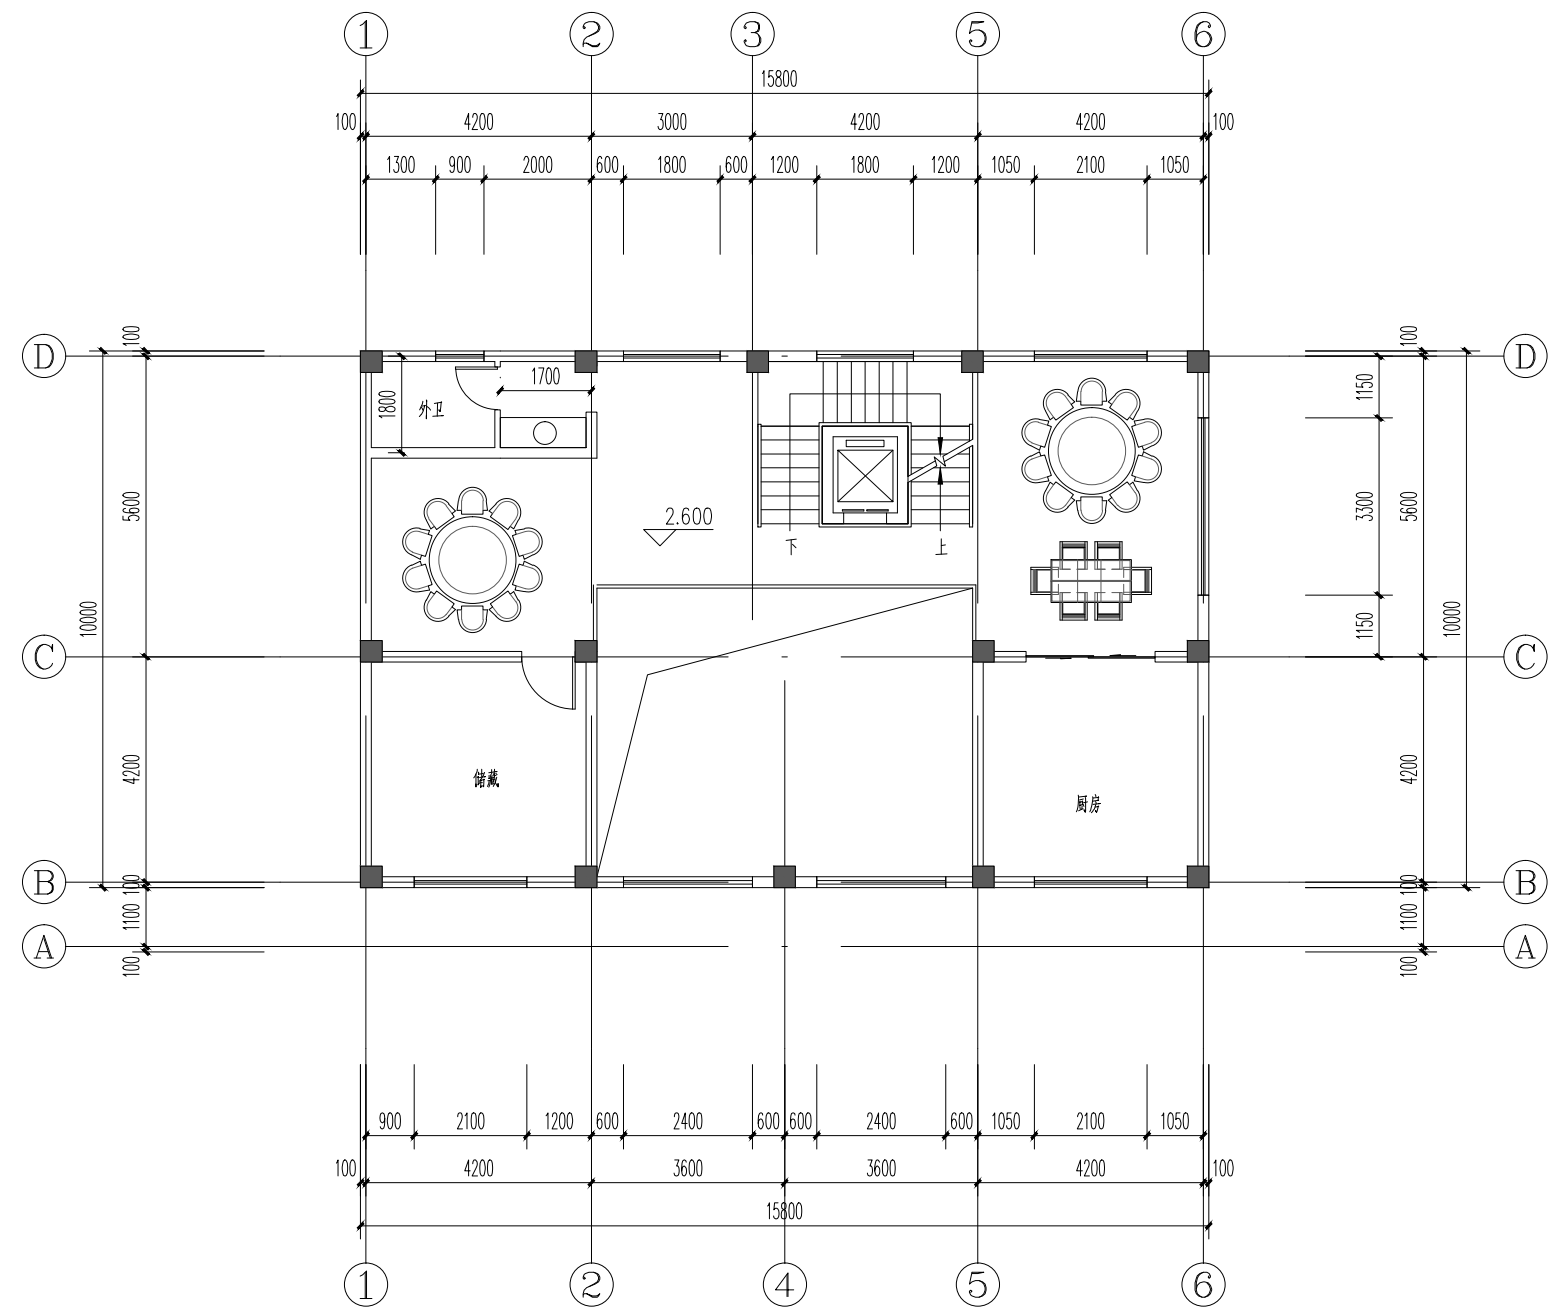

夹层平面图 1:100

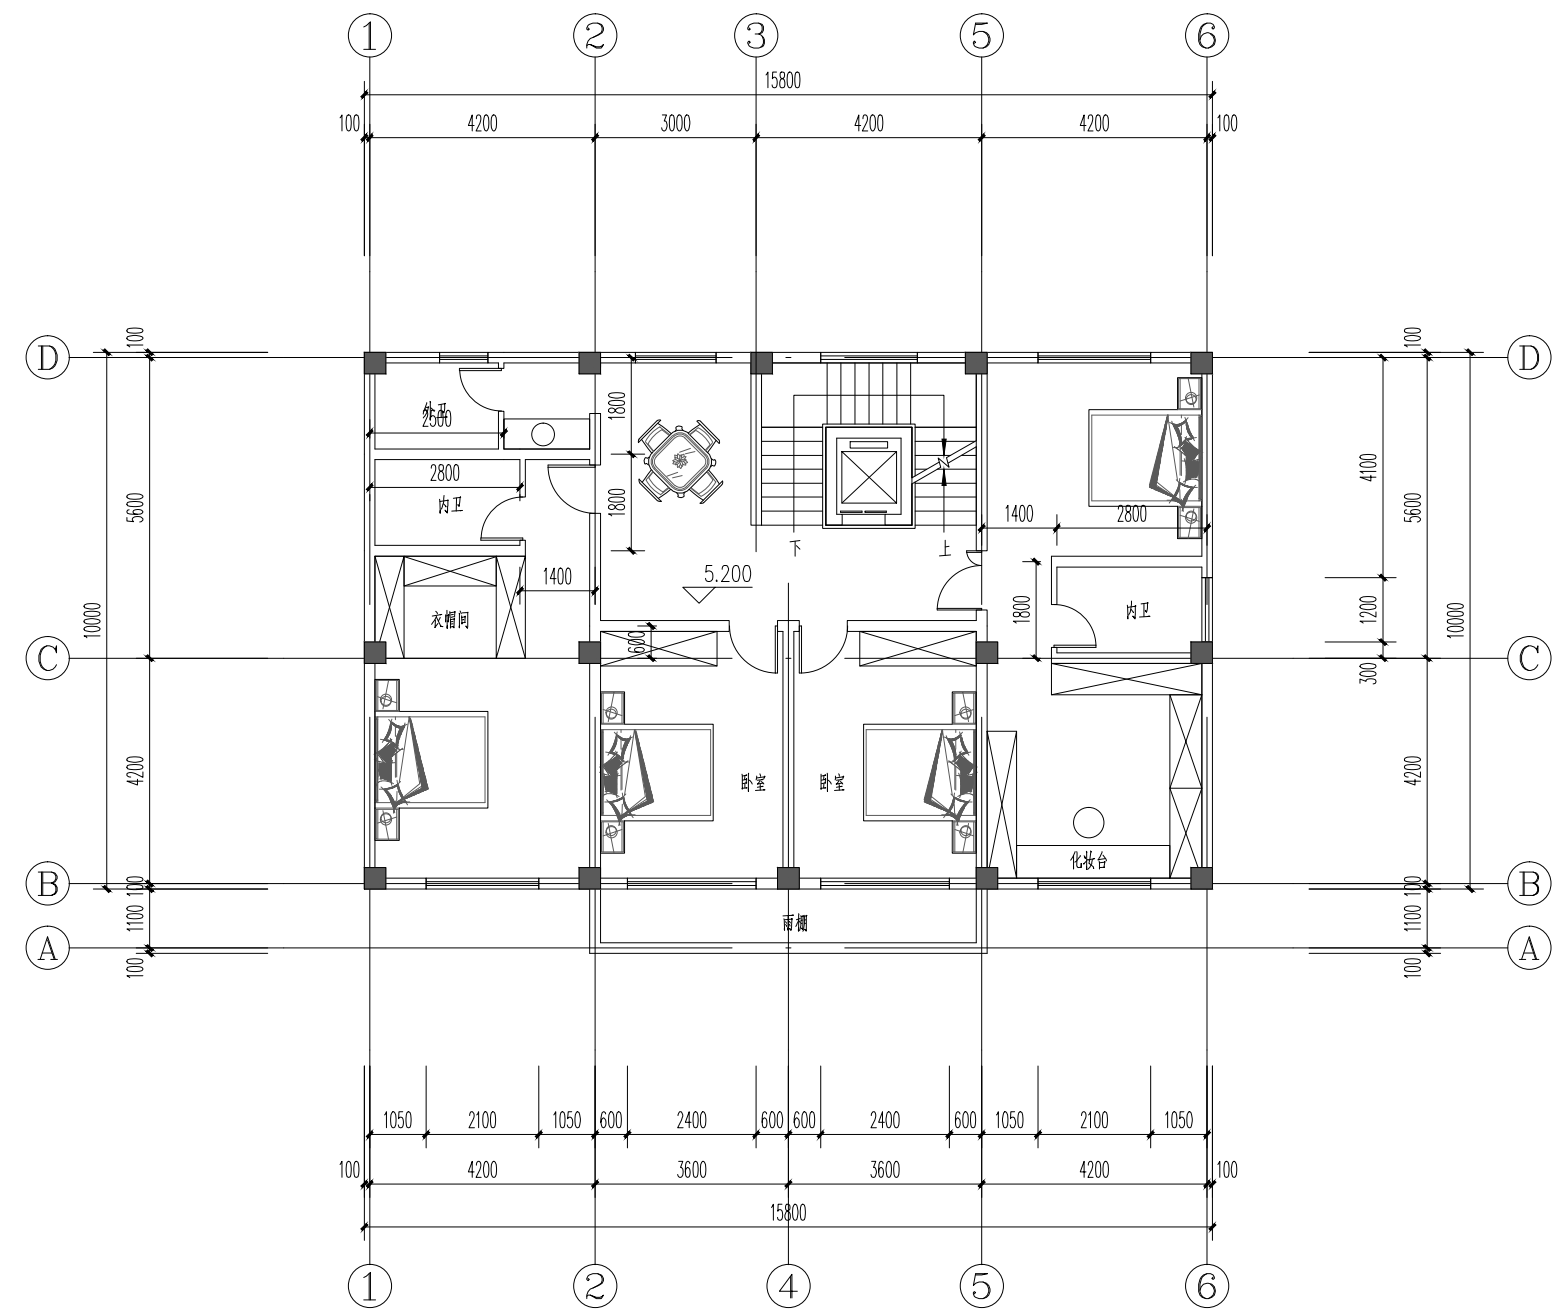


二层平面图 1:100

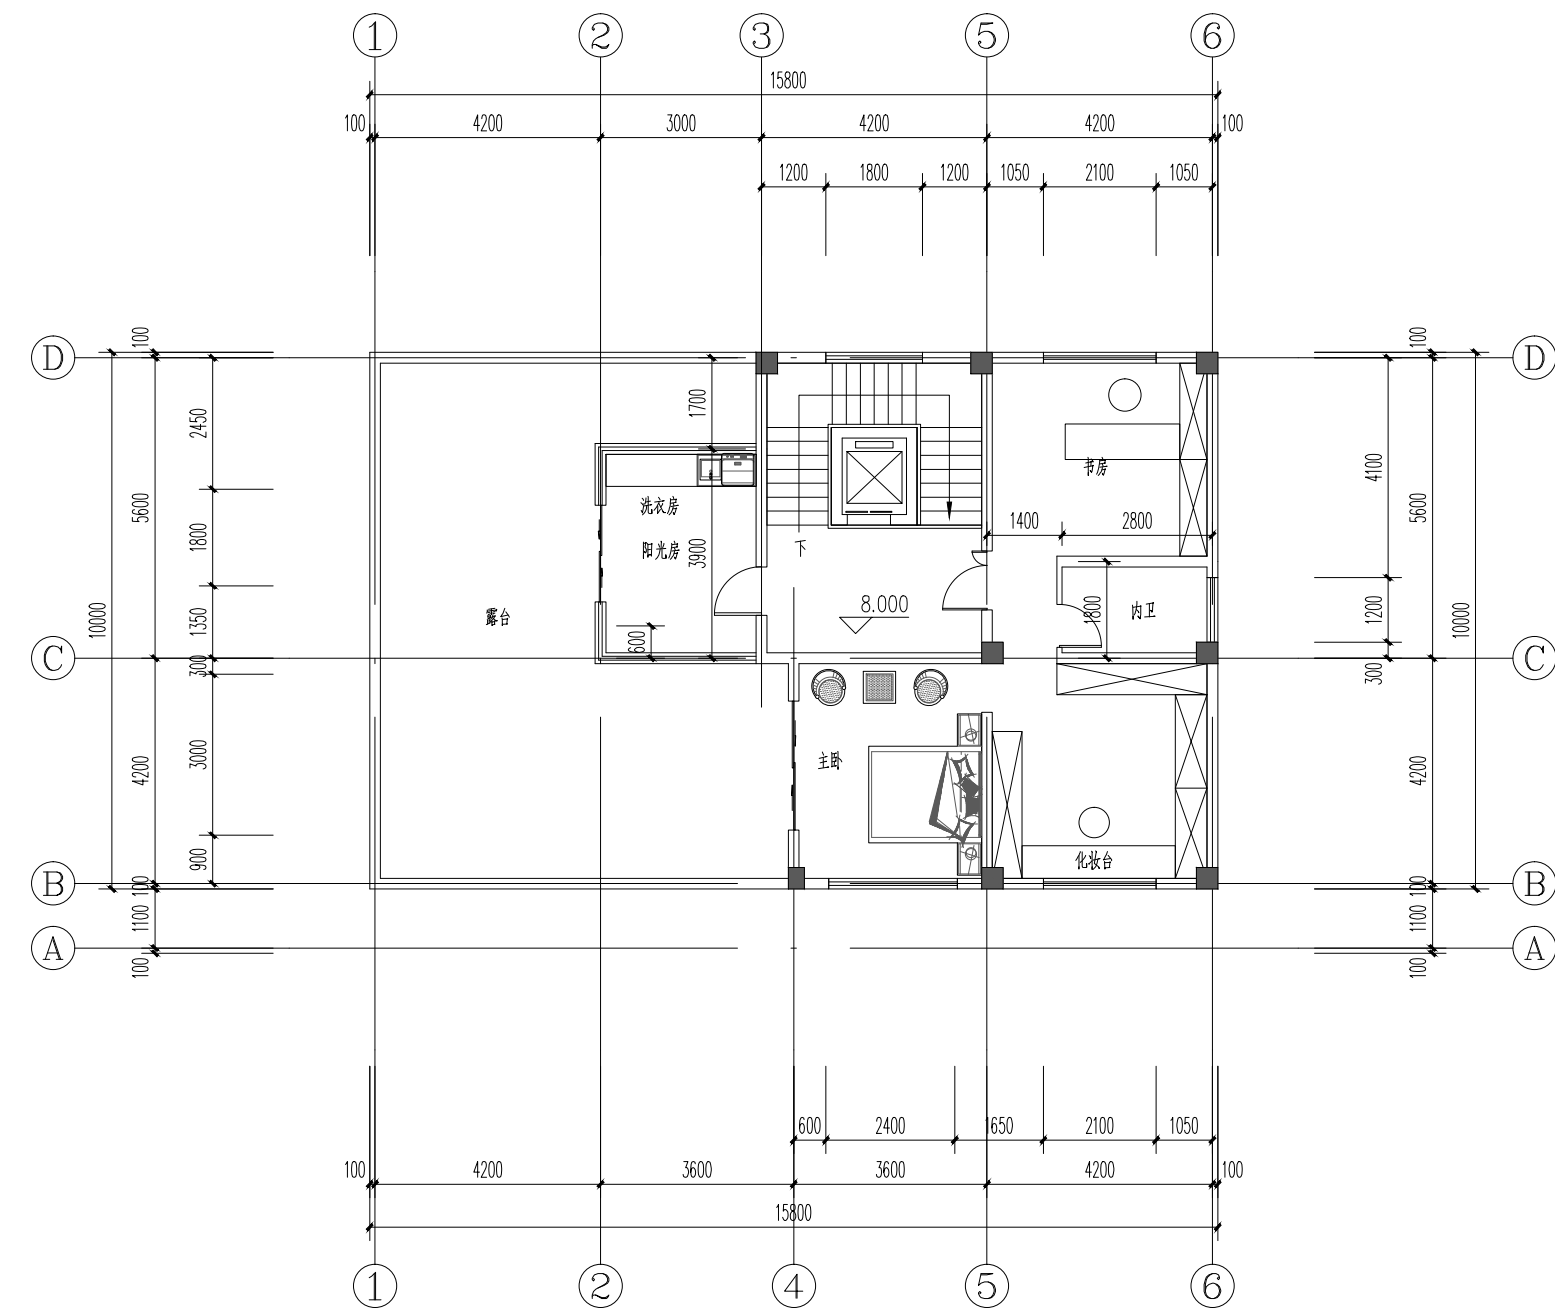


三层平面图 1:100


83.12m²

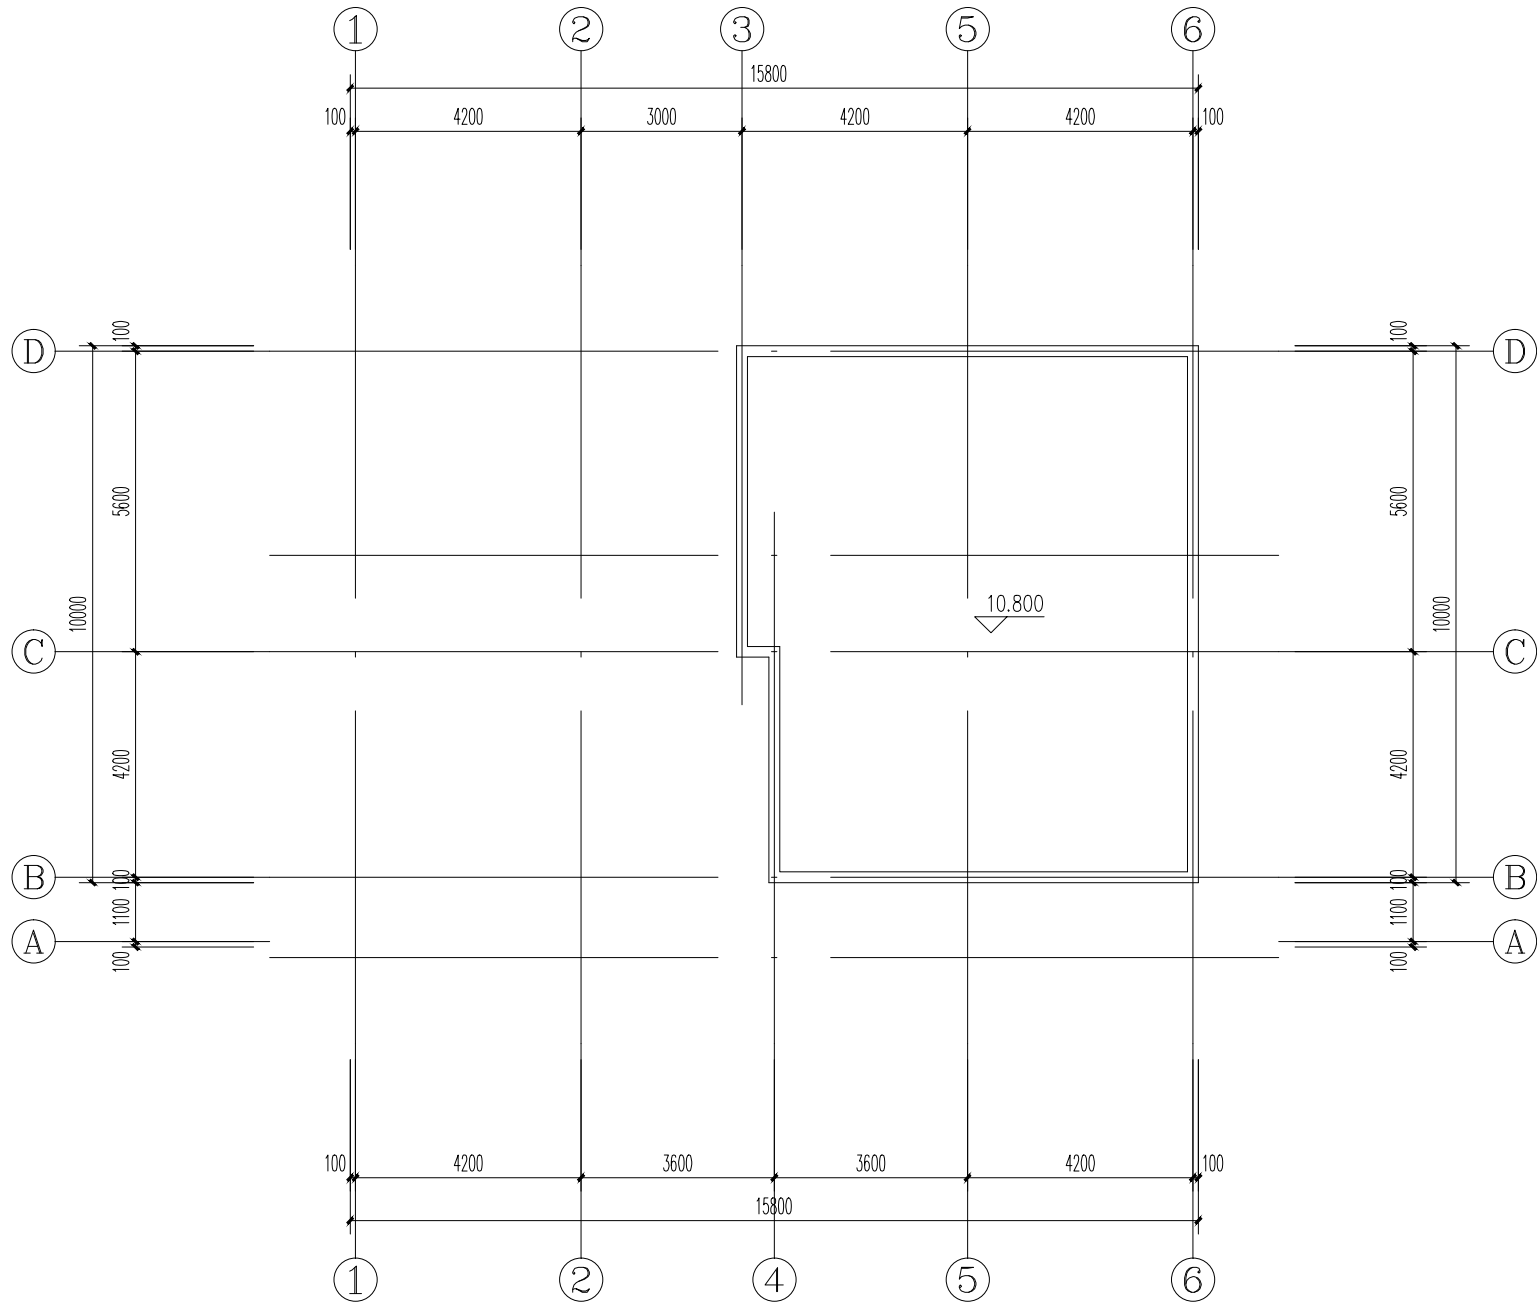

闷顶层平面图 1:100

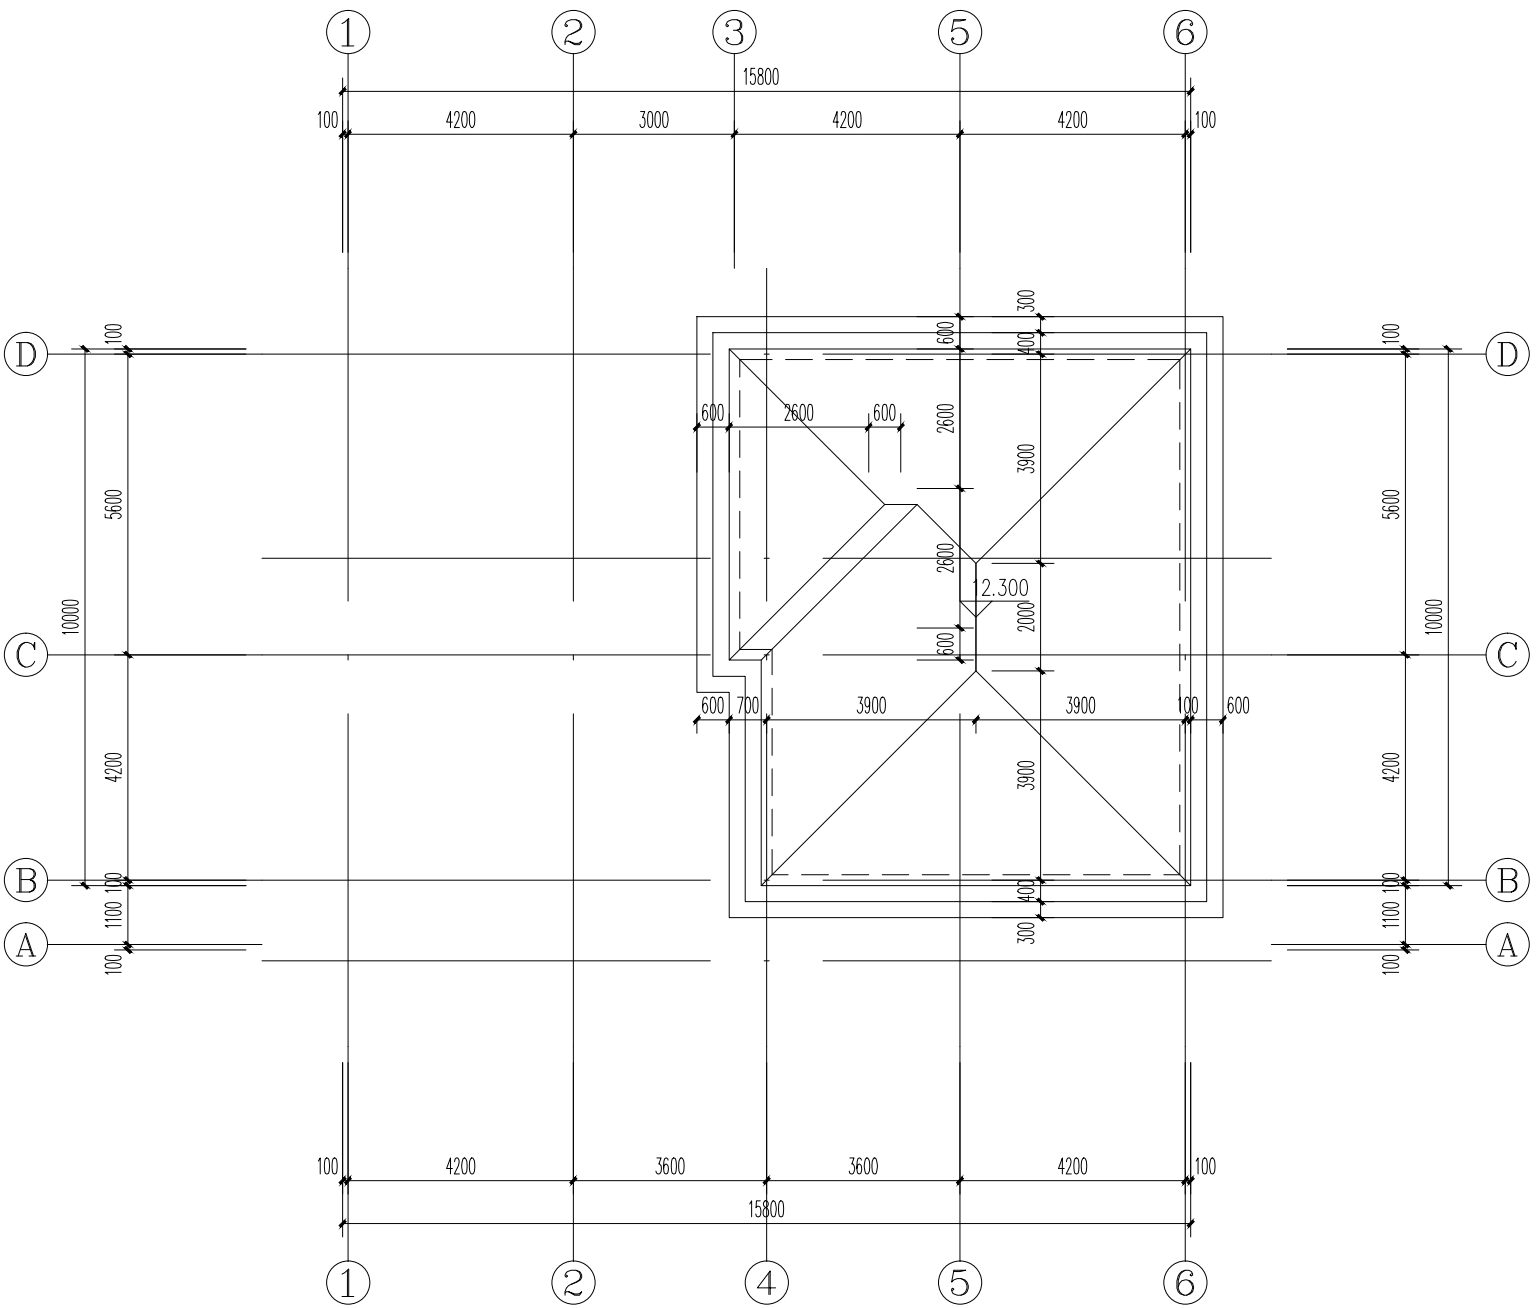

顶层平面图 1:100

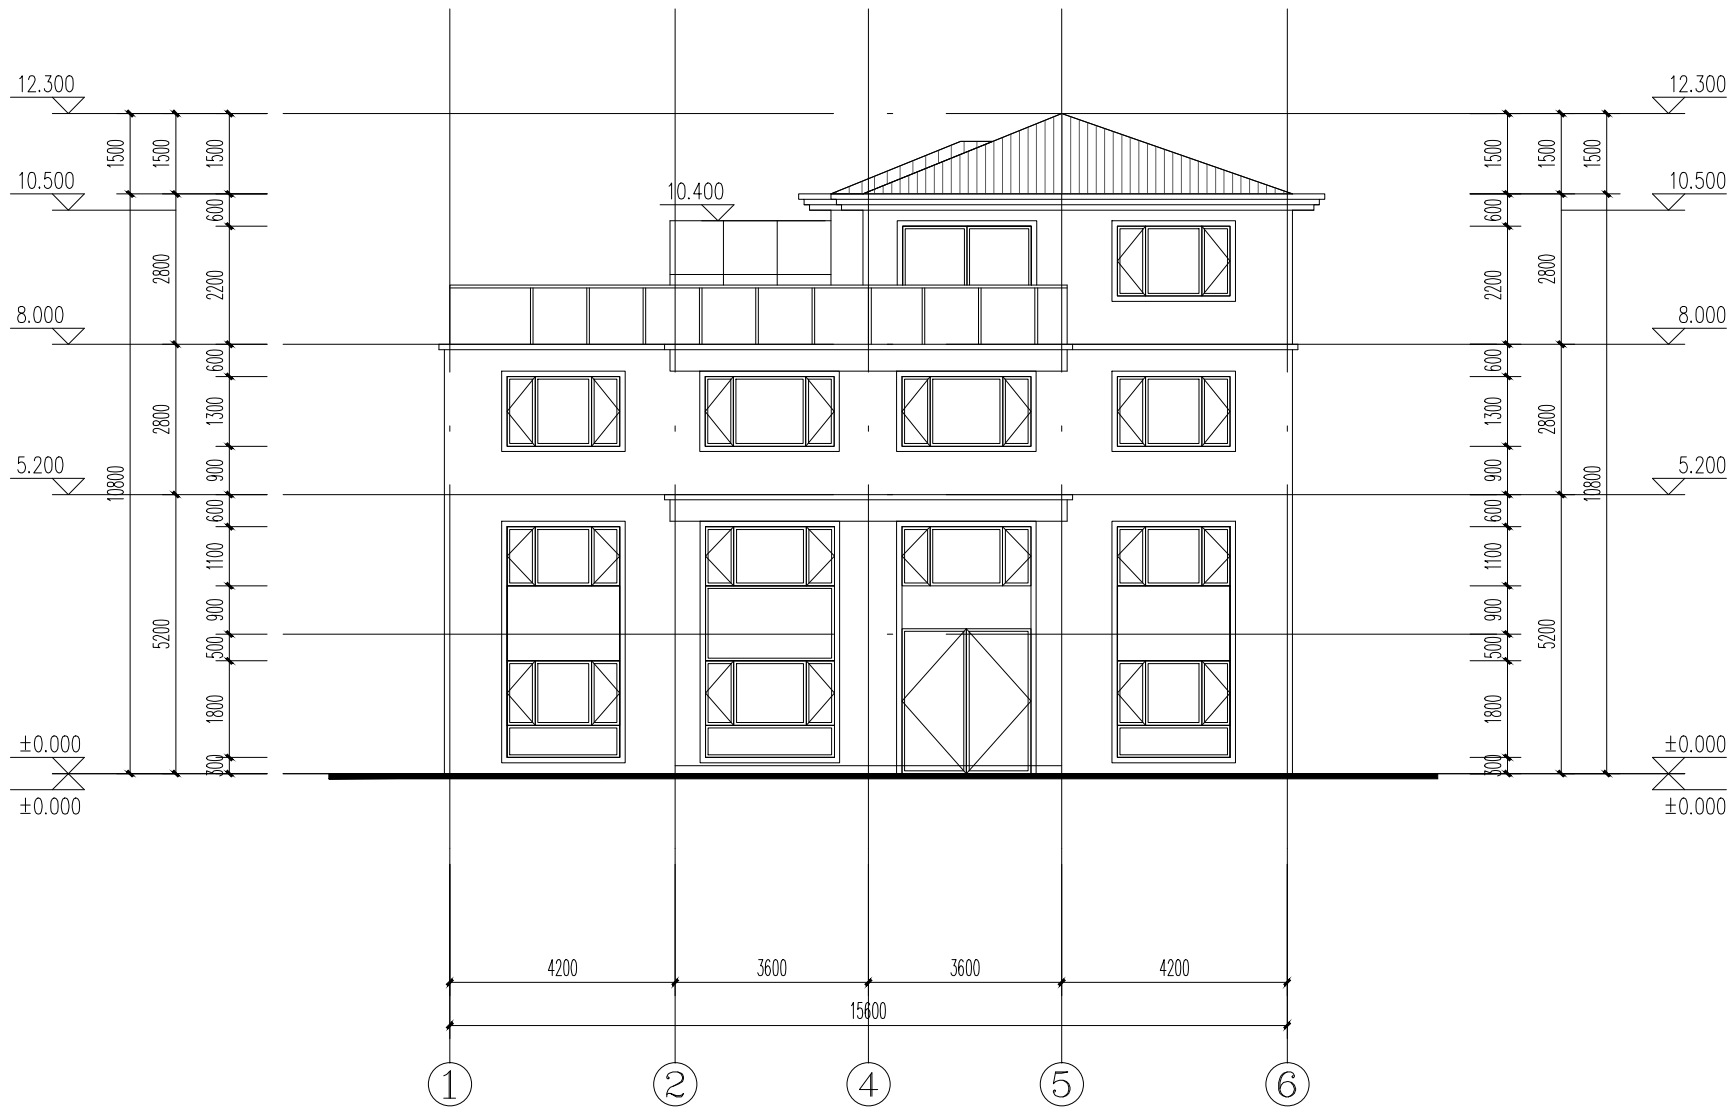


1-6轴立面图 1:100




6-1轴立面图 1:100

建筑				暖通		
结构				给排水		
电气				工艺		
通讯				自控		

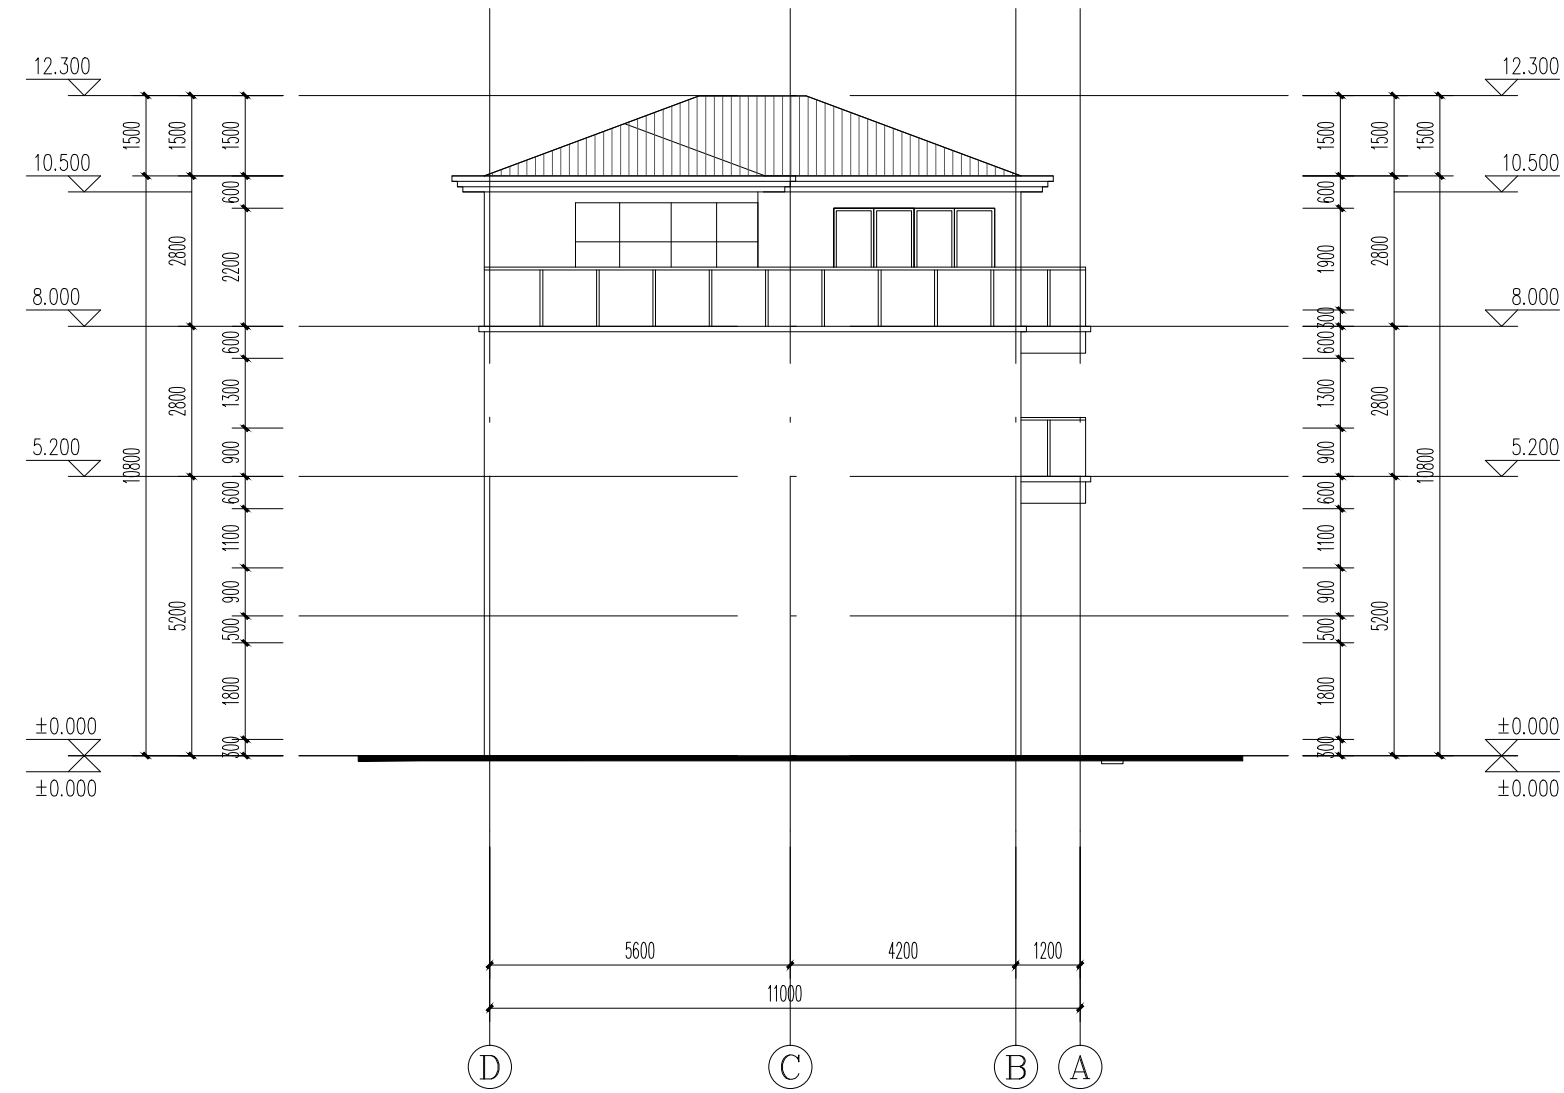

D-A轴立面图 1:100

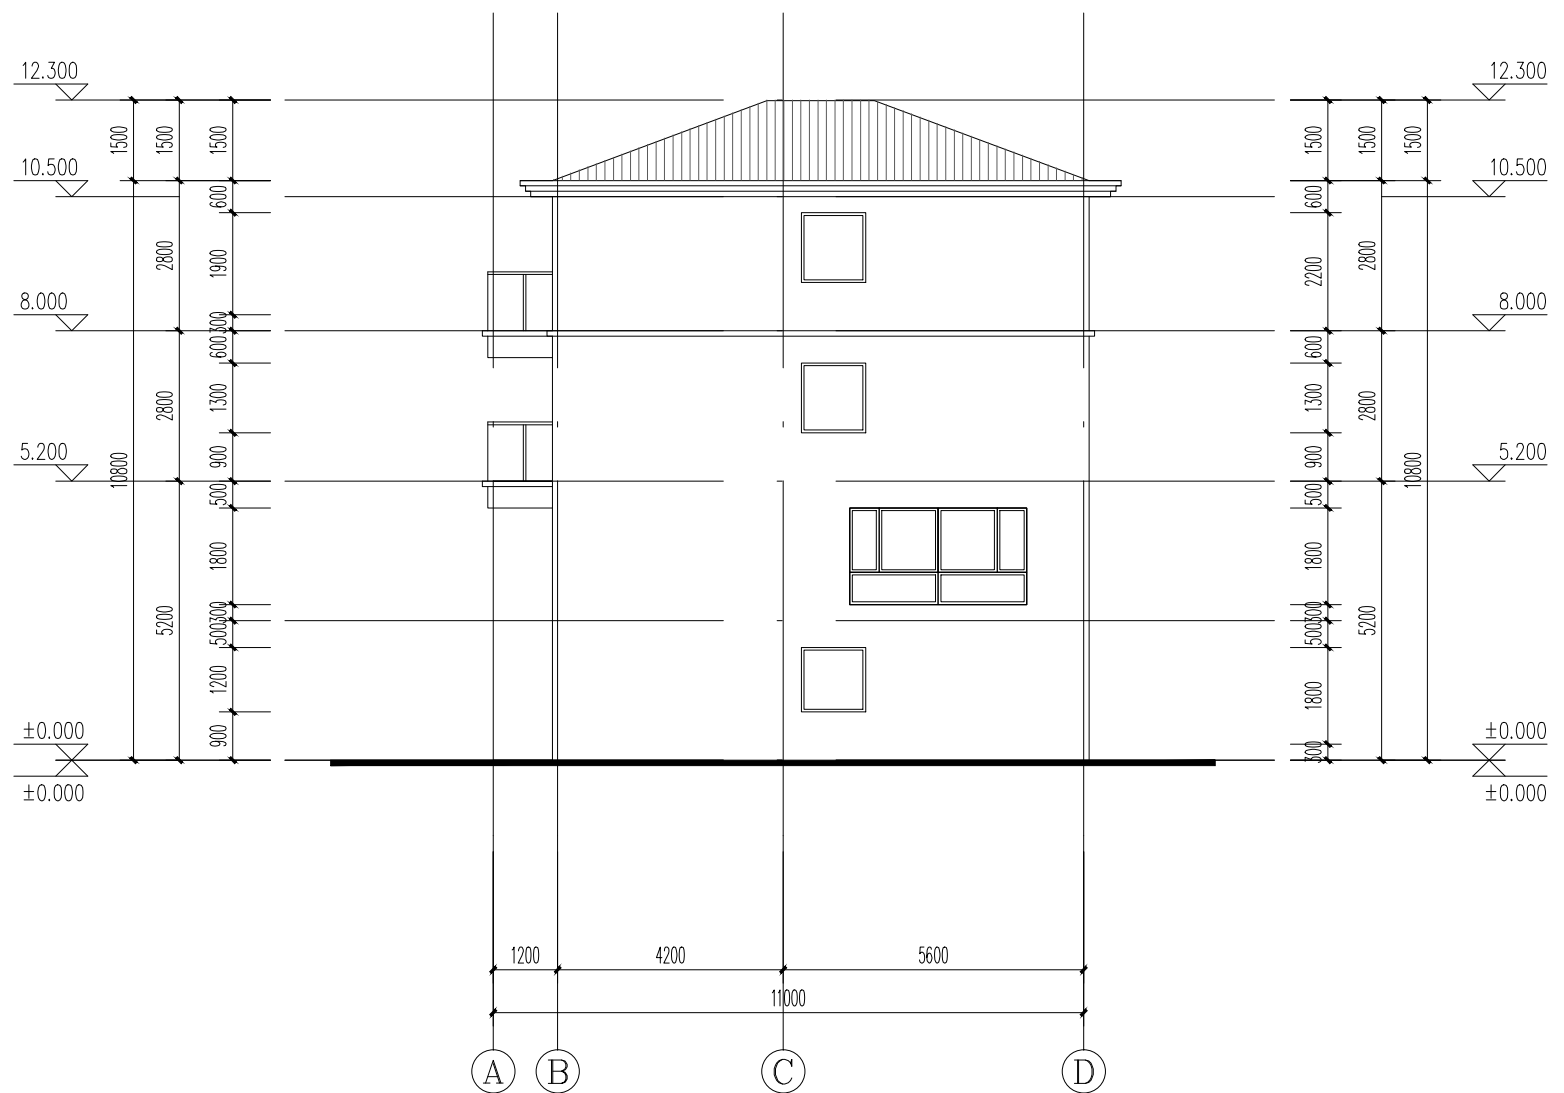

A-D轴立面图 1:100



1-1剖面图 1:100