




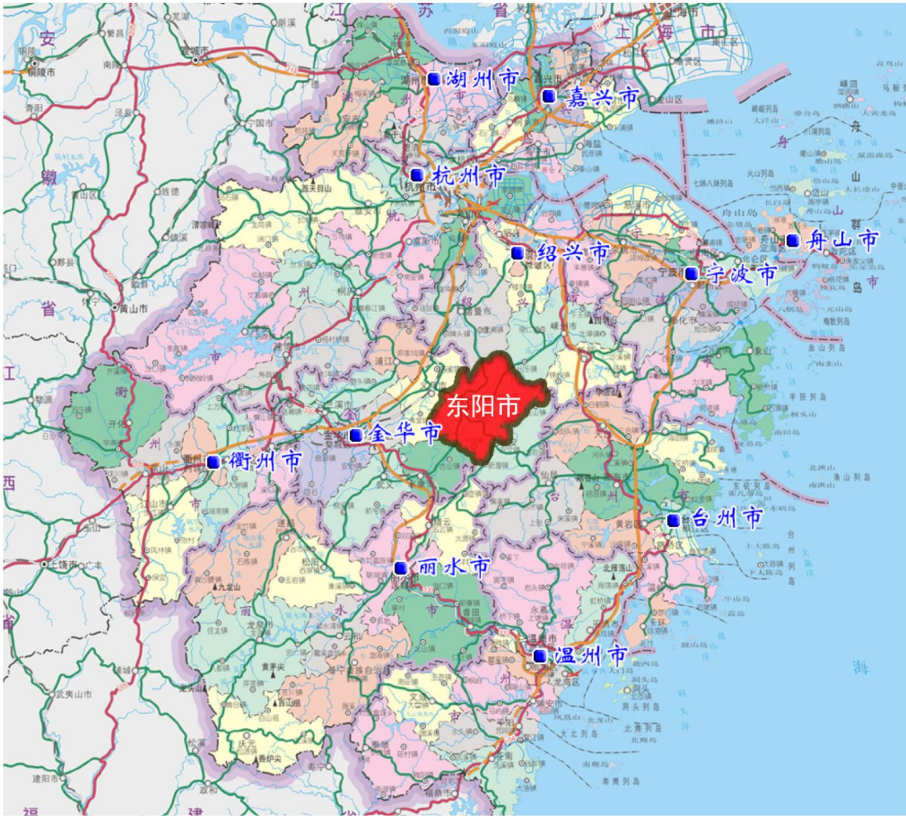


▲ 东阳市在浙江省的位置

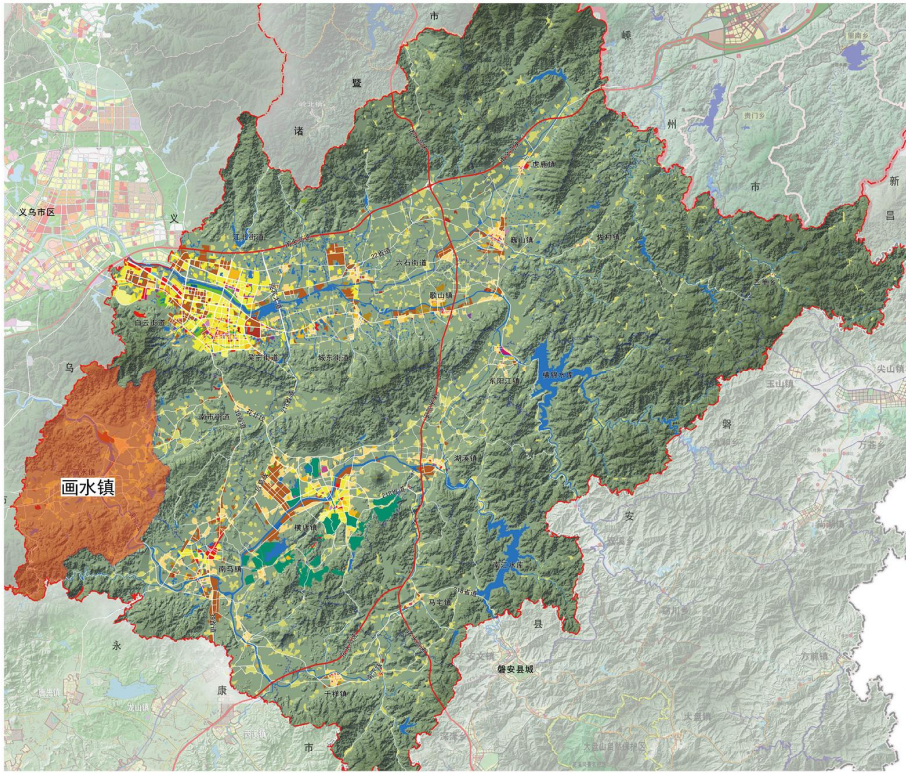



▲ 画水镇在东阳市的位置

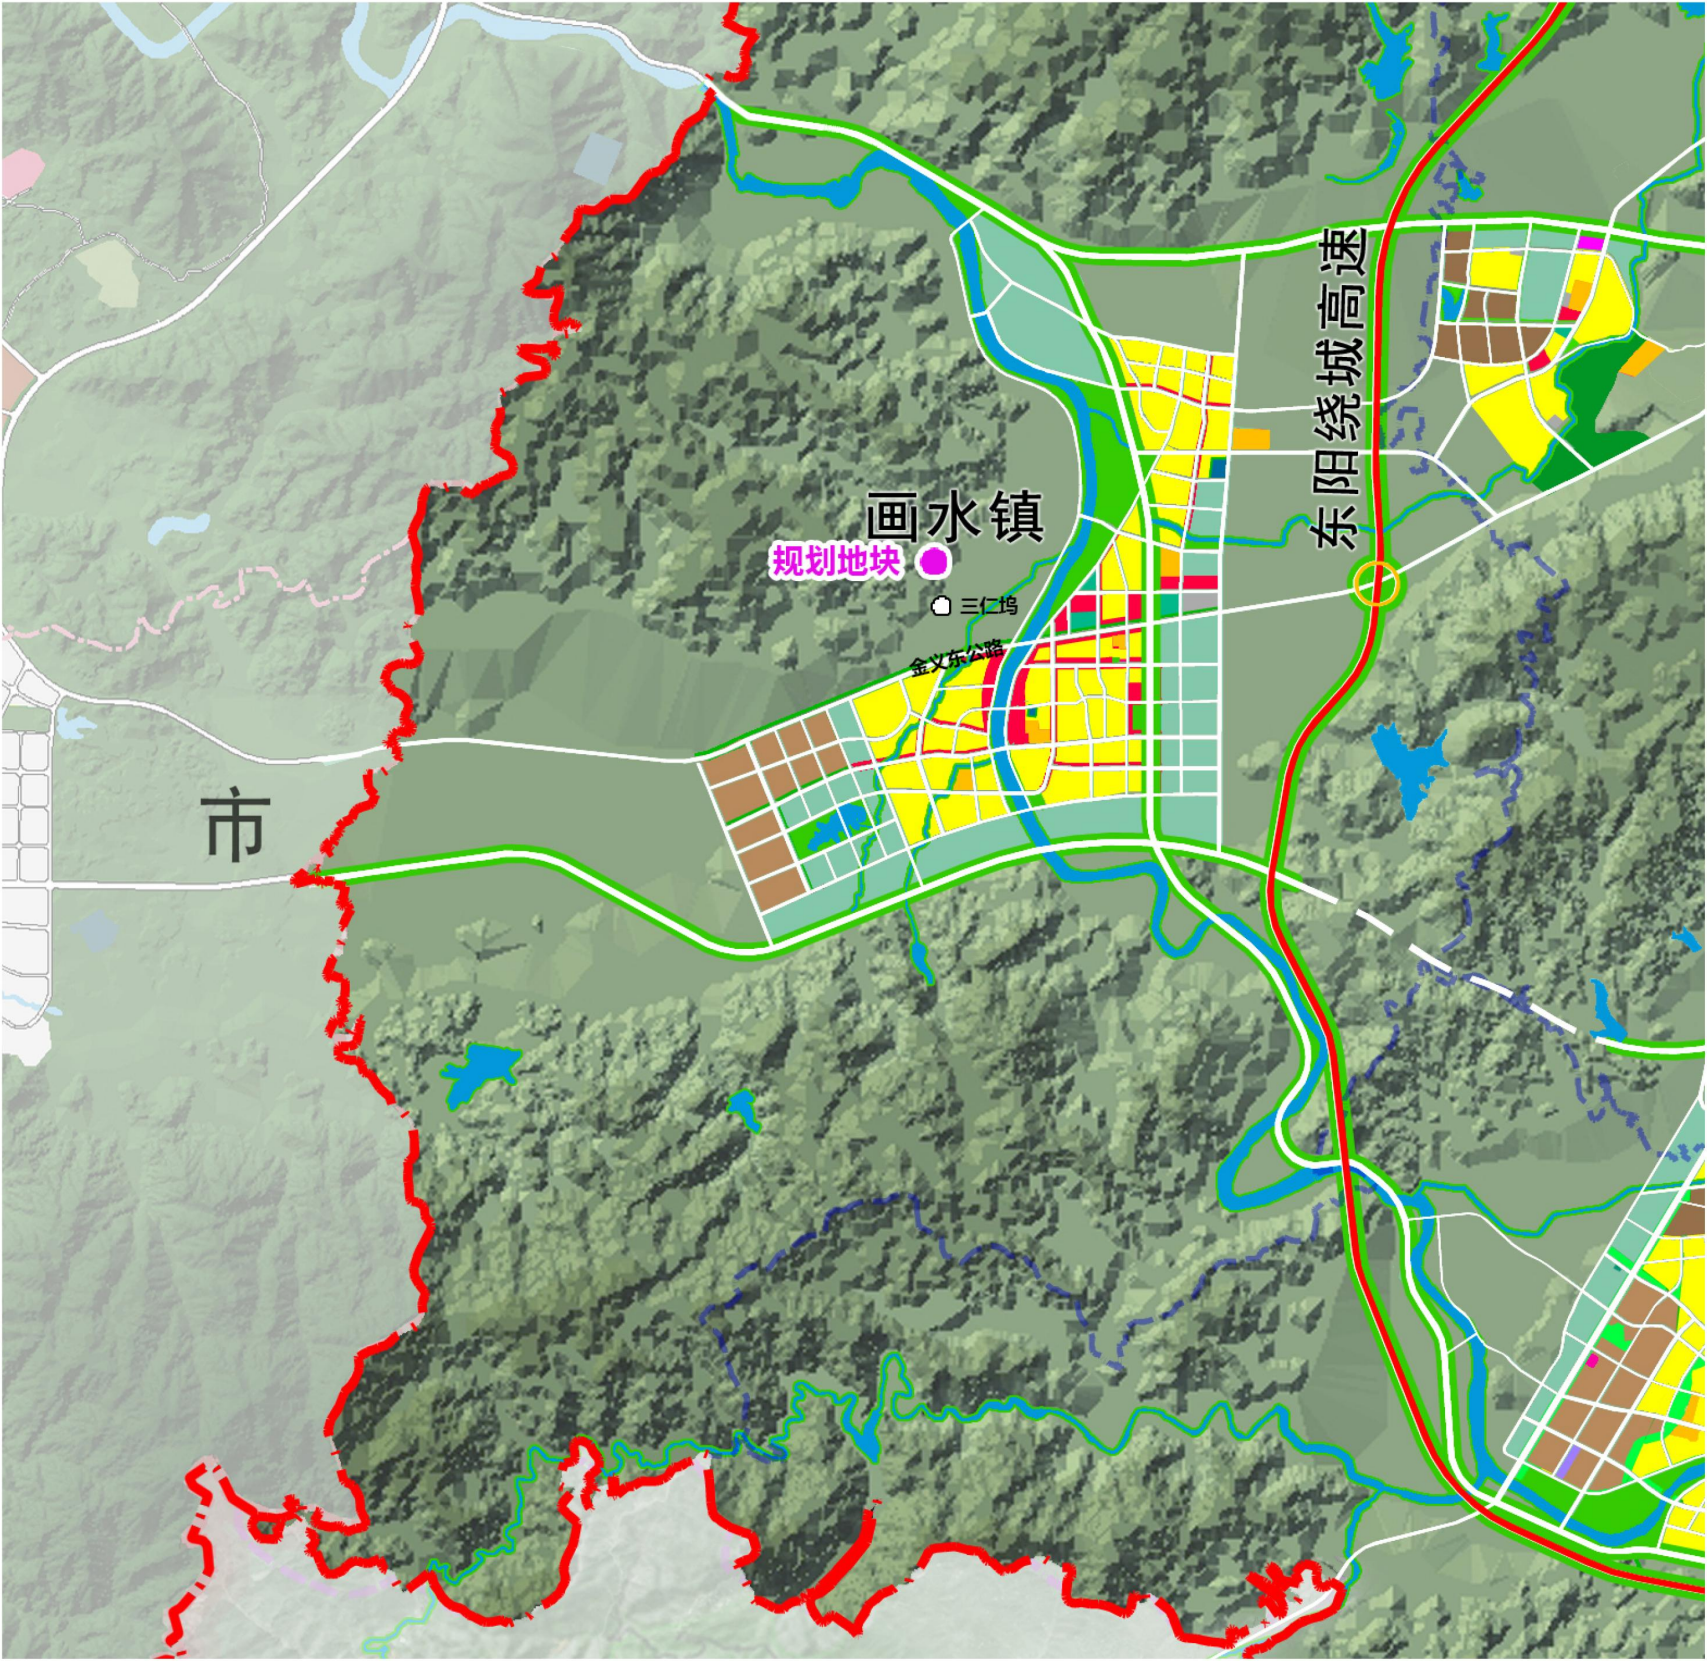



▲ 规划地块在画水镇的位置

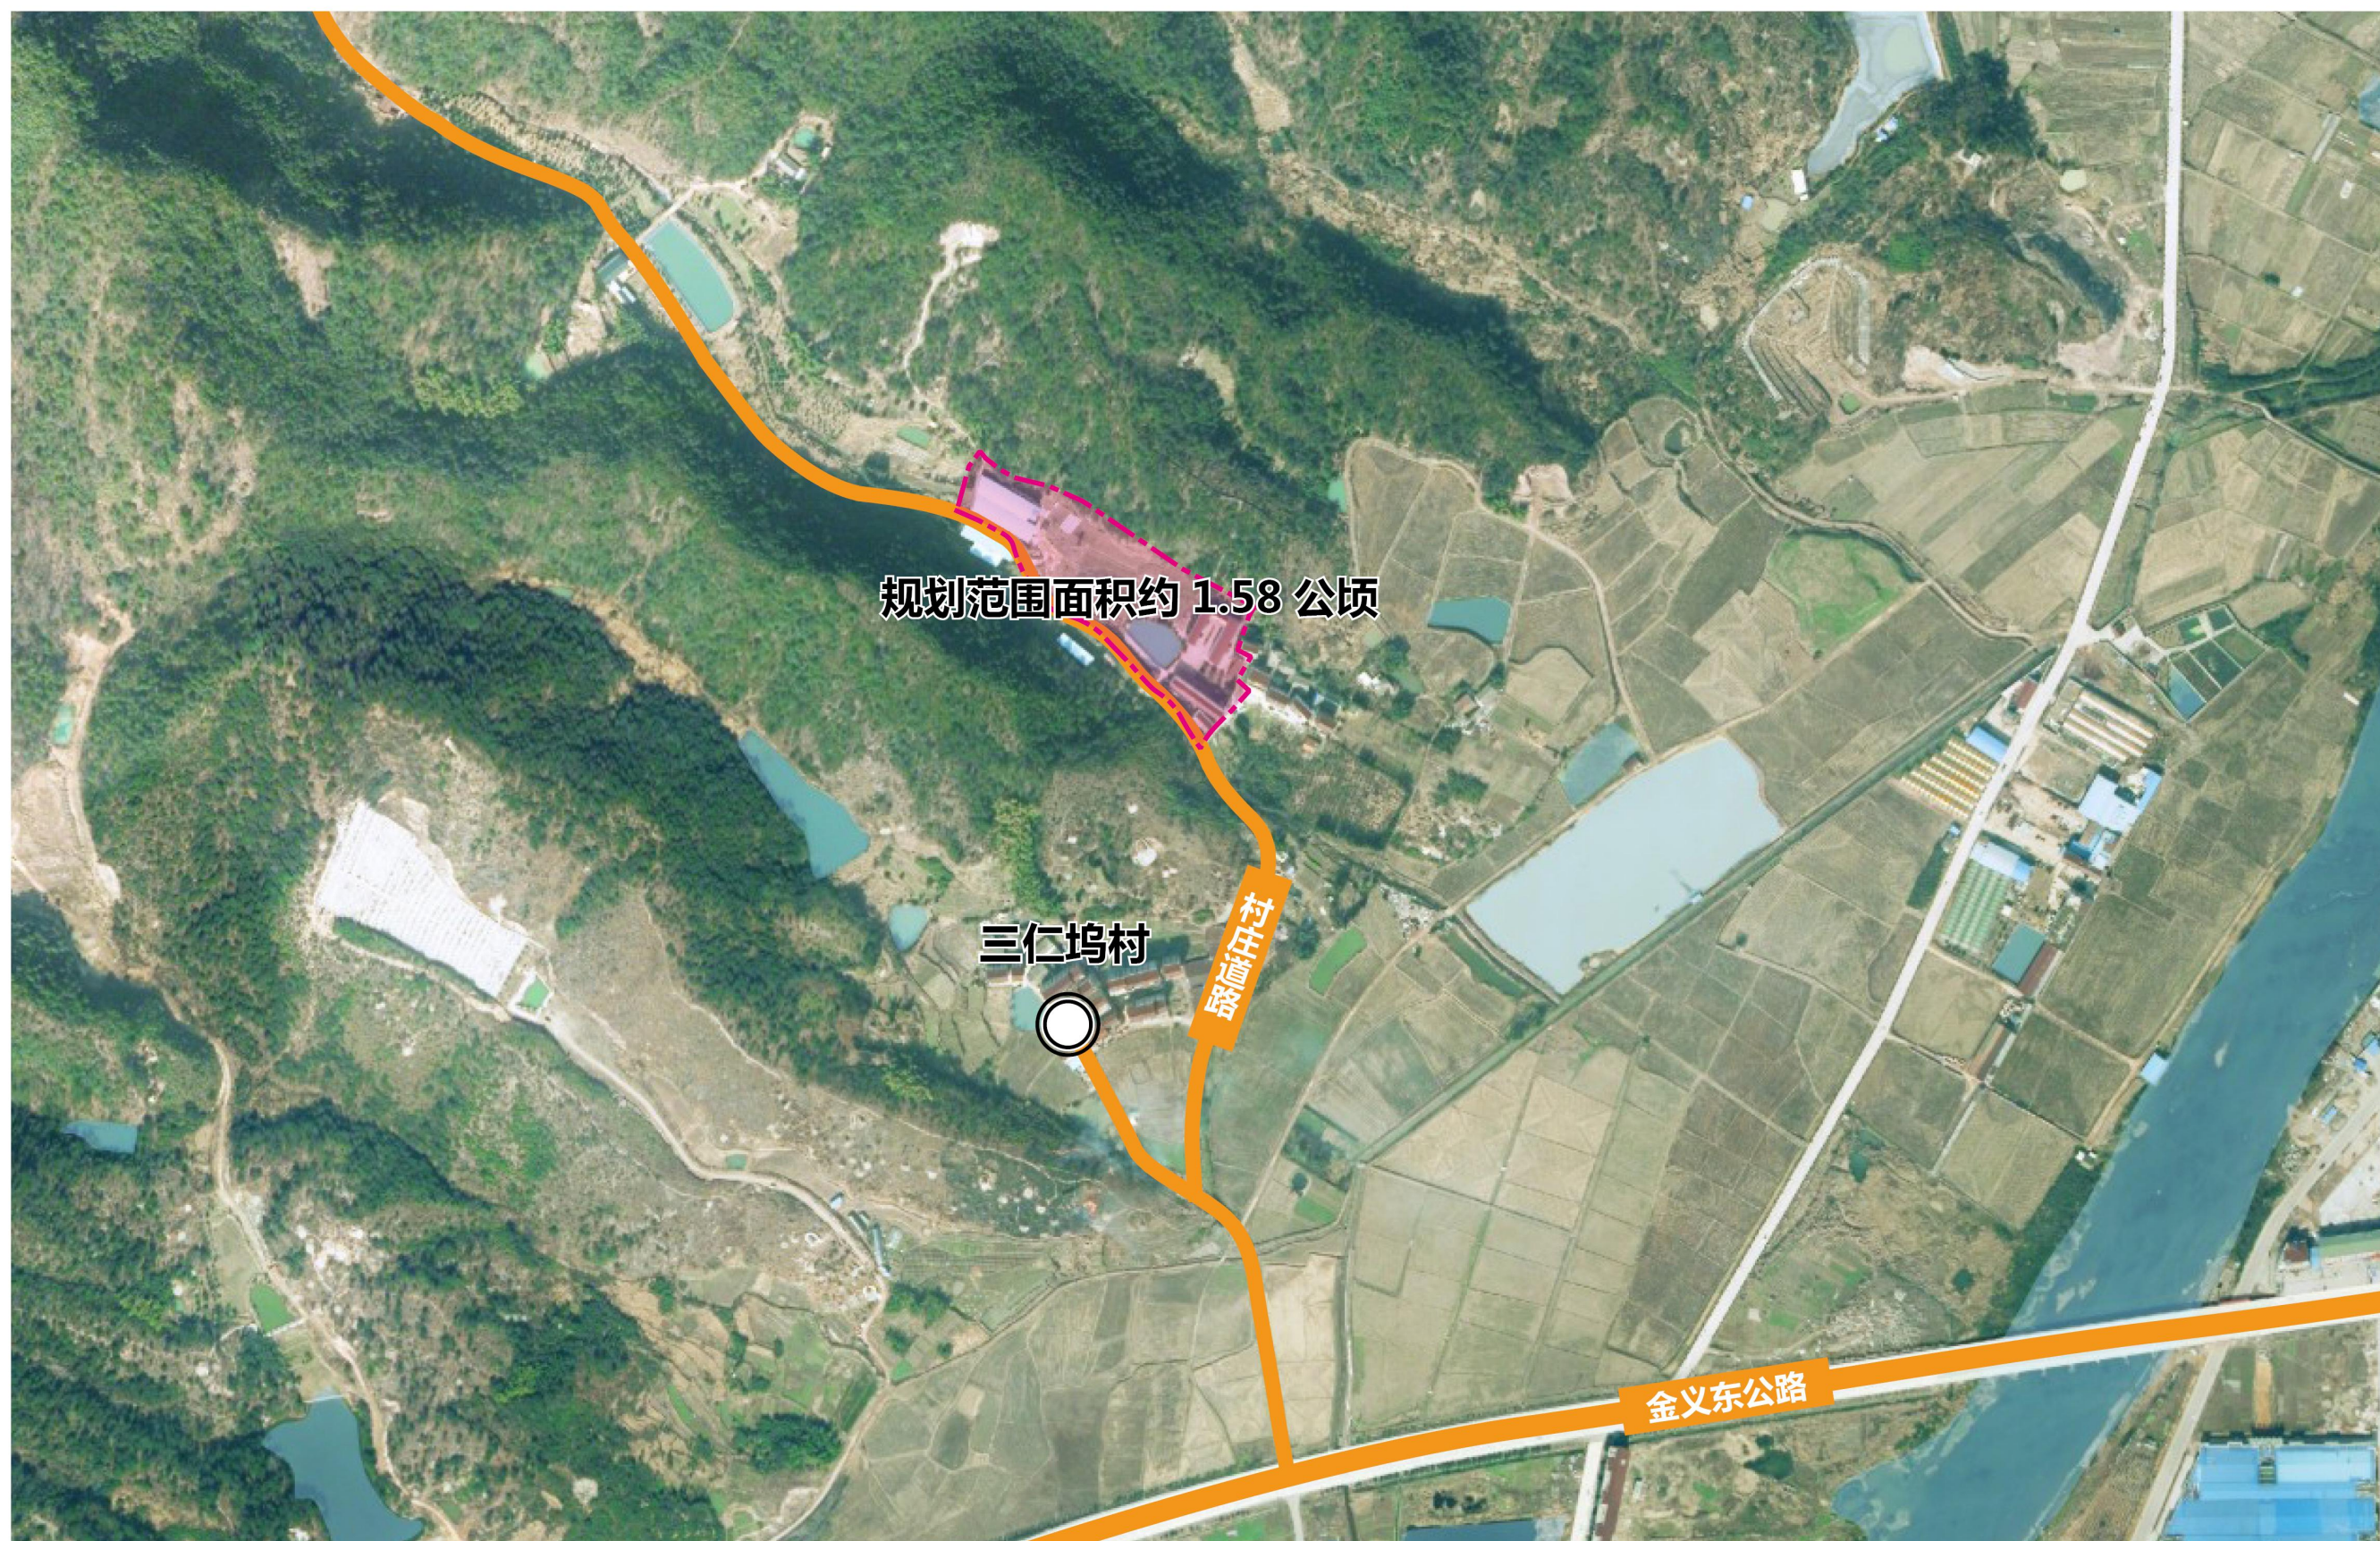

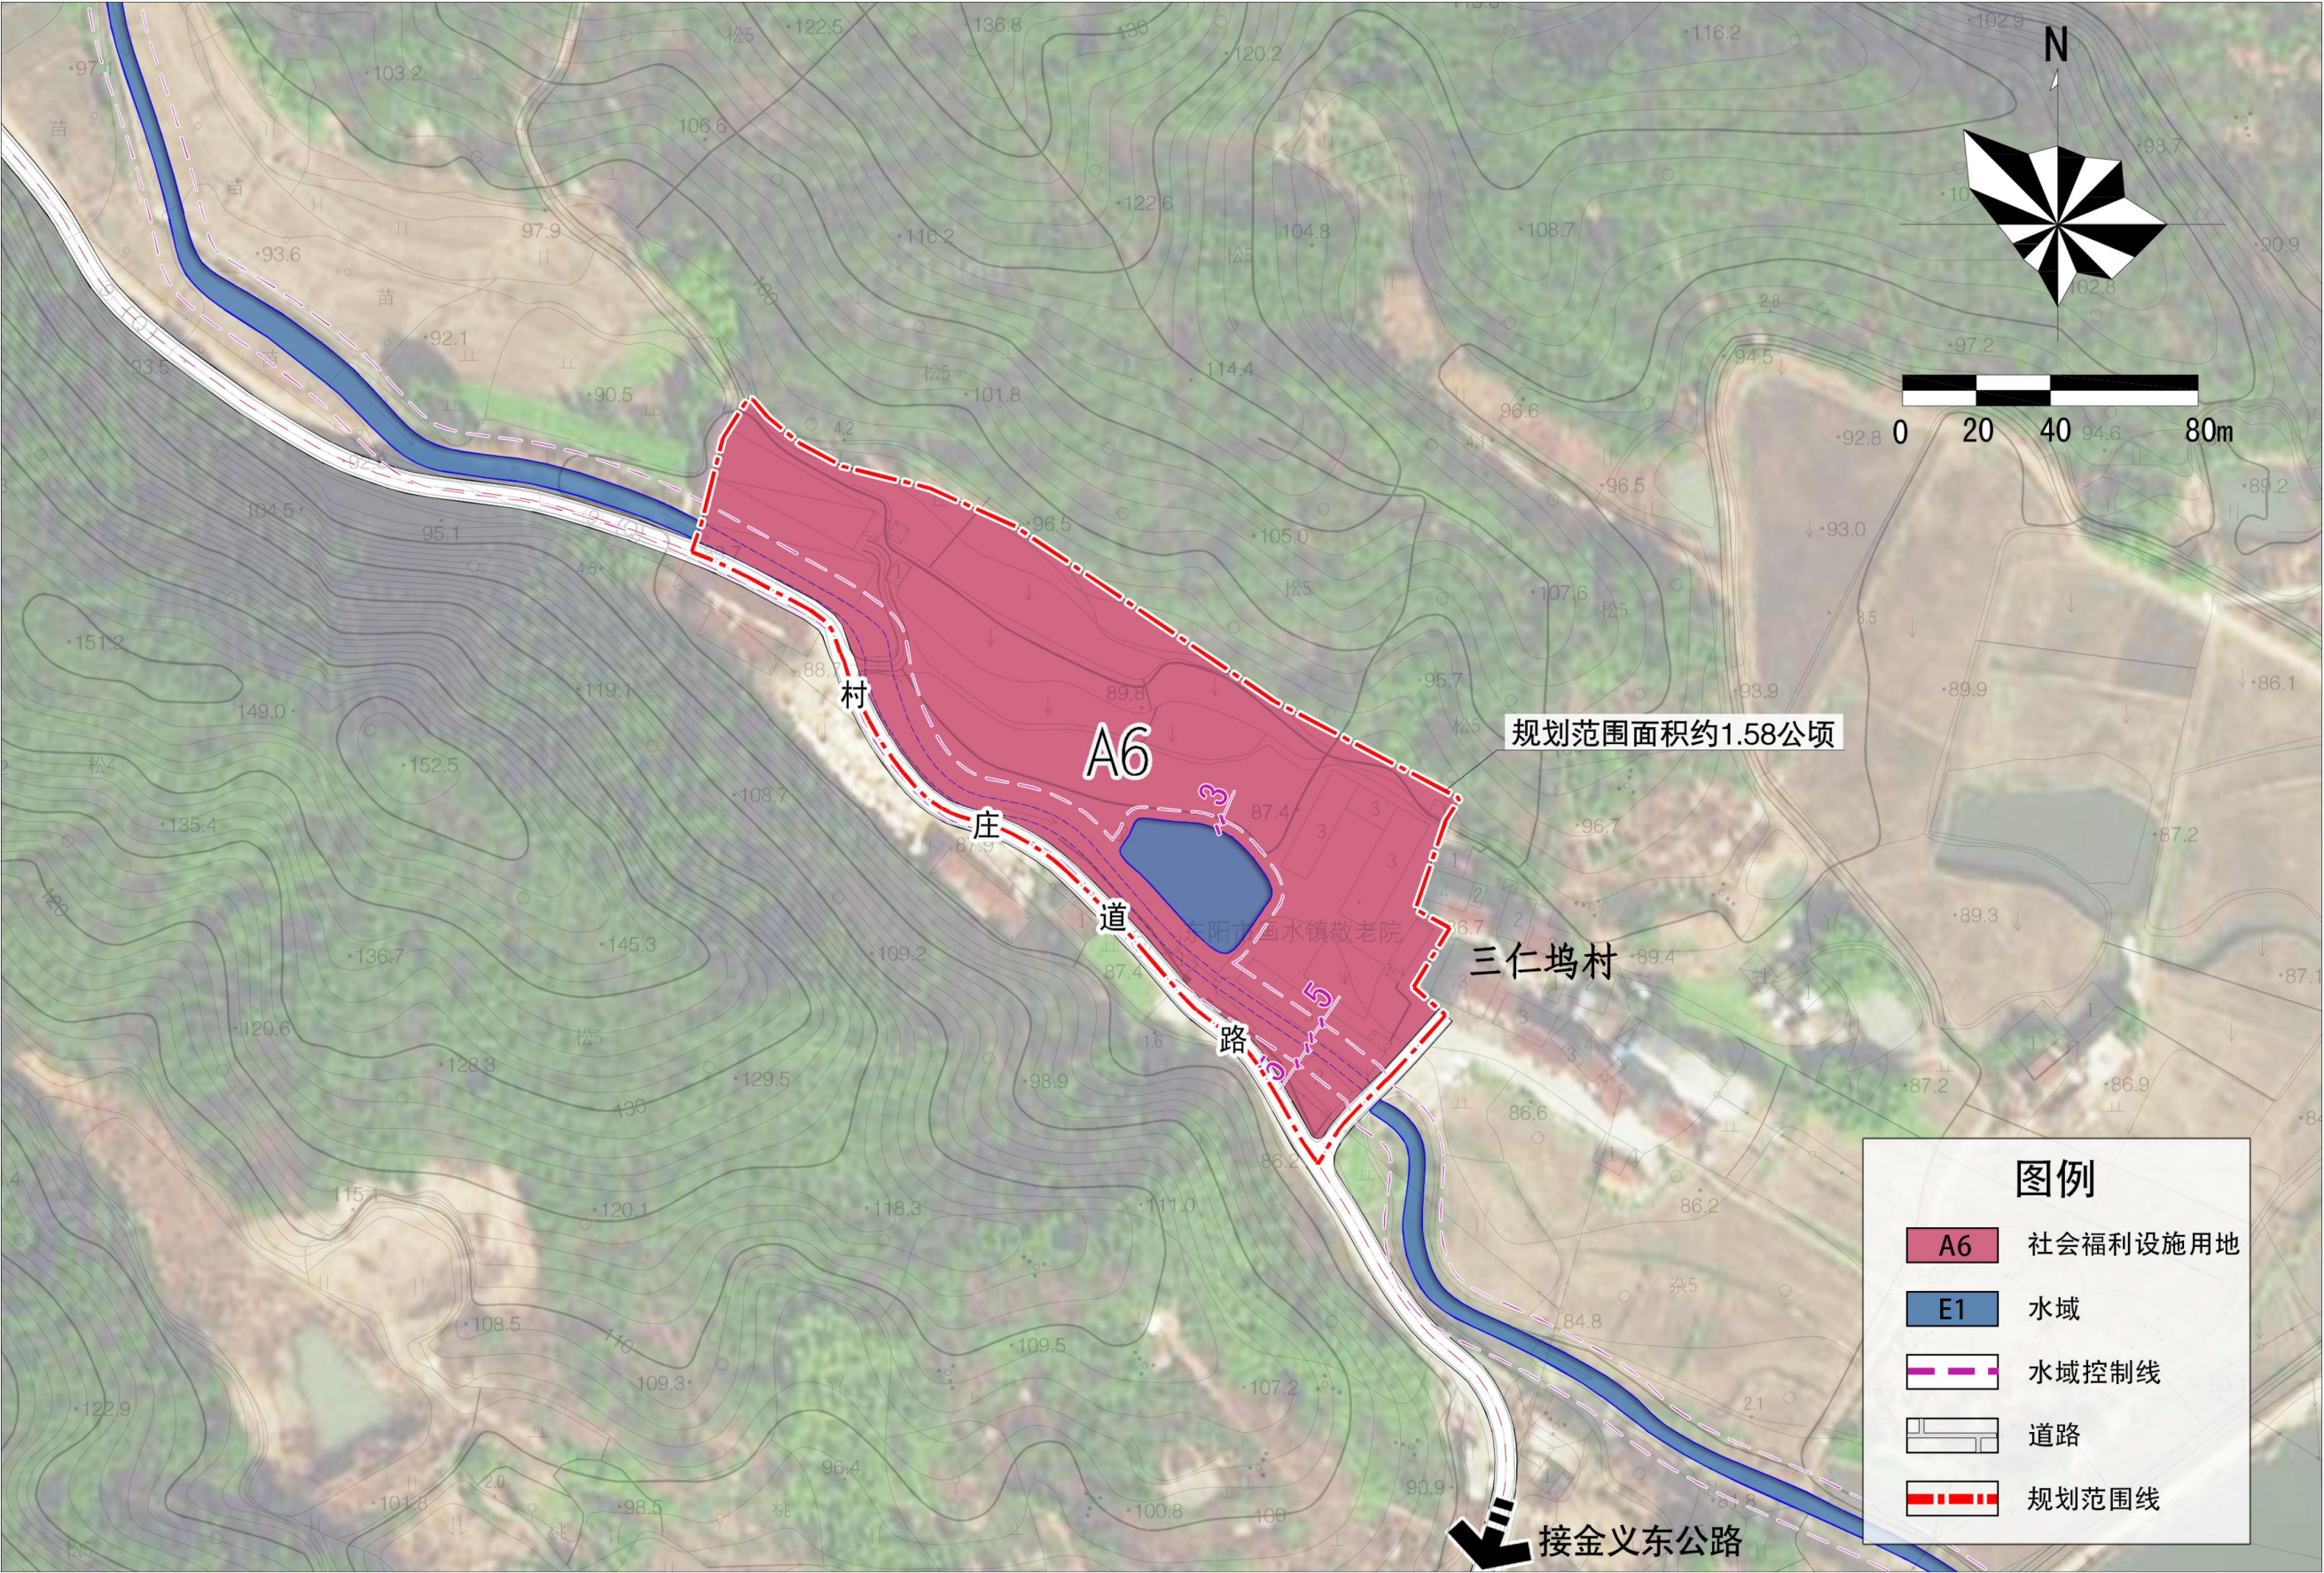

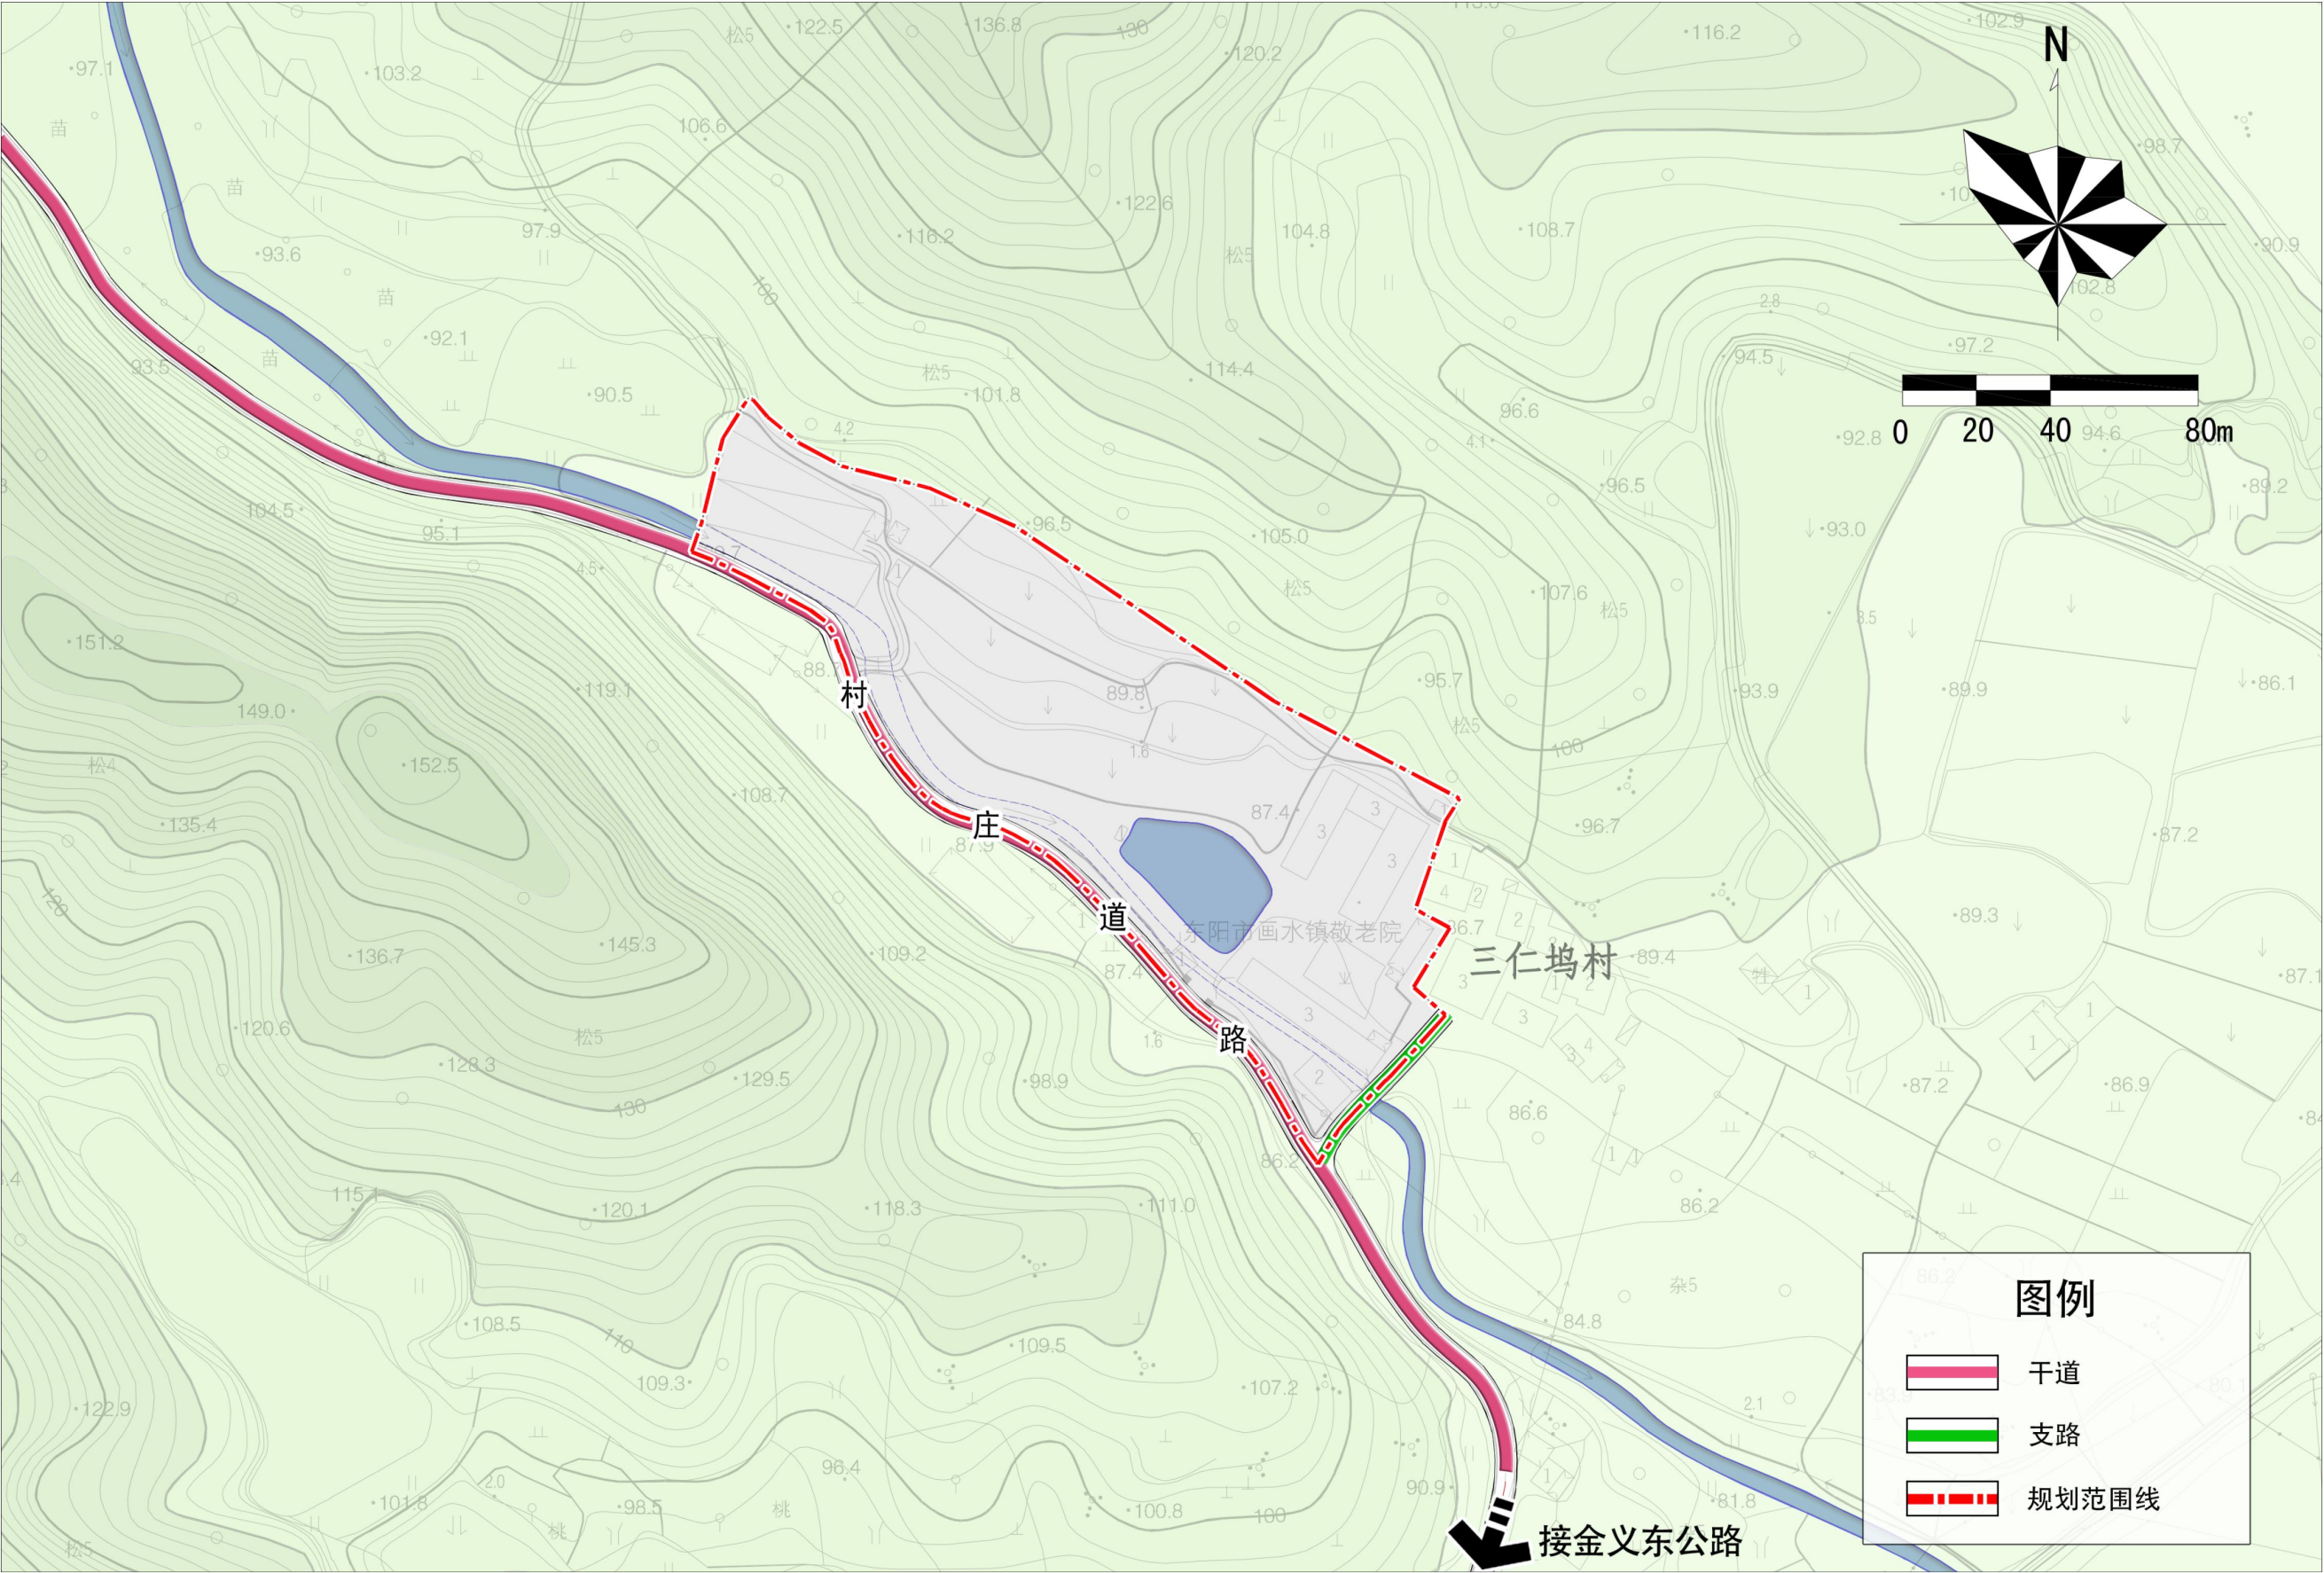

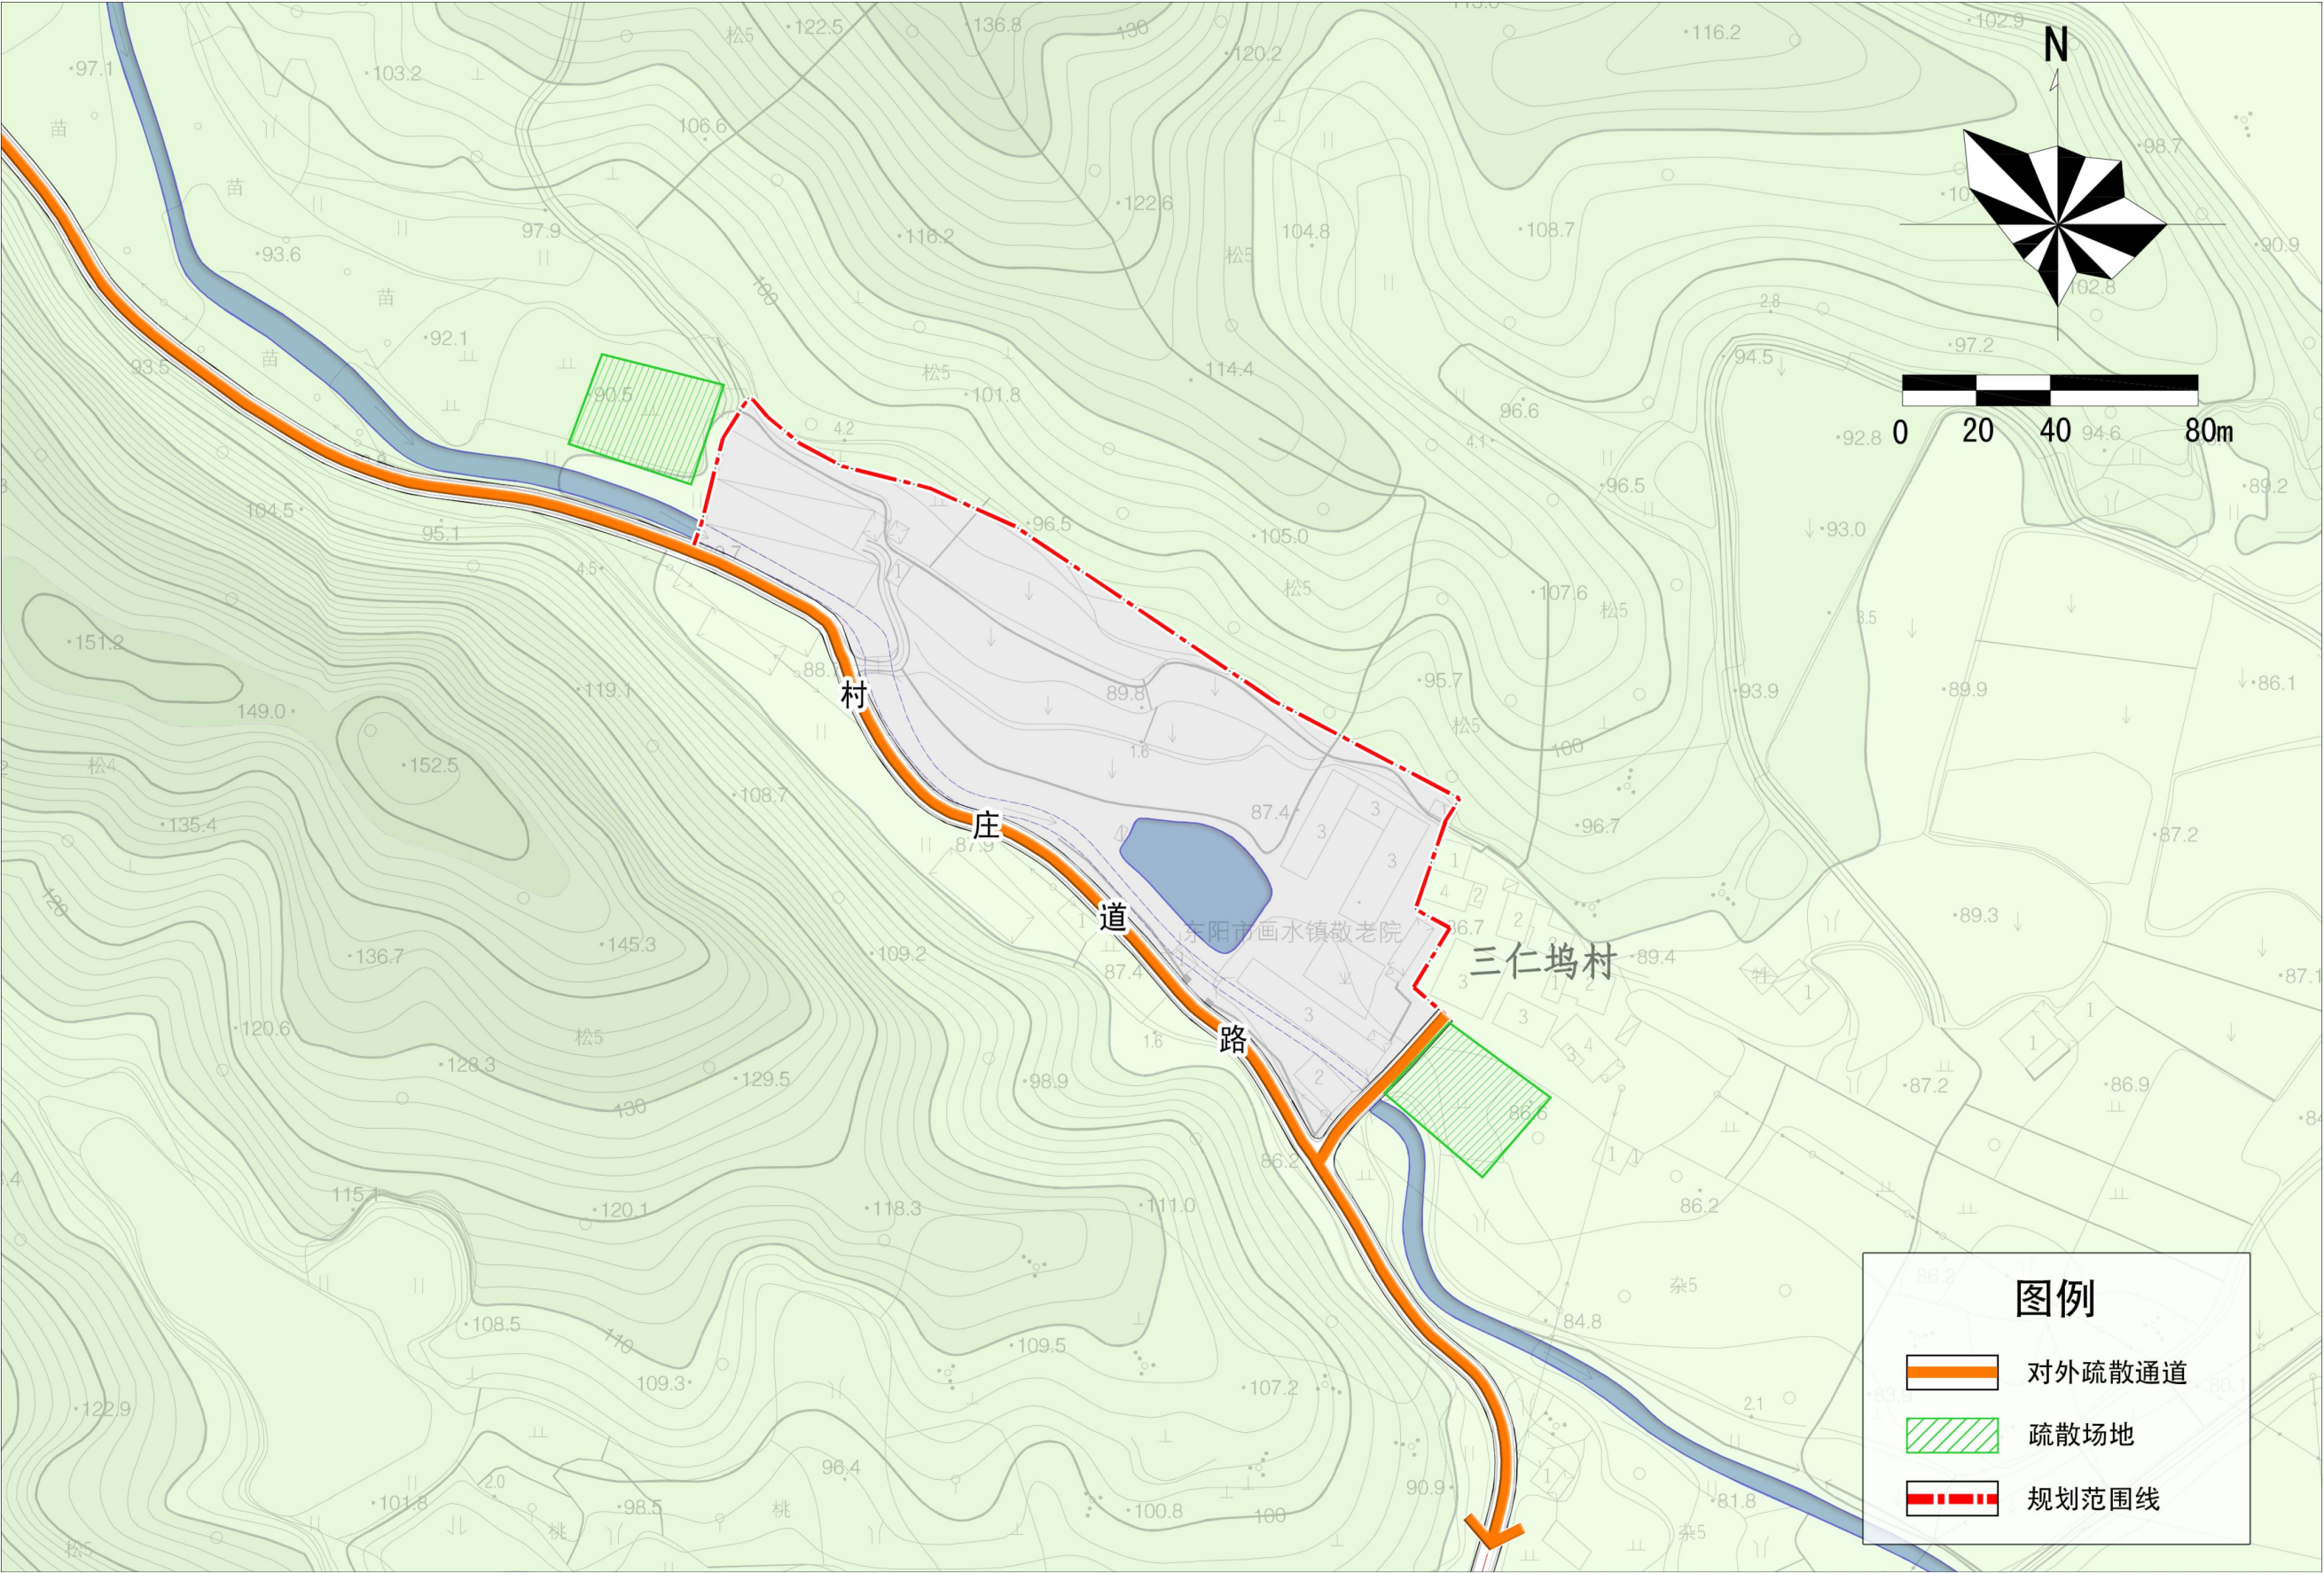

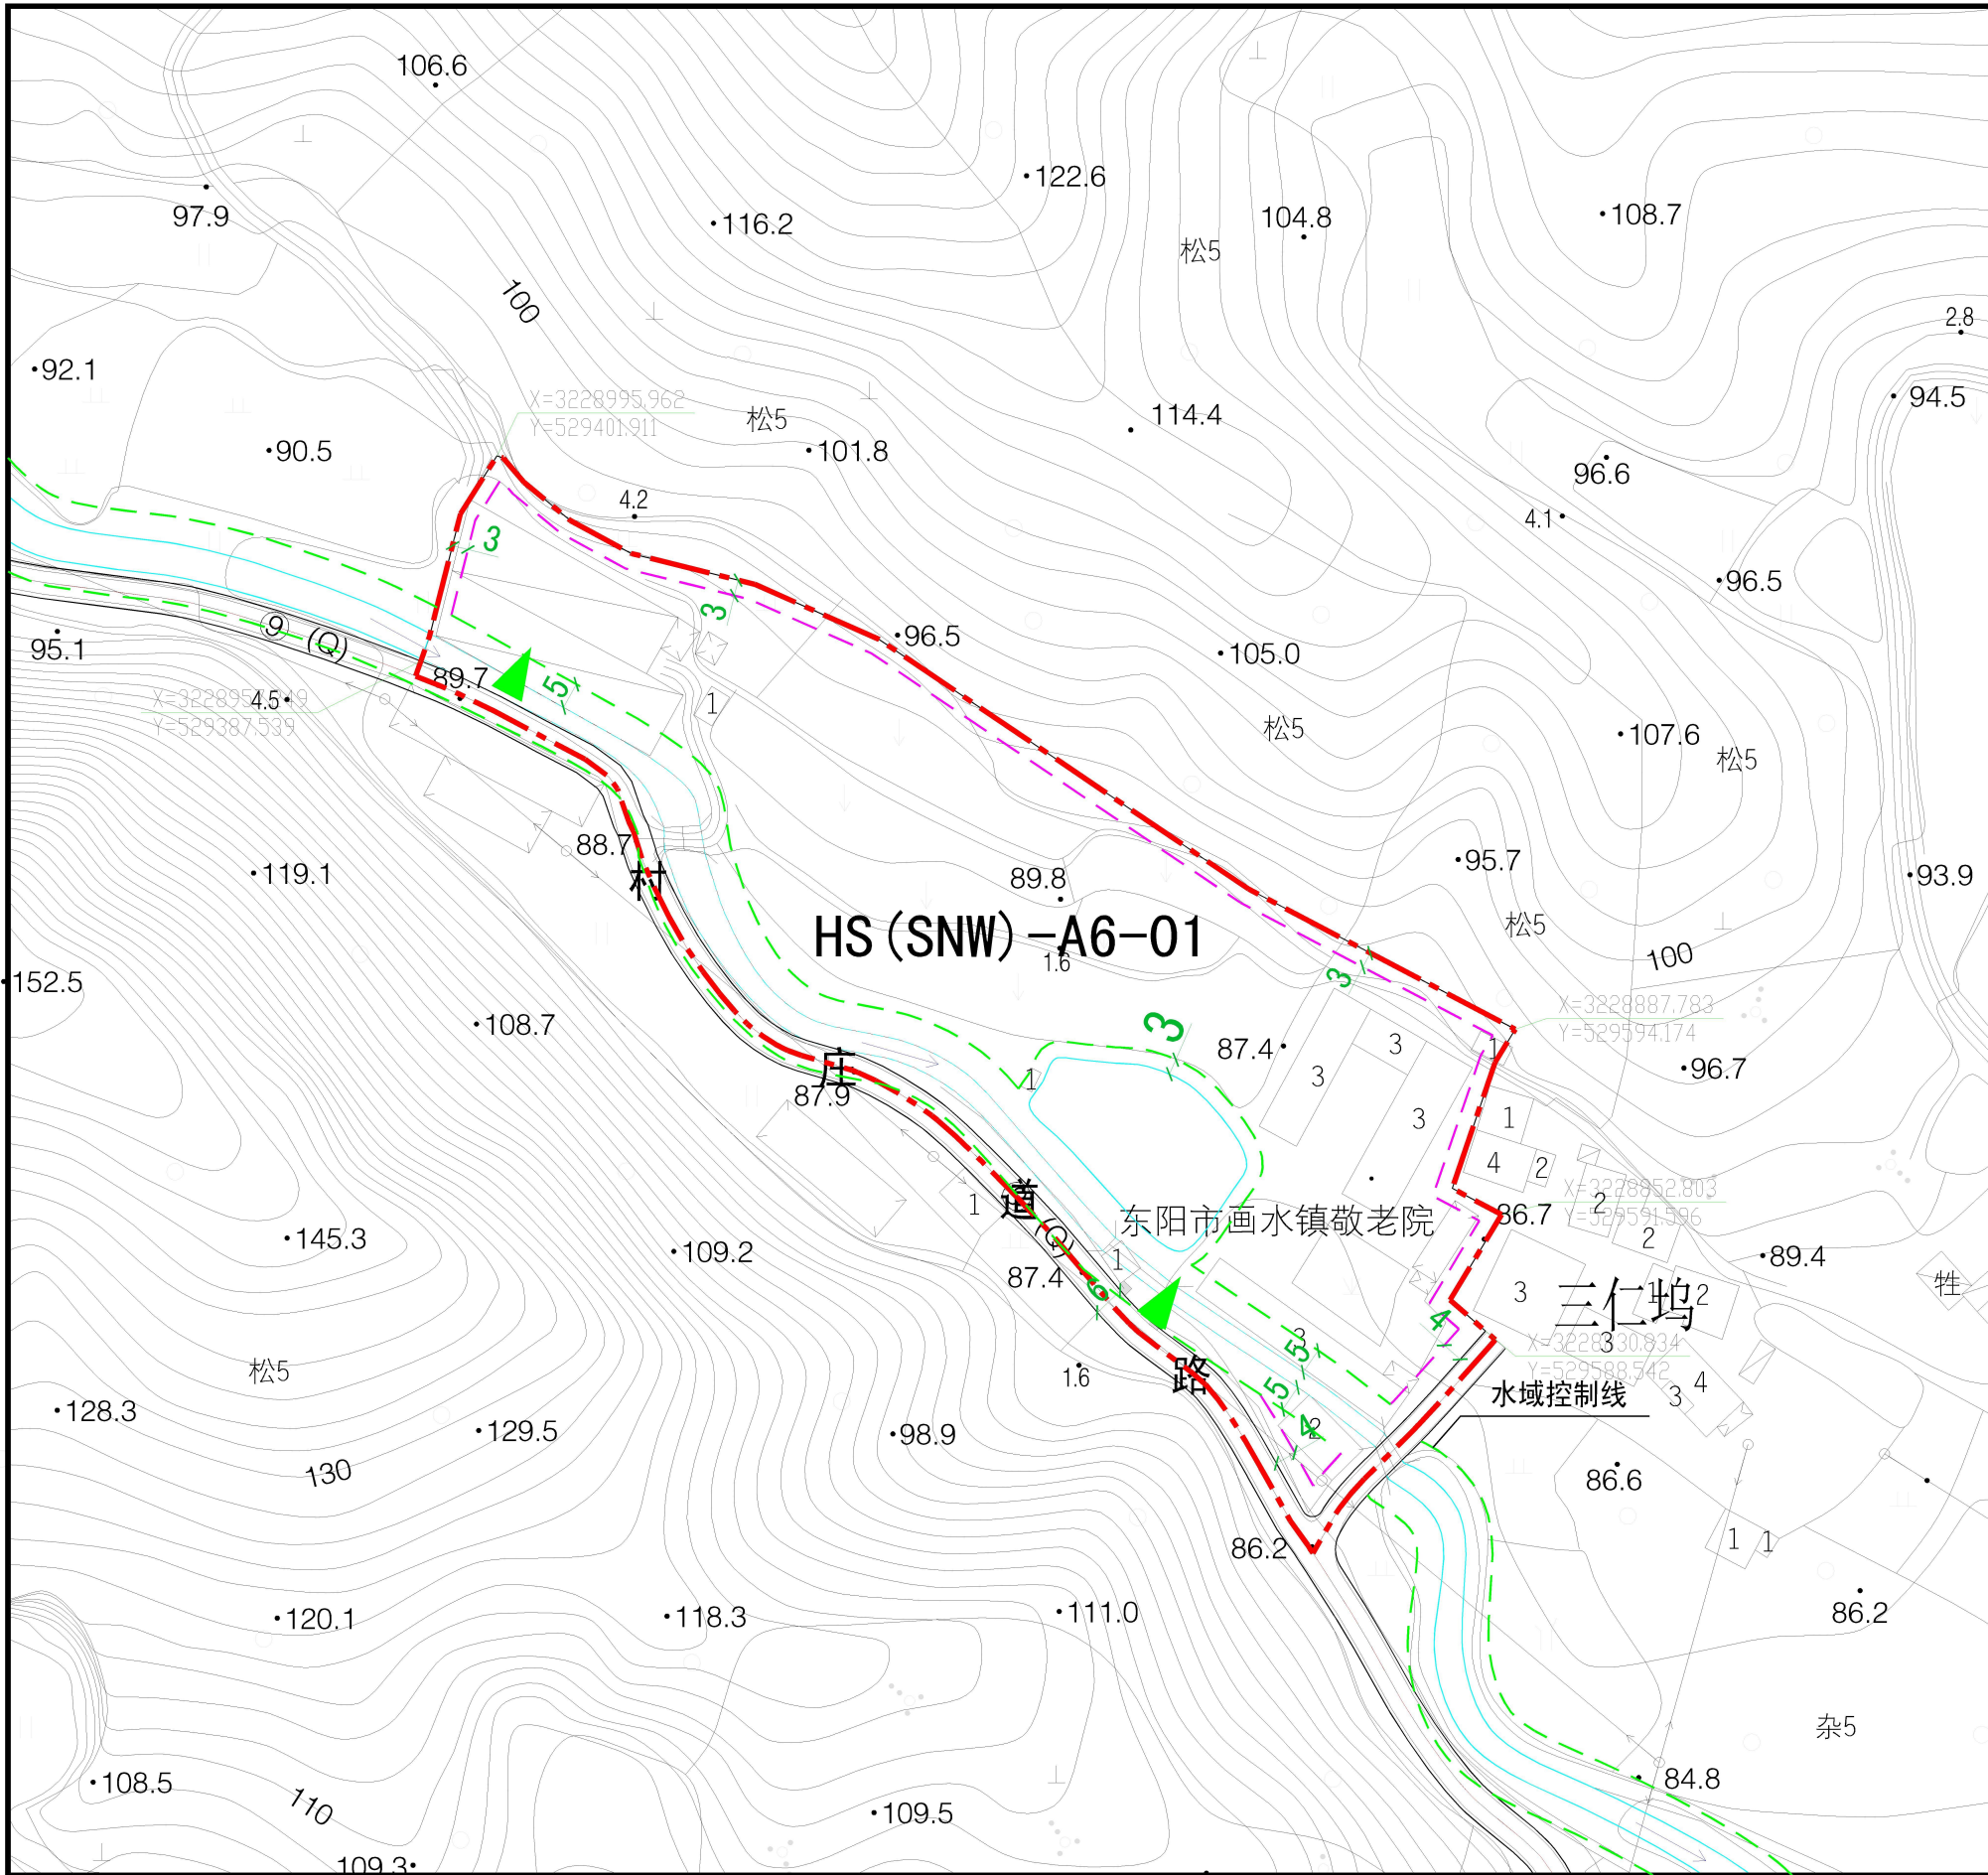

东阳市画水镇三仁坞颐养院控制性详细规划

位置示意图

比例尺

地块控制指标

强制性指标						引导性指标			
地块编号	用地性质	用地面积(公顷)	容积率	建筑密度(%)	建筑限高(米)	绿地率(%)	机动车车位(个)	非机动车车位(个)	配套设施
HS (SNW)-A6-01	A6	1.41	0.6-1.5	25-40	24	20	-	-	开闭所

上界限高层终止面 114m

H=24M

高层起算基准标高 90m

H=10M

下界限高层终止面 80m

±0.00M

上界限高层终止面 110m

H=24M

高层起算基准标高 86m

H=10M

下界限高层终止面 76m

西 东

备注：本次规划建筑高度控制上限，绿地率控制下限。
用地性质代码遵照城市用地分类与规划建设用地标准（GB50137-2011）执行。
停车位数量按照《浙江省城市建筑工程停车场（库）设置规则与配建标准》配置。

图例

用地界线

坐标

规划范围线

地块编号

道路宽度

水域控制线

建筑后退距离

机动车出入口方位

道路中线

开闭所

项目名称

东阳市画水镇三仁坞颐养院控制性详细规划

单位名称

图名

图则及竖向界限图

图号

01

出图日期