虎鹿镇东山村东山自然村村庄规划调整公示图（调整后）

会签栏	建筑	结构	给排水	电气	暖通	动力

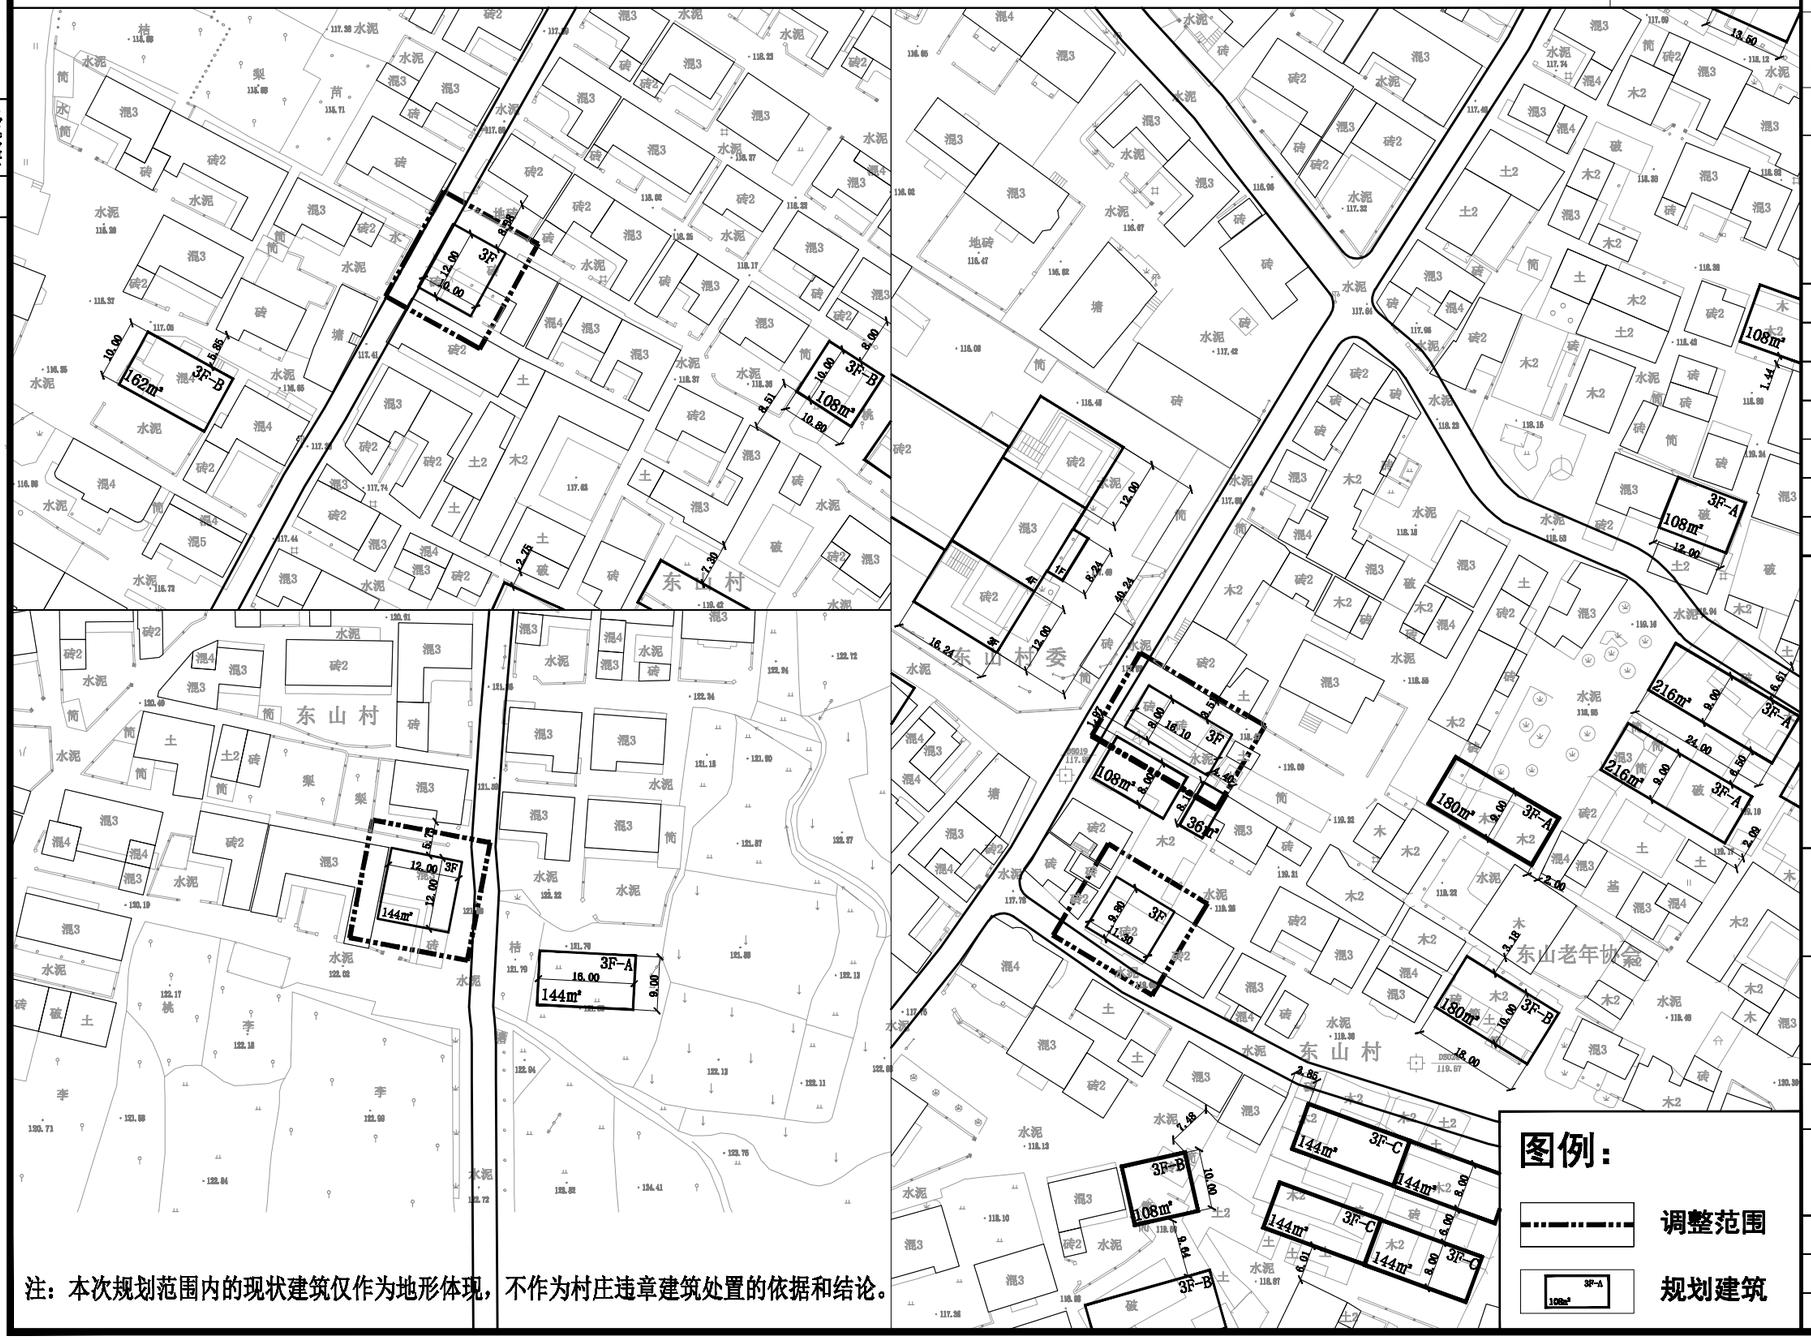

注：本次规划范围内的现状建筑仅作为地形体现，不作为村庄违章建筑处置的依据和结论。

设计单位/DESIGN

DPADC
PLANNING & ARCHITECTURAL

东阳市规划建筑设计院有限公司
DONGYANG PLANNING & ARCHITECTURAL DESIGN INSTITUTE Co.,Ltd
浙江省东阳市新江路1号
电话 Tel: +86 (0579) 8665 9080 传真 Fax: +86 (0579) 8665 9070

证书等级：城乡规划编制乙级
证书编号：浙自然资规划2020076号
证书等级：建筑行业（建筑工程）乙级
市政行业（道路\排水）丙级
风景园林工程设计专项乙级
证书编号：A233012764

审定 AUTHORIZED FOR ISSUE BY	韦健燦	
审核 REVIEWED BY	张含斌	
项目负责人 PROJECT DIRECTOR	陈 刚	
专业负责人 DISCIPLINE RESPONSIBLE BY	杨宗侠	
校对 CHECKED BY	金燕萍	
设计 DESIGNED BY	杨宗侠	
绘图 DRAWN BY	杨宗侠	
盖章栏 STAMP	未盖出图专用章无效	

建设单位 CLIENT

工程名称 PROJECT
虎鹿镇东山村东山自然村

子项名称 ITEM
村庄规划

图名 DRAWING TITLE
调整公示图

工程号 PRO NO. 2023-008(调)

图号 DRAWING NO.

专业 DISCIPLINE

日期 DATE 2023.01.17