

	实 名	签 名
项目负责人	戴怡权	
专业负责人	林智锋	
设 计 人	柴冰冰	
注册（执业）章		
(按规定加盖)		
预留章		
出图章		
未盖出图专用章无效		
审图章		
竣工章		

图 纸 目 录				
序 号	图 号	图 纸 名 称	图纸尺寸	修改版次
00	建施-00	图纸目录1	A3	
01	建总-01	总平面图	A3	
02	建施-01	建筑设计说明一	A2	
03	建施-02	建筑设计说明二	A2	
04	建施-03	地下一层平面图	A2	
05	建施-04	一层平面图	A2	
06	建施-05	二层平面图	A2	
07	建施-06	三-五层平面图	A2	
08	建施-07	屋面层平面图	A2	
09	建施-08	楼梯间屋面平面图	A2	
10	建施-09	1-9轴立面图	A2	
11	建施-10	9-1轴立面图	A2	
12	建施-11	A-D轴立面图	A2	
13	建施-12	1-1剖面图	A2	
14	建施-13	1#楼梯地下--一层平面图	A2	
15	建施-14	1#楼梯二-三层平面图	A2	
16	建施-15	1#楼梯四-屋面层平面图	A2	
17	建施-16	2#楼梯--二层平面图	A2	
18	建施-17	2#楼梯三-屋面层平面图	A2	
19	建施-18	楼梯栏杆大样 卫生间大样	A2	
20	建施-19	楼梯间剖面图	A2+1/4	
21	建施-20	电梯大样 墙身大样	A2+1/4	
22	建施-21	门窗大样	A2	
23	建施-22	大样图	A2	



**浙江新大
工程设计有限公司**
ZHEJIANG SHINDAI ENGINEERING DESIGN Co.,Ltd.

建筑行业（建筑工程）乙级
风景园林工程设计专项乙级 编号 A233100637
市政行业专业乙级
地址：浙江省杭州市滨江区聚业路25号5F

建设单位


东阳恒迈电子有限公司

合作单位

备 注 栏

日期	版次	版次说明	
	姓 名	签 名	
审 定	郭 坚	郭 坚	
审 核	郭 坚	郭 坚	
项目负责人	戴怡权	戴怡权	
专业负责人	林智锋	林智锋	
校 对	钱奇峰	钱奇峰	
设 计	柴冰冰	柴冰冰	
绘 图	柴冰冰	柴冰冰	
会 签 栏	建筑	电气	
	结构	暖通	
	给排水	其它	
项目名称	东阳恒迈电子有限公司年产500吨 高性能粘结铁氧体项目		
分项名称			
设 计 号	2023-XD91JZ-023		
图纸名称	图纸目录		
图 号	建施-00	日期	2023. 12

	实 名	签 名
项目负责人	戴怡权	
专业负责人	林智锋	
设 计 人	柴冰冰	
注册（执业）章		
(按规定加盖)		
预留章		
出图章		
未盖出图专用章无效		
审图章		
竣工章		

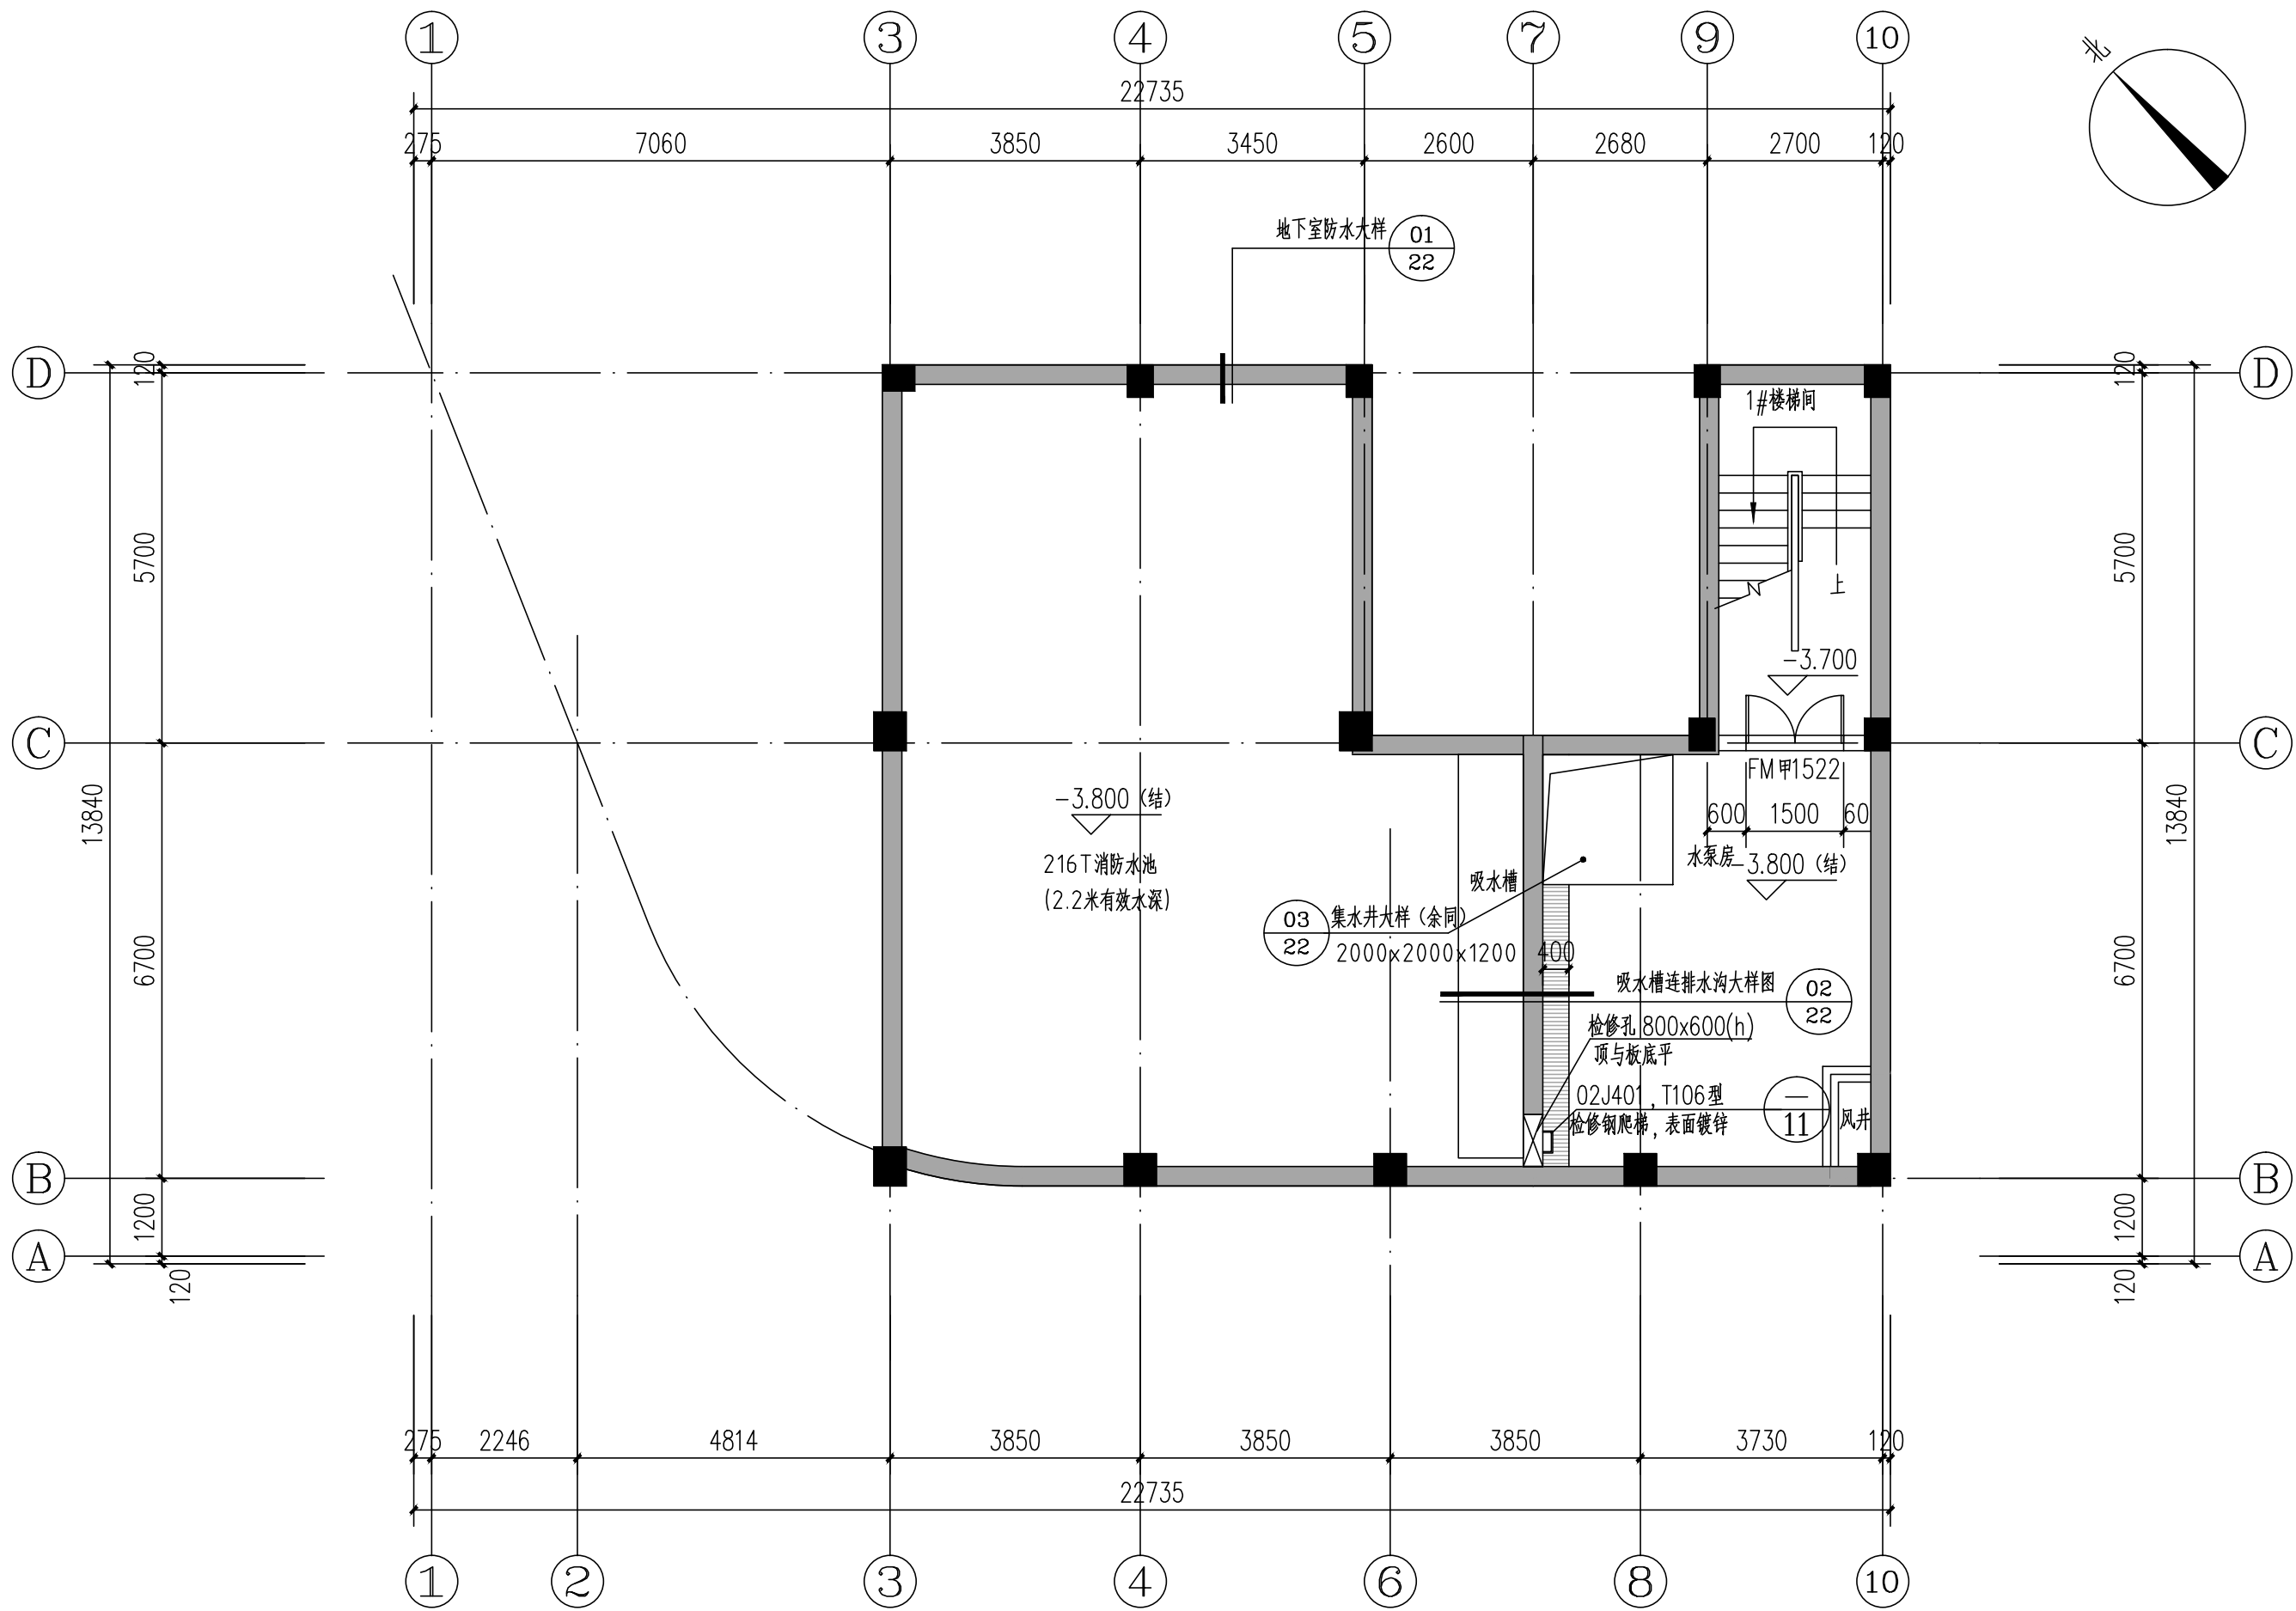


地下一层平面图 1:100

- 注：一、未标注墙垛尺寸除靠柱边、墙边或居墙中布置外其余均为120。
二、除注明外所有外墙为240居中布置，内墙厚度为120或者240。
三、柱子布置以结施工图为准。
四、构造柱邻近墙垛尺寸小于等于120时，将墙垛用同标号素砼与柱整浇。
五、卫生间地面较相邻房间地面低30；卫生间及走道排水坡度均为0.5%，
坡向地漏或排水导流槽，地漏位置详水施
六、凡管道井、电井、水井等每一层均用相当于楼板耐火极限的不燃烧体作防火分隔。
- 七、各层预留消防栓箱洞口尺寸详水施
八、凡伸缩缝等结构构件有缝隙处均采用具有拉伸性能的不燃封堵材料封堵密实。
九、各项留孔与竖向立管注意避让。所有预埋套管位于砖墙中时采用UPVC管，位于梁中或剪力墙内时采用钢管。
十、电梯门采取阻火措施其耐火极限应不小于2.0h。
电梯层门的完整性应满足GB/T 27903-2011《电梯层门耐火试验 完整性、隔热性和热通量测定法》第8.2.1条规定
电梯层门的隔热性应满足GB/T 27903-2011《电梯层门耐火试验 完整性、隔热性和热通量测定法》第8.2.2条规定
十一、管道井、水电井等井道门设置300mm高C20素混凝土翻边。

浙江新大 工程设计有限公司 ZHEJIANG SHINDAI ENGINEERING DESIGN Co.,Ltd. 建筑行业（建筑工程）乙级 风景园林工程设计专项乙级 编号 A233100637 市政行业专业乙级 地址：浙江省杭州市滨江区聚业路25号5F			
建设单位 东阳恒迈电子有限公司			
合作单位			
备 注 栏			
日期	版次	版次说明	

	实 名	签 名
项目负责人	戴怡权	
专业负责人	林智锋	
设 计 人	柴冰冰	
注册（执业）章		
	(按规定加盖)	
预留章		
出图章	未盖出图专用章无效	
审图章		
竣工章		

(斜线范围)
防火墙/柱/梁(结构保护层25厚+建筑粉刷25厚):
耐火极限均不小于3h
防火墙的构造应能在防火墙任意一侧的屋架、梁、楼板等
受到火灾的影响而破坏时,不会导致防火墙倒塌。

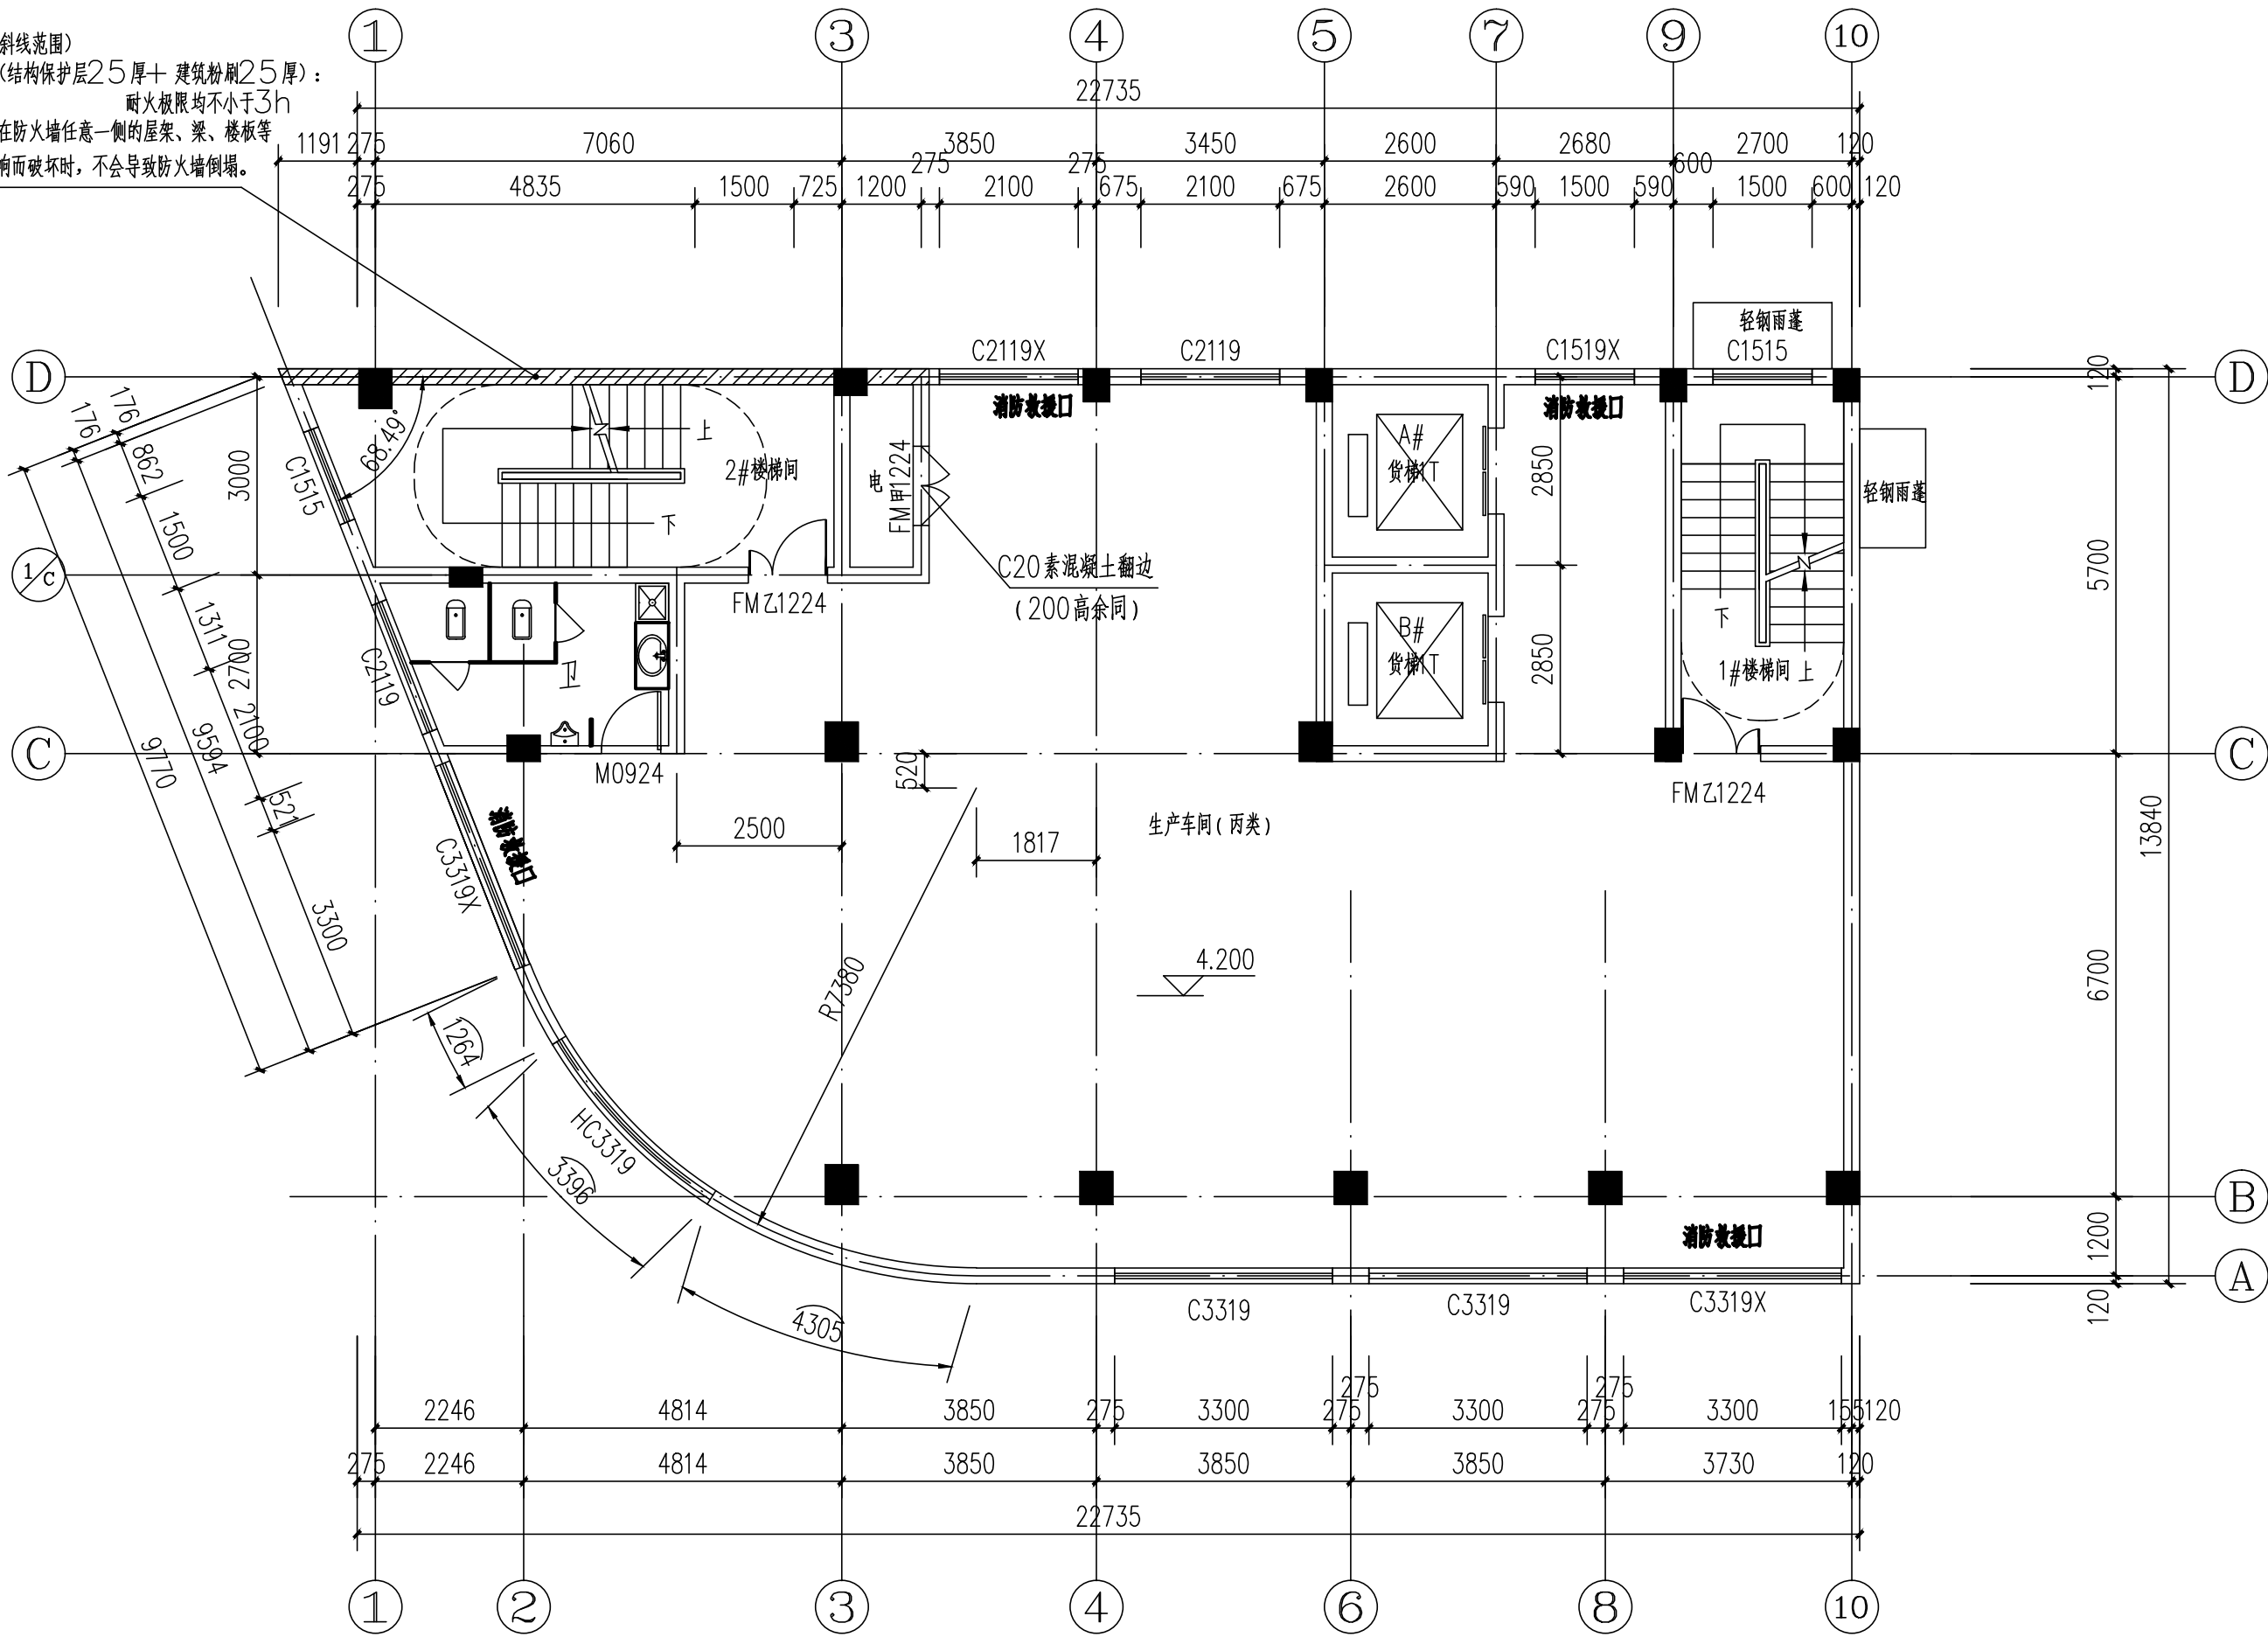

二层平面图 1:100

- 注: 一、未标注墙垛尺寸除靠柱边、墙边或居墙中布置外其余均为120。
二、除注明外所有外墙为240居中布置,内墙厚度为120或者240。
三、柱子布置以结施工图为准。
四、构造柱邻近墙垛尺寸小于等于120时,将墙垛用同标号素砼与柱整浇。
五、卫生间地面较相邻房间地面低30;卫生间及走道排水坡度均为0.5%,
坡向地漏或排水导流槽,地漏位置详水施
六、凡管道井、电井、水井等每一层均用相当于楼板耐火极限的不燃烧体作防火分隔。
- 七、各层预留消防栓箱洞口尺寸详水施
八、凡伸缩缝等结构构件有缝隙处均采用具有拉伸性能的不燃封堵材料封堵密实。
九、各预留孔与竖向立管注意避让,所有预埋套管位于砖墙中时采用UPVC管,位于梁中或剪力墙内时采用钢套管。
十、电梯门采取阻火措施其耐火极限应不小于2.0h。
电梯层门的完整性应满足GB/T 27903-2011《电梯层门耐火试验 完整性、隔热性和热通量测定法》第8.2.1条规定
电梯层门的隔热性应满足GB/T 27903-2011《电梯层门耐火试验 完整性、隔热性和热通量测定法》第8.2.2条规定
十一、管道井、水电井等井道门设置300mm厚C20素混凝土翻边。



浙江新大
工程设计有限公司

ZHEJIANG SHINDAI ENGINEERING DESIGN Co.,Ltd.

建筑行业《建筑工程》乙级
风景园林工程设计专项乙级 编号 A233100637
市政行业专业乙级

地址: 浙江省杭州市滨江区聚业路25号5F

建设单位

东阳恒迈电子有限公司

合作单位

备 注 栏

日期	版次	版次说明


	姓 名	签 名
审 定	郭 坚	郭坚
审 核	郭 坚	郭坚
项目负责人	戴怡权	戴怡权
专业负责人	林智锋	林智锋
校 对	钱奇峰	钱奇峰
设 计	柴冰冰	柴冰冰
绘 图	柴冰冰	柴冰冰

会 签 栏	建筑	电气
	结构	暖通
	给排水	其它


项目名称	东阳恒迈电子有限公司年产500吨 高性能粘结铁氧体项目		
分项名称			
设 计 号	2023-XD91JZ-023		
图纸名称	二层平面图		
图 号	建施-05	日期	2023.12

	实 名	签 名
项目负责人	戴怡权	
专业负责人	林智锋	
设 计 人	柴冰冰	
注册（执业）章		
	(按规定加盖)	
预留章		
出图章		
	未盖出图专用章无效	
审图章		
竣工章		


(斜线范围)
防火墙/柱/梁(结构保护层25厚+建筑粉刷25厚):
耐火极限均不小于3h
防火墙的构造应能在防火墙任意一侧的屋架、梁、楼板等
受到火灾的影响而破坏时,不会导致防火墙倒塌。

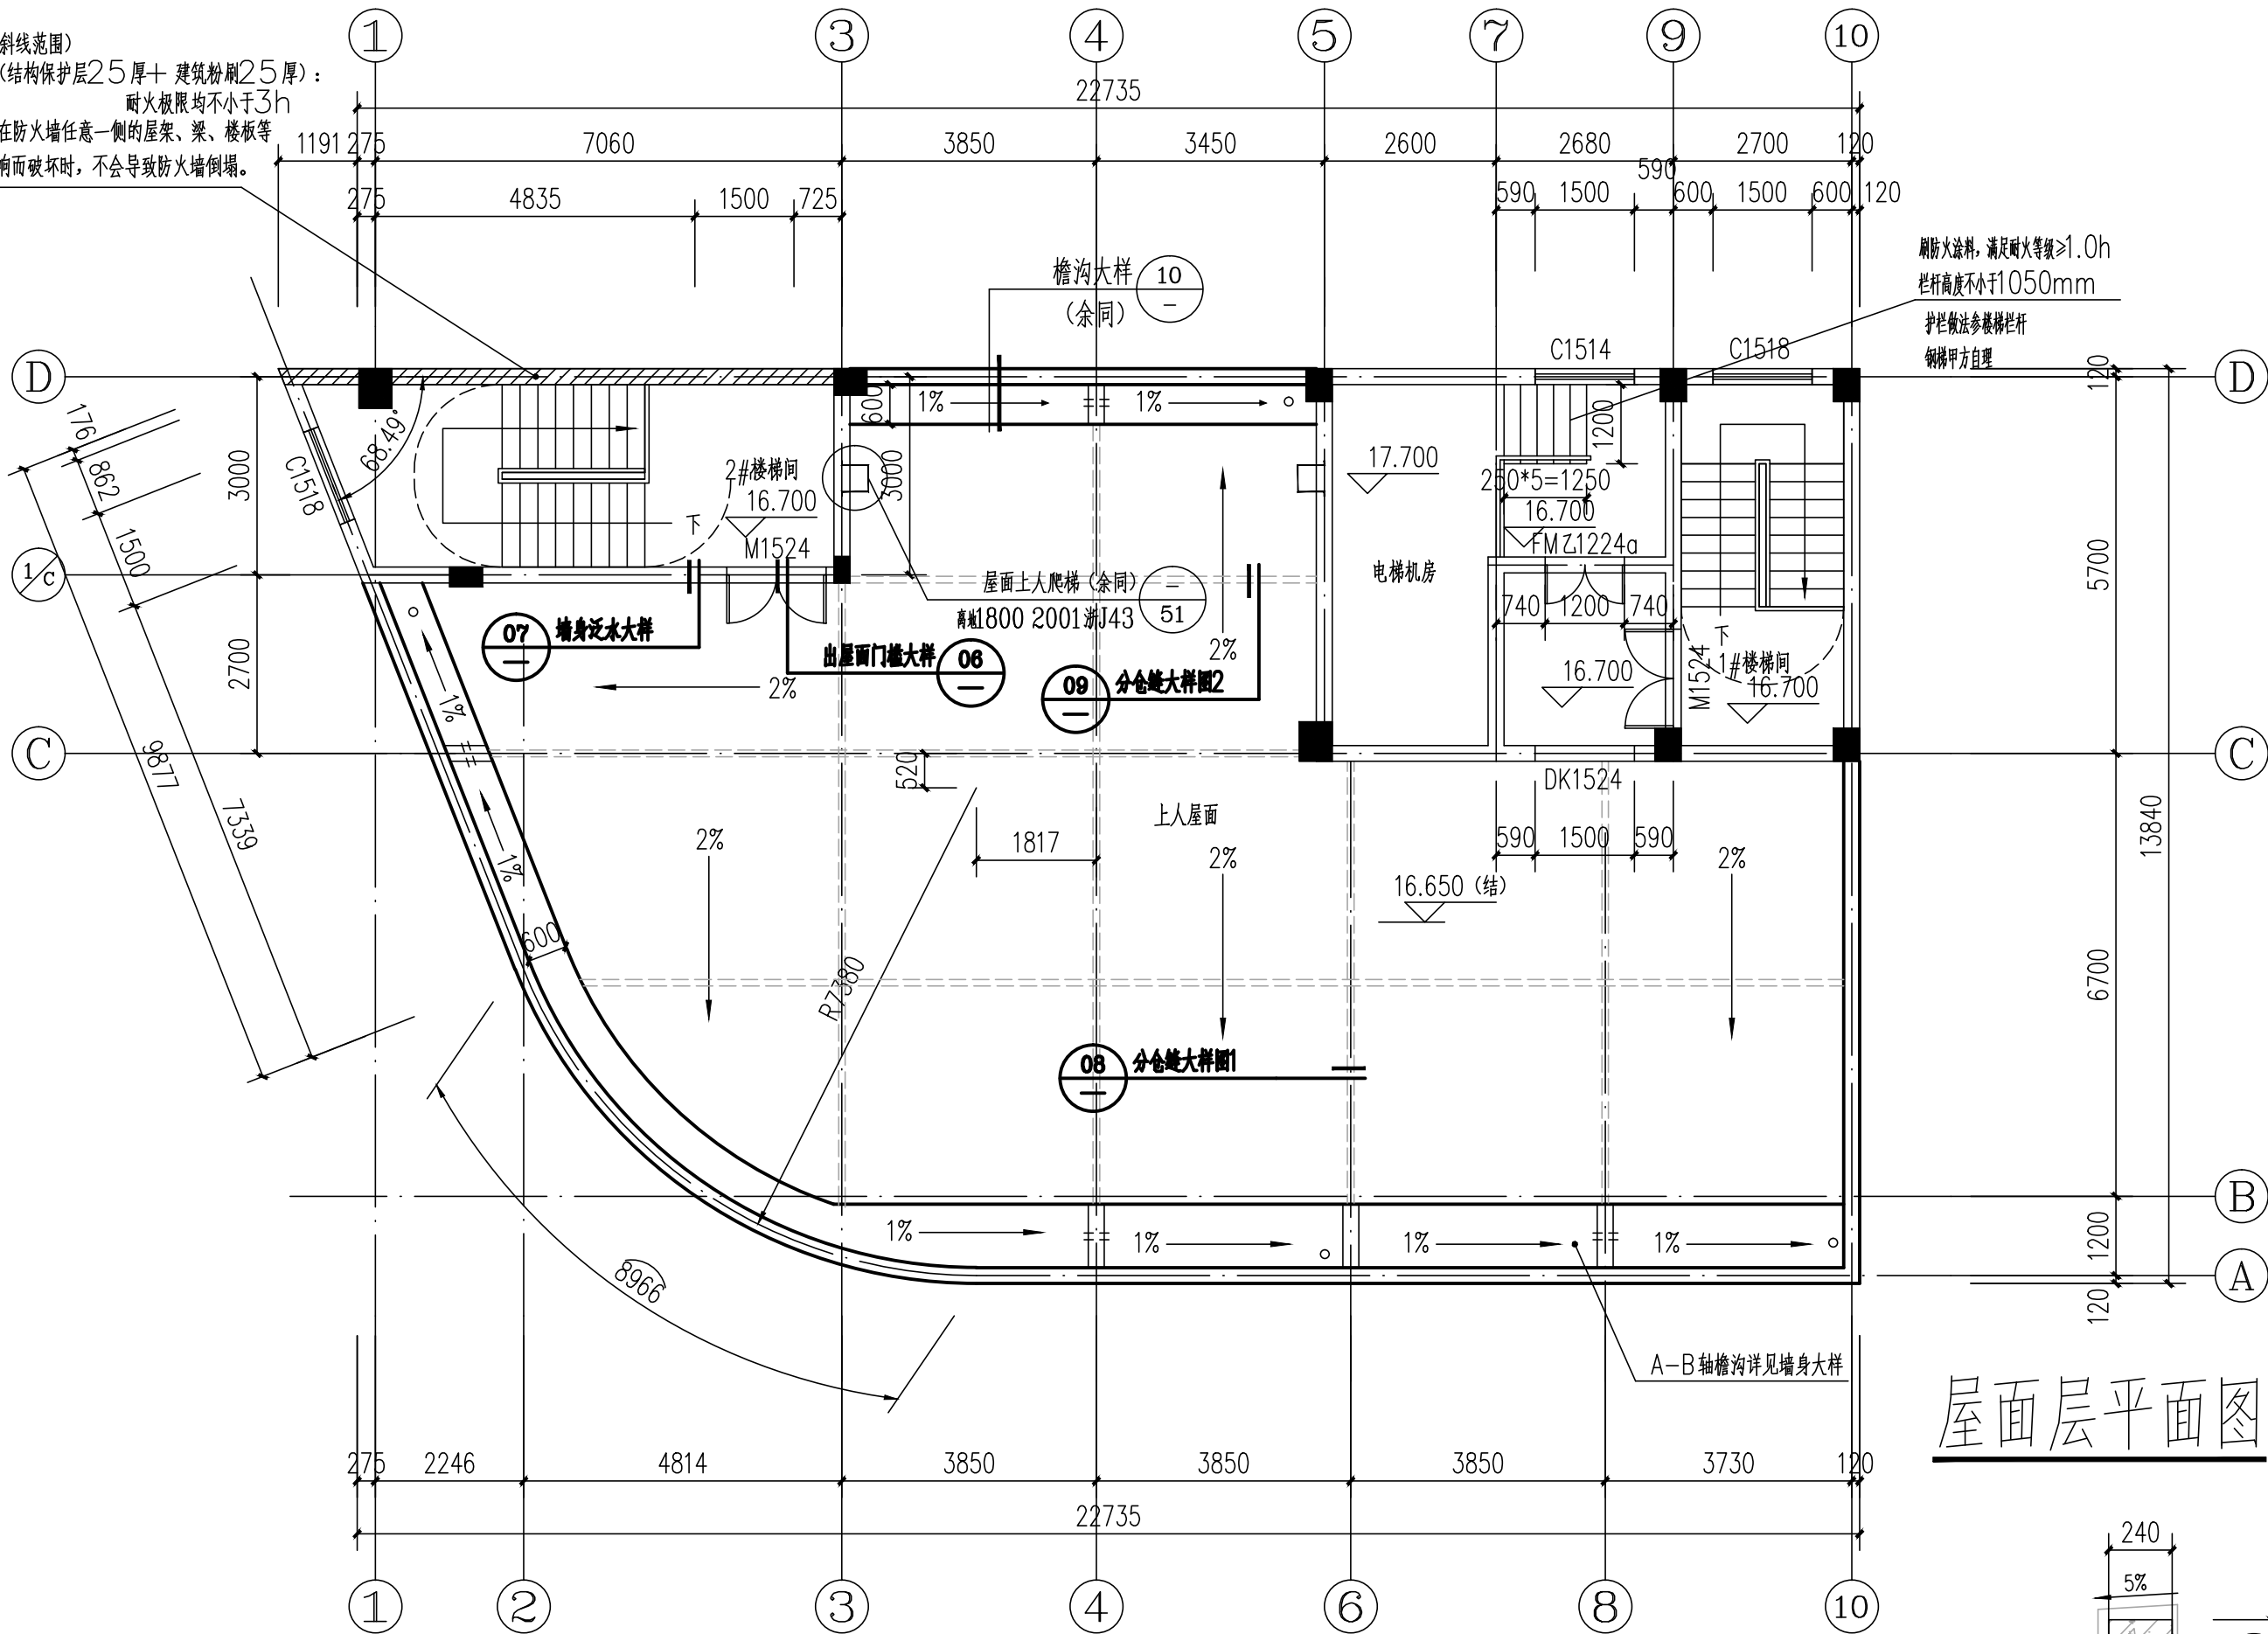


屋面层平面图 1:100

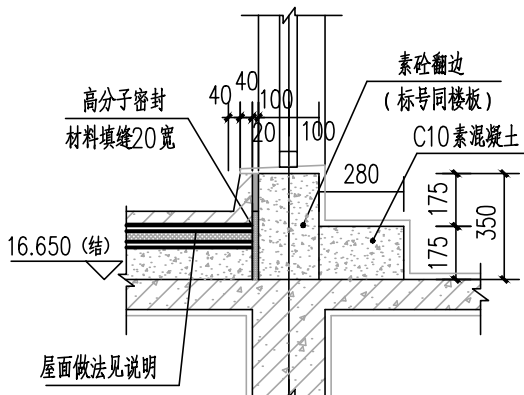


06 出屋面门槛大样 1:25

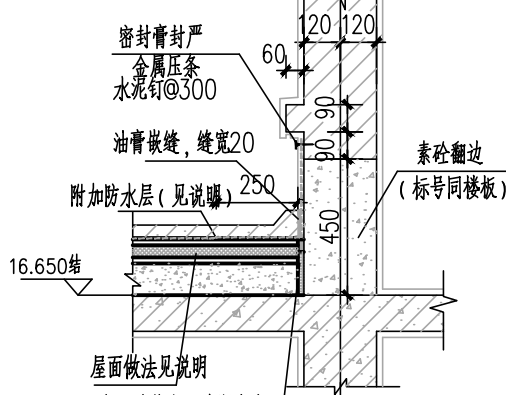


07 墙身泛水大样 1:25

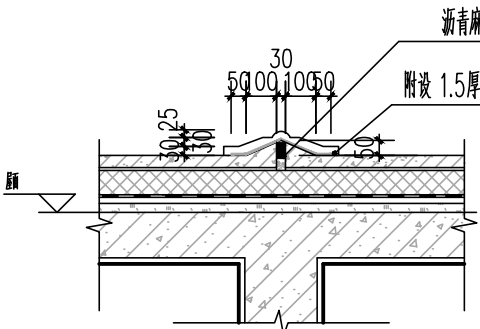


08 分仓缝大样图1 1:25

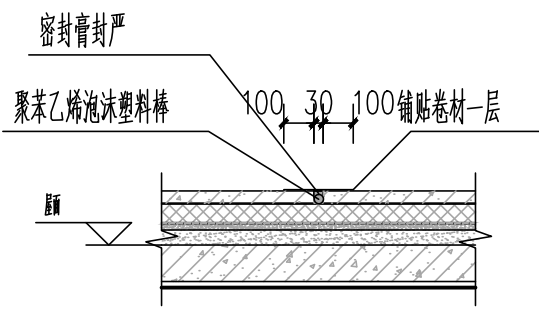

09 分仓缝大样图2 1:25

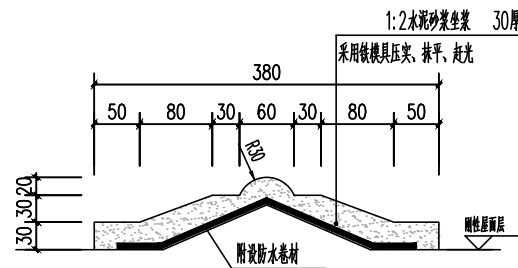

分仓缝饰面做法 1:25

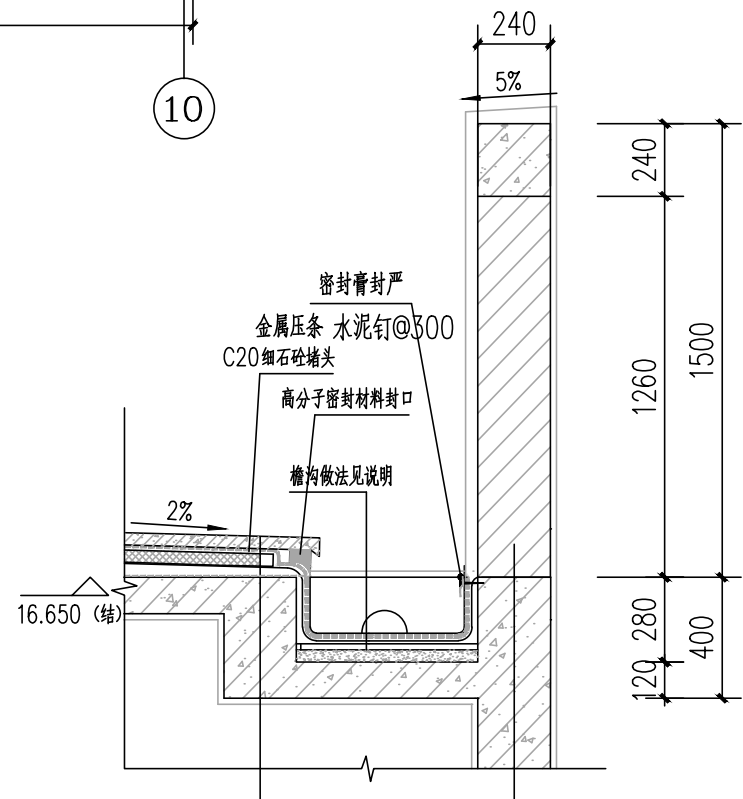

10 檐沟大样 1:25



浙江新大
工程设计有限公司

ZHEJIANG SHINDAI ENGINEERING DESIGN Co., Ltd.

建筑行业《建筑工程》乙级
风景园林工程设计专项乙级 编号 A233100637
市政行业专业乙级
地址: 浙江省杭州市滨江区聚业路25号5F

建设单位

东阳恒迈电子有限公司

合作单位

备 注 栏


日期	版次	版次说明

	姓 名	签 名
审 定	郭 坚	郭 坚
审 核	郭 坚	郭 坚
项目负责人	戴怡权	戴怡权
专业负责人	林智锋	林智锋
校 对	钱奇峰	钱奇峰
设 计	柴冰冰	柴冰冰
绘 图	柴冰冰	柴冰冰


会 签	建筑	电气
签 栏	结构	暖通
	给排水	其它

项目名称	东阳恒迈电子有限公司年产500吨 高性能粘结铁氧体项目		
分项名称			
设 计 号	2023-XD91JZ-023		
图纸名称	屋面层平面图		
图 号	建施-07	日期	2023.12


	实 名	签 名
项目负责人	戴怡权	
专业负责人	林智锋	
设 计 人	柴冰冰	
注册（执业）章		
(按规定加盖)		
预留章		
出图章		
未盖出图专用章无效		
审图章		
竣工章		

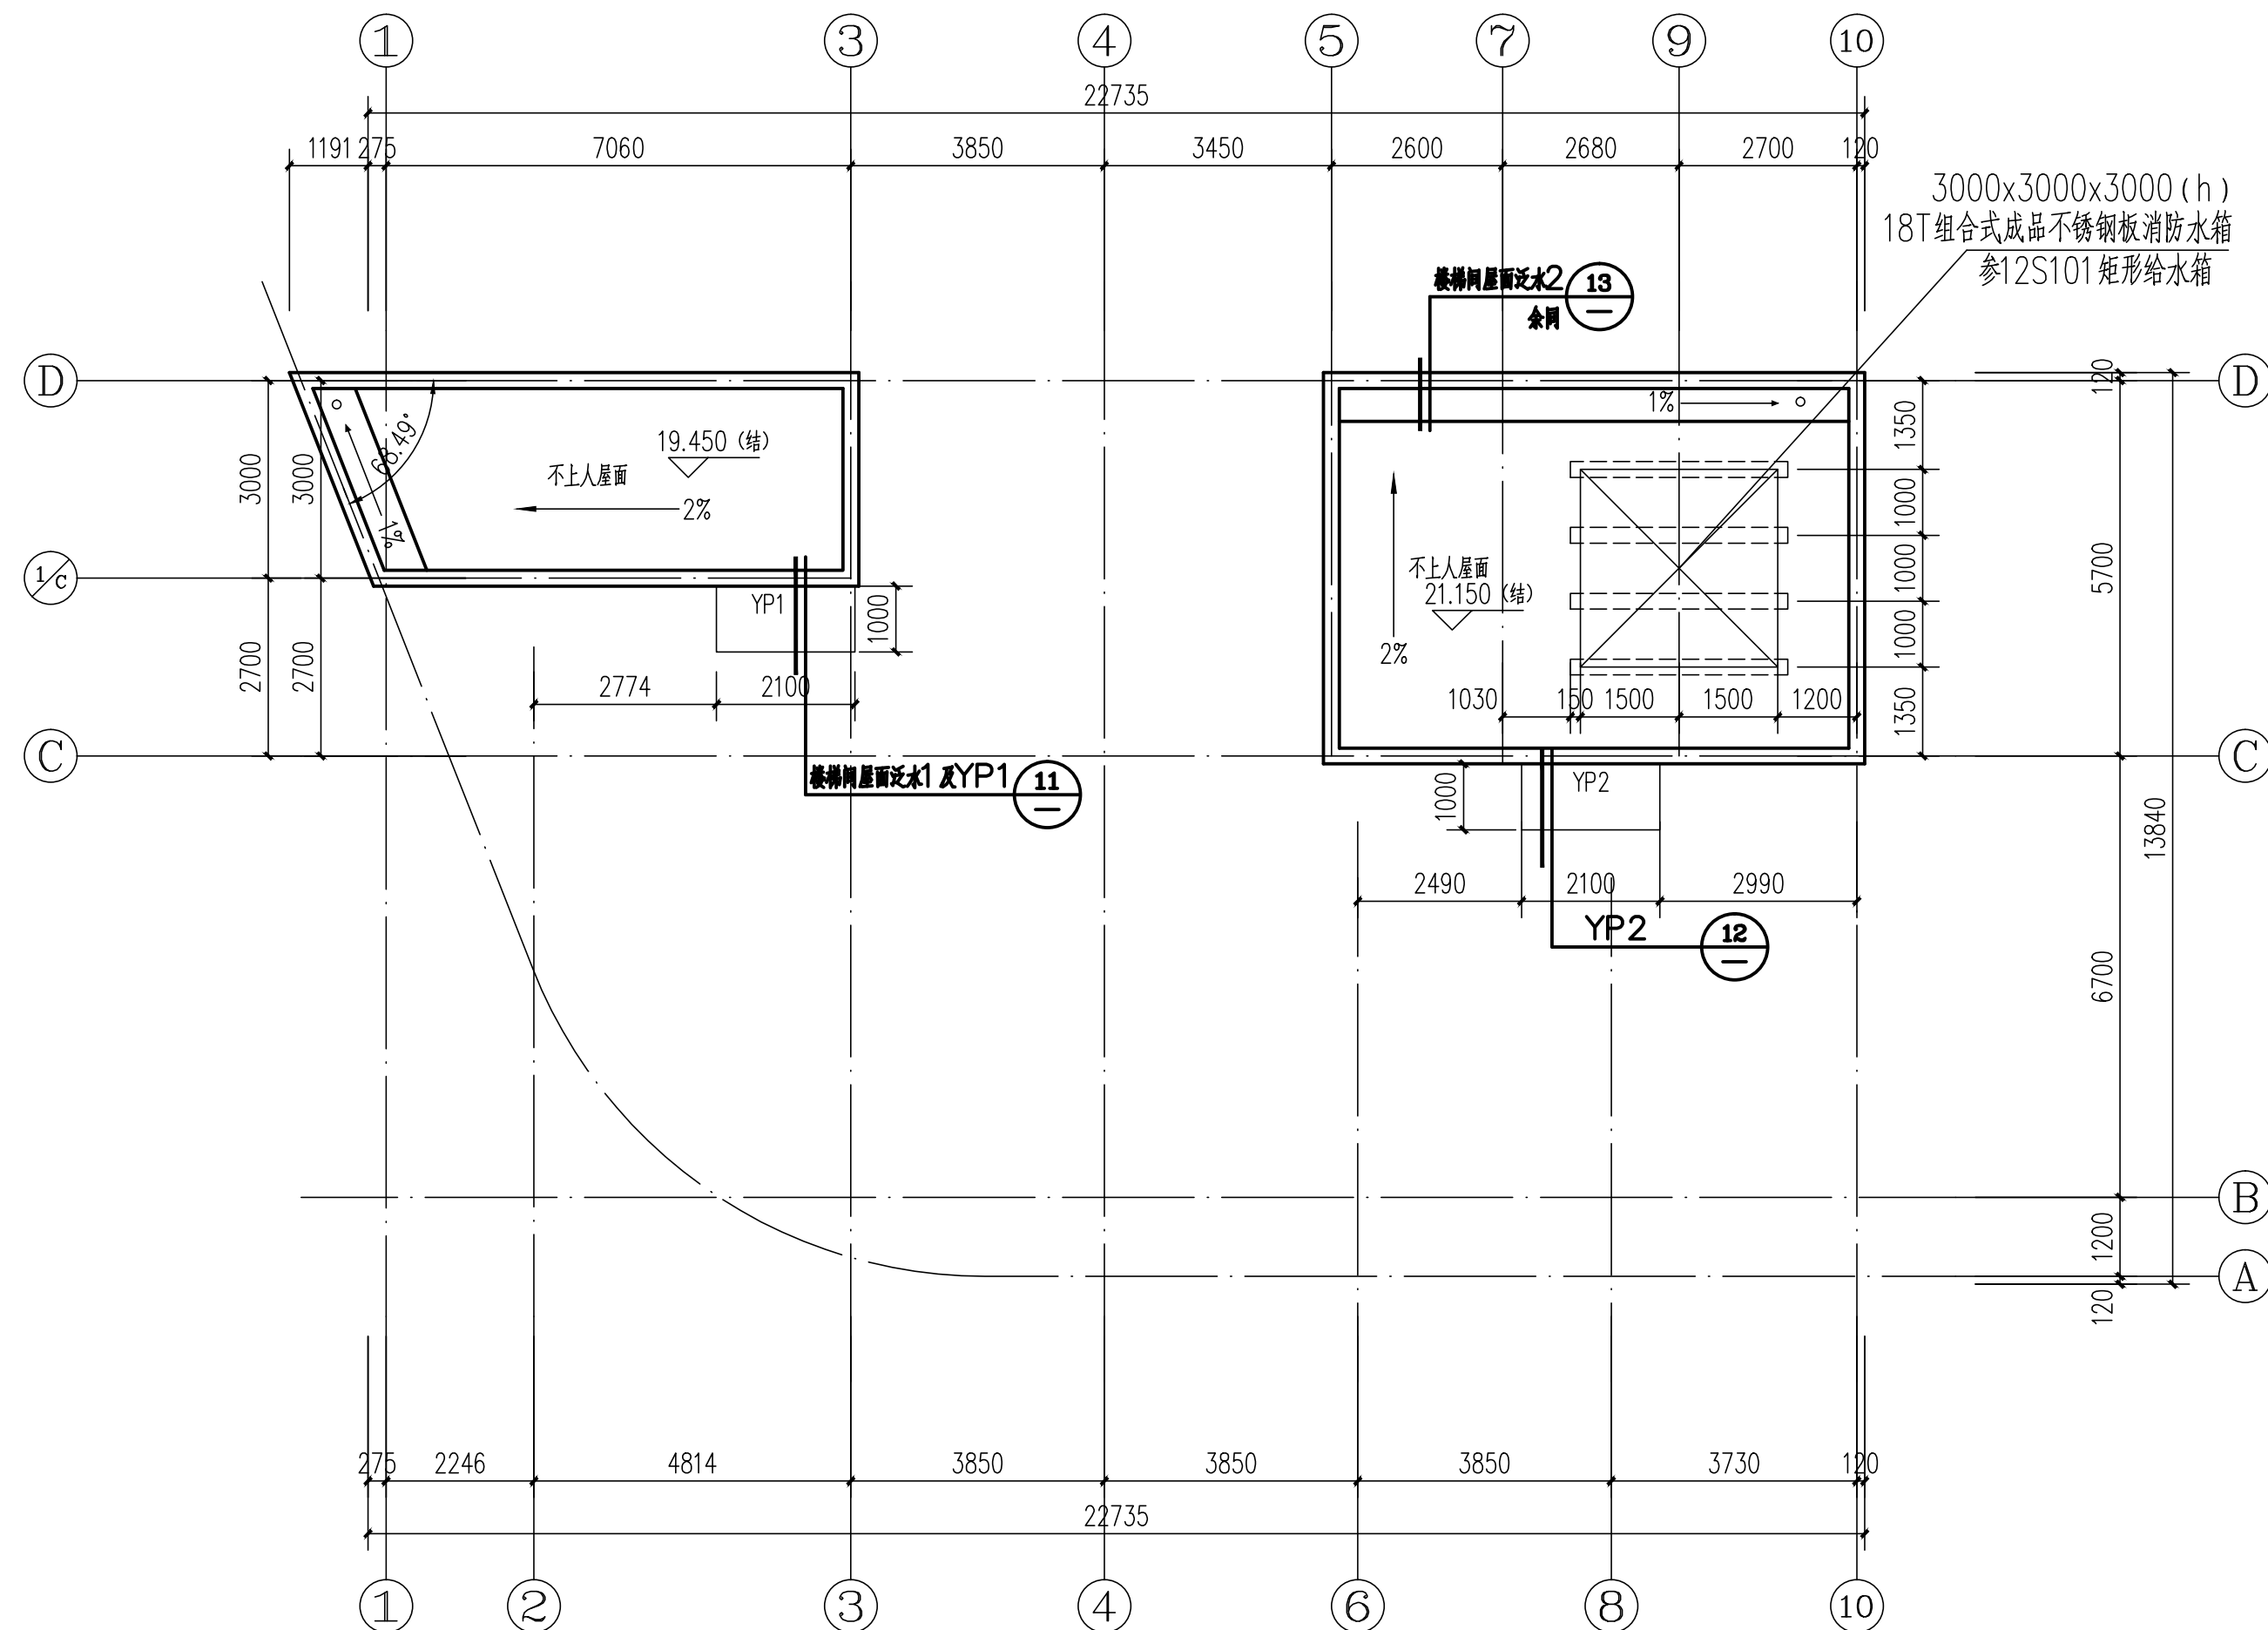


楼梯间屋面平面图 1:100

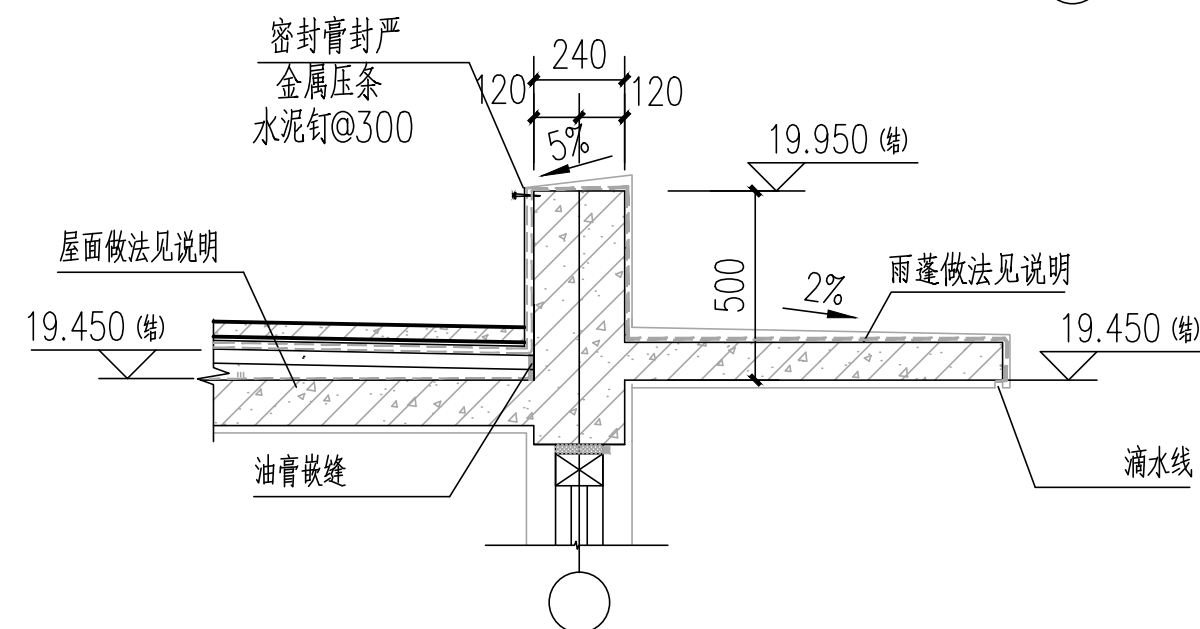

⑪ 楼梯间屋面泛水1及YP1大样 1:25

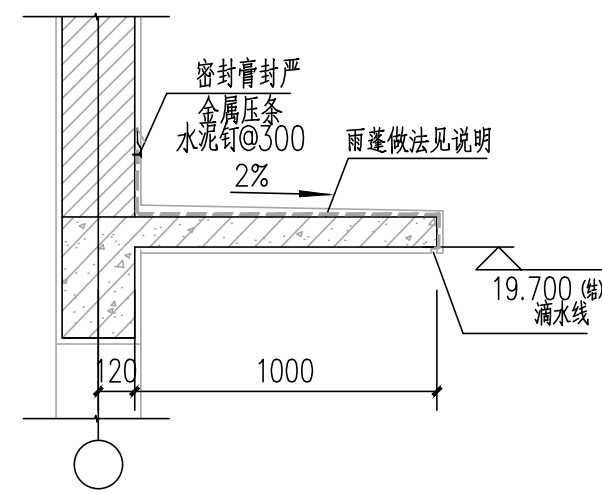

⑫ YP2大样 1:25

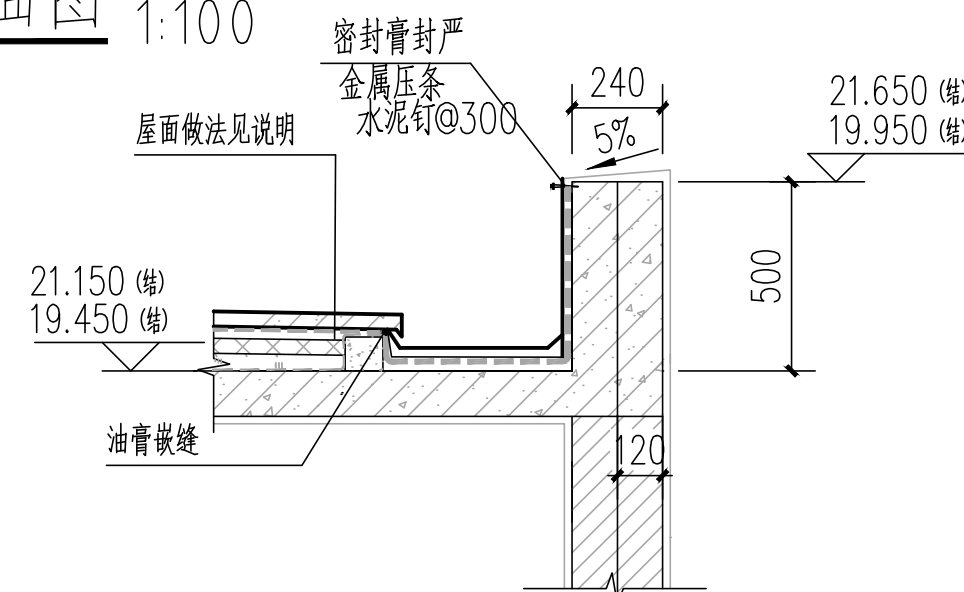

13 楼梯间屋面泛水2 1:25



浙江新大
工程设计有限公司

ZHEJIANG SHINDAI ENGINEERING DESIGN Co., Ltd.

建筑行业(建筑工程)乙级
风景园林工程设计专项乙级 编号 A233100637

地址：浙江省杭州市滨江区聚业路25号5F

建设单位


东阳恒迈电子有限公司

合作单位	
------	--

备 注 栏

日期	版次	版次说明	
审 定	姓 名	签 名	
审 核	郭 坚		
项目负责人	郭 坚		
专业负责人	戴怡权		
校 对	林智锋		
设 计	钱奇峰		
绘 图	柴冰冰		
会 签	建筑	电气	
签 栏	结构	暖通	
	给排水	其它	
项目名称	东阳恒迈电子有限公司年产500吨 高性能粘结铁氧体项目		
分项名称			
设计号	2023-XD91JZ-023		
图纸名称	楼梯间屋面平面图		
图 号	建施-08	日期	2023.12

	实 名	签 名
项目负责人	戴怡权	
专业负责人	林智锋	
设 计 人	柴冰冰	
注册（执业）章		
(按规定加盖)		
预留章		
出图章		
未盖出图专用章无效		
审图章		
竣工章		

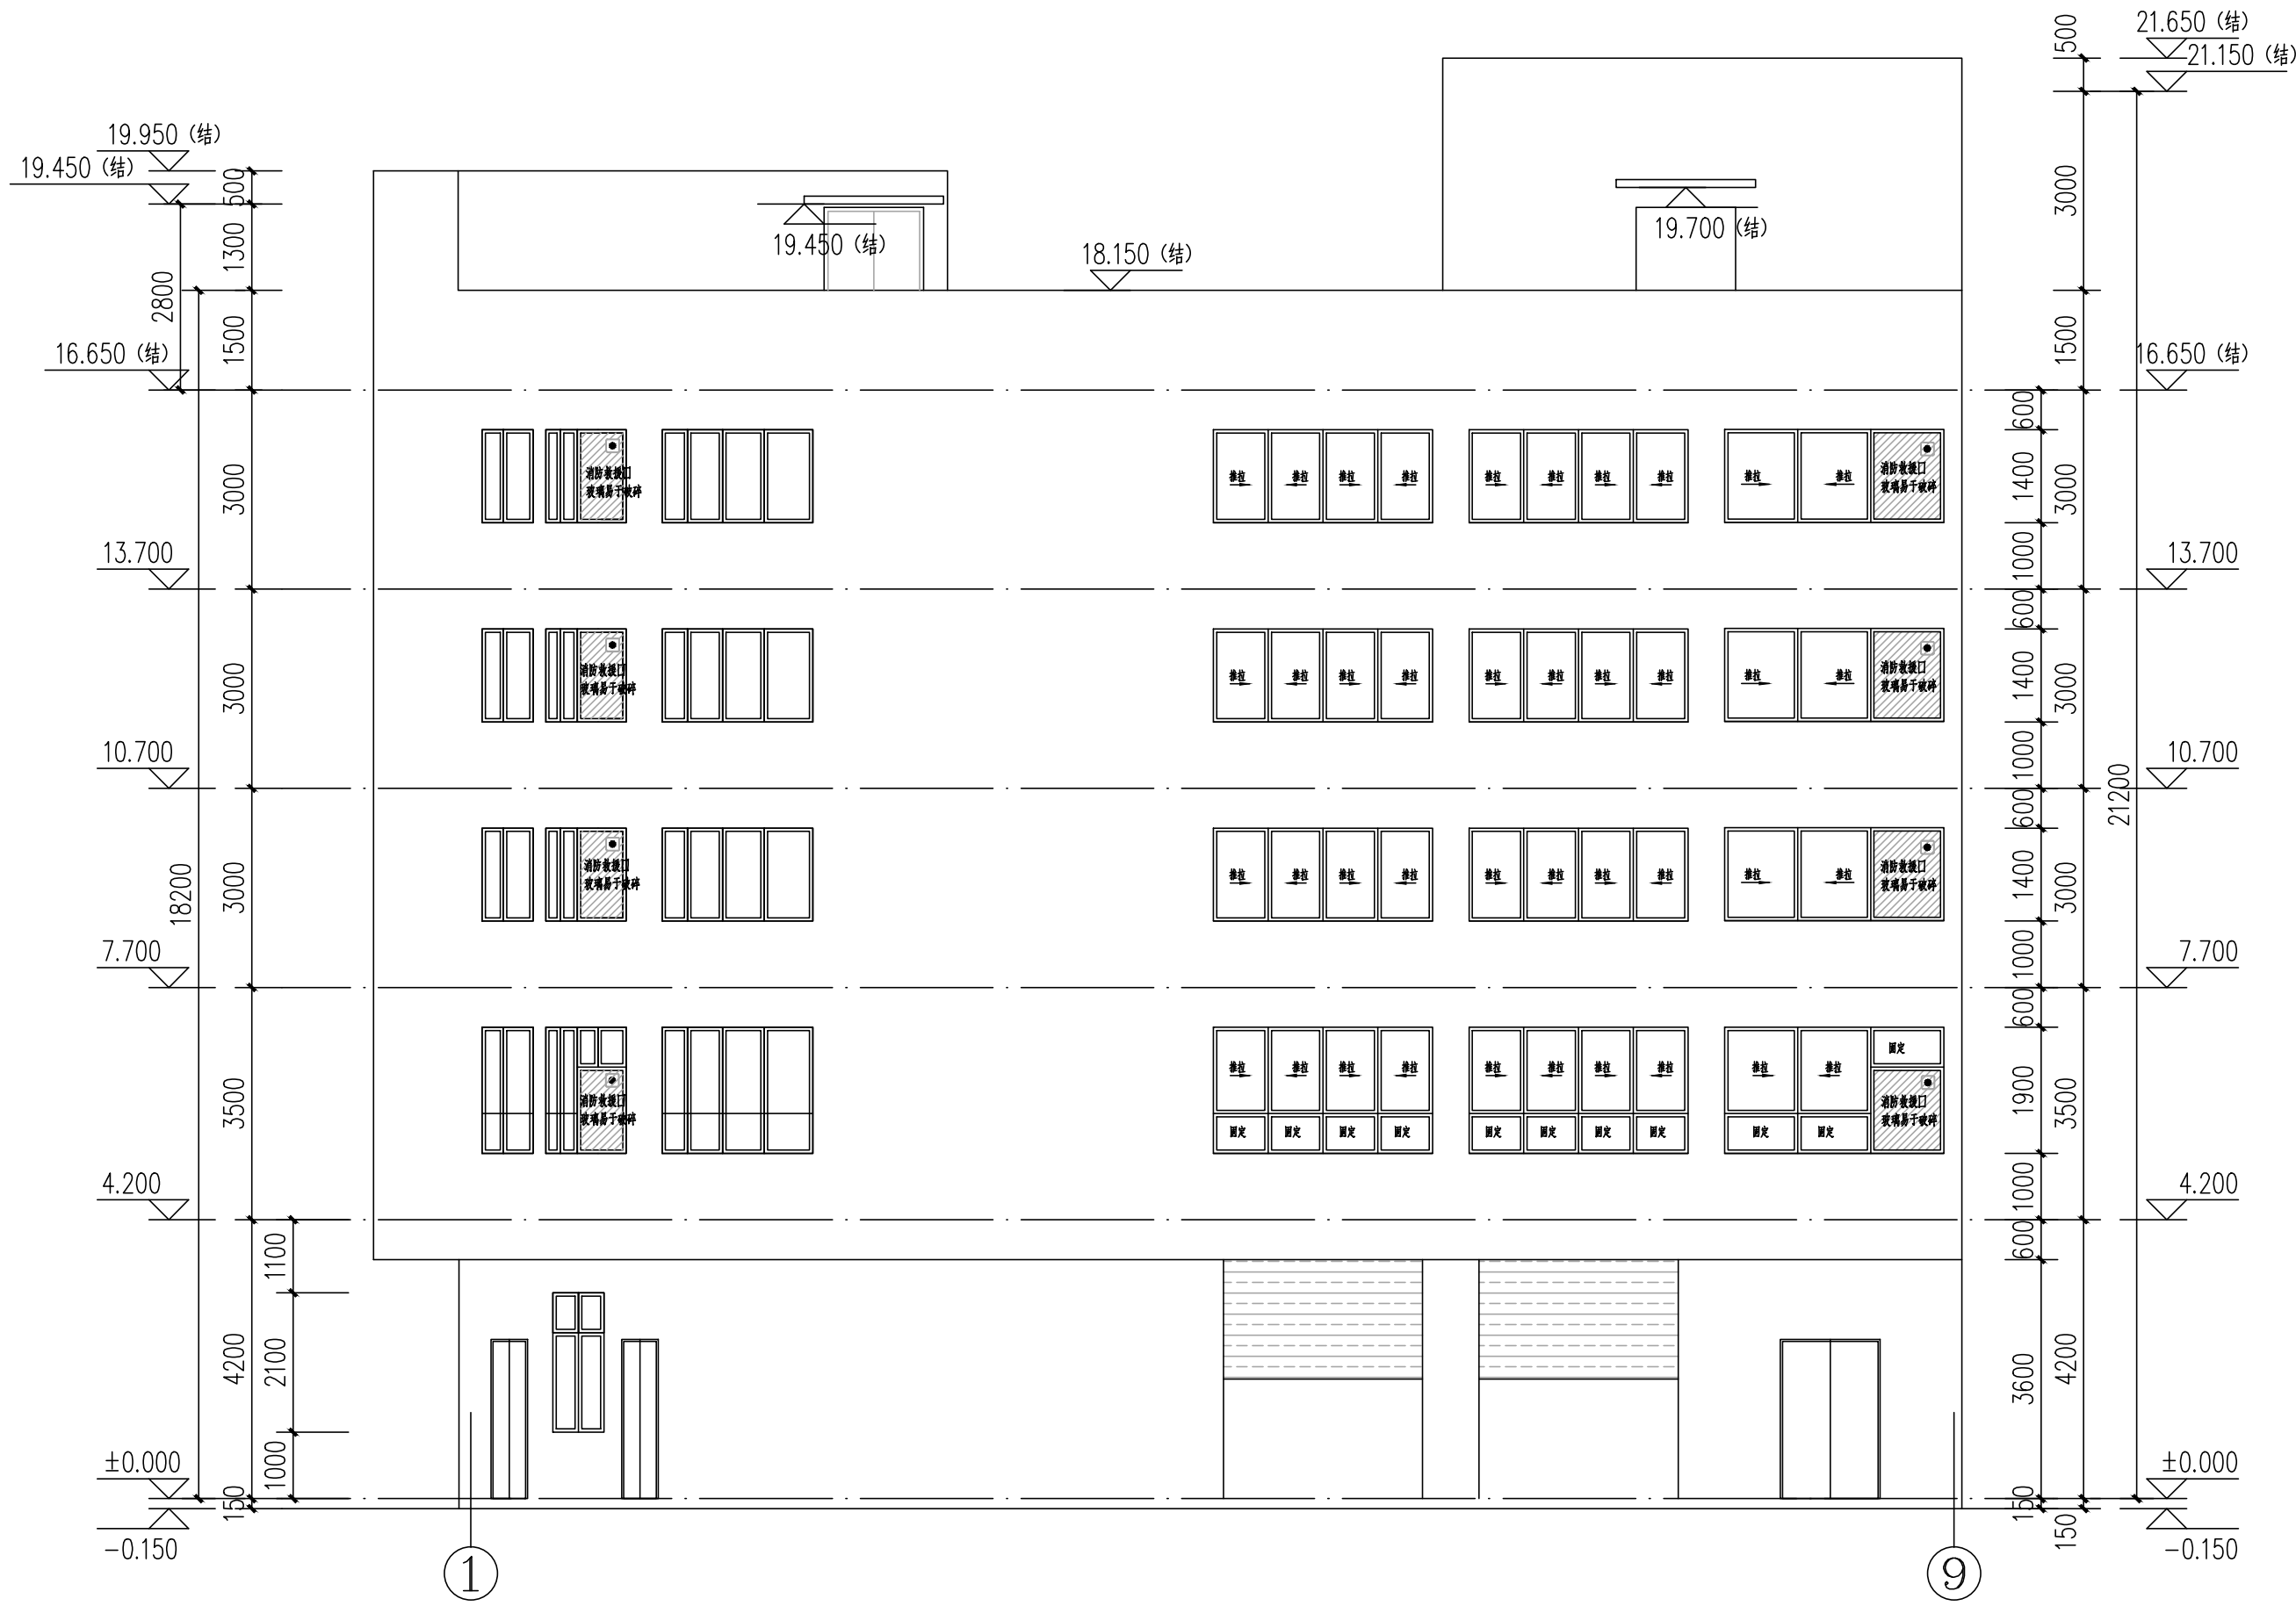

①-⑨轴立面图 1:100



浙江新大
工程设计有限公司

ZHEJIANG SHINDAI ENGINEERING DESIGN Co., Ltd.

建筑行业（建筑工程）乙级
风景园林工程设计专项乙级 编号 A233100637
市政行业专业乙级

地址：浙江省杭州市滨江区聚业路25号5F

建设单位

东阳恒迈电子有限公司

合作单位

备 注 栏


日期	版次	版次说明

	姓 名	签 名
审 定	郭 坚	郭 坚
审 核	郭 坚	郭 坚
项目负责人	戴怡权	戴怡权
专业负责人	林智锋	林智锋
校 对	钱奇峰	钱奇峰
设 计	柴冰冰	柴冰冰
绘 图	柴冰冰	柴冰冰

会 签 栏	建筑	电气
	结构	暖通
	给排水	其它

项目名称	东阳恒迈电子有限公司年产500吨 高性能粘结铁氧体项目		
分项名称			
设 计 号	2023-XD91JZ-023		
图纸名称	1-9轴立面图		
图 号	建施-09	日期	2023. 12

	实 名	签 名
项目负责人	戴怡权	
专业负责人	林智锋	
设 计 人	柴冰冰	
注册（执业）章		
(按规定加盖)		
预留章		
出图章		
未盖出图专用章无效		
审图章		
竣工章		

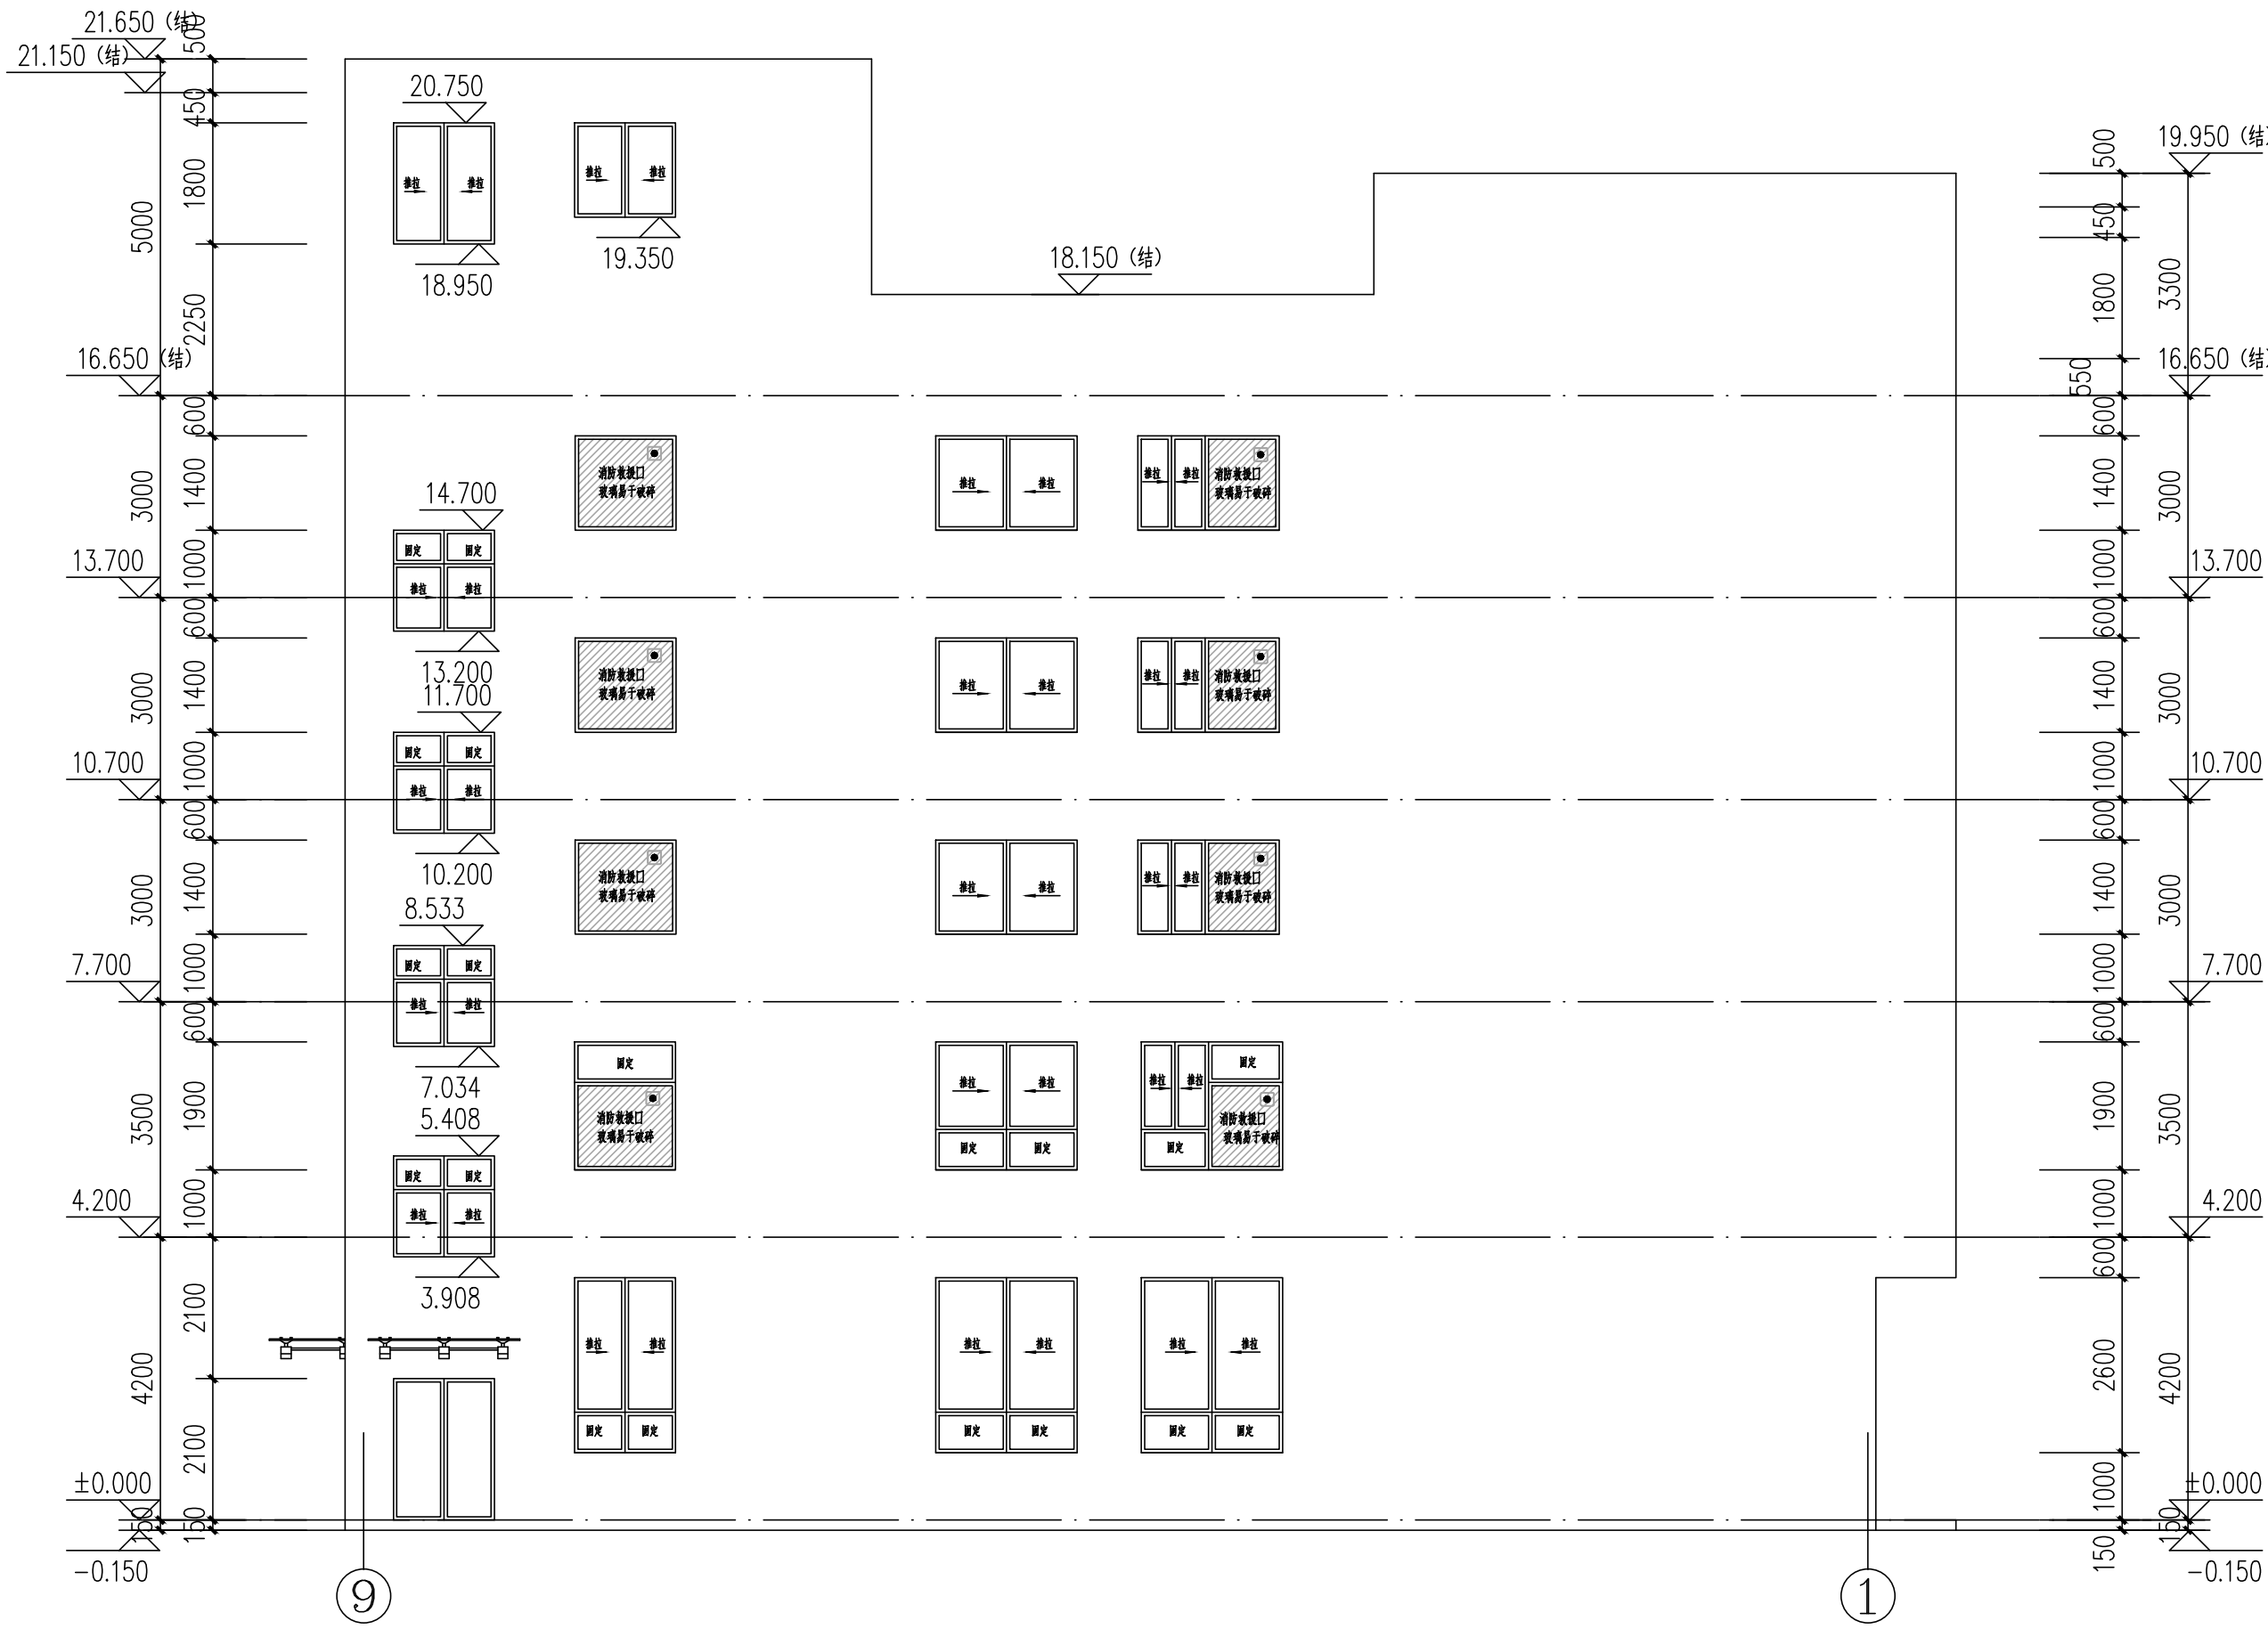

9-1轴立面图 1:100



浙江新大
工程设计有限公司

ZHEJIANG SHINDAI ENGINEERING DESIGN Co., Ltd.

建筑行业（建筑工程）乙级
风景园林工程设计专项乙级 编号 A233100637
市政行业专业乙级

地址：浙江省杭州市滨江区聚业路25号5F

建设单位

东阳恒迈电子有限公司

合作单位

备 注 栏


日期	版次	版次说明

	姓 名	签 名
审 定	郭 坚	郭 坚
审 核	郭 坚	郭 坚
项目负责人	戴怡权	戴怡权
专业负责人	林智锋	林智锋
校 对	钱奇峰	钱奇峰
设 计	柴冰冰	柴冰冰
绘 图	柴冰冰	柴冰冰

会 签 栏	建筑	电气
	结构	暖通
	给排水	其它


项目名称	东阳恒迈电子有限公司年产500吨 高性能粘结铁氧体项目		
分项名称			
设 计 号	2023-XD91JZ-023		
图纸名称	9-1轴立面图		
图 号	建施-10	日期	2023.12

	实 名	签 名
项目负责人	戴怡权	
专业负责人	林智锋	
设 计 人	柴冰冰	
注册（执业）章		
(按规定加盖)		
预留章		
出图章		
未盖出图专用章无效		
审图章		
竣工章		

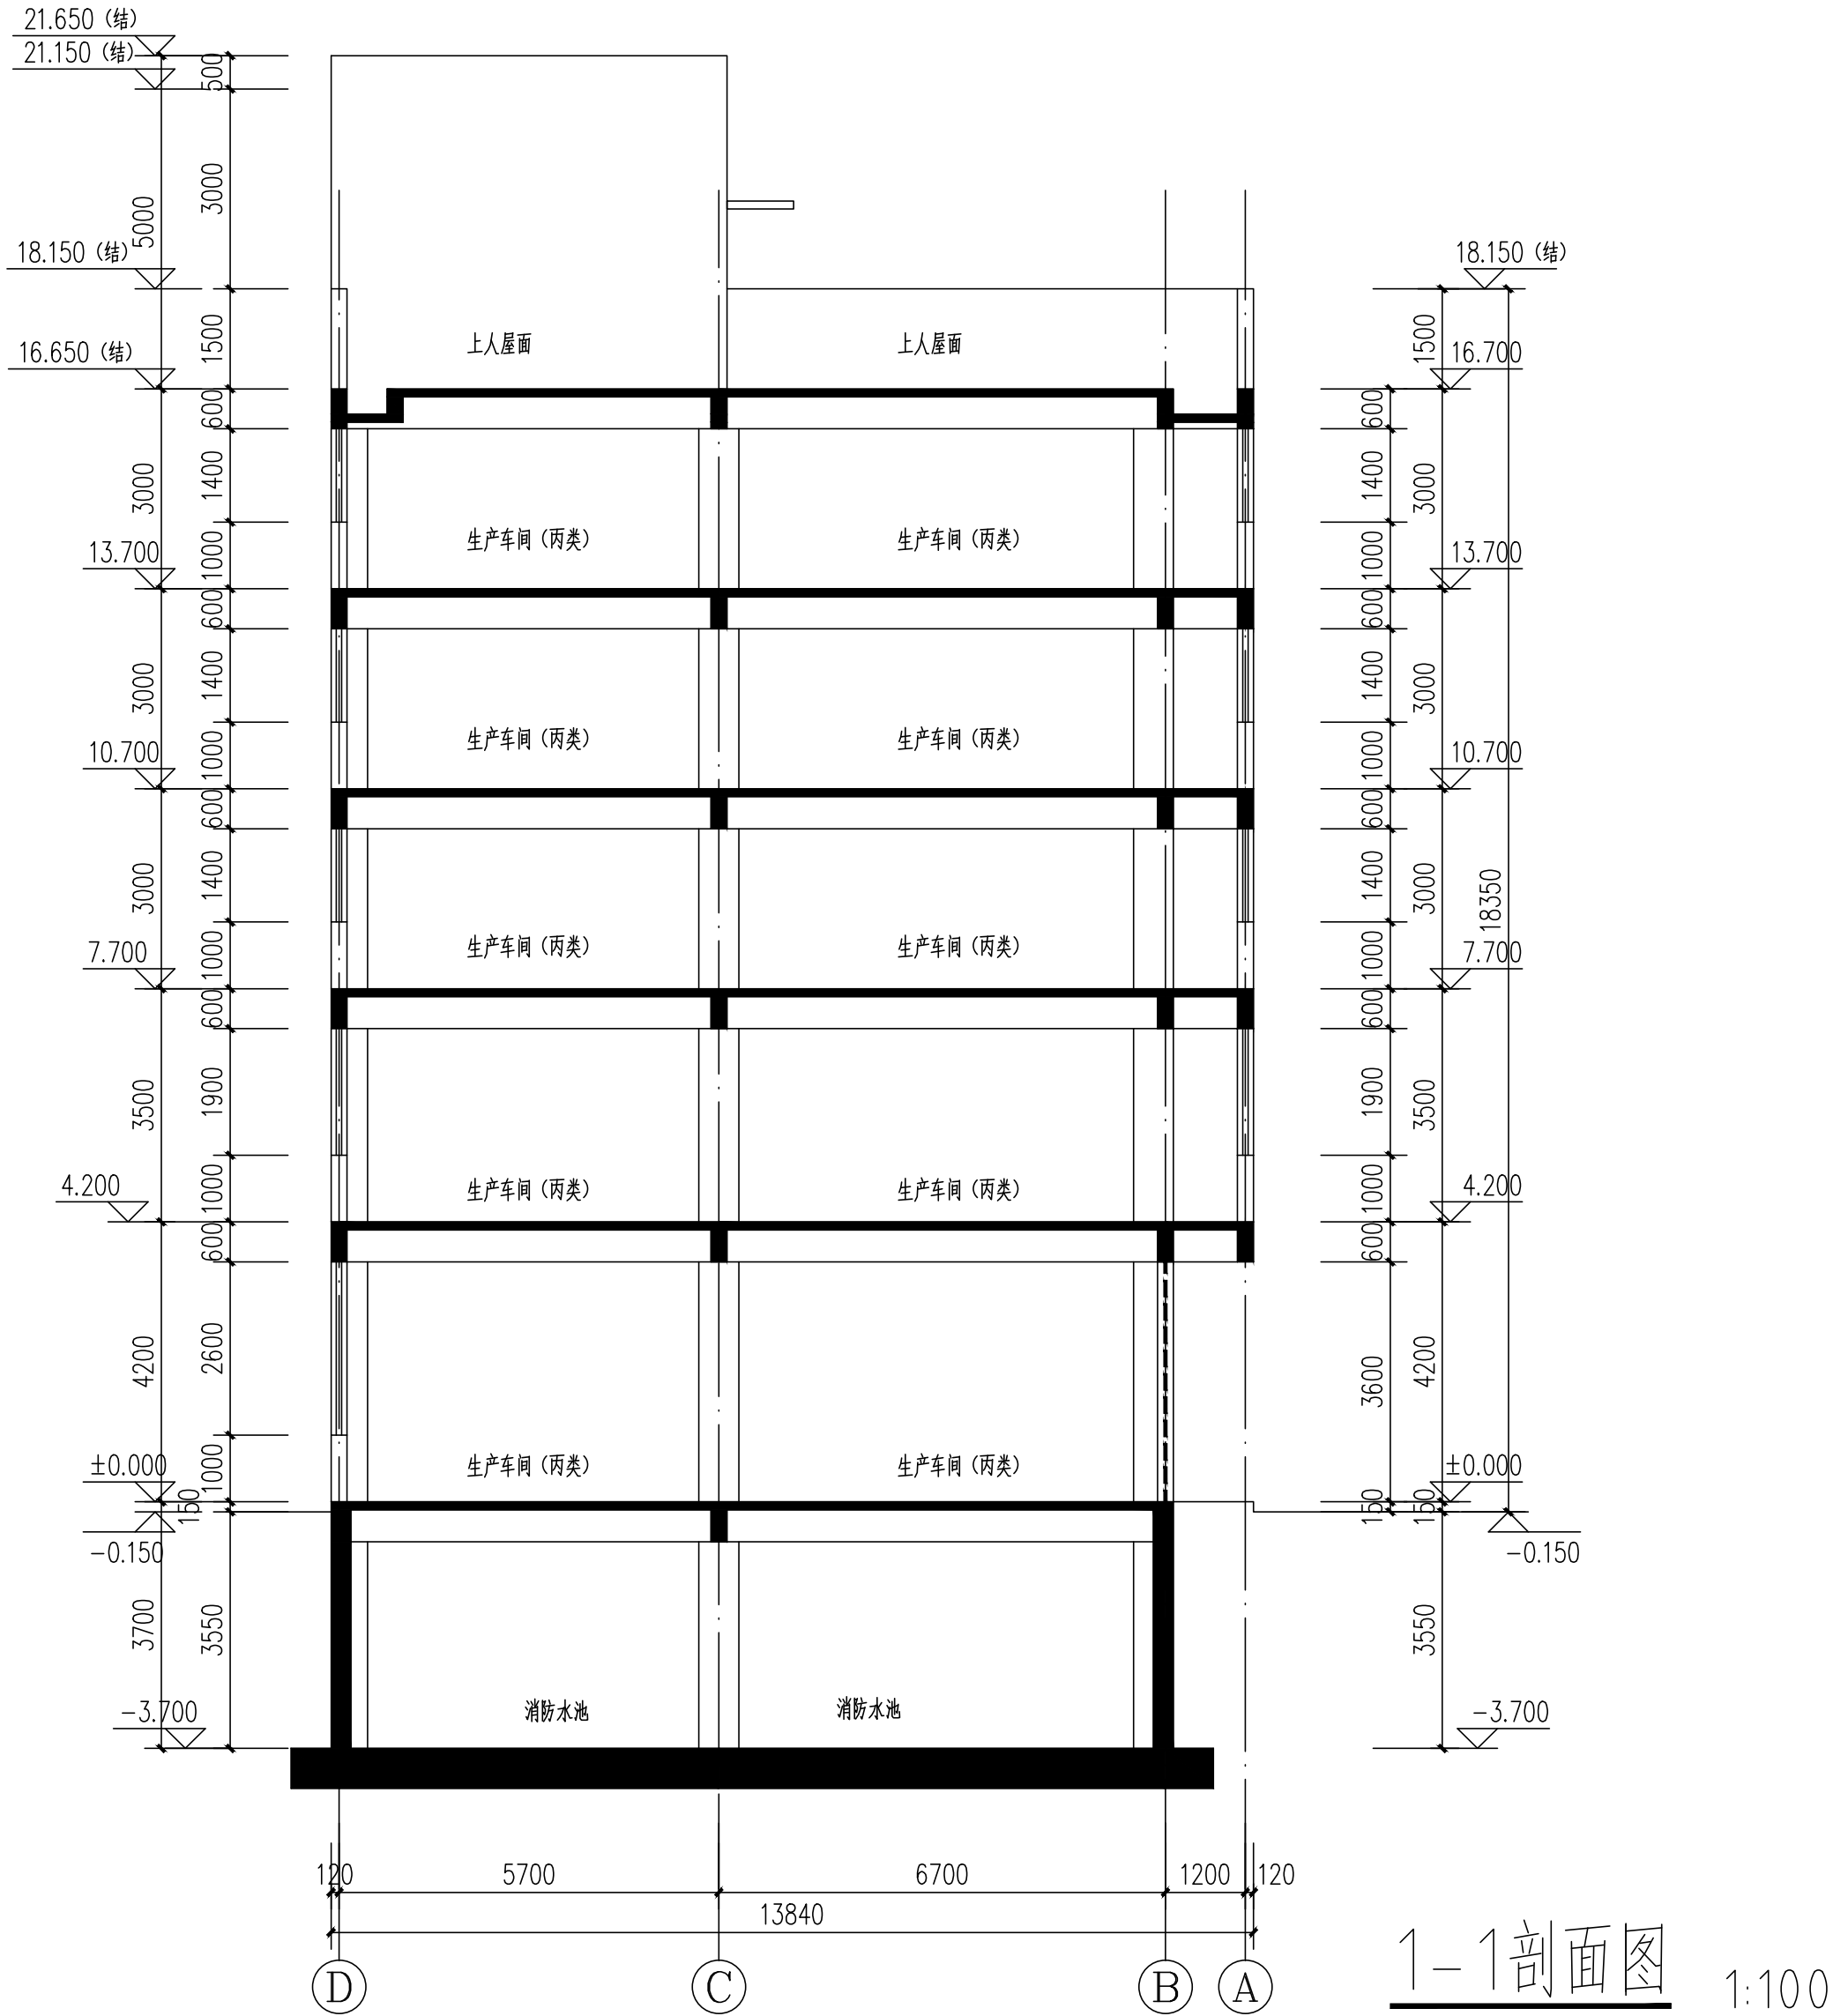


 浙江新大 工程设计有限公司 ZHEJIANG SHINDAI ENGINEERING DESIGN Co.,Ltd. 建筑行业（建筑工程）乙级 风景园林工程设计专项乙级 编号 A233100637 市政行业专业乙级 地址：浙江省杭州市滨江区聚业路25号5F			
建设单位			
东阳恒迈电子有限公司			
合作单位			
备 注 栏			

	实 名	签 名
项目负责人	戴怡权	
专业负责人	林智锋	
设 计 人	柴冰冰	
注册（执业）章		
（按规定加盖）		
预留章		
出图章		
未盖出图专用章无效		
审图章		
竣工章		

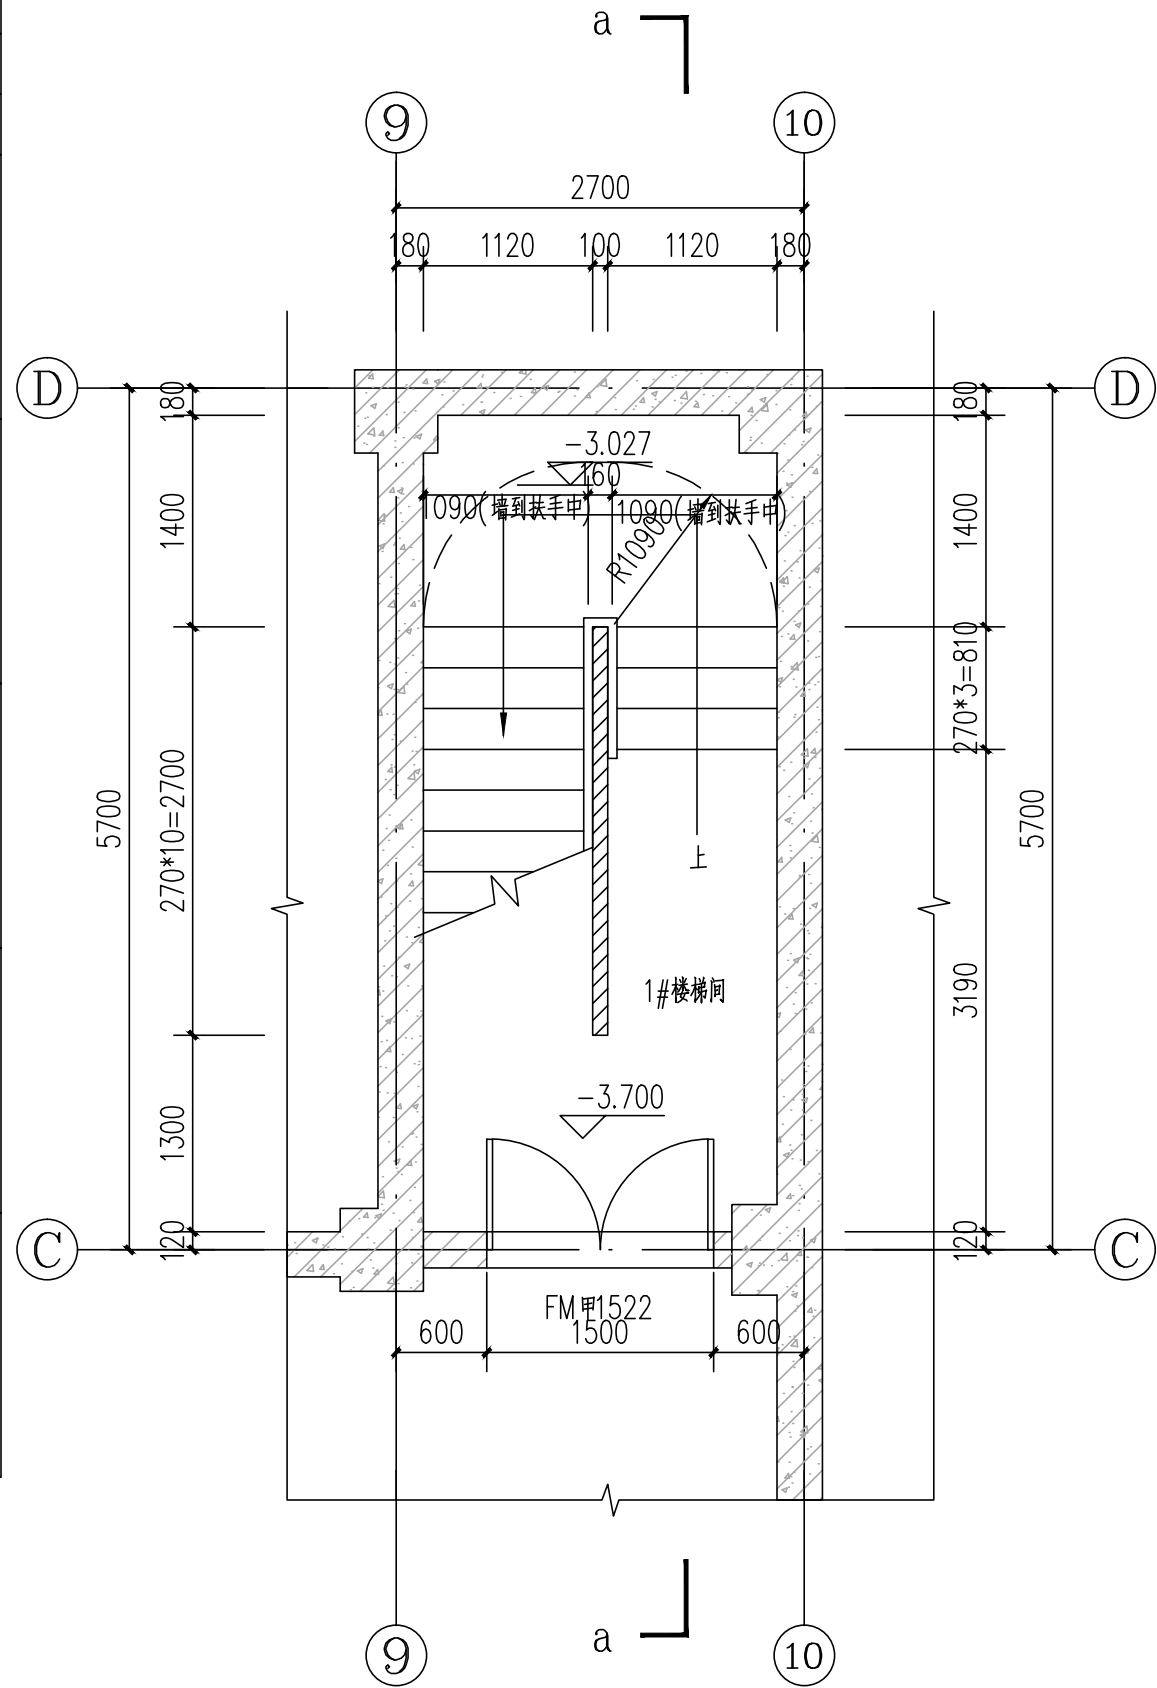

地下室层1#楼梯间平面图 1:50

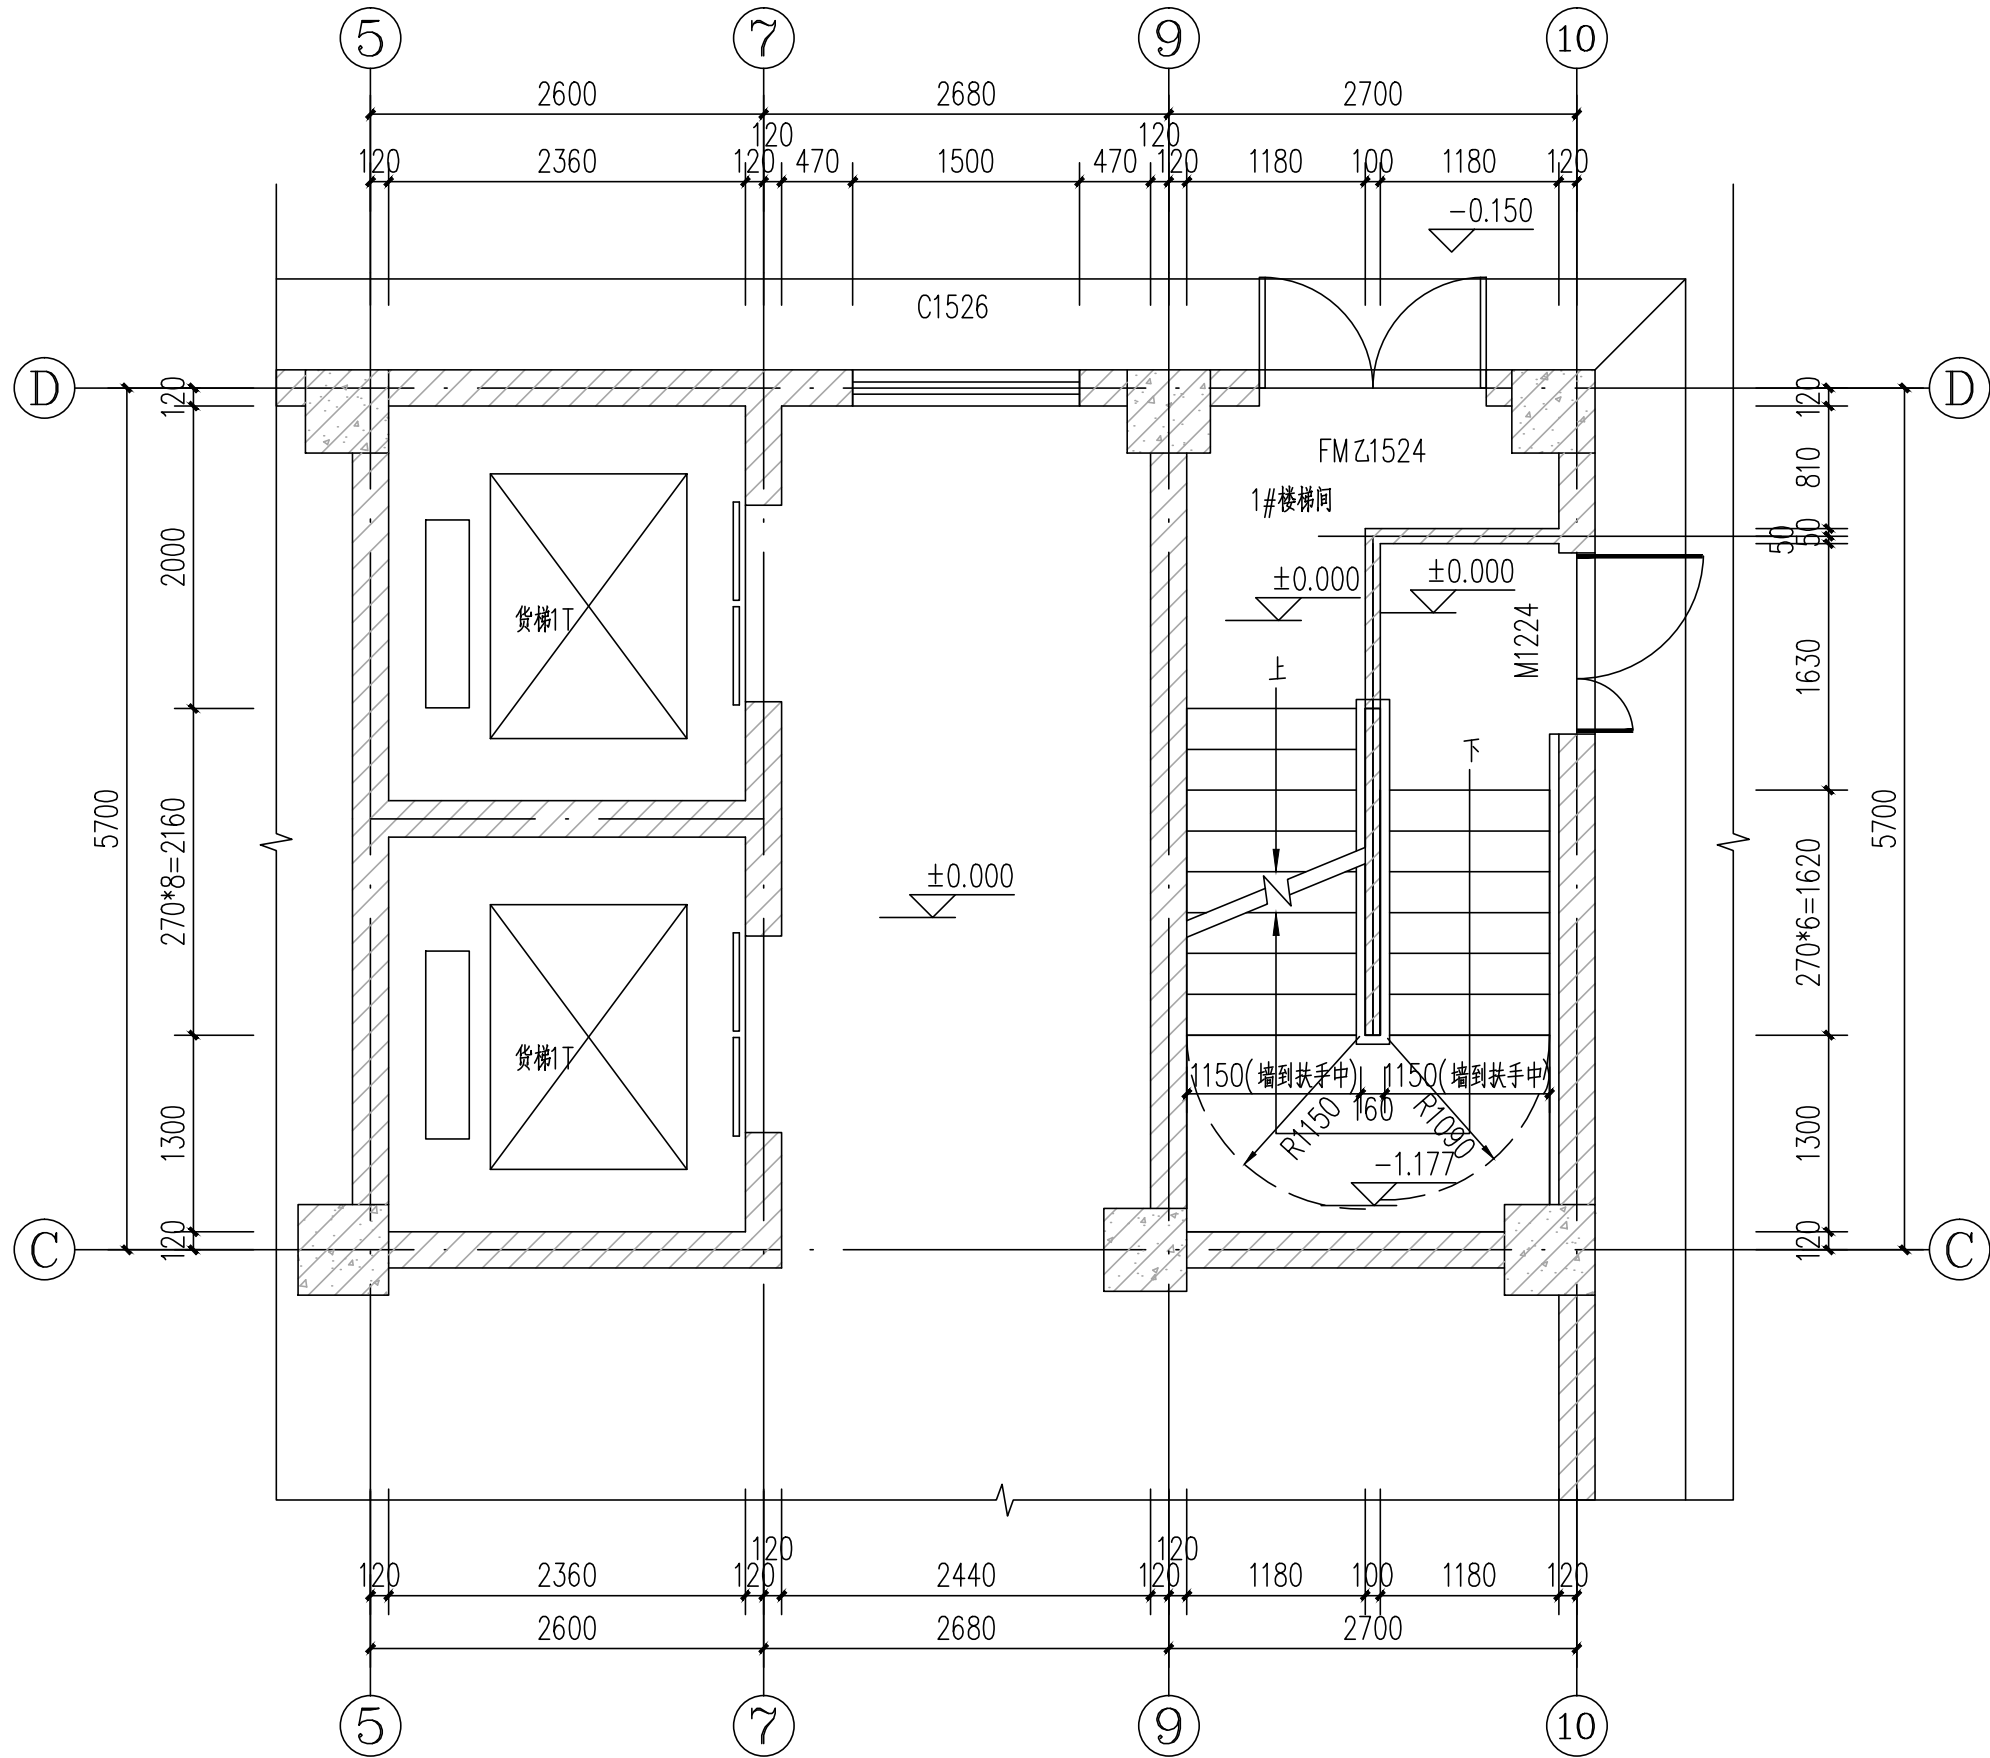

一层1#楼梯间平面图 1:50



浙江新大
工程设计有限公司

ZHEJIANG SHINDAI ENGINEERING DESIGN Co., Ltd.

建筑行业（建筑工程）乙级
风景园林工程设计专项乙级 编号 A233100637
市政行业专业乙级
地址：浙江省杭州市滨江区聚业路25号5F

建设单位
东阳恒迈电子有限公司

合作单位

备 注 栏



日期	版次	版次说明

	姓 名	签 名
审 定	郭 坚	郭 坚
审 核	郭 坚	郭 坚
项目负责人	戴怡权	戴怡权
专业负责人	林智锋	林智锋
校 对	钱奇峰	钱奇峰
设 计	柴冰冰	柴冰冰
绘 图	柴冰冰	柴冰冰


会 签	建筑	电气
签 栏	结构	暖通
	给排水	其它

项目名称	东阳恒迈电子有限公司年产500吨 高性能粘结铁氧体项目
分项名称	
设 计 号	2023-XD91JZ-023
图纸名称	1#楼梯地下一层平面图
图 号	建施-13
日期	2023.12


	实 名	签 名
项目负责人	戴怡权	
专业负责人	林智锋	
设 计 人	柴冰冰	
注册（执业）章		
(按规定加盖)		
预留章		
出图章		
未盖出图专用章无效		
审图章		
竣工章		

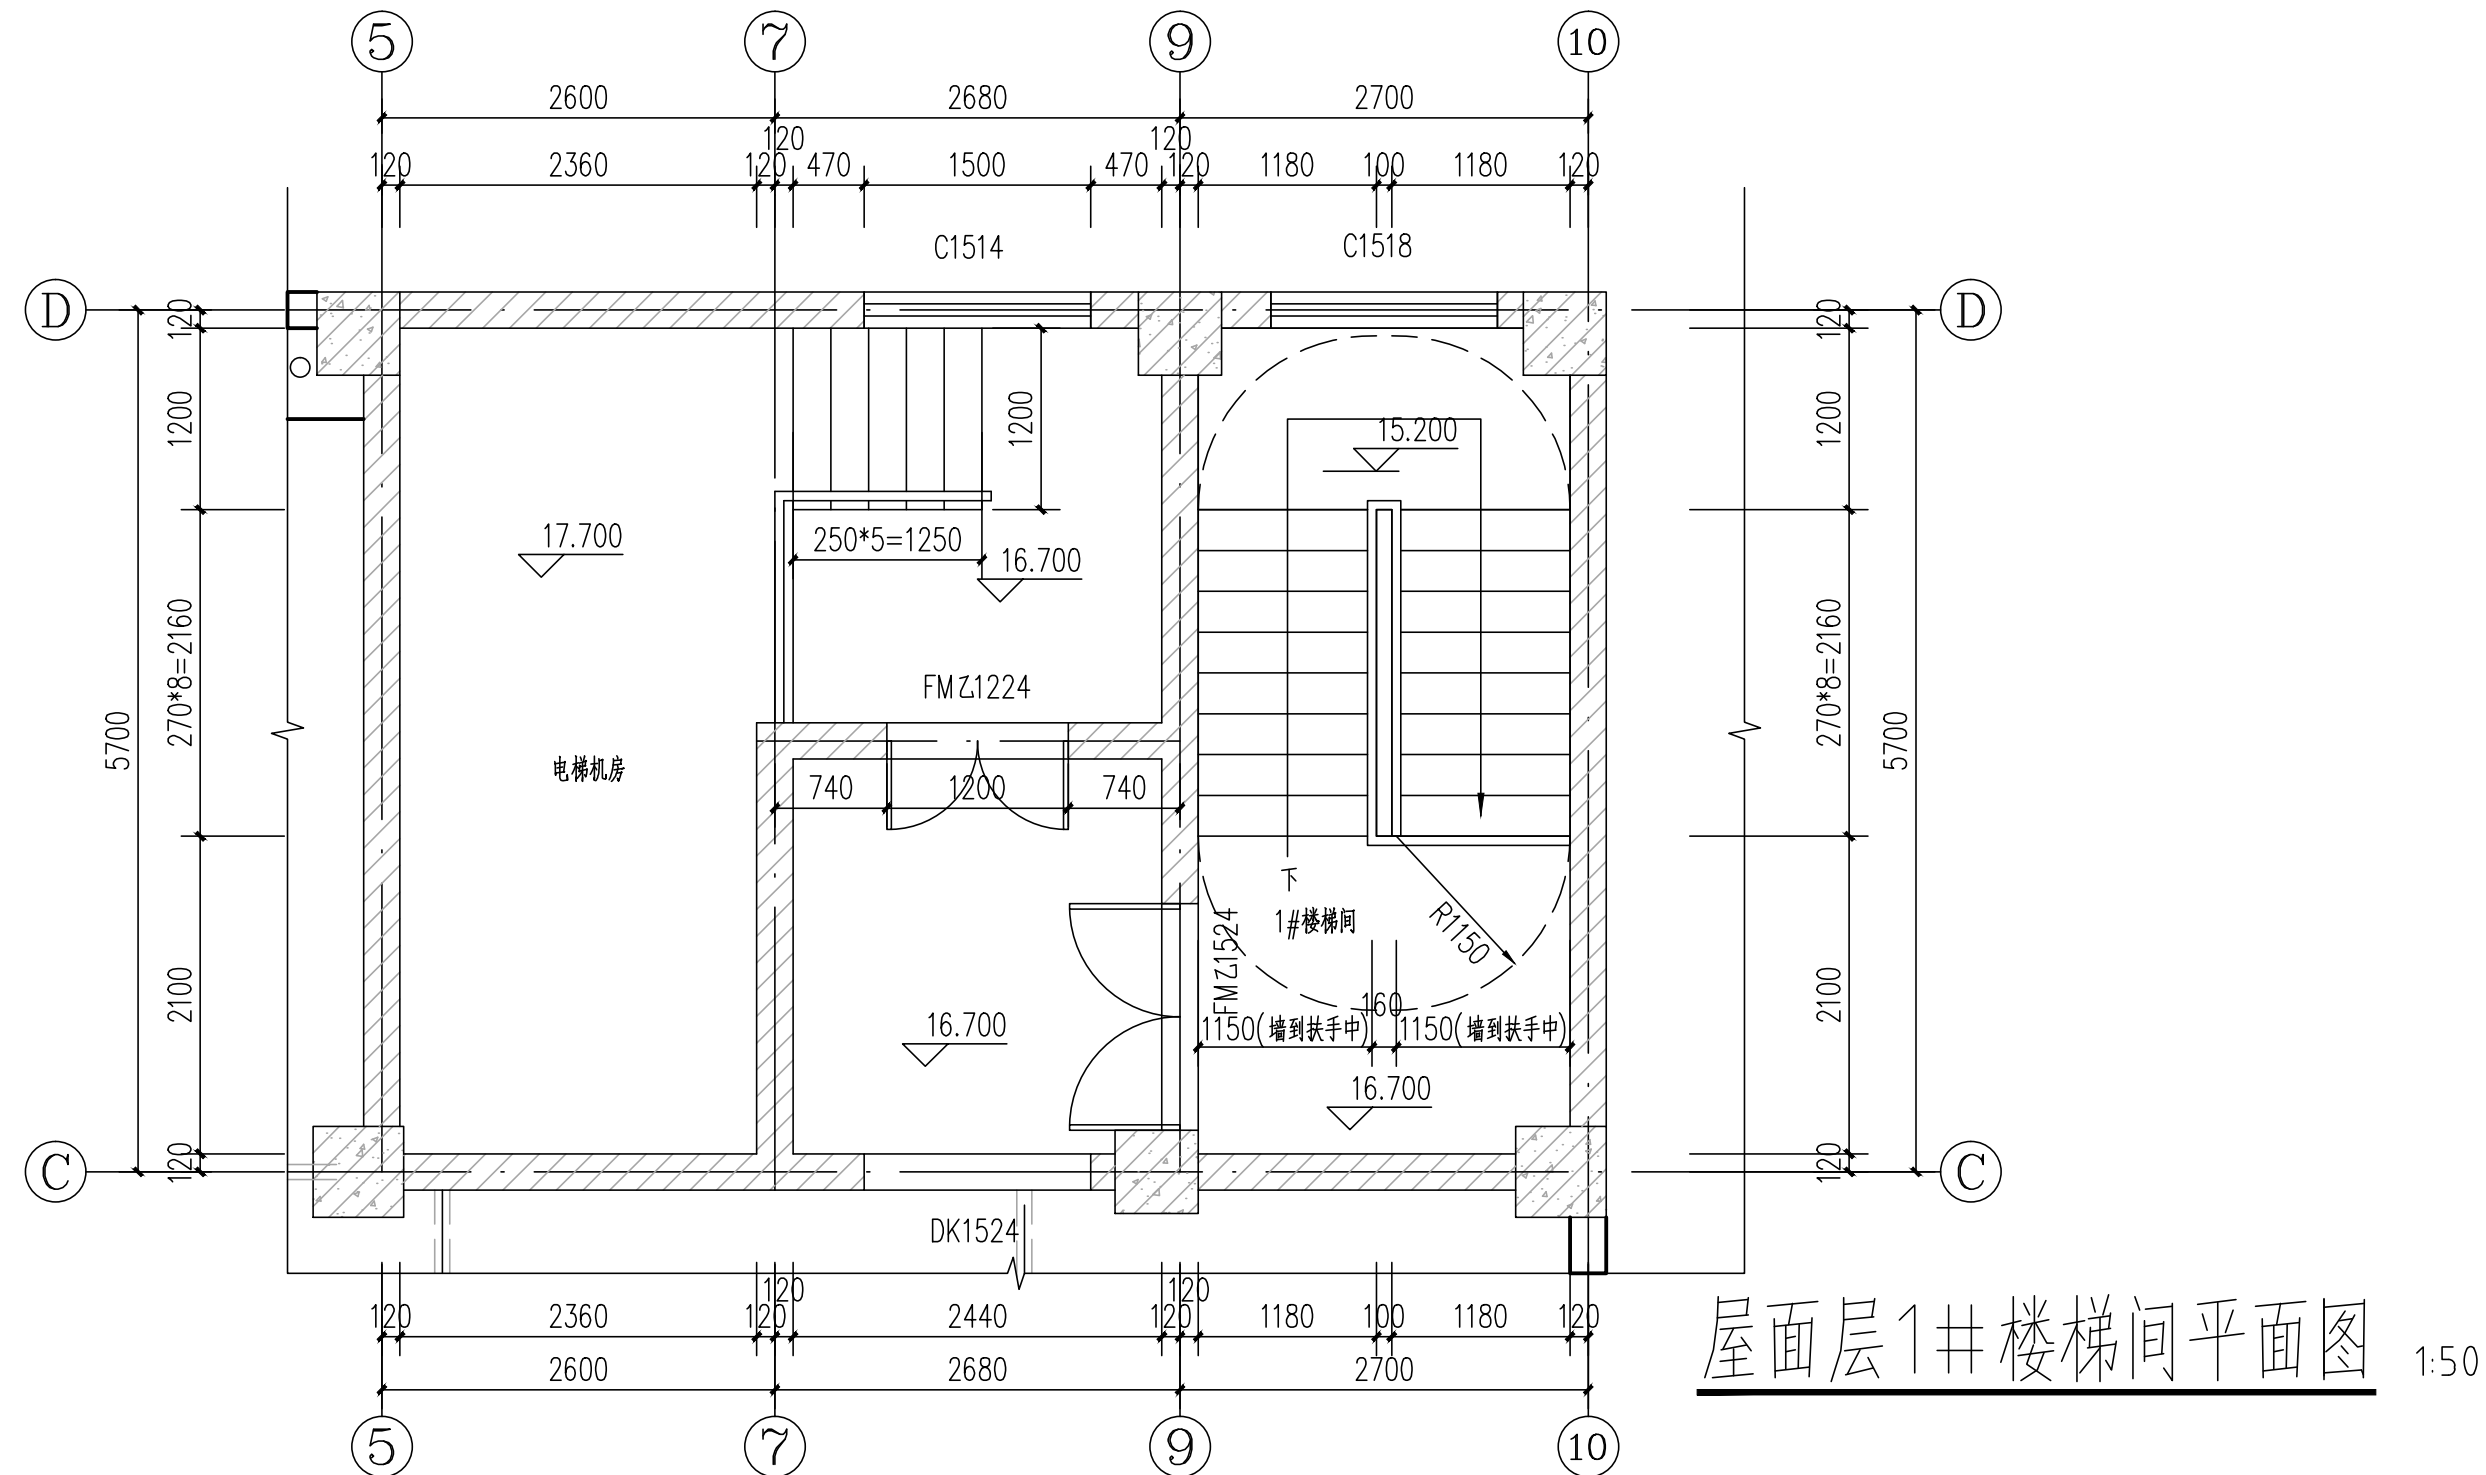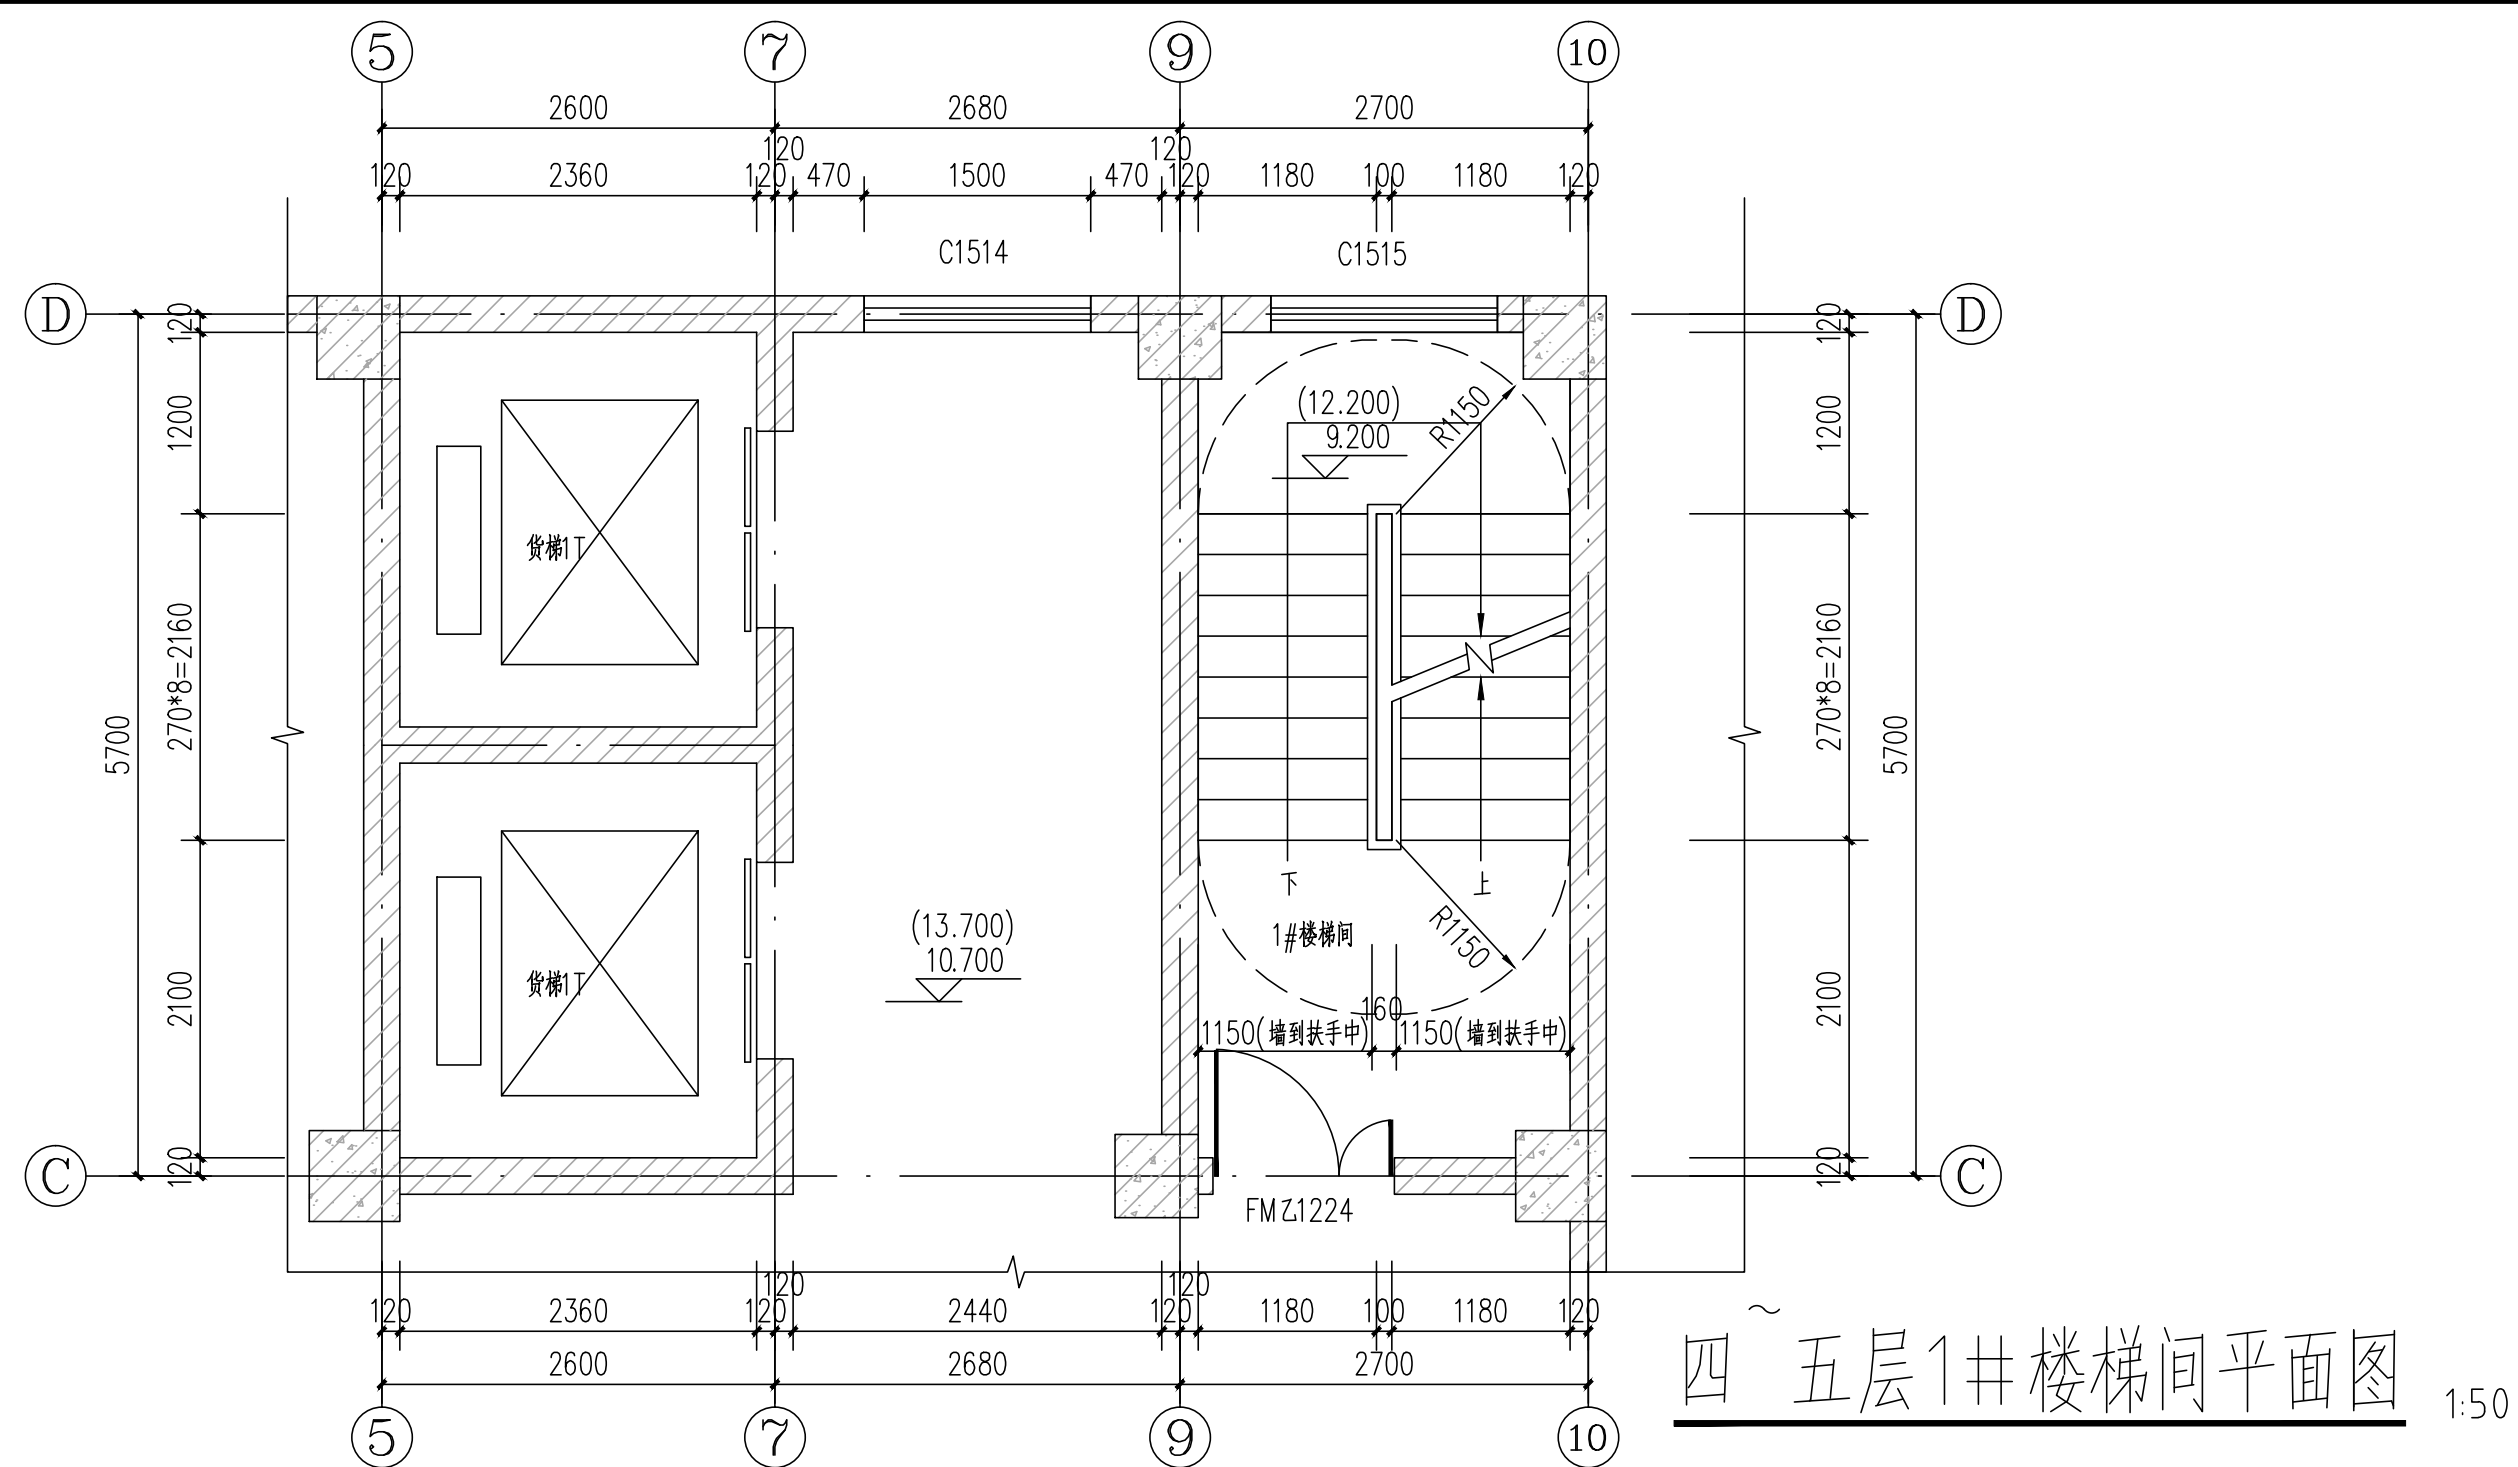[illegible]

	实 名	签 名
项目负责人	戴怡权	
专业负责人	林智锋	
设 计 人	柴冰冰	
注册（执业）章		
(按规定加盖)		
预留章		
出图章		
未盖出图专用章无效		
审图章		
竣工章		

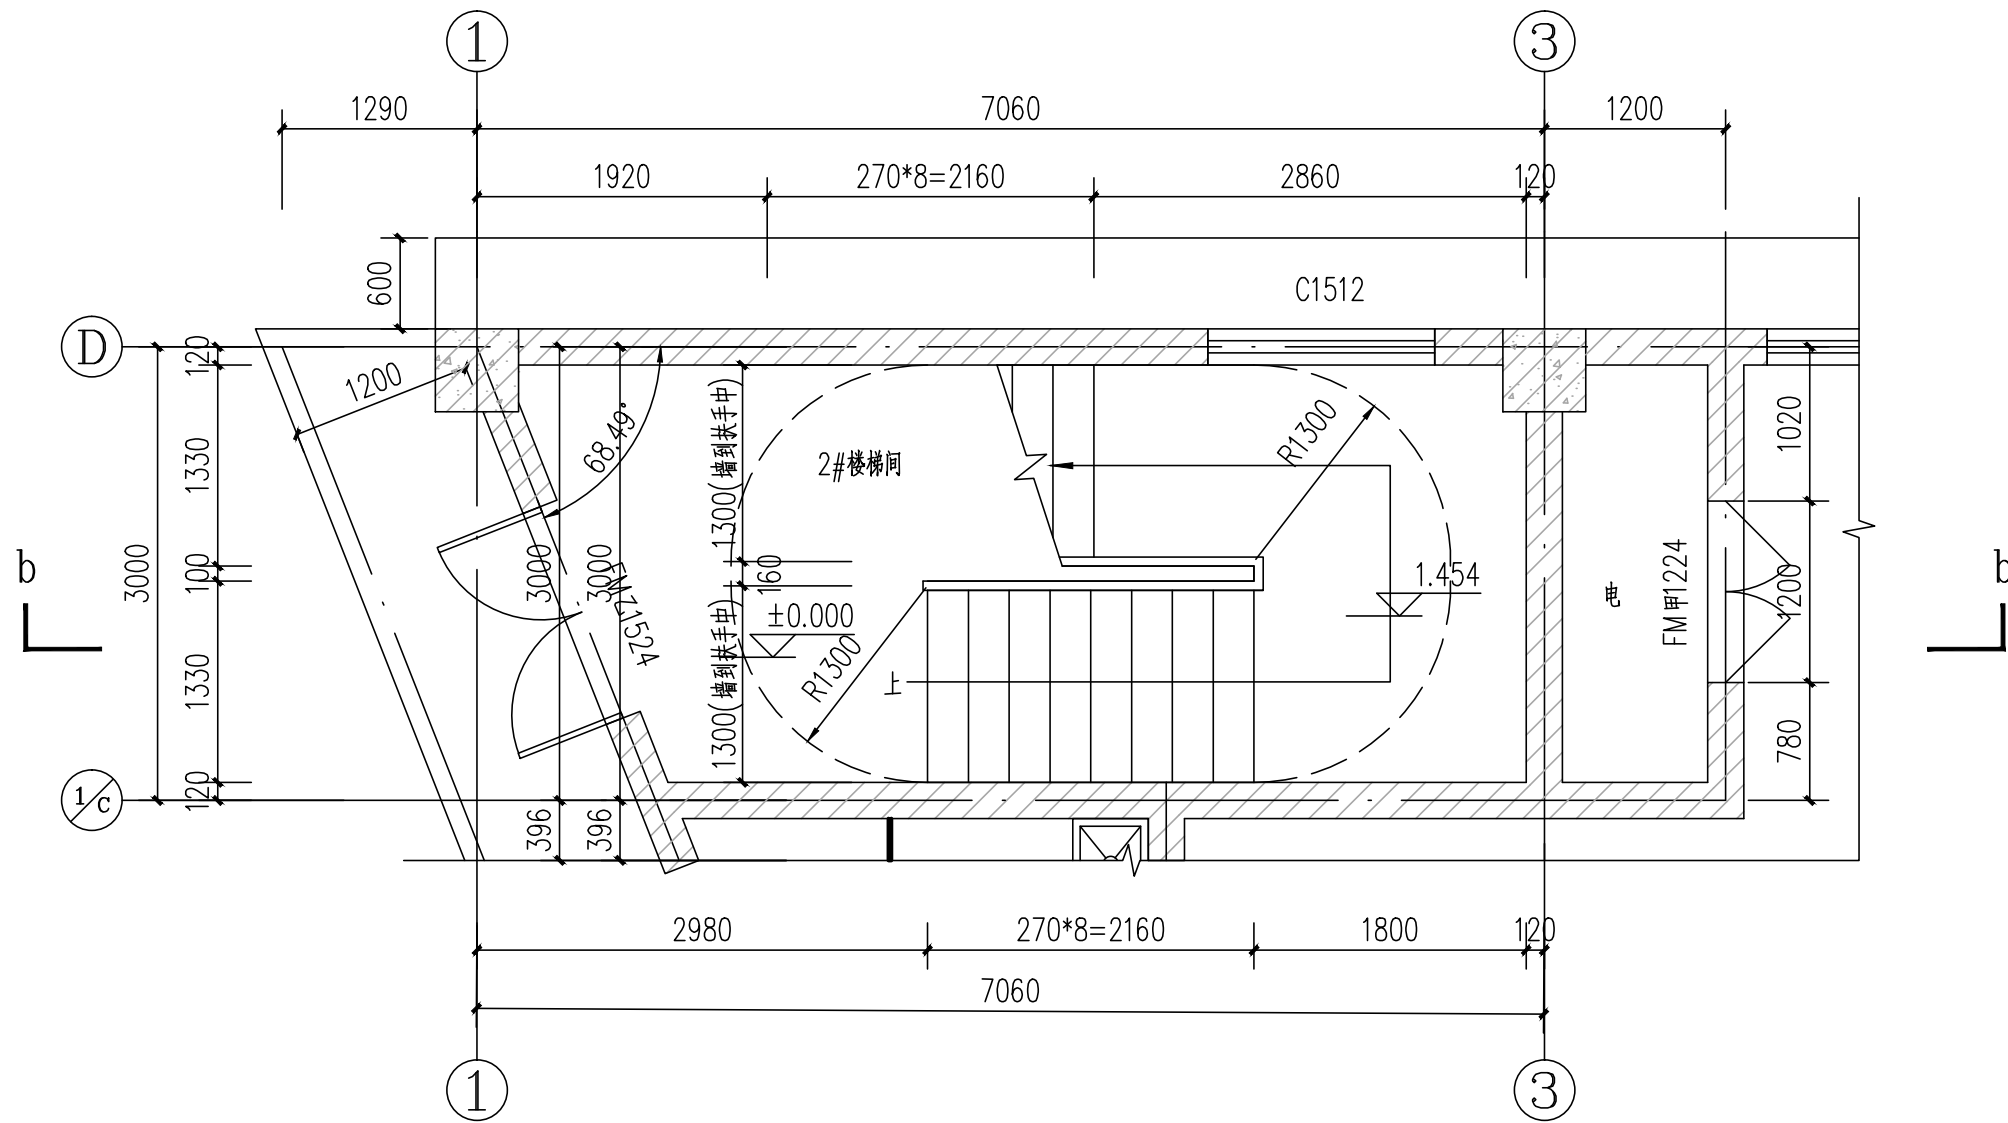

一层2#楼梯间平面图 1:50

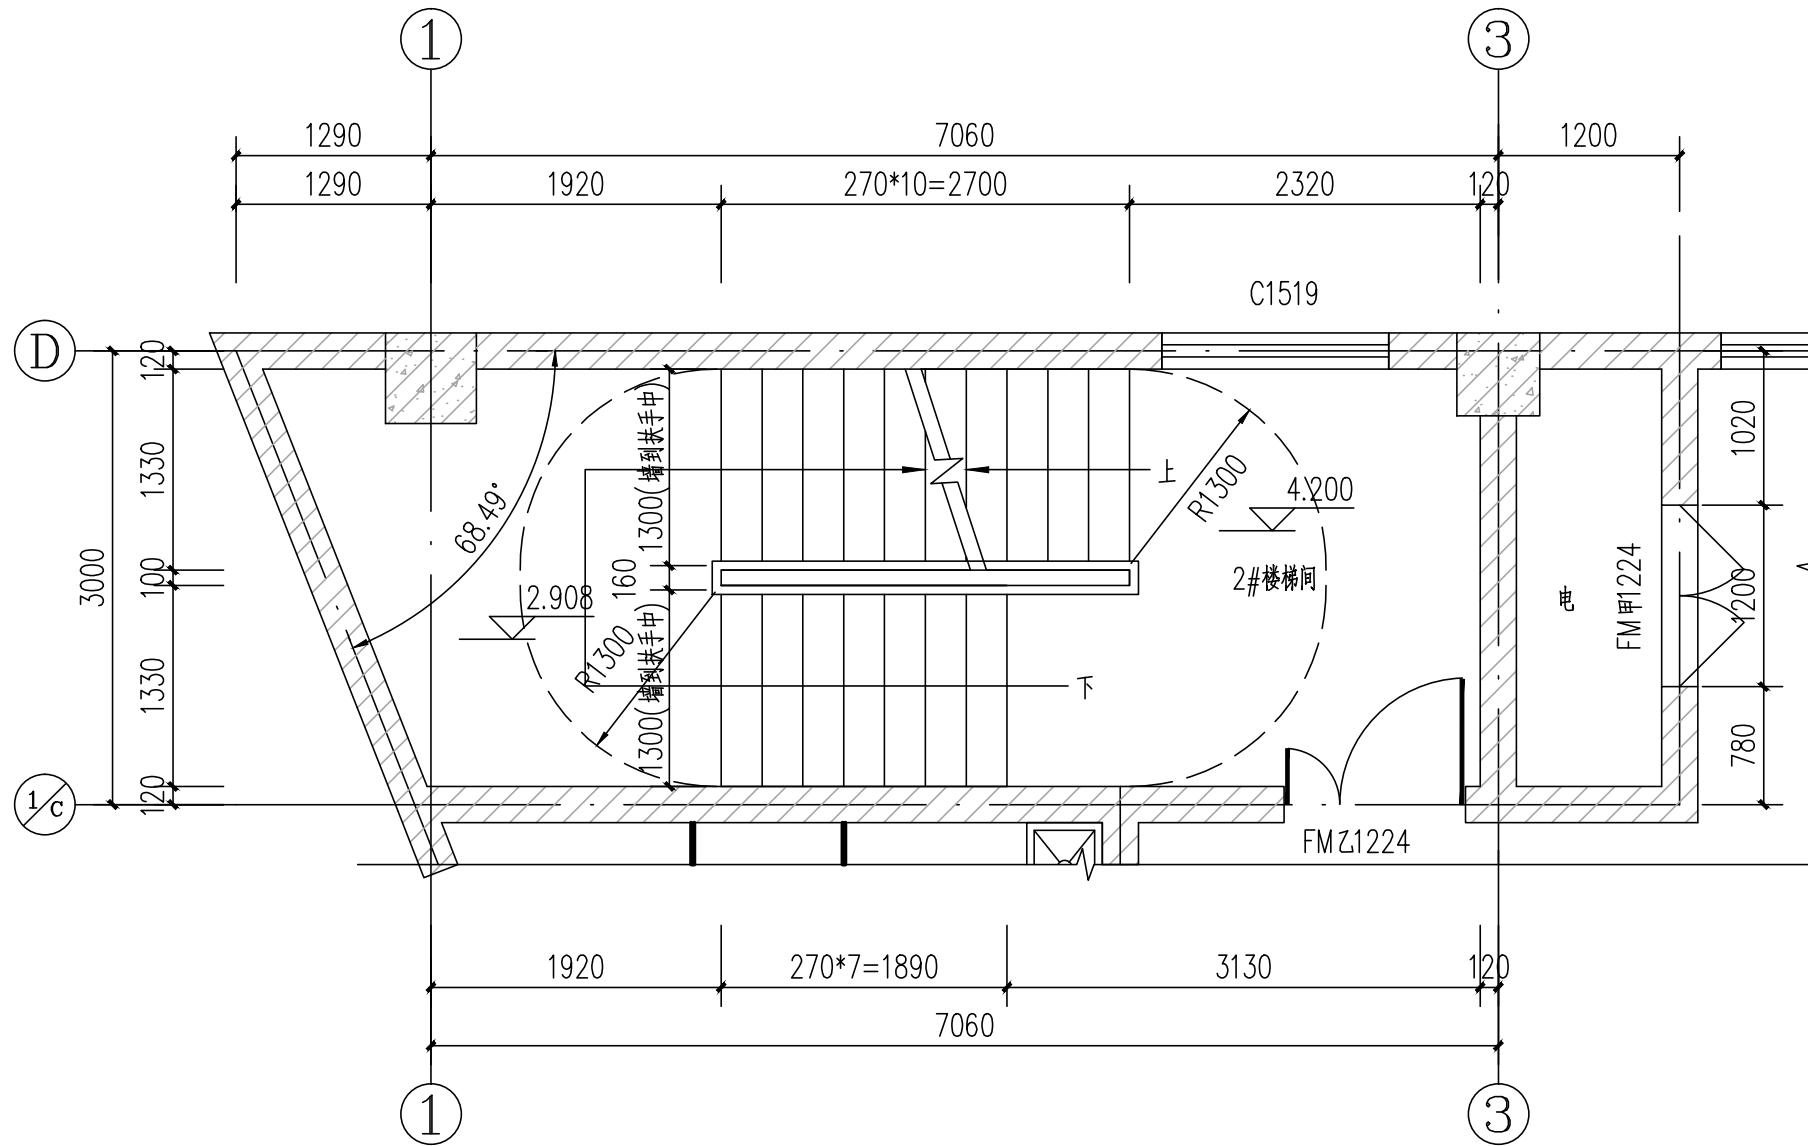

二层2#楼梯间平面图 1:50



浙江新大
工程设计有限公司

ZHEJIANG SHINDAI ENGINEERING DESIGN Co., Ltd.

建筑行业（建筑工程）乙级
风景园林工程设计专项乙级 编号 A233100637
市政行业专业乙级

地址：浙江省杭州市滨江区聚业路25号5F

建设单位

东阳恒迈电子有限公司

合作单位

备 注 栏


日期	版次	版次说明

	姓 名	签 名
审 定	郭 坚	郭坚
审 核	郭 坚	郭坚
项目负责人	戴怡权	戴怡权
专业负责人	林智锋	林智锋
校 对	钱奇峰	钱奇峰
设 计	柴冰冰	柴冰冰
绘 图	柴冰冰	柴冰冰

会 签	建筑	电气
栏	结构	暖通
	给排水	其它

项目名称	东阳恒迈电子有限公司年产500吨 高性能粘结铁氧体项目		
分项名称			
设 计 号	2023-XD91JZ-023		
图纸名称	2#楼梯一-二层平面图		
图 号	建施-16	日期	2023.12

	实 名	签 名
项目负责人	戴怡权	
专业负责人	林智锋	
设 计 人	柴冰冰	
注册（执业）章		
(按规定加盖)		
预留章		
出图章		
未盖出图专用章无效		
审图章		
竣工章		

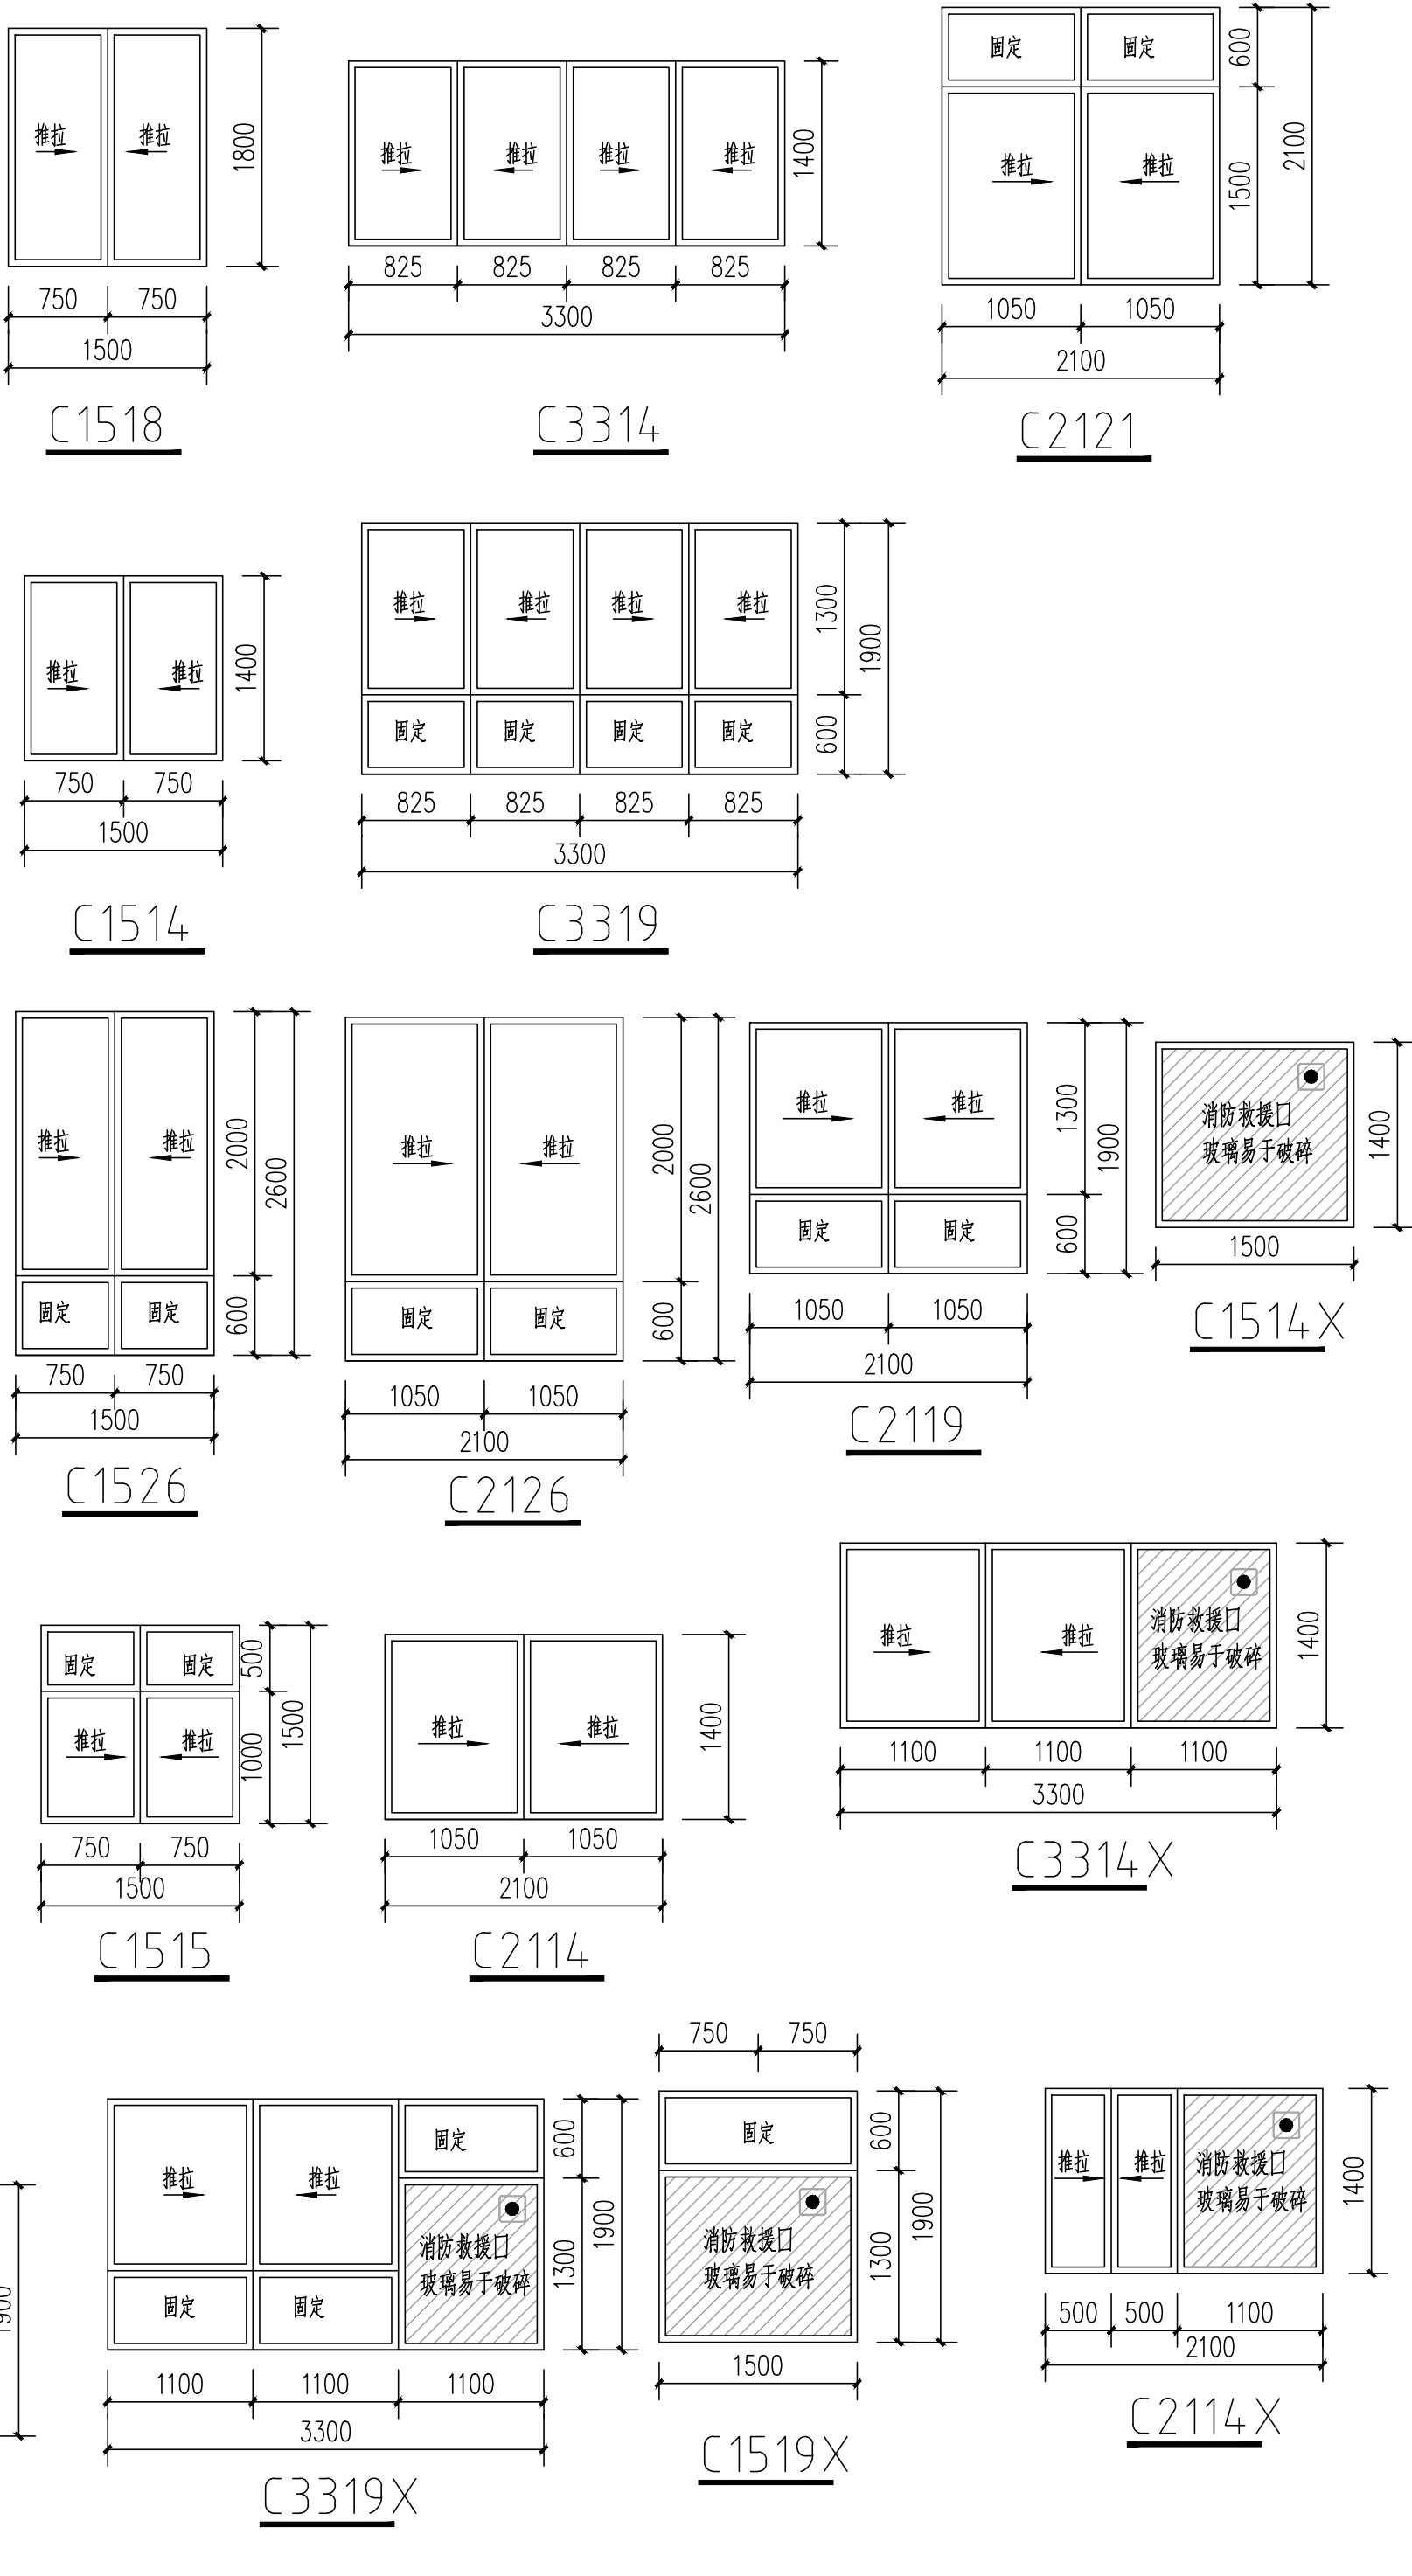

门窗表

类别	设计编号	洞口尺寸		数量(樘)					图集名称	备注
		宽度	高度	地下室	一层	二层	三—五层	屋面层		
门	FM乙1524	1500X2400			2				2011浙J23	钢质乙级隔热防火门
	FM乙1224	1200X2400				2	2*3			
	FM乙1224a	1200X2400						1		
	FM甲1522	1500X2200	1							
	FM甲1224	1200X2400			1					
	M1524	1500X2400			2			2	厂家定制	不锈钢门
	M0924	900X2400			1	1	1*3			
	M1224	1200X2400			1					
窗	C2126	2100X2600			2				2010浙J7	普通铝合金推拉窗
	C1526	1500X2600			1					
	C2121	2100X2100			1					
	C1609	1600X900			1					
	C1512	1500X1200			1					
	C2119	2100X1900				2				
	C1515	1500X1500				2	2*3			
	C3319	3300X1900				2				
	HC3319	3300X1900				1				
	C2114	2100X1400					2*3			
	C1514	1500X1400						1		
	C3314	3300X1400					2*3			
	HC3314	3300X1400					1*3			
	C1518	1500X1800						2		
	C2119X	2100X1900				1				
	C1519X	1500X1900				1				
	C3319X	3300X1900				2				
	C2114X	2100X1400					1*3			
	C1514X	1500X1400					1*3			
	C3314X	3300X1400					2*3			
门窗制作说明：										
1、门窗数量如与平面不符，以平面门窗标注为准。										
2、铝合金窗采用80系列，8mm厚白玻，卫生间窗磨砂玻璃。 8厚普通白玻璃最大许用面积1.8平方米。										
3、所有门窗开启方向及立面分格形式参照有关标准图集及详图要求。										
4、所有门窗制作及安装的质量标准均按有关标准图集的要求及相应的技术标准。										
5、所有防火门、防火窗必须由专业生产厂家加工制作并应符合相应的防火等级要求。										
6、所有门窗配件均按规定配置并符合质量要求。										
7、作为防护措施的固定窗应采用夹层玻璃，其厚度不小于16.78mm，玻璃边框嵌固须有足够强度以满足一定的冲撞要求。										
8、根据门窗分隔图，由门窗制作单位根据本图实际情况另行设计。										
9、其外包尺寸均为结构留洞尺寸。										
10、建筑物需要以玻璃作为建筑材料的下列部位必须使用安全玻璃：										
1.7层及7层以上建筑物外开窗； 2.面积大于0.9平方米的窗玻璃或玻璃底边离最终装修面小于500mm的落地窗；										
3.幕墙、活动门、固定门玻璃； 4.倾斜装嵌窗，各类天棚(含天窗、采光顶)、吊顶； 5.观光电梯及其外围护；										
6.室内隔断、浴室围护和屏风； 7、楼梯、阳台、平台走廊的栏板和中庭内栏板； 8、用于承受人行行走的地面板；										
9.观光电梯及其外围护； 10.公共建筑物的出入口、门厅等部位； 11.易遭受撞击、冲击而造成人体伤害的其他部位。										
门窗玻璃的选用应符合《建筑玻璃应用技术规程》JGJ113—2015及《建筑安全玻璃管理规定》发改运行(2003)2116号规定。										
11、疏散门为子母门时子门不设置手动门栓。 子母门的大扇门开启后的通行净宽度不应小于800。										
12、设置在高处不便于直接开启的可开启外窗应在距地面高度为1.3m~1.5m的位置设置手动开启装置。										
外开窗的开启角度大于70度，且采取防脱落的措施										

浙江新大
工程设计有限公司
ZHEJIANG SHINDAI ENGINEERING DESIGN Co., Ltd.

建筑行业（建筑工程）乙级
风景园林工程设计专项乙级 编号 A233100637
市政行业专业乙级
地址：浙江省杭州市滨江区聚业路25号5F

建设单位


东阳恒迈电子有限公司

合作单位


备 注 栏

日期	版次	版次说明
	姓 名	签 名
审 定	郭 坚	郭 坚
审 核	郭 坚	郭 坚
项目负责人	戴怡权	戴怡权
专业负责人	林智锋	林智锋
校 对	钱奇峰	钱奇峰
设 计	柴冰冰	柴冰冰
绘 图	柴冰冰	柴冰冰
会 签	建 筑	电 气
签 栏	结 构	暖 通
	给 排 水	其 它
项目名称	东阳恒迈电子有限公司年产500吨高性能粘结铁氧体项目	
分项名称		
设 计 号	2023-XD91JZ-023	
图纸名称	门窗大样	
图 号	建施-21	日期 2023.12


	实 名	签 名
项目负责人	戴怡权	
专业负责人	林智锋	
设 计 人	柴冰冰	
注册（执业）章		
	(按规定加盖)	
预留章		
出图章		
	未盖出图专用章无效	
审图章		
竣工章		

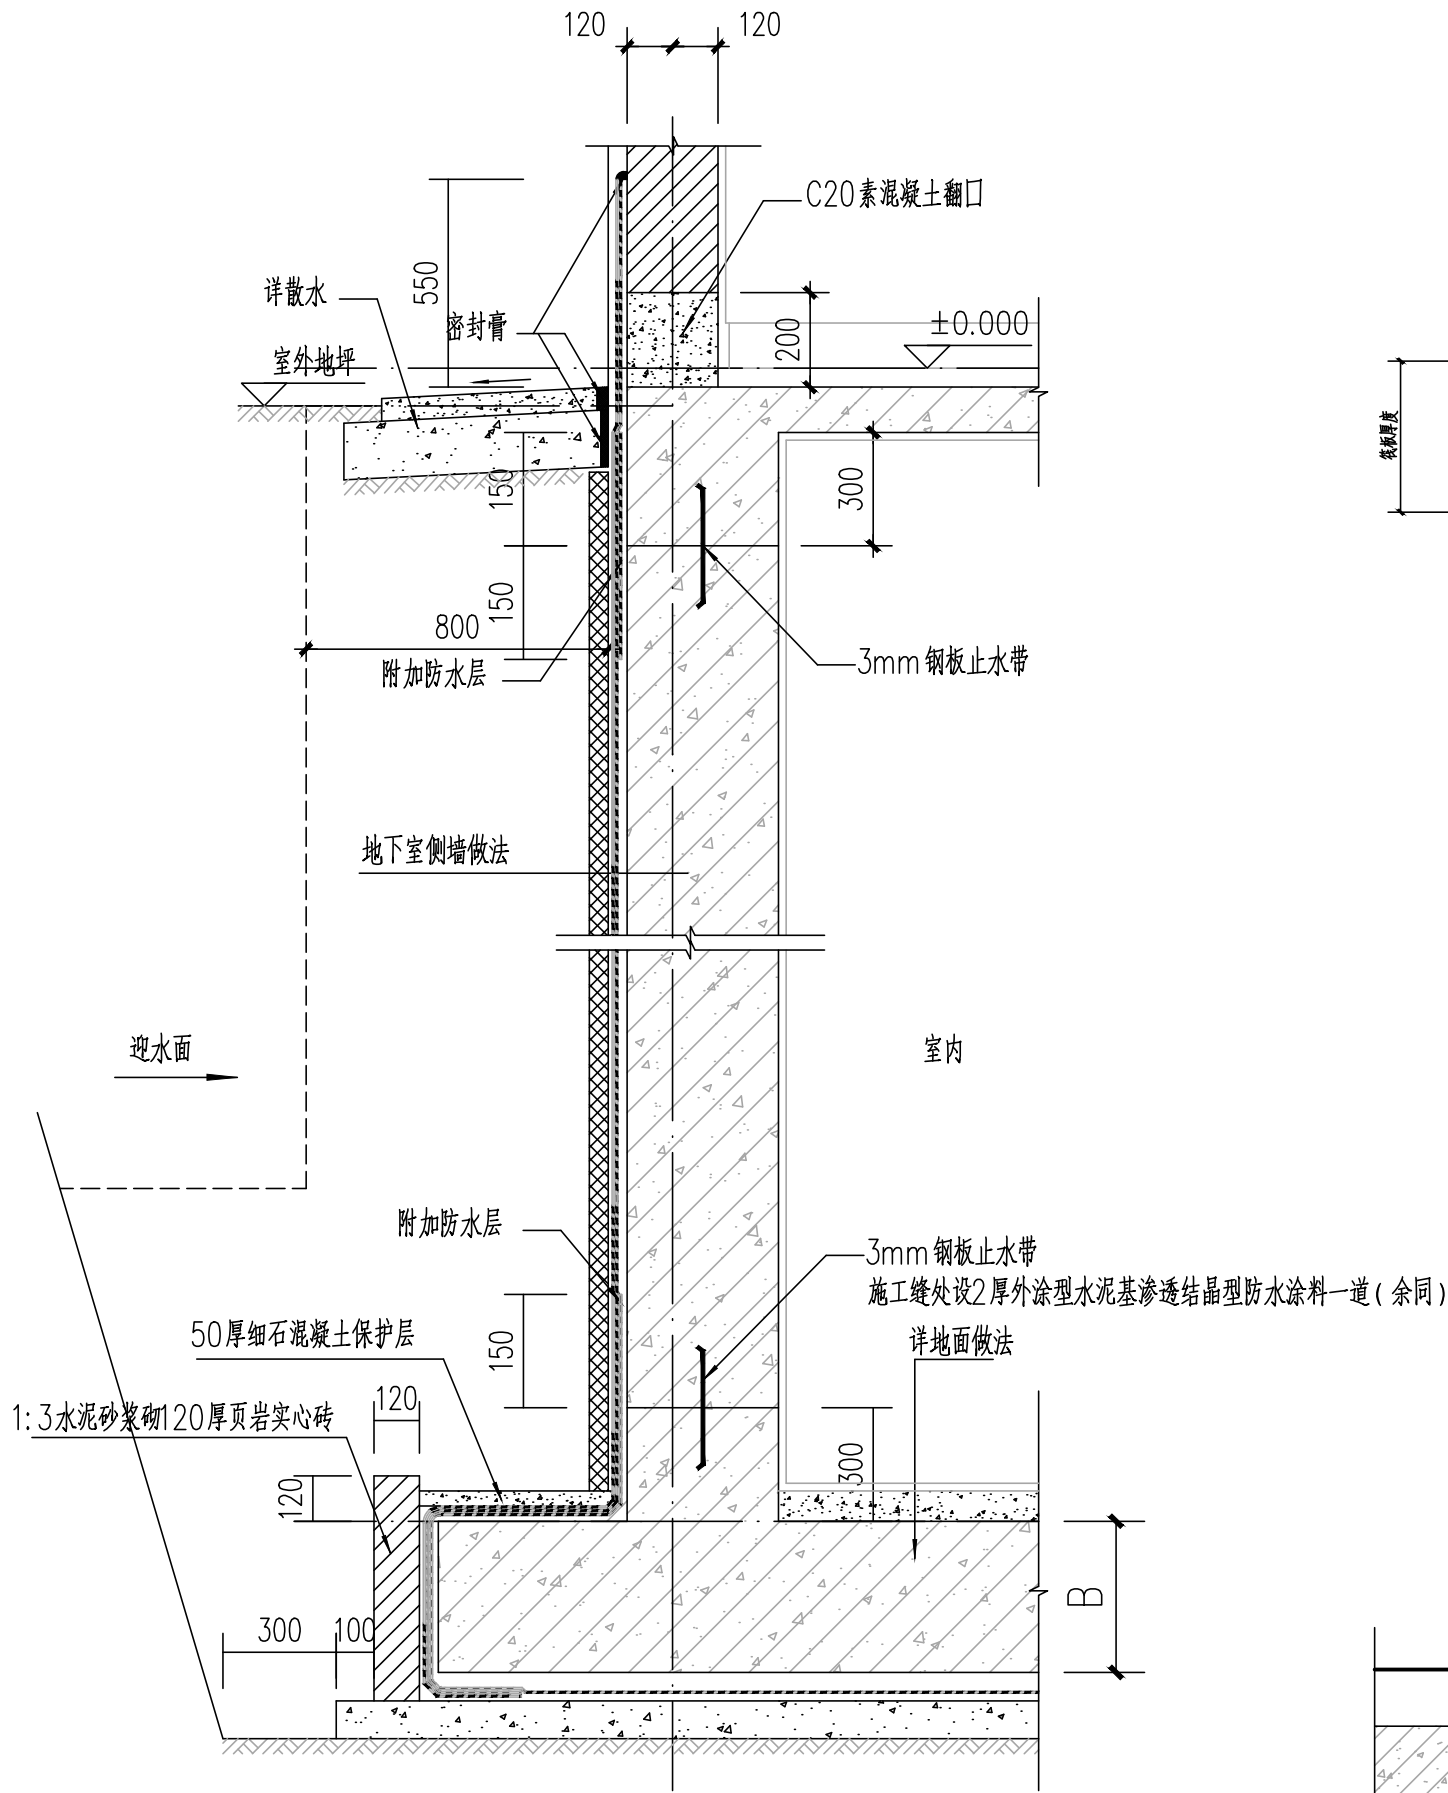


1
03 地下室防水大样 1:20

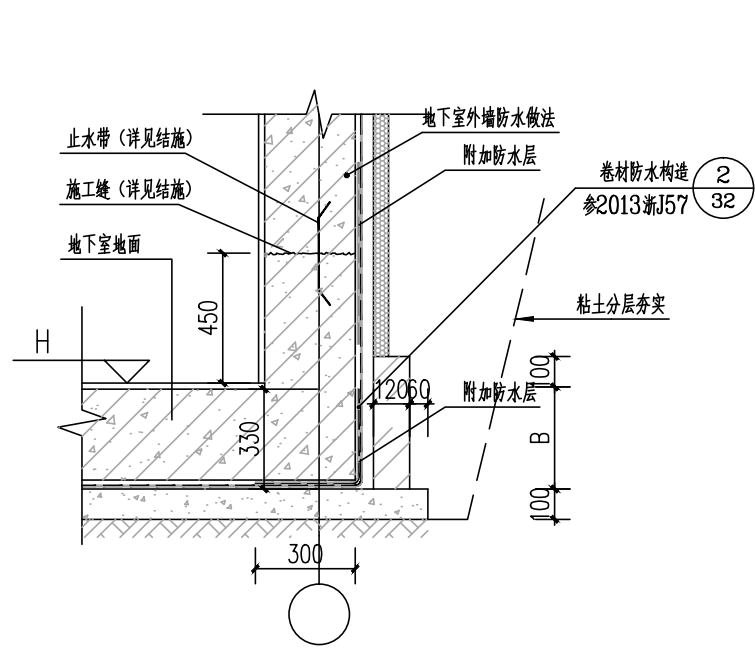


卷材防水构造 1:25

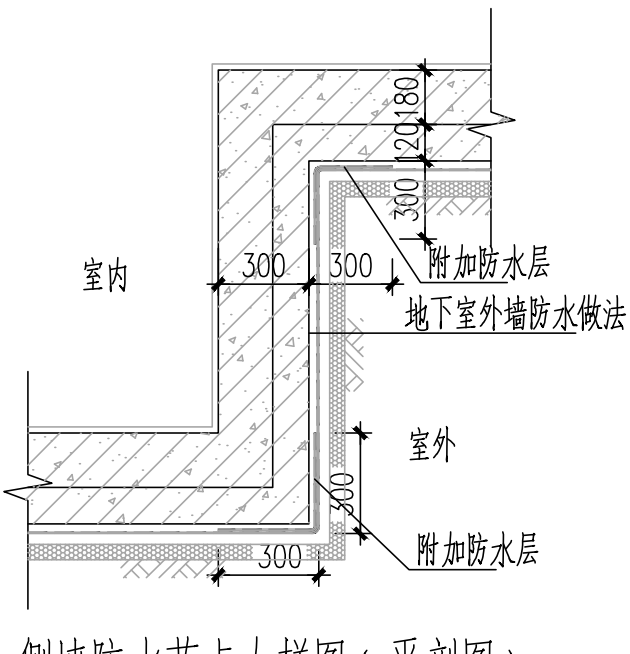

侧墙防水节点大样图 (平剖图) 1:25

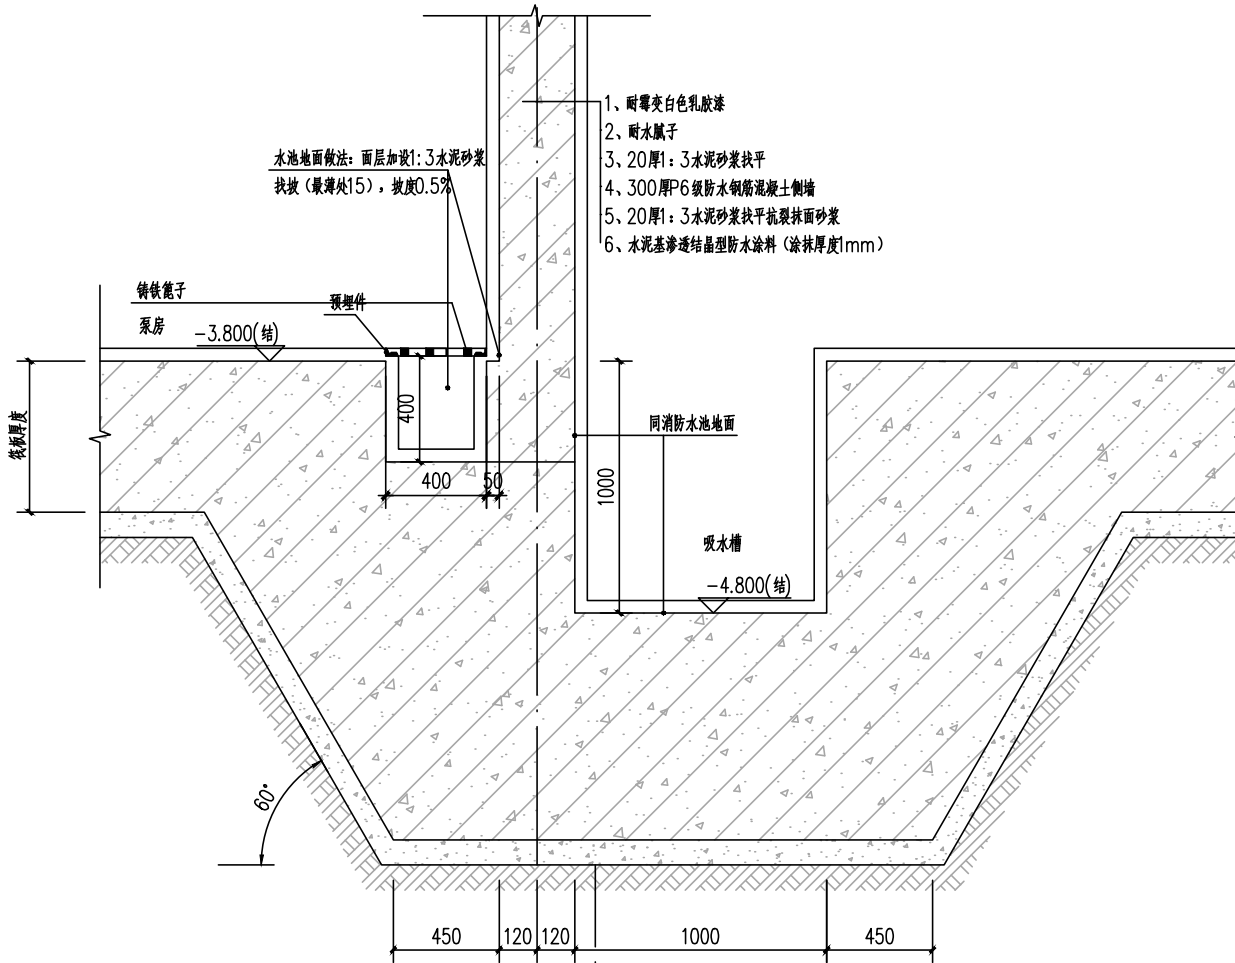

2
03 吸水槽连排水沟大样图 1:20

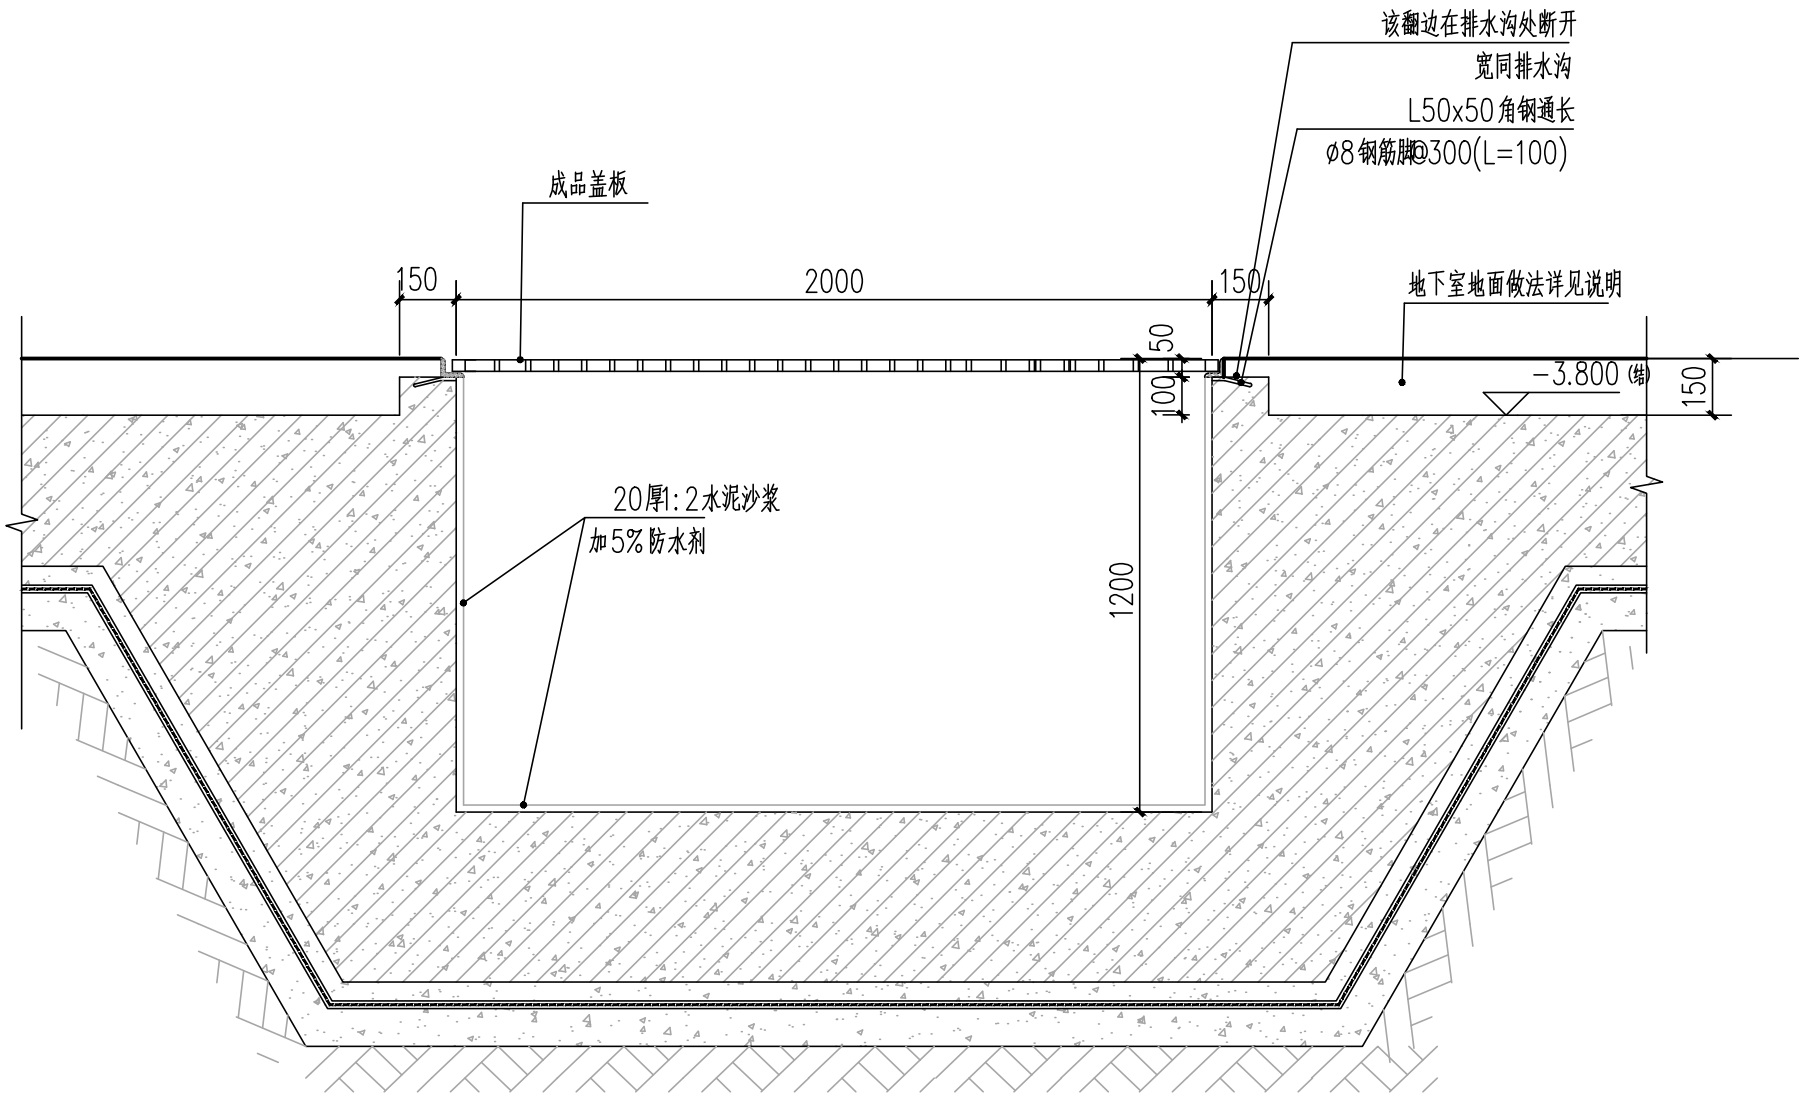

3
03 集水井大样图 1:20

 浙江新大 工程设计有限公司 ZHEJIANG SHINDAI ENGINEERING DESIGN Co.,Ltd. 建筑行业（建筑工程）乙级 风景园林工程设计专项乙级 市政行业专业乙级 编号 A233100637 地址：浙江省杭州市滨江区聚业路25号5F			
建设单位			
东阳恒迈电子有限公司			
合作单位			
备 注 栏			