东阳市南市街道五一村俞坞自然村规划局部调整公示图 （调整后）

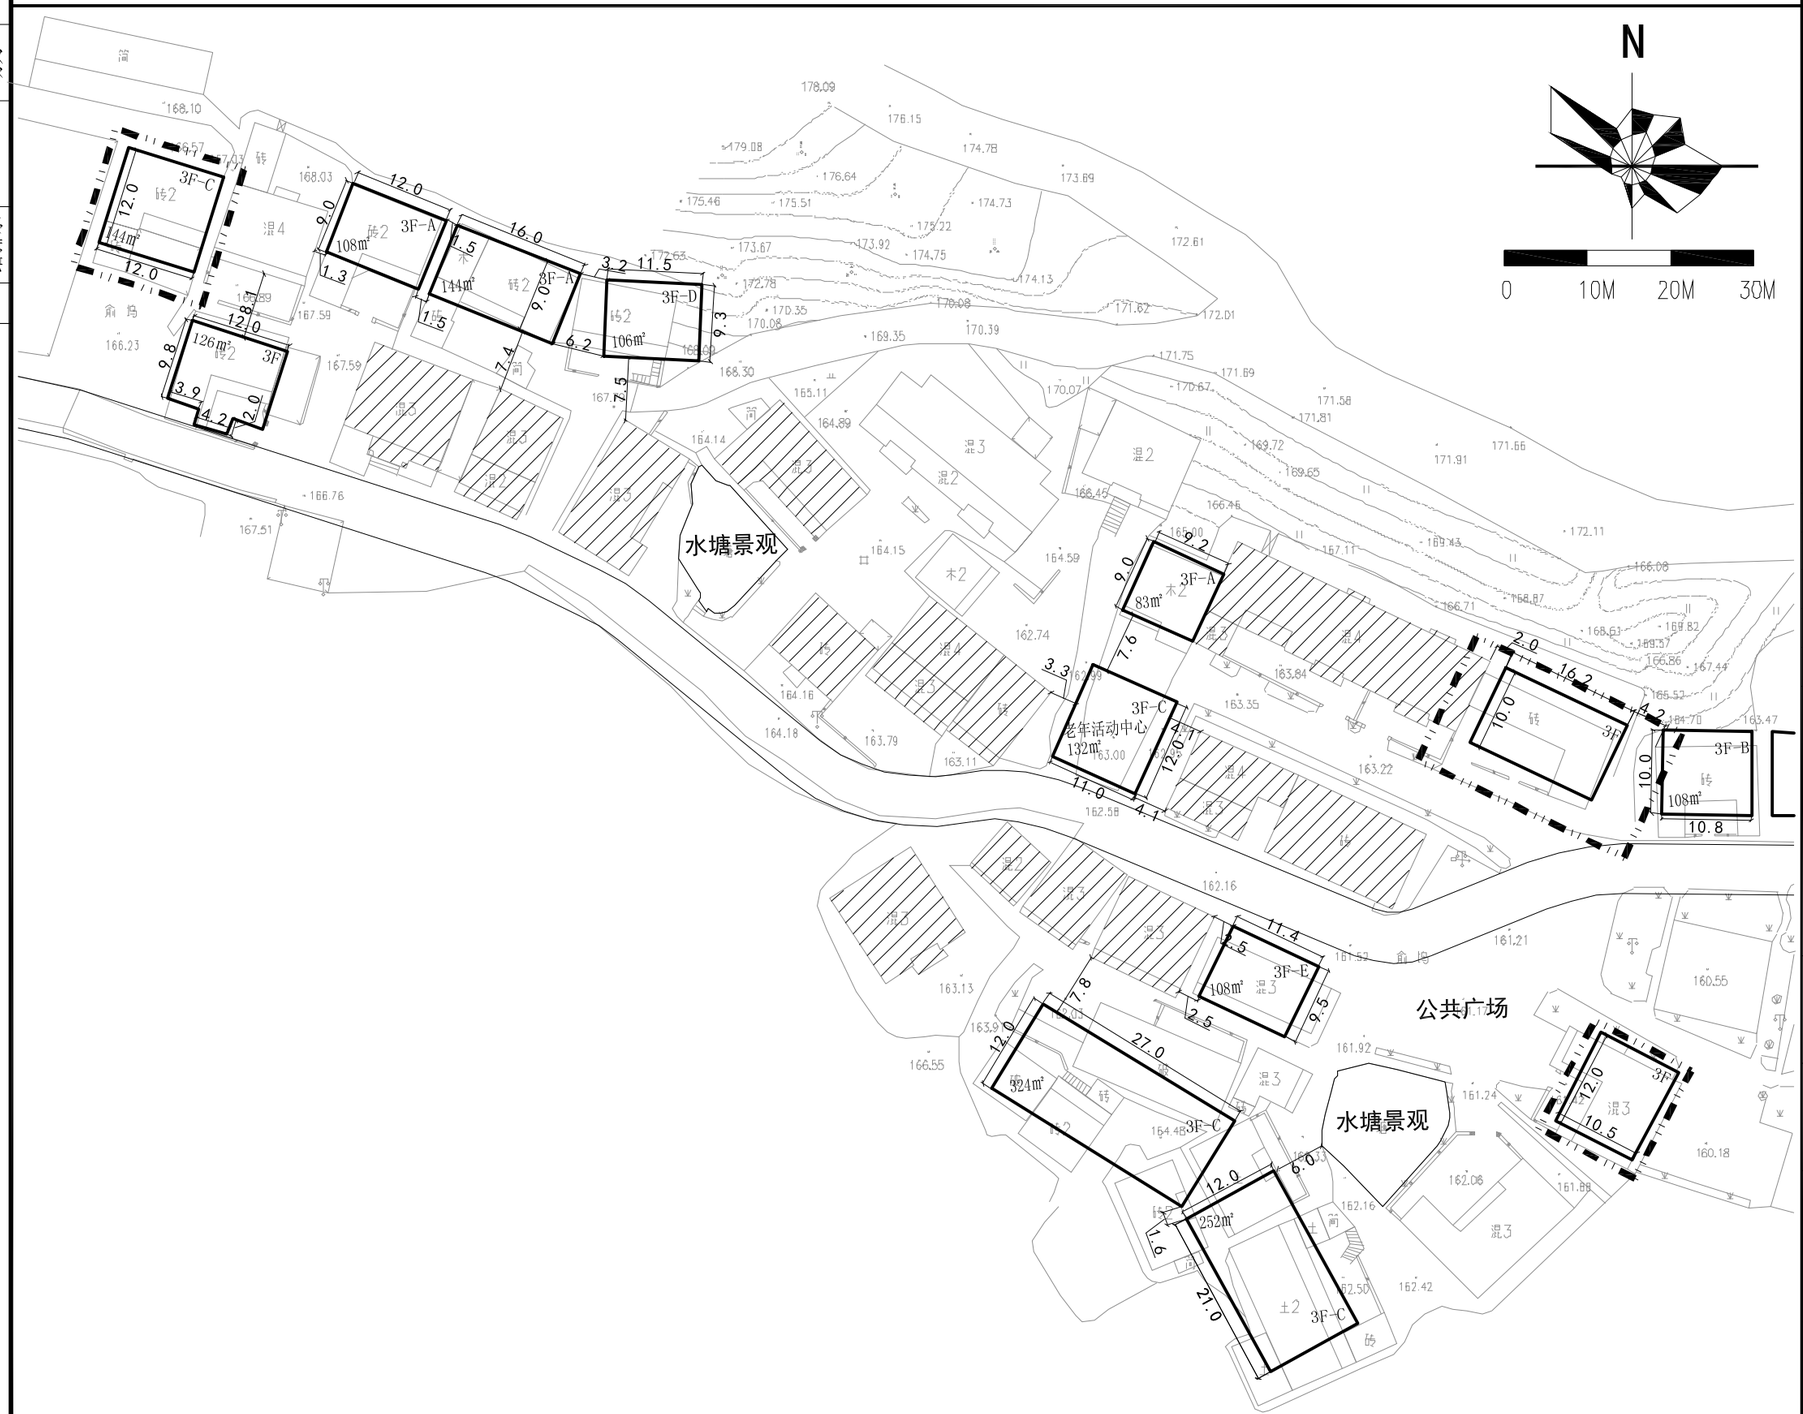

电气	暖通	动力
建筑	结构	给排水
会签栏		

设计单位/DESIGN

DPADO
PLANNING & ARCHITECTURAL

东阳市规划建筑设计院有限公司
DONGYANG PLANNING & ARCHITECTURAL DESIGN INSTITUTE Co.,Ltd
浙江省东阳市新江路1号
电话 Tel：+86 (0579) 8665 9580 传真 Fax：+86 (0579) 8665 9570

证书等级：城乡规划编制乙级
证书编号：浙自然资规划22330053号
证书等级：建筑行业（建筑工程） 乙级
市政行业（道路\排水）丙级
证书编号：A233012764

审定 AUTHORIZED FOR ISSUE BY	韦健燎	
审核 REVIEWED BY	张含斌	
项目负责人 PROJECT DIRECTOR	陈 刚	
专业负责人 DISCIPLINE RESPONSIBLE BY	陈 刚	
校对 CHECKED BY	杨宗侠	
设计 DESIGNED BY	张含斌	
绘图 DRAWN BY	张含斌	

盖章栏 STAMP 未盖出图专用章无效

建设单位 CLIENT

工程名称 PROJECT
南市街道五一村俞坞自然村

子项名称 ITEM
规划局部调整

图名 DRAWING TITLE
规划调整公示图

工程号 PRD NO.

图号 DRAWING NO.

专业 DISCIPLINE	日期 DATE