


东阳市横店镇米塘区块规划（局部调整）

调整前总图

0m 25m 50m 75m

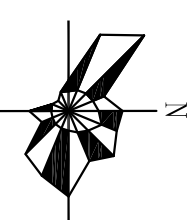

PLANNING & ARCHITECTURAL

东阳市规划设计院有限公司

DONGYANG PLANNING & ARCHITECTURAL DESIGN INSTITUTE Co., Ltd

浙江省东阳市新江路1号

电话: 0579-8665 9580 传真: 0579-8665 9570

证书等级: 城乡规划编制乙级

证书编号: 浙自资规乙字22330053号

证书等级: 建筑行业(建筑工程)乙级

证书编号: A233012704

审定

AUTHORIZED FOR ISSUE BY

审核

REVIEWED BY

项目负责人

PROJECT DIRECTOR

专业负责人

DISCIPLINE RESPONSIBLE BY

校对

CHECKED BY

设计

DESIGNED BY


绘图

DRAWN BY

盖章栏

STAMP

未盖出图专用章无效

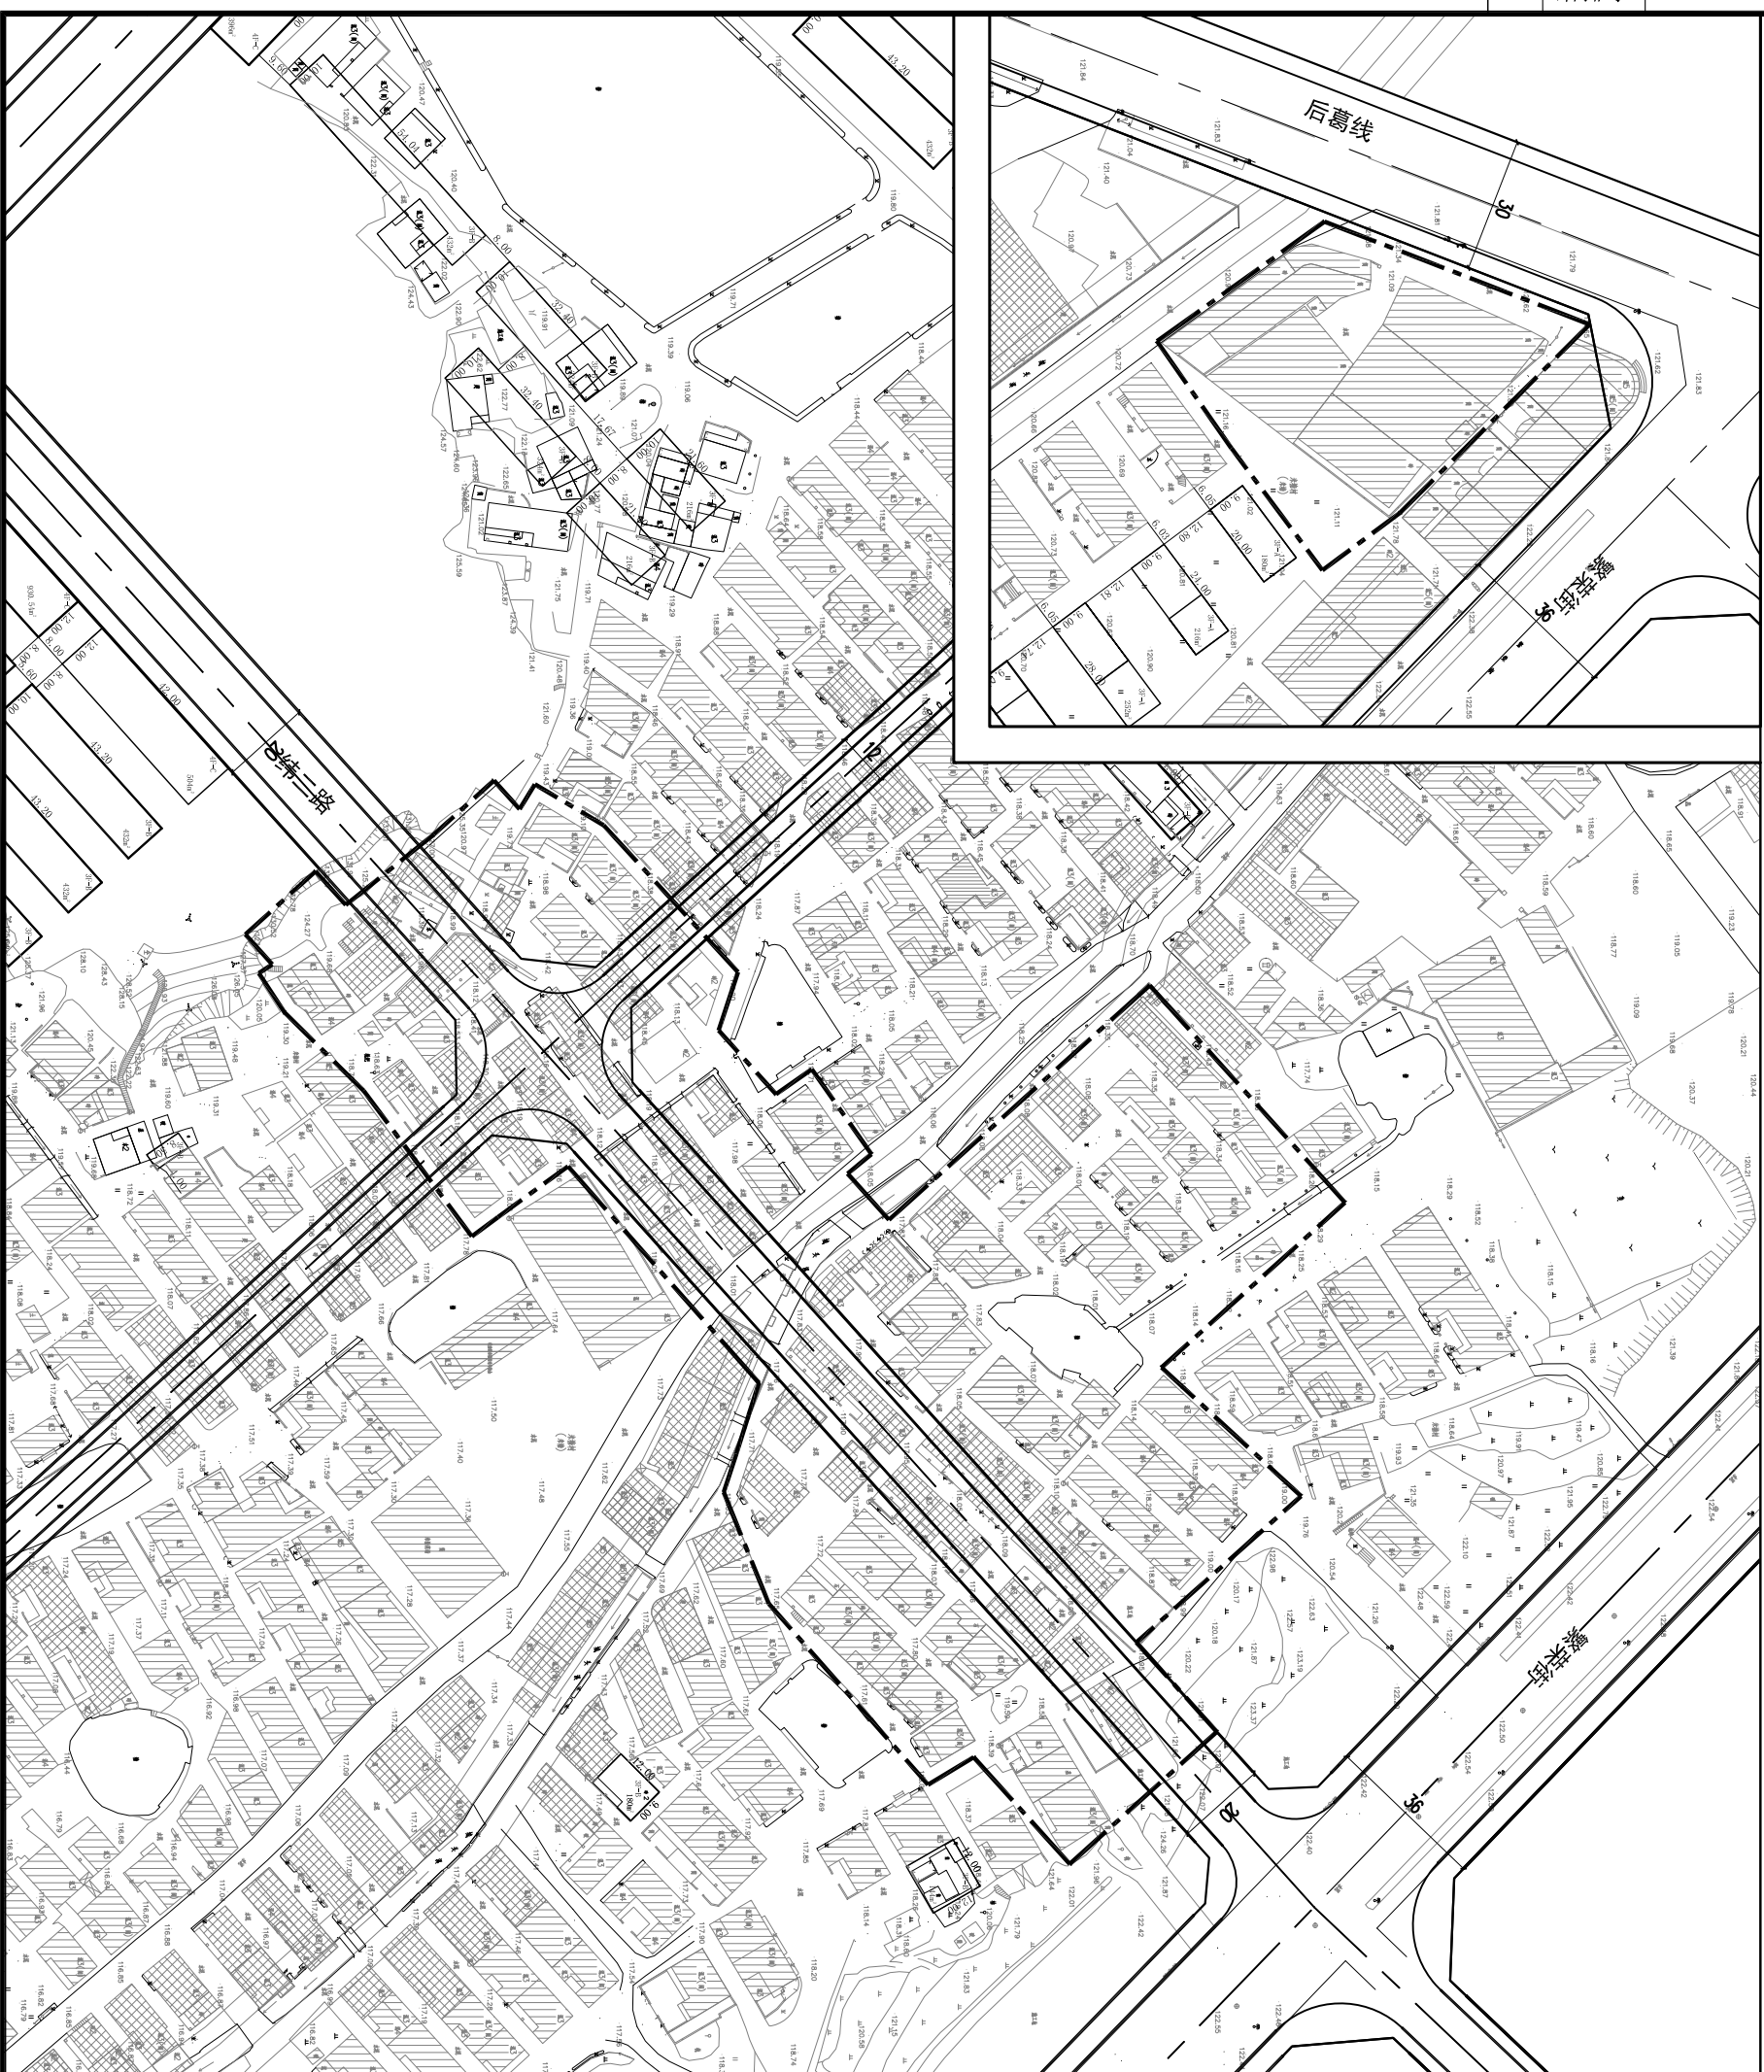

| 图例 | |
|----|--------|
| | 调整范围 |
| | 现状保留建筑 |
| | 规划建筑 |

| | |
|---------------|------------|
| 图名 | 调整前总图 |
| DRAWING TITLE | 调整前总图 |
| 工程号 | 2023125(横) |
| PRO NO. | 2023125(横) |
| 图号 | |
| DRAWING NO. | |
| 专业 | 规划 |
| DISCIPLINE | 规划 |
| 日期 | 2023.11 |
| DATE | 2023.11 |