


修改前

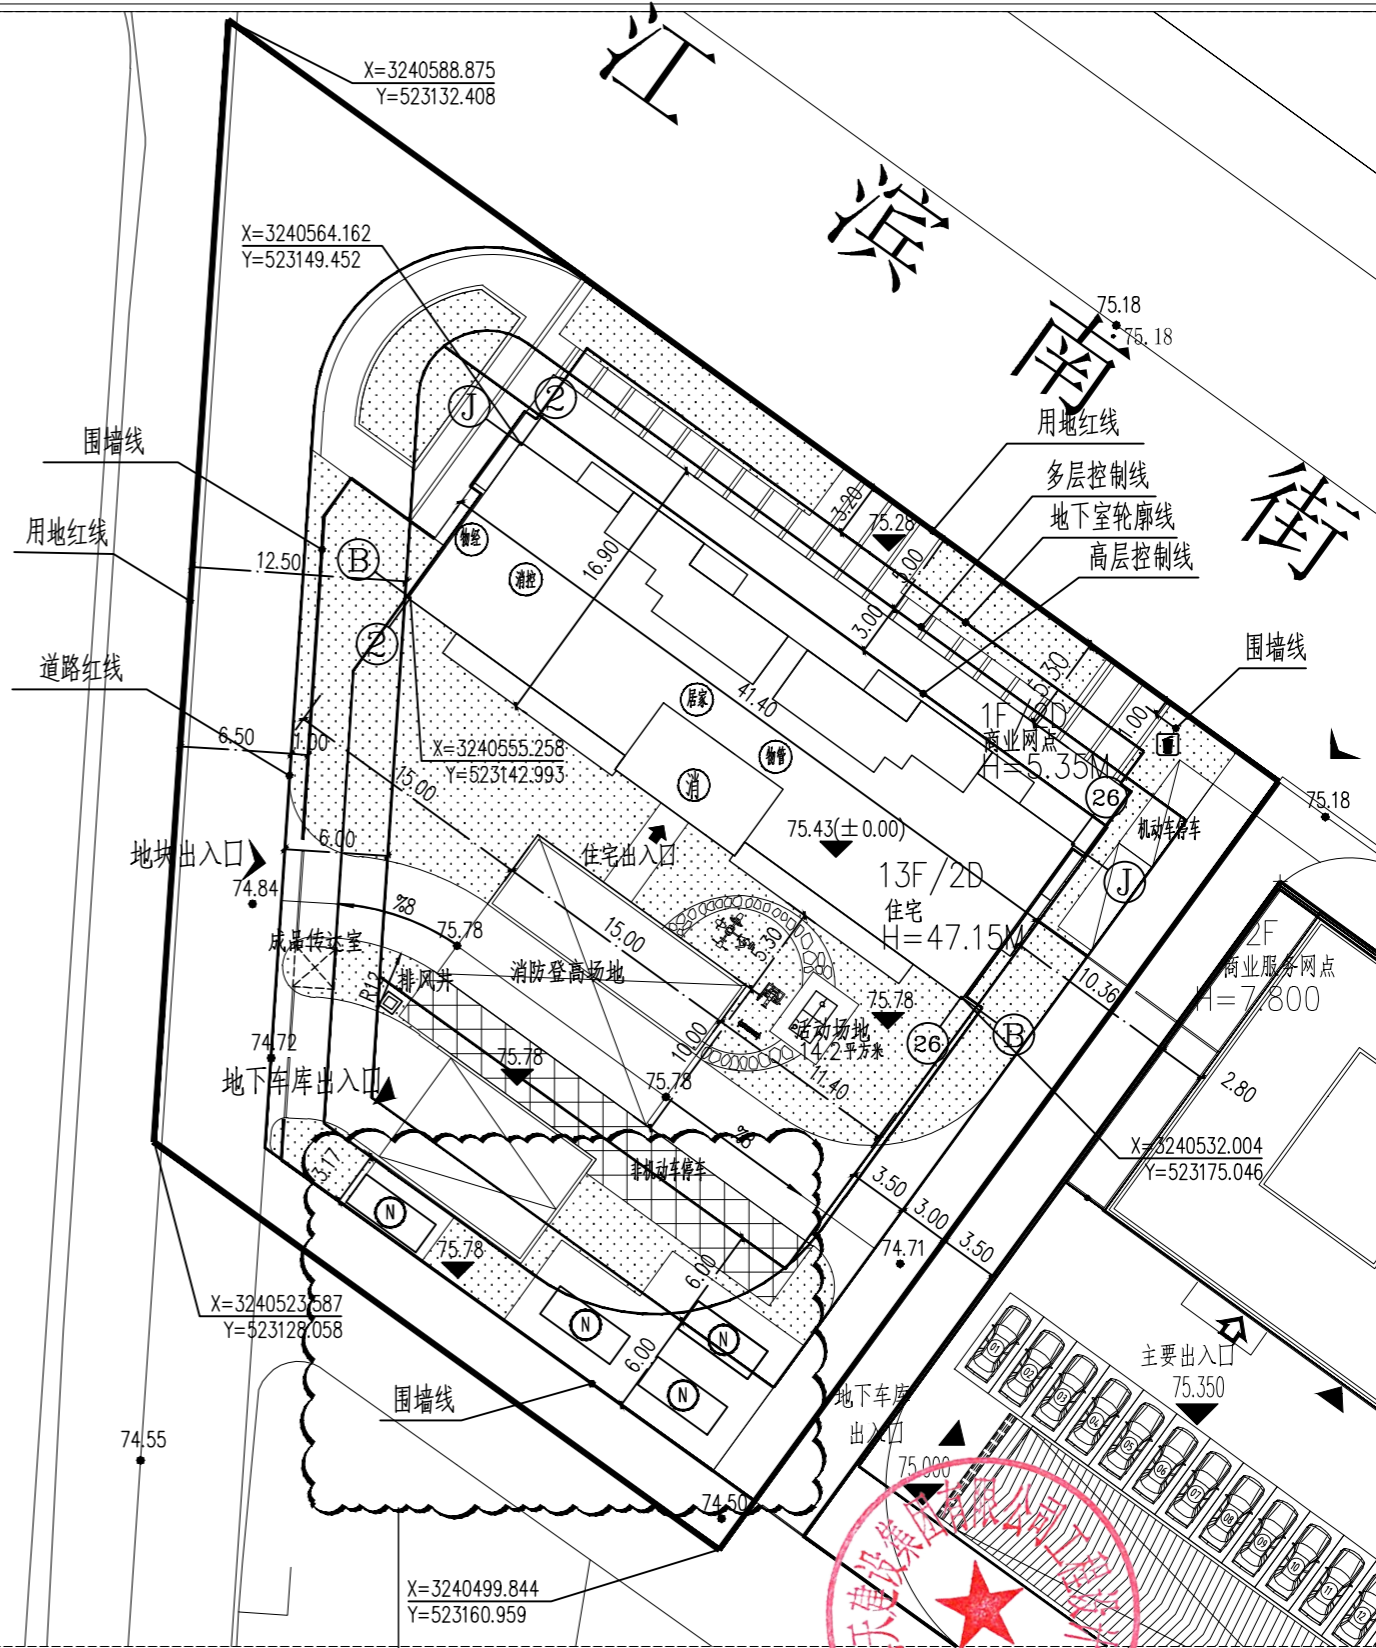

修改后

附图编号	签字	建筑	附圖-01	设计人	李正	专业负责人	高新考	校对人	高新考	项目负责人	高新考	审核人	高新考	日期	2023.04
						给排水		电气		暖通					

