


东阳市横店镇禹周区块村庄规划（局部调整）——调整后总图

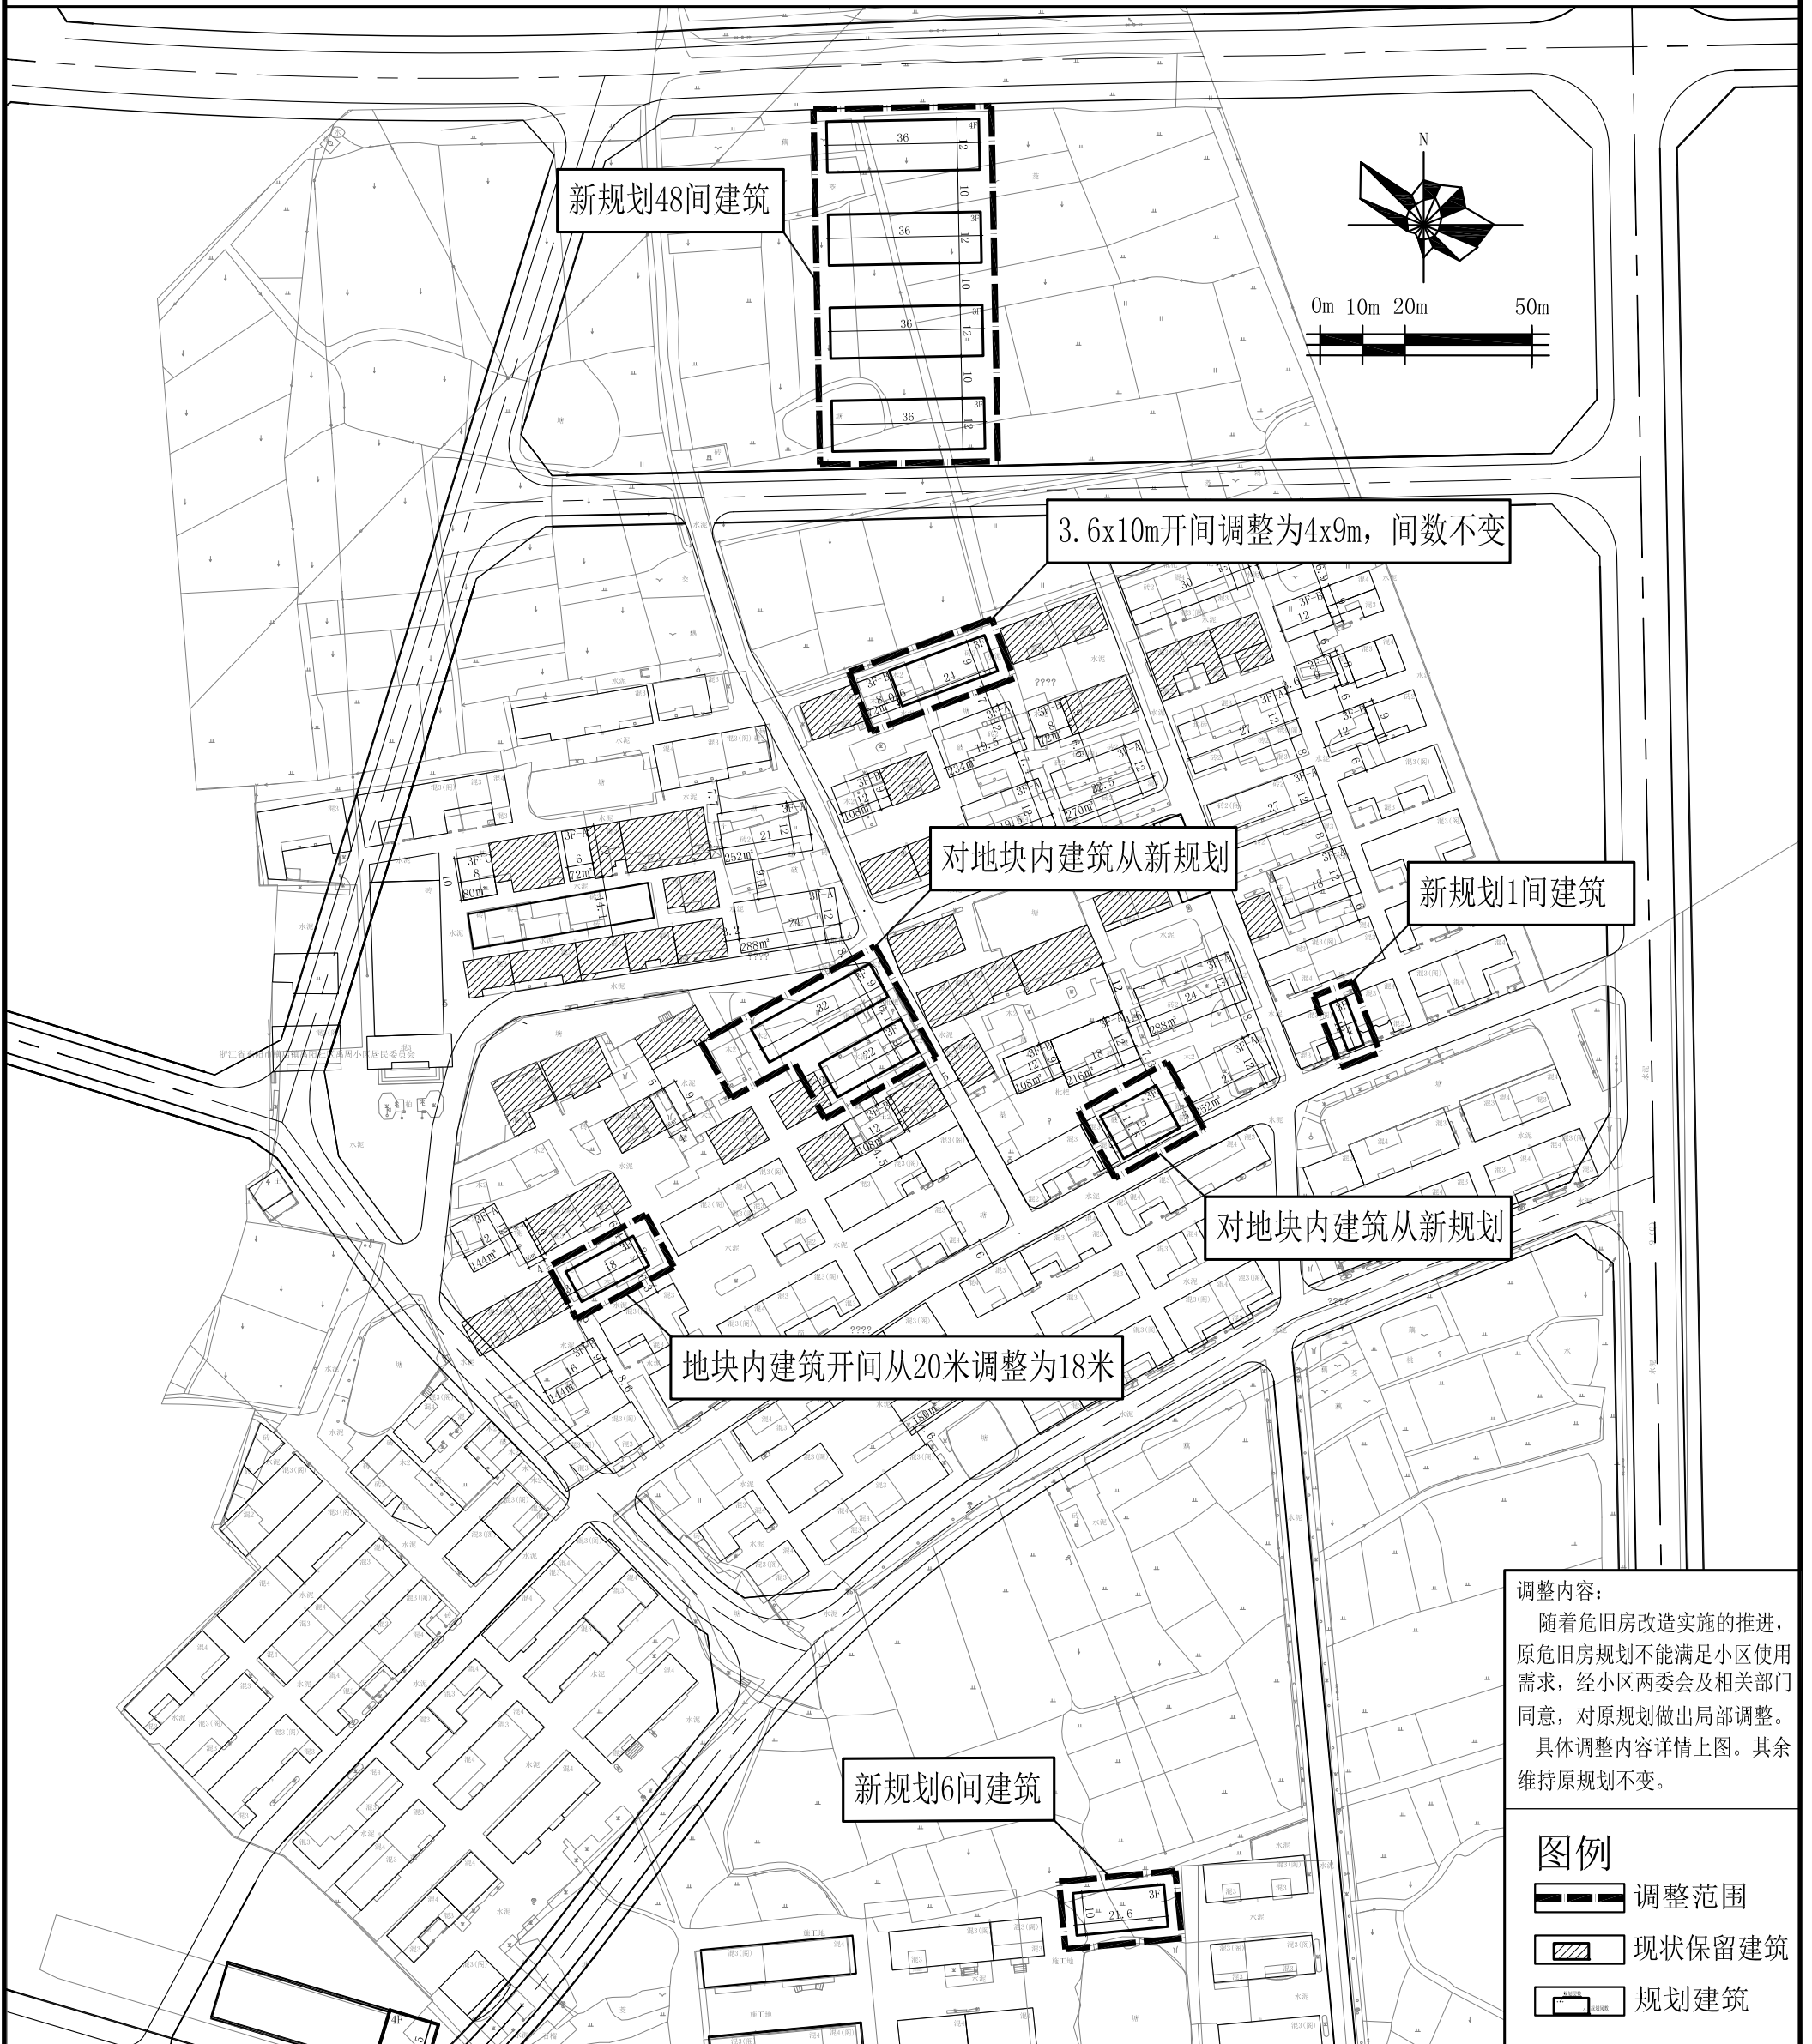

调整内容:
 随着危旧房改造实施的推进,原危旧房规划不能满足小区使用需求,经小区两委会及相关部门同意,对原规划做出局部调整。具体调整内容详情上图。其余维持原规划不变。

- 图例**
- 调整范围
 - 现状保留建筑
 - 规划建筑

设计单位/DESIGN DPADO PLANNING & ARCHITECTURAL	东阳市规划建筑设计院有限公司 DONGYANG PLANNING & ARCHITECTURAL DESIGN INSTITUTE Co.,Ltd 浙江省东阳市新江路1号 电话 Tel: +86 (0579) 8665 9580 传真 Fax: +86 (0579) 8665 9570	审定 AUTHORIZED FOR ISSUE BY	建设单位 CLIENT	图名 DRAWING TITLE 调整后总图	
	证书等级: 城乡规划编制乙级 证书编号: 浙自资规乙字22330053号	审核 REVIEWED BY	工程名称 PROJECT 东阳市横店镇禹周区块村庄规划	工程号 PRO NO. 2024018(横)	图号 DRAWING NO. 02
	证书等级: 建筑行业(建筑工程)乙级 市政行业(道路/排水)丙级 证书编号: A233012764	项目负责人 PROJECT DIRECTOR	子项名称 ITEM	专业 DISCIPLINE	日期 DATE 2024.07
	设计 DESIGNED BY	绘图 DRAWN BY	未盖出图专用章无效		