


# 东阳市横店镇米塘区块规划（局部调整）

## 调整后总图

0m 25m 50m 75m

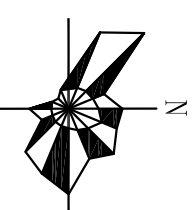

PLANNING & ARCHITECTURAL

东阳市规划设计院有限公司

DONGYANG PLANNING & ARCHITECTURAL DESIGN INSTITUTE Co., Ltd

浙江省东阳市新江路1号

电话 Tel: +86 (0579) 8665 9580 传真 Fax: +86 (0579) 8665 9570

证书等级：城乡规划编制乙级

证书编号：浙自资规乙字22330053号

证书等级：建筑行业（建筑工程）乙级

市政行业（道路排水）丙级

证书编号：A233012704

审定

AUTHORIZED FOR ISSUE BY

审核

REVIEWED BY

项目负责人

PROJECT DIRECTOR

专业负责人

DISCIPLINE RESPONSIBLE BY

校对

CHECKED BY

设计

DESIGNED BY

绘图


DRAWN BY

盖章栏

STAMP

对地块内建筑重新规划

对地块内建筑重新规划

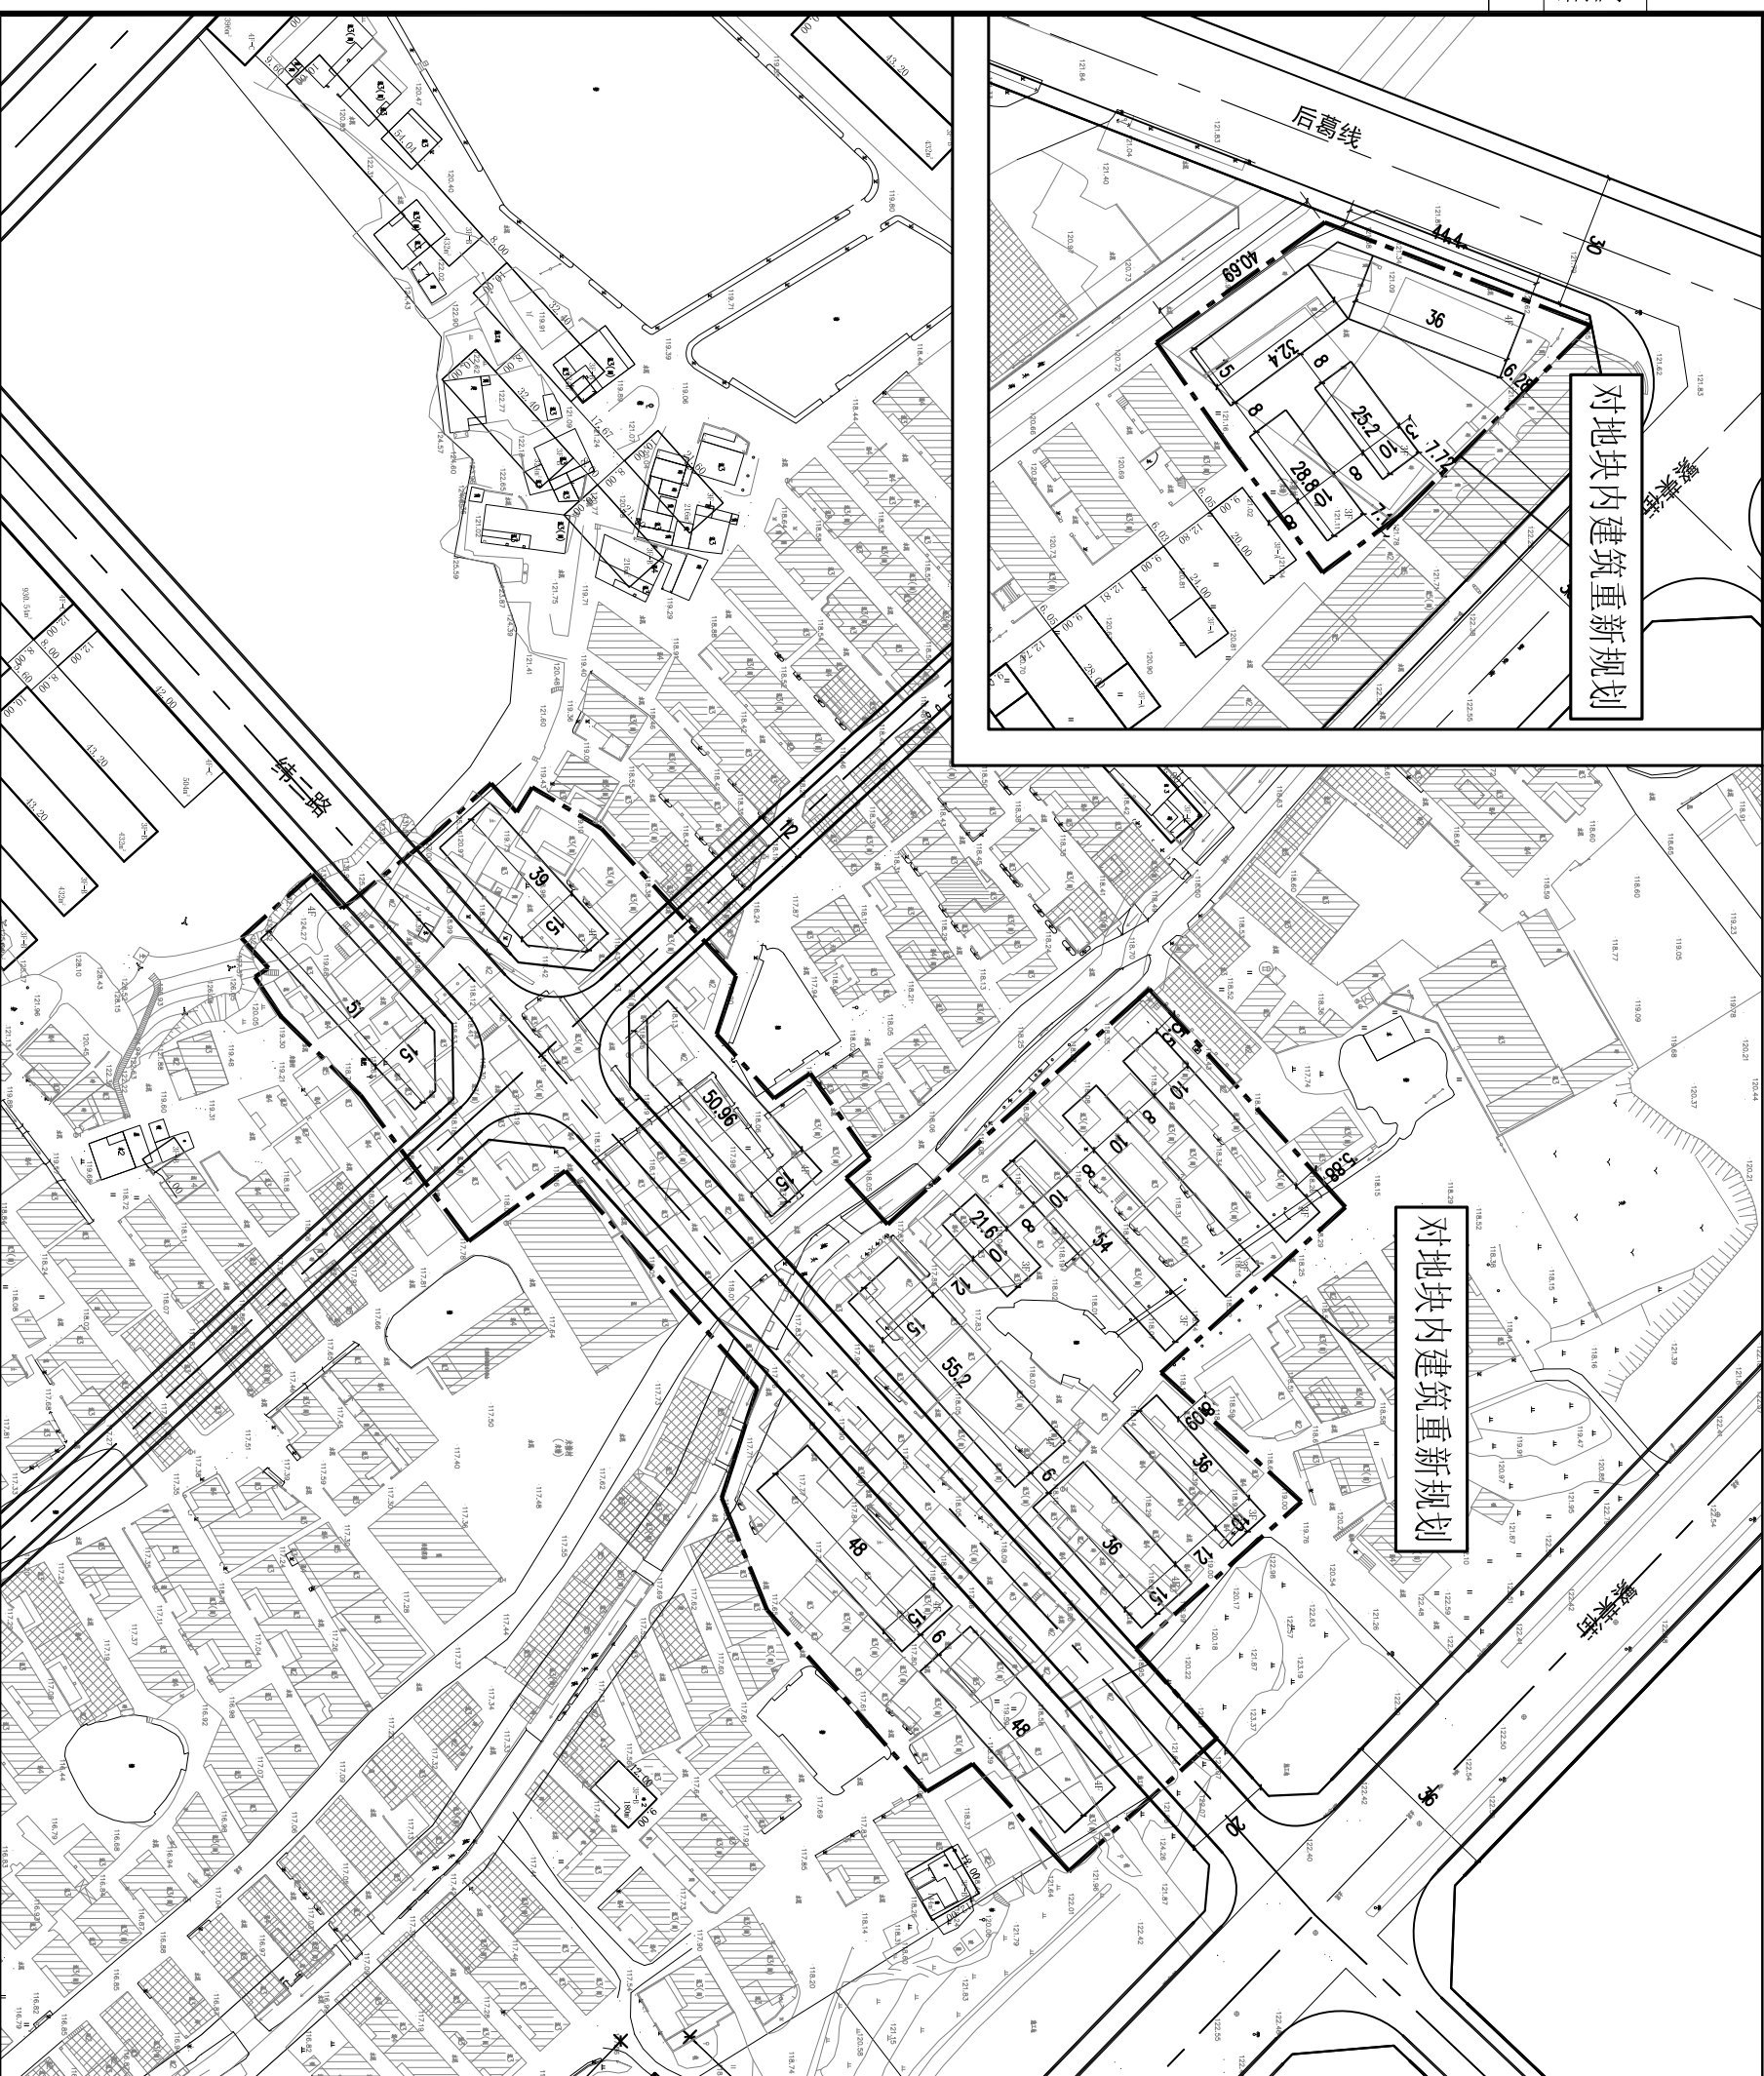

	调整范围
	现状保留建筑
	规划建筑

调整内容：  
随着危房改造实施的推进，原危旧房规划不能满足小区使用需求，经小区两委会及相关部门同意，对原规划做出局部调整。具体调整内容详情上图。其余维持原规划不变。

图名 DRAWING TITLE	调整后总图
工程号 PRO NO.	2023125(横)
图号 DRAWING NO.	
专业 DISCIPLINE	规划
日期 DATE	2023.11
建设单位 CLIENT	
工程名称 PROJECT	东阳市横店镇米塘区块规划
子项名称 ITEM	局部调整