


浦江县岩头镇蜈溪村村庄规划修编 (2020-2030)

规划总平面图

用地面积: 107800

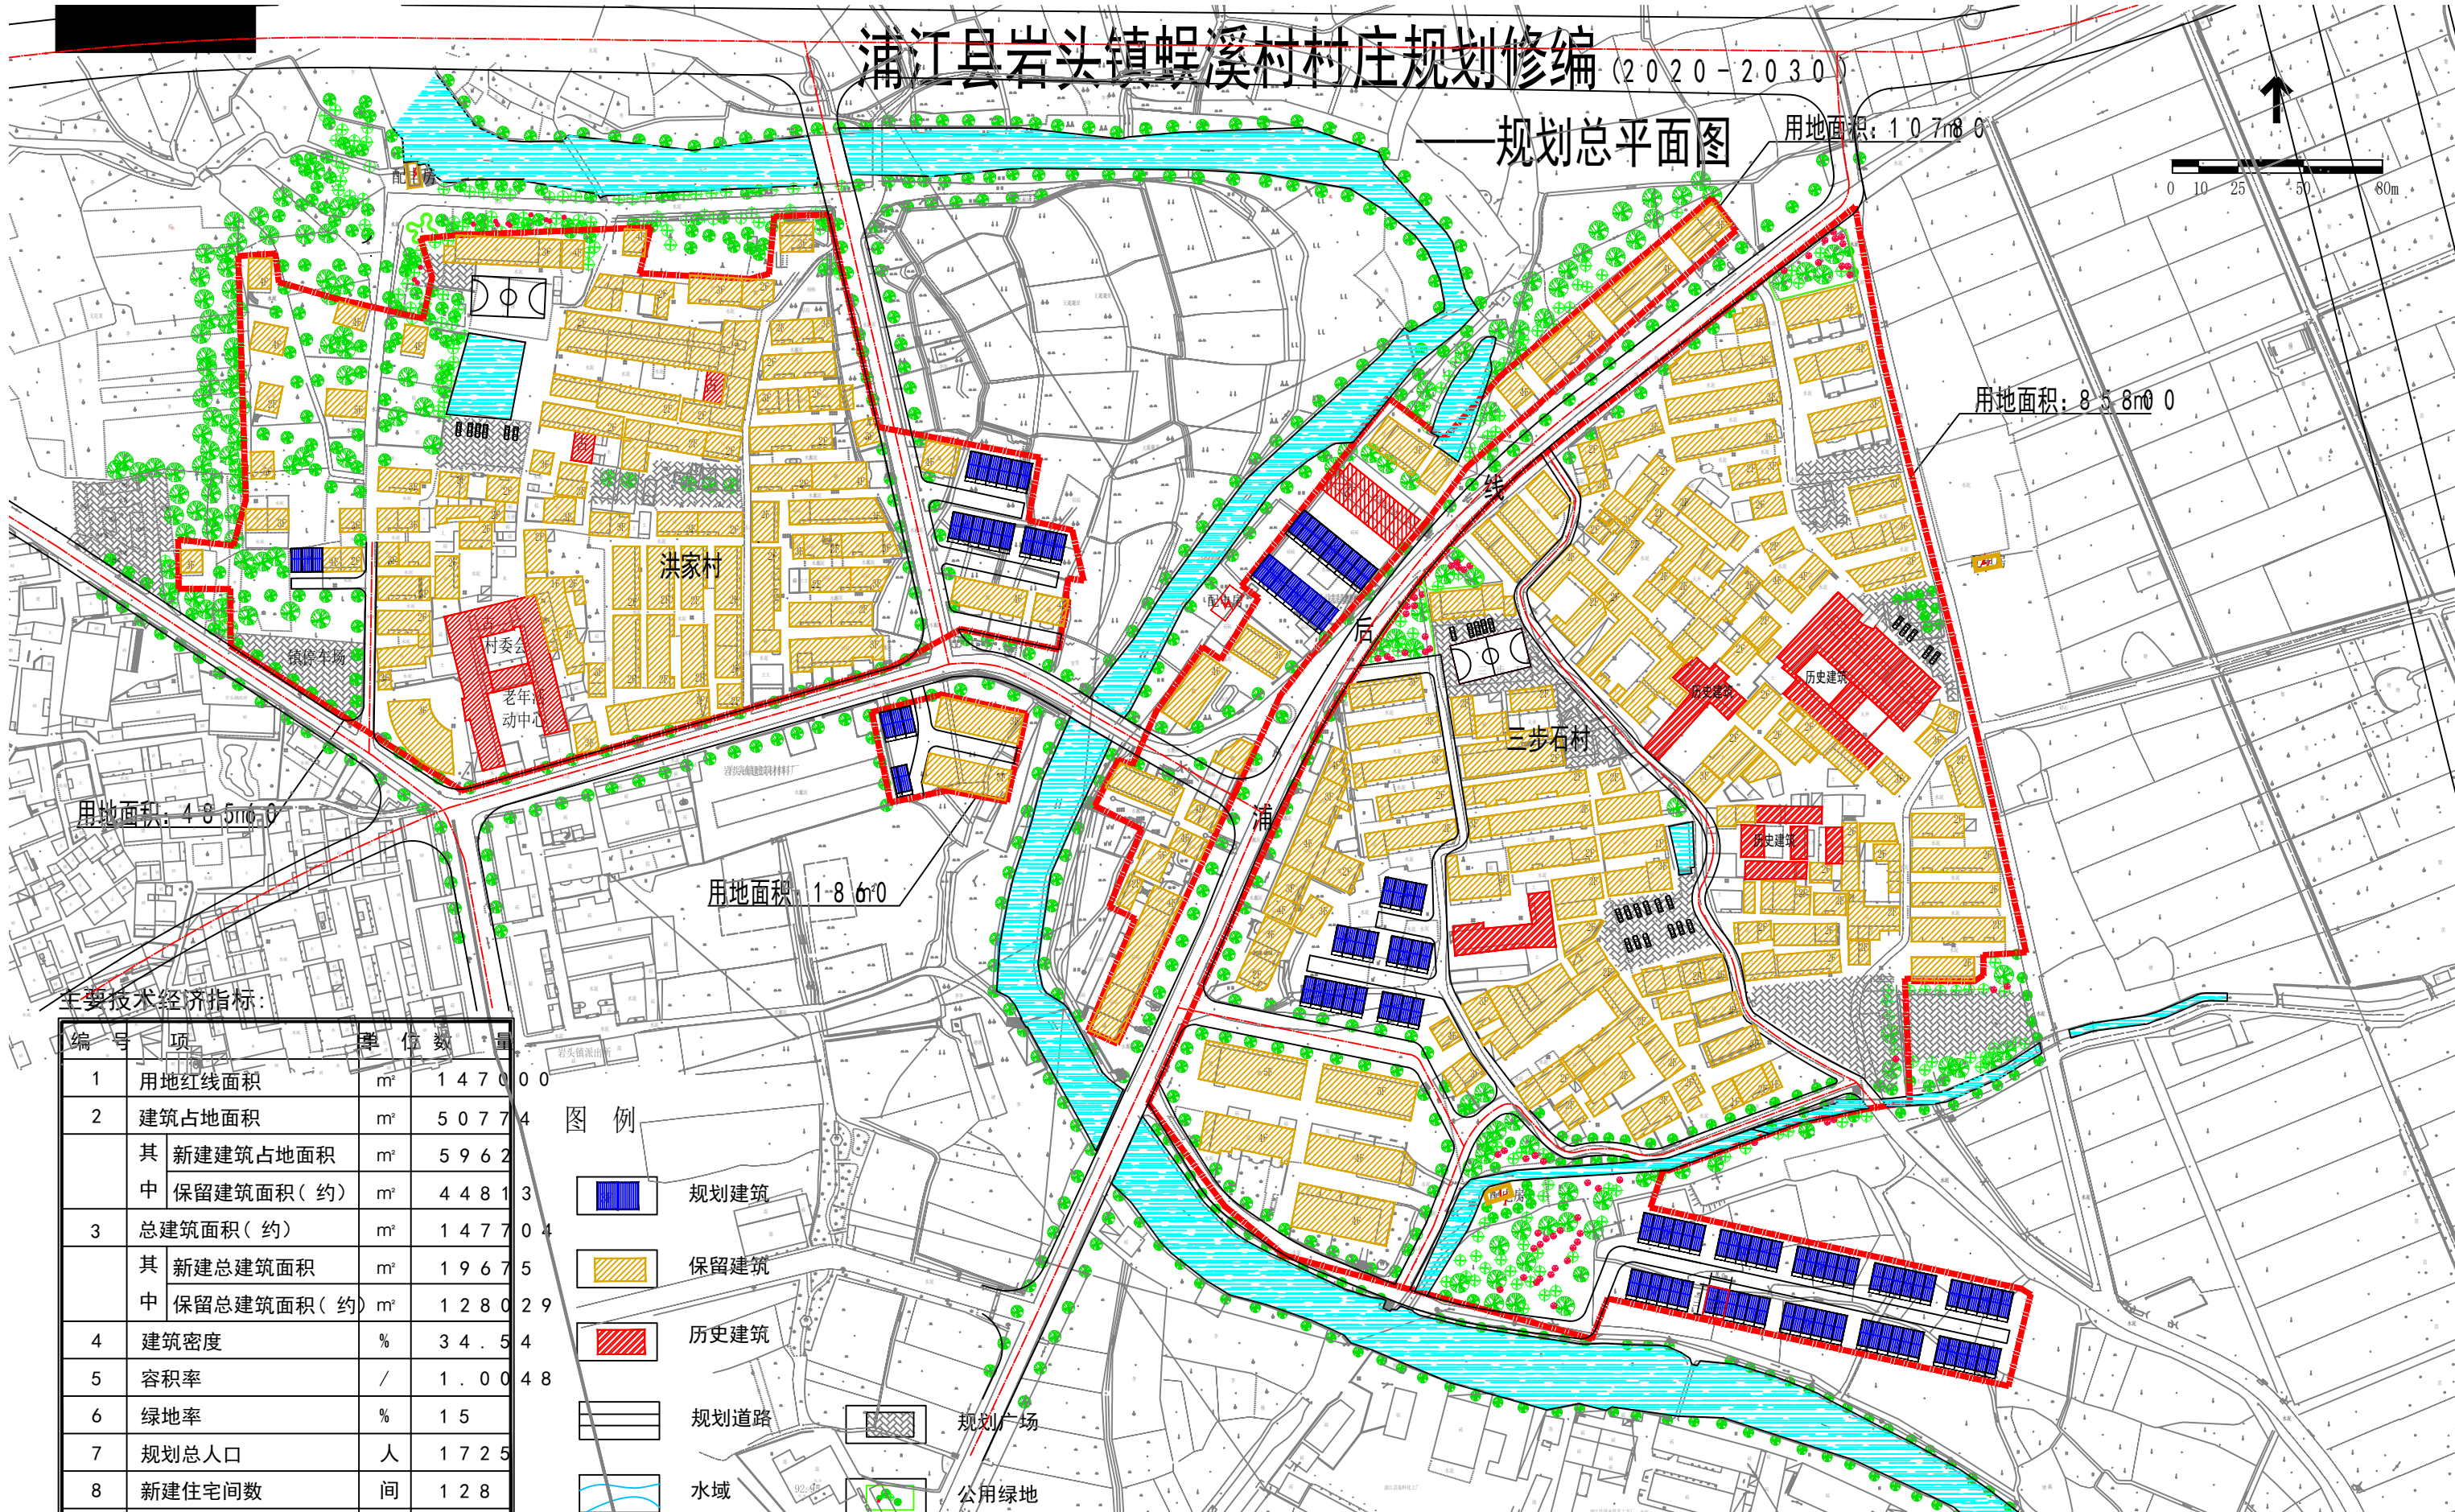

用地面积: 48500

用地面积: 18600

用地面积: 85800

主要技术经济指标:

编号	项	单位	数量
1	用地红线面积	m ²	147000
2	建筑占地面积	m ²	50774
	其中 新建建筑占地面积	m ²	5962
3	总建筑面积(约)	m ²	147704
	其中 新建总建筑面积	m ²	19675
4	建筑密度	%	34.54
	容积率	/	1.0048
5	绿地率	%	15
6	规划总人口	人	1725
7	新建住宅间数	间	128

图例

- 规划建筑
- 保留建筑
- 历史建筑
- 规划道路
- 规划广场
- 水域
- 公用绿地