	实　名	签　名
项目负责人	胡新华	
专业负责人	胡新华	
设　计　人	胡丽娜	

注册（执业）章

预留章

出图章

未盖出图专用章无效

审图章

竣工章

浙江经纬工程设计有限公司

ZHEJIANG JINGWEI ENGINEERING DESIGN Co., Ltd.

地址：中国 杭州 机场北路332号佰富时代中心6F　310021

证书等级：建筑甲级　　证书编号：A133000671

市政、园林乙级　　证书编号：A233000678

TEL:0571-86753900　　FAX:0571-86063235

类　别	实　名	签　名
审　定	蔡德强	
审　核	胡新华	
校　对	胡晓刚	

会签栏

类　别	实　名	签　名
建　筑		
结　构	钟德祥	
给排水	陈建荣	
电　气	毛菊英	
暖　通	朱铁勋	
工　艺		

合作单位

杭州九经九纬建筑设计有限公司

建设单位

冷水镇中心小学

工程名称

冷水镇好溪幼儿园迁建工程

子　项

图纸名称

四层平面图

比例　1:150

工程编号	2022HZ-02GJ-09		
图　别	建施	图号	10
版　次	1	日期	2022.10

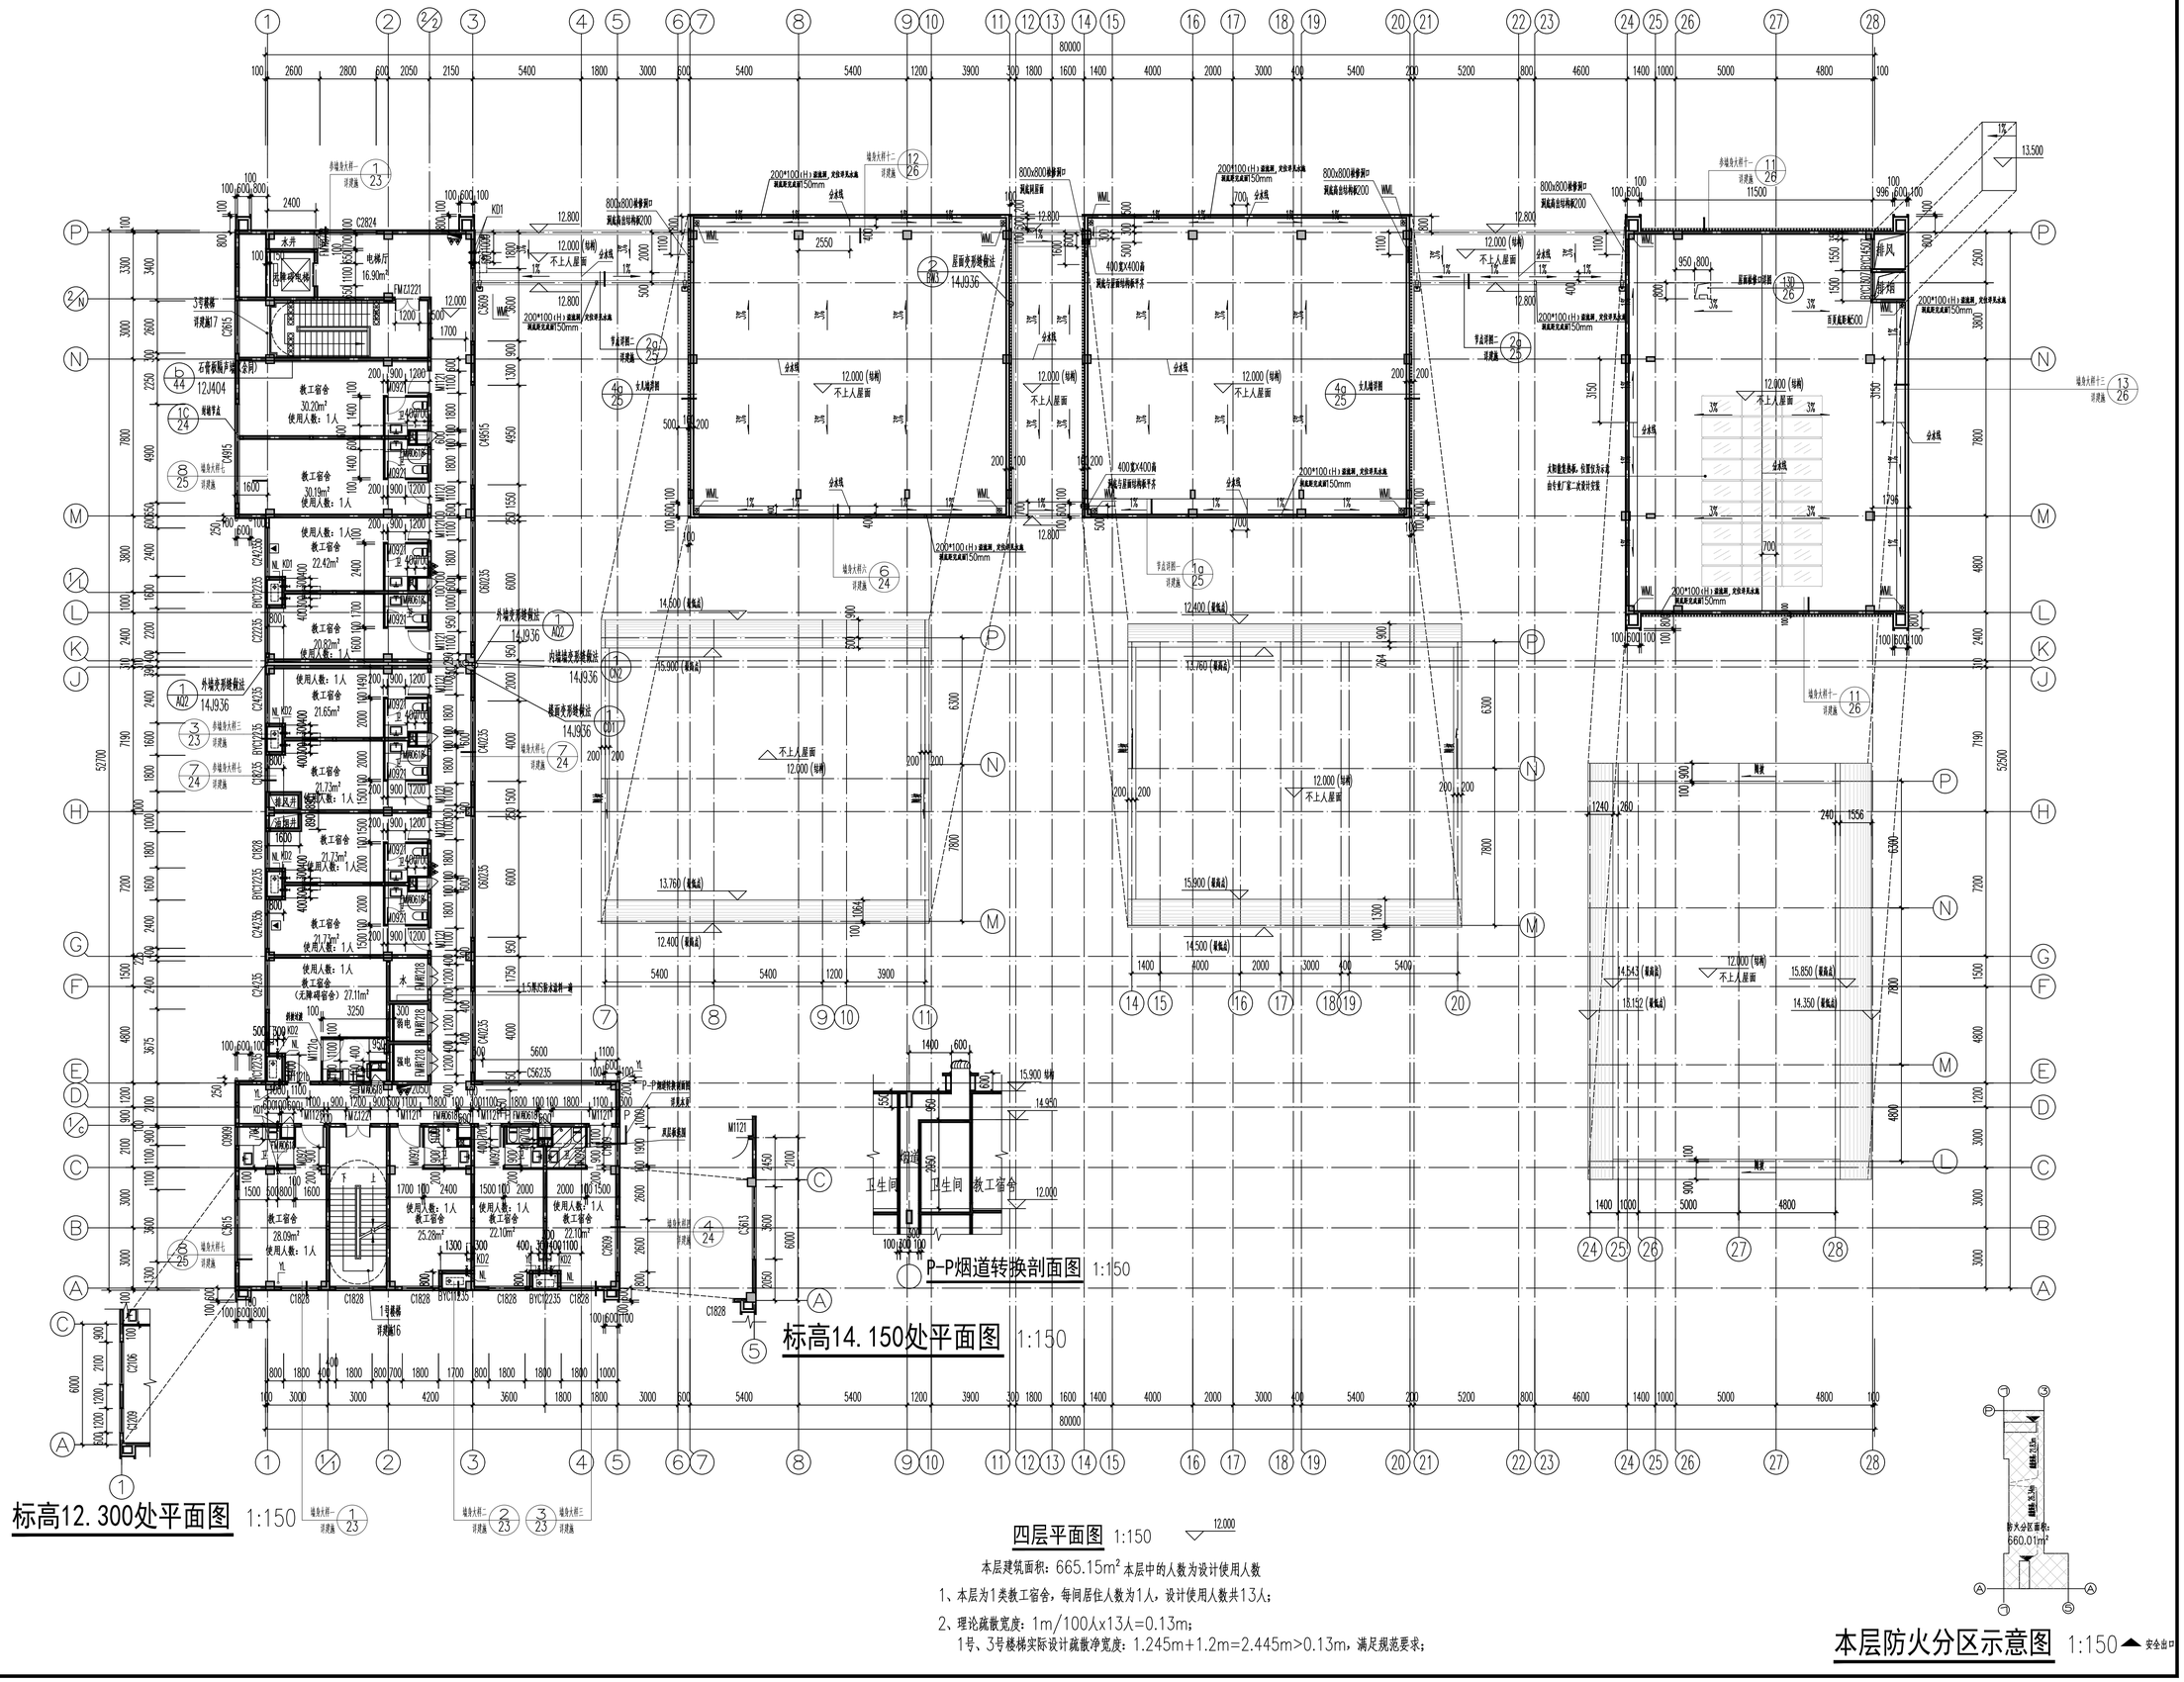

A1-841x594