



电 气 图 纸	
------------------	--	--	

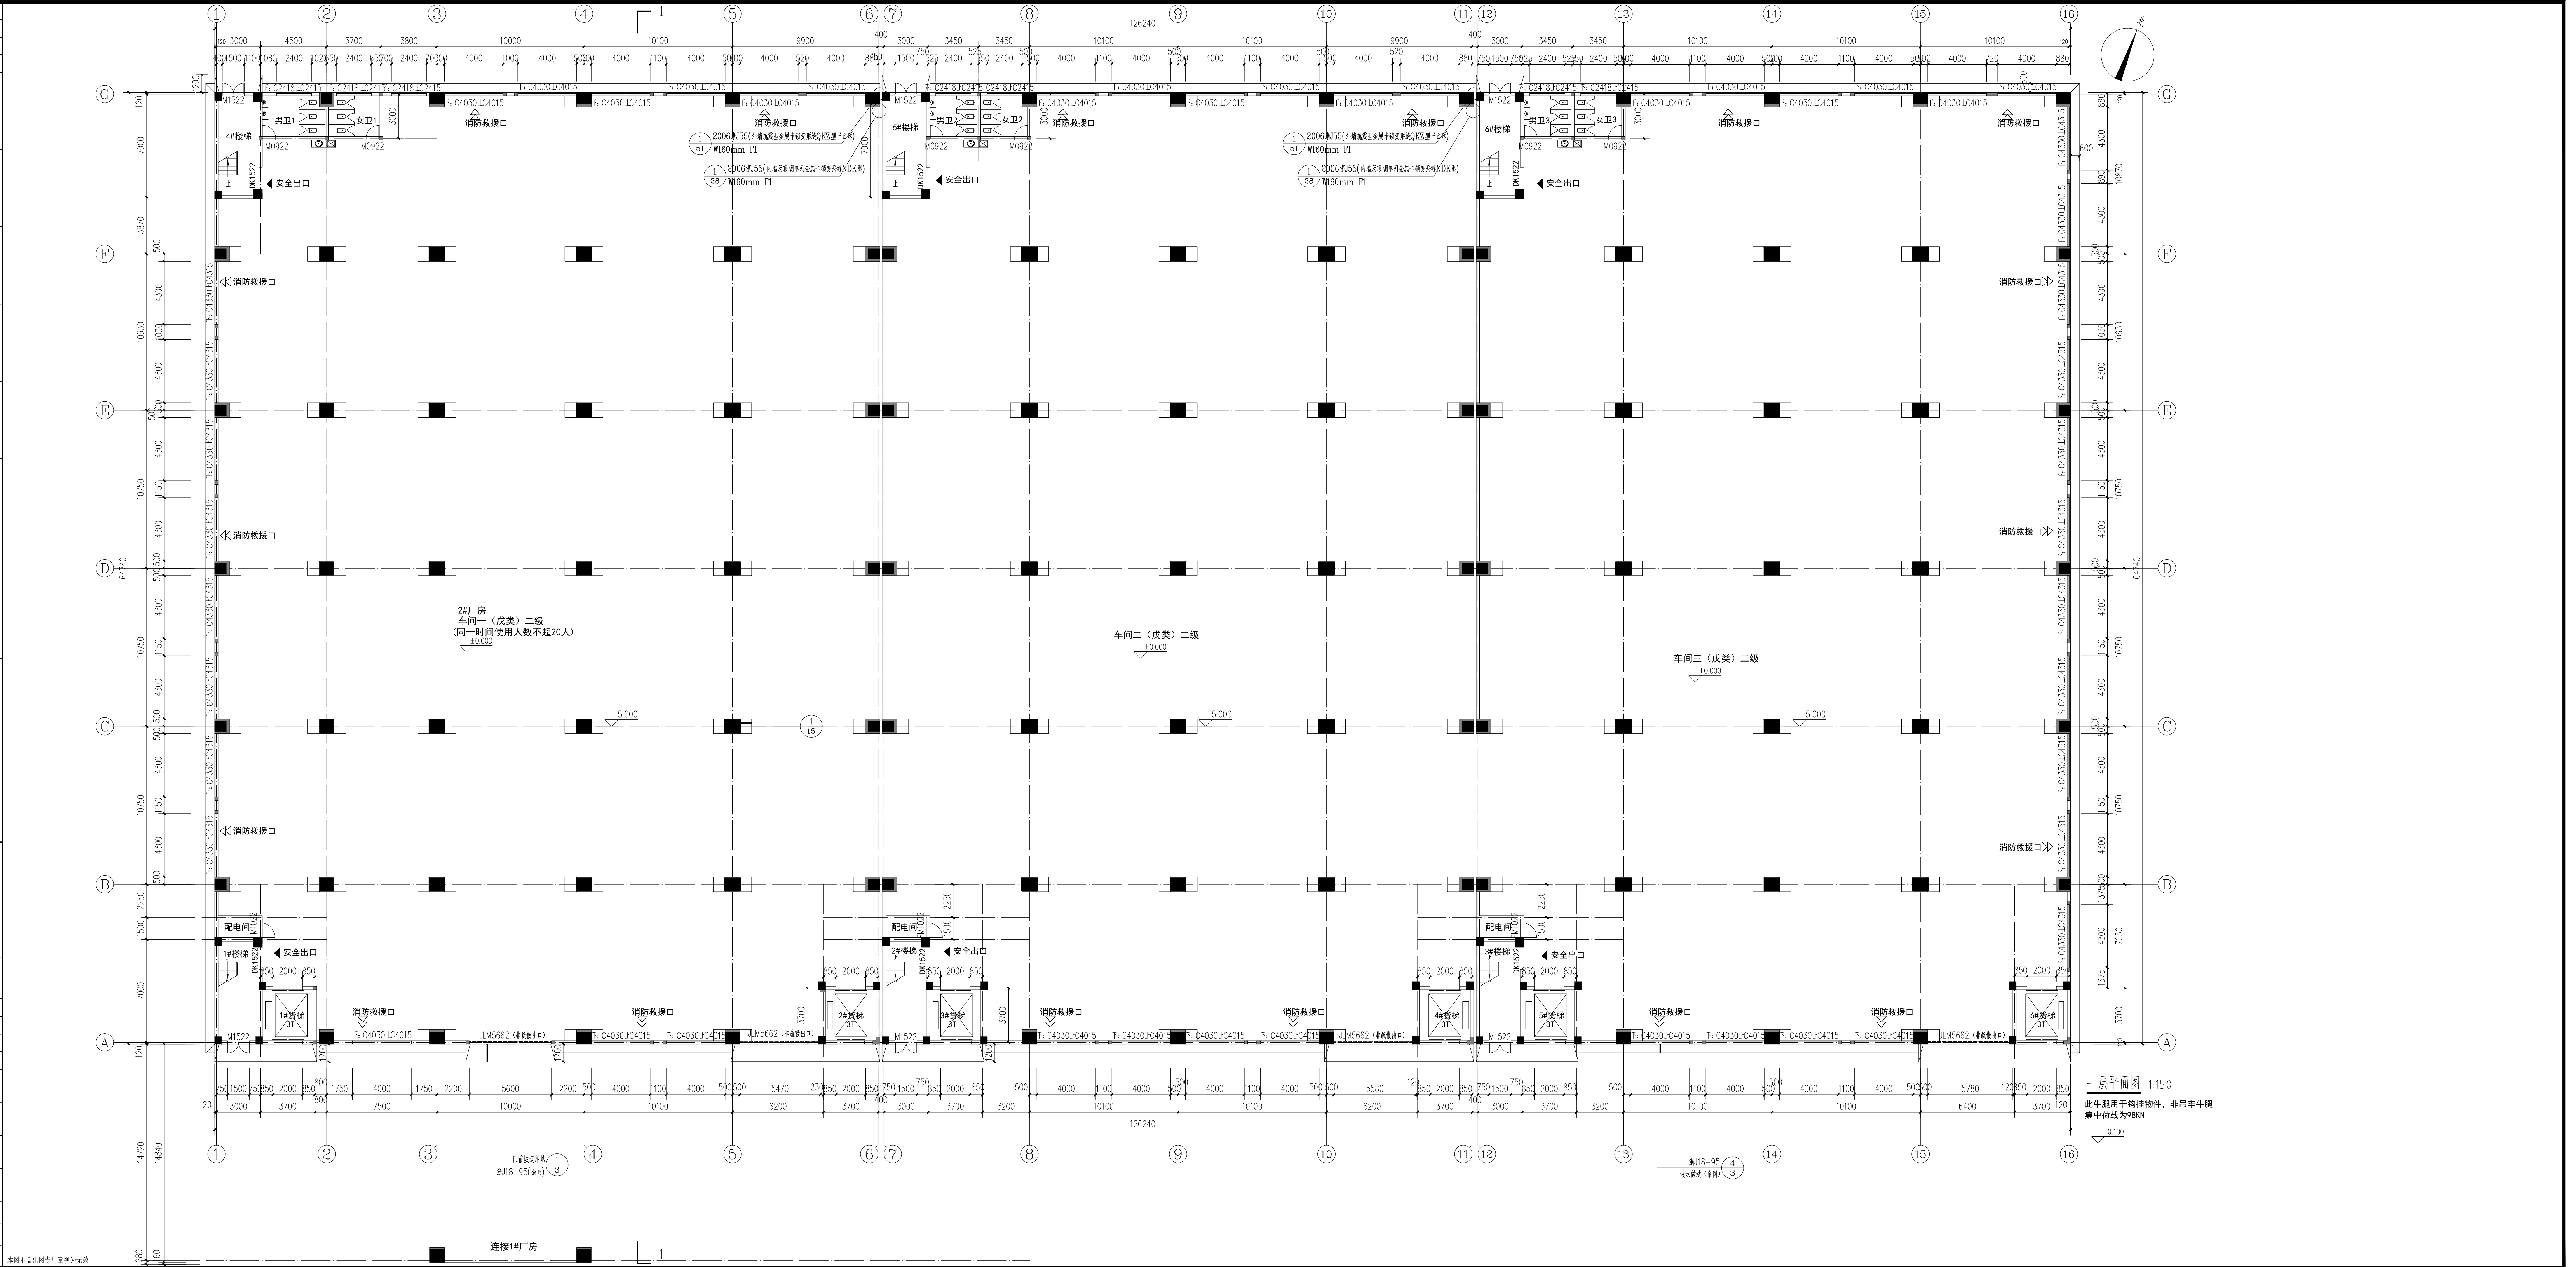

电 气 图 纸	</
------------------	--	--	----

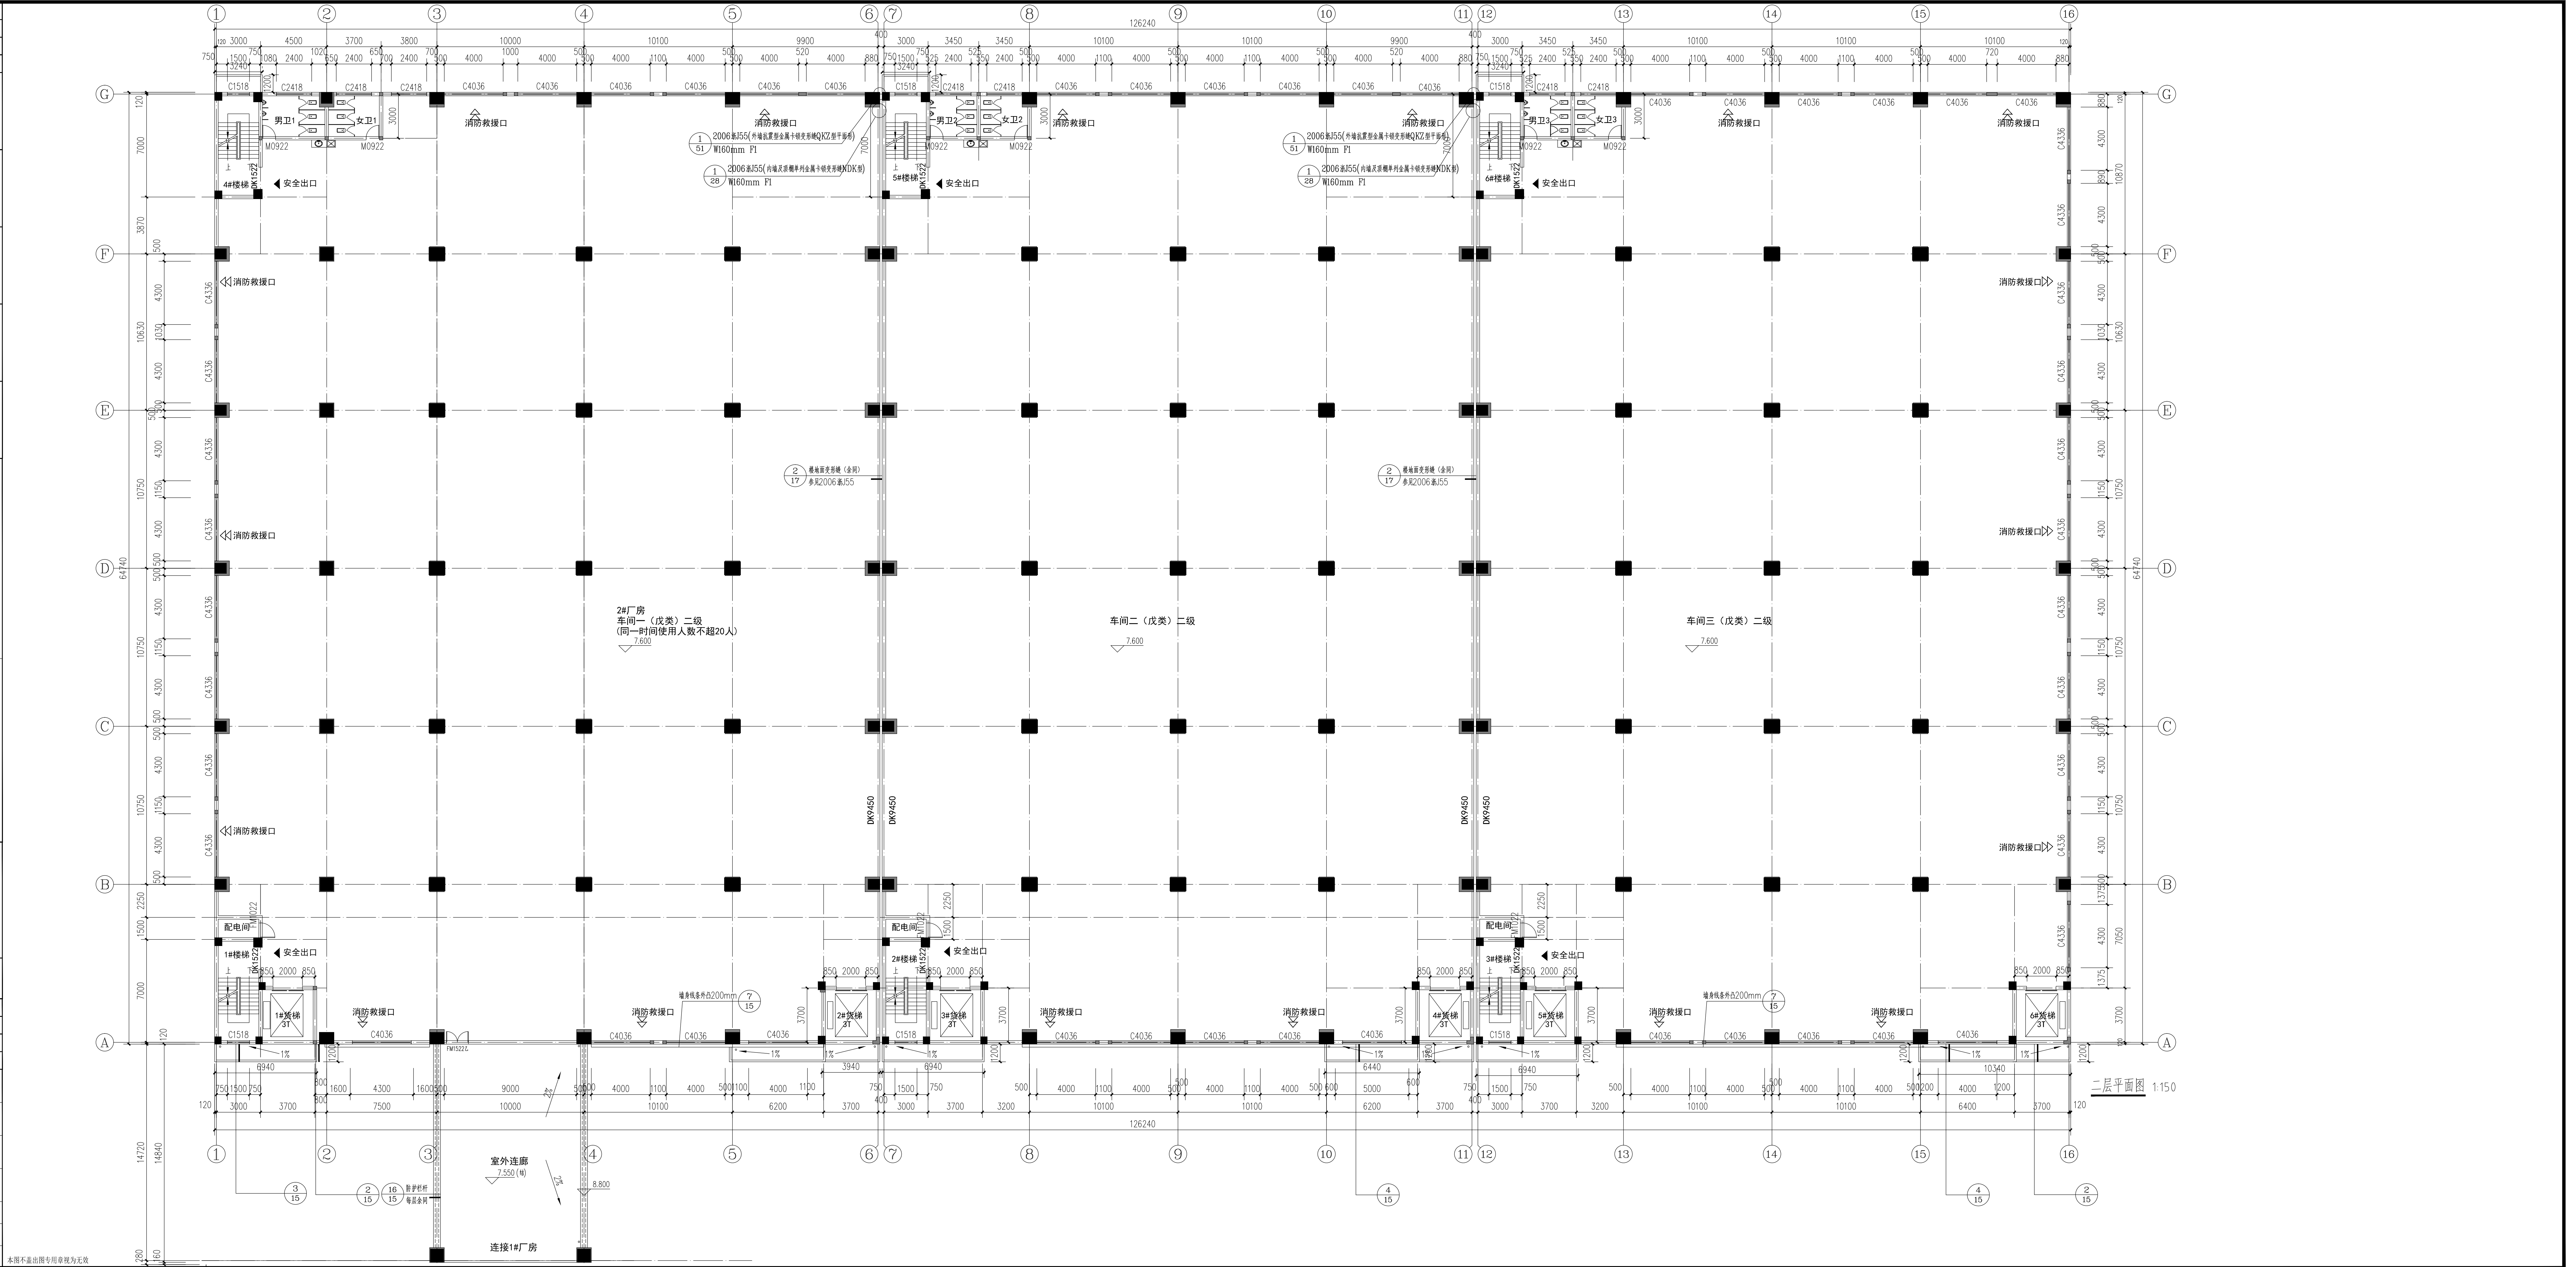

电	气	给	水	暖	实 名	签 名
					设计总负责人	姜友坚
					专业负责人	何 渊
					设 计 人	叶秦麟
机	电	梯	修	室	注册（执业）章	
					预留章	
					出图章	
					审图章	
竣工章						
平面分区图 KEY PLAN						
附 注 DESCRIPTIONS						
禾泽都林 设计集团有限公司 HESONS DESIGN GROUP Co., Ltd						
国家甲级工程设计证书编号: A233012588 NATIONAL ARCHITECTURAL DESIGN LICENSE No. A233012588						
合作设计单位 CO-OPERATED WITH						
审 定	马创立	马创立				
审 核	姜友坚	姜友坚				
校 对	何 渊	何 渊				
项目经理	王笑莉	王笑莉				
建设单位 CLIENT	浙江远达五金制造有限公司					
工程名称 PROJECT	年产40万套多功能智能烤箱系列 产品生产线建设项目					
子 项 SUB ITEM	2#厂房					
图 名 TITLE	G-A轴立面图 A-G轴立面图					
合同号 CONTRACT No.	023024-ZJWY-006	设计阶段 DESIGN STAGE	施工图			
版 次 EDITION No.	A	图 型 DRAWING TYPE	建筑			
日 期 DATE	2024.09	图 号 DRAWING No.	11			

本图不盖出图专用章视为无效



建 筑			电 气		
结 构			给 排 水		
装 修			暖 通		

	设计总负责人	姜友坚	签名
	专业负责人	何 湘	
	设 计 人	叶葵麟	
注册(执业)章			
出图章			
审图章			
竣工章			
工程名称			
宁波市鄞州区			
NO. 016			
附注			
REMARKS			
审核			
审 定	马创立	叶立	
审 核	姜友坚	姜友坚	
校 对	何 湘	何 湘	
项目经理	王荣翔	王荣翔	
建设单位			
浙江远迈五金制品有限公司			
工程名称			
年产80万套多功能智能锁系列			
产品生产基地建设项目			
子 项			
SCS 项目			
2#厂房			
窗 门			
门窗详图			
窗名	TITLE		
合同号	JDZJ24-JW-006	设计阶段	施工图
OWNER	A	DESIGN STATE	建筑
DRAWN No.	016	REVISED TYPE	
日期	2024.09	ISSUING No.	13

本图不盖出图专用章视为无效

门窗表

类型	设计编号	洞口尺寸(mm)	数量					图集名称	备注
			一层	二层	三至四层	屋面层	总计		
普通门	M0922	900X2200	6	6	6X2		24	浙J2-93	单开门
	M1522	1500X2200	6			7	13		双开门
	M1222	1200X2200				6	6		
	JLM5662	5600(5470,5780)X6200	4				4		电动卷帘门
防火门	FM1022甲	1000X2200	3	3	3X2		12	12J609	甲级防火门
普通窗	C1518	1500X1800	6	6	6X2	10	24	由专业厂家制作 《铝合金门窗》 2010浙J7 洞口尺寸实测为准	普通铝合金 玻璃窗
	C1818	1800X1800				6	6		
	下: C4330 上C4315	4300X3000(1500)	19				19		
	下: C4030上: C4015	4000X3000(1500)	30				30		
	下: C2418 上C2415	2400X1800(1500)	6				6		
	C4336	4300X3600		19			19		
	C4036	4000X3600		33			33		
	C2418	2400X1800		6	6X2		18		
	C4325	4300X2500			19X2		38		
	C4025	4000X2500			33X2		66		
	C2427	2400X2700				7	7		
	C4027	4000X2700				6	6		

注：1. 门窗玻璃采用透明玻璃并符合《建筑玻璃应用技术规程》（JGJ113—2015），《建筑安全玻璃管理规定》（发改运行〔2003〕2116号文）及金华市有关规定玻璃厚度不低于6mm，具体厚度由有资质厂家经验算后确定。

2. 门窗尺寸、数量以现场测量为准。

3. 所有的推拉门窗，外开窗都必须由紧固窗扇措施和防坠落措施，并应由专业生产厂家出具相关的图纸或其他相关材料。

4. 卫生间窗明玻璃做磨砂处理。

5. 所有推拉窗的窗扇必须有防松脱装置。

6. 窗户可开启高度大于人体可操作1.3~1.5米以上时，应设置电动或手动开窗装置，由专业厂家生产制作。

7. 外墙的洞口、门窗等处应采取防止墙体产生变形裂缝的加强措施。外窗台应采取排水、防水构造。

 开窗物体外墙的窗台处设置成品不锈钢排水板，外排水坡度不小于5%。


8. 防火门、防火窗应具有自动关闭的功能，在关闭后应具有烟密闭的性能。

9. 窗详图未注明的窗扇，为固定窗


说明：

①为消防救援口，消防救援口窗的玻璃为5厚钢化玻璃应易于破碎，并应说明设置可在室外、室内识别的永久性明显标志，中间无立杆


 消防救援口应便于到达相对安全的室内公共区域，下沿距室内地面不宜大于1.2m。

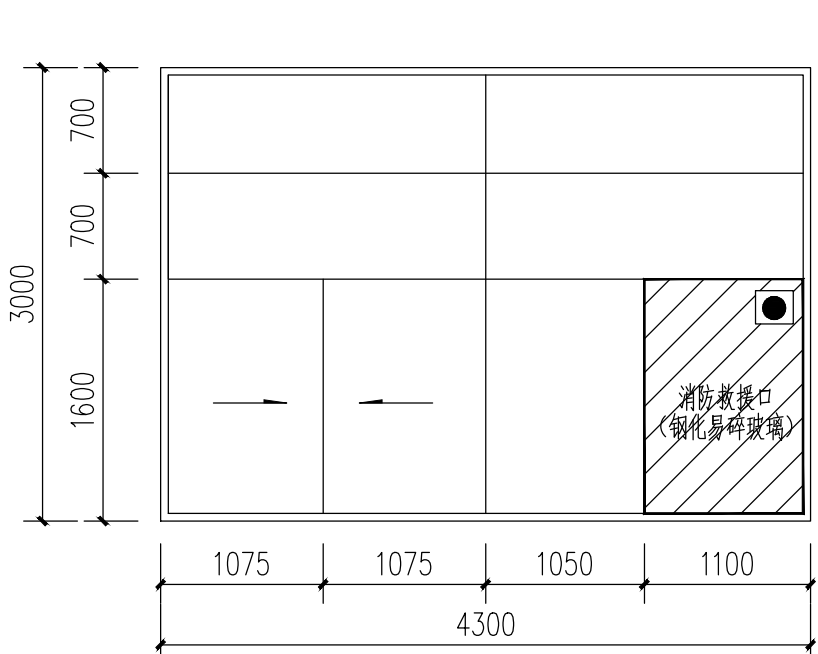


消防救援口C4330 1:50

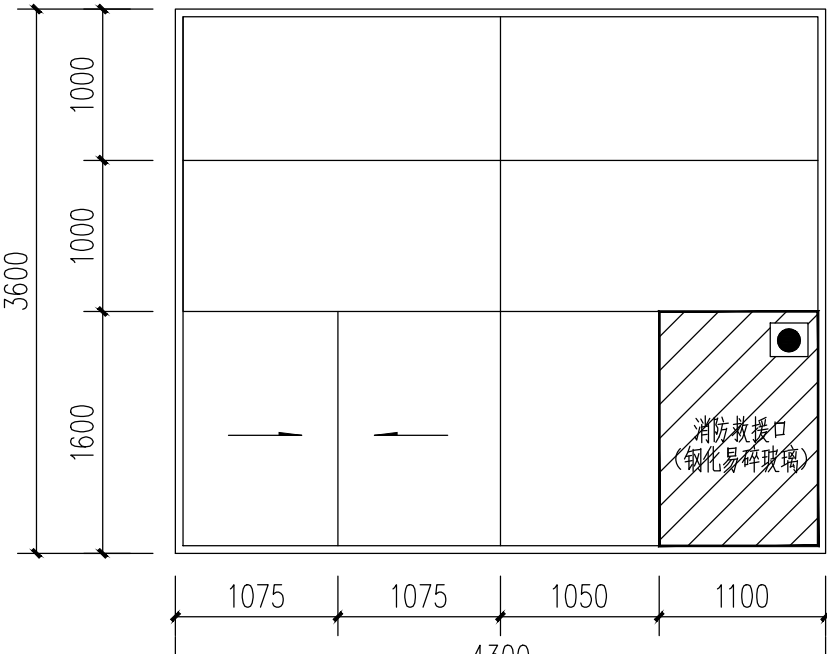


消防救援口C4336详图 1:50

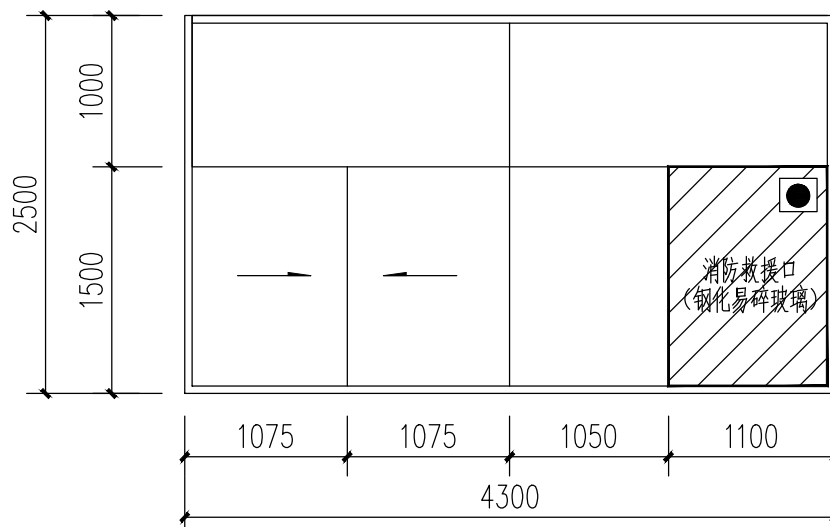


消防救援口C4325详图 1:50

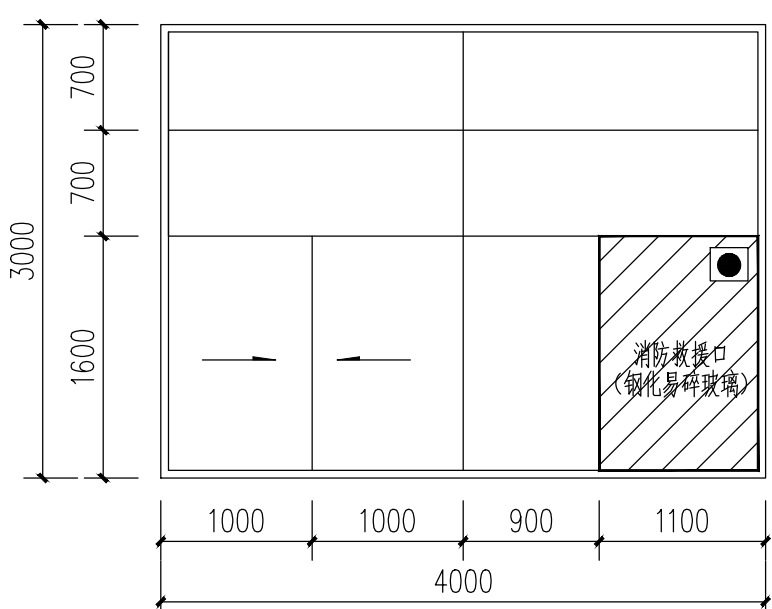


消防救援口C4030 1:50

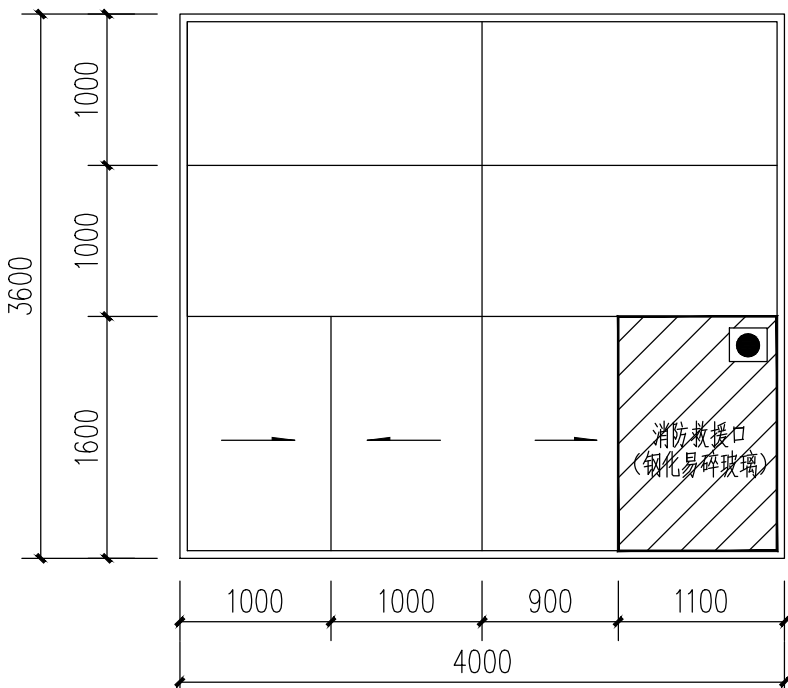


消防救援口C4036详图 1:50

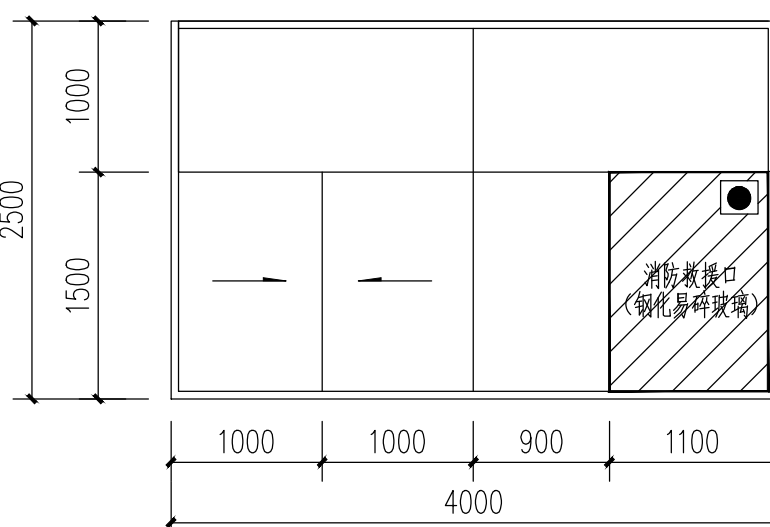


消防救援口C4025详图 1:50

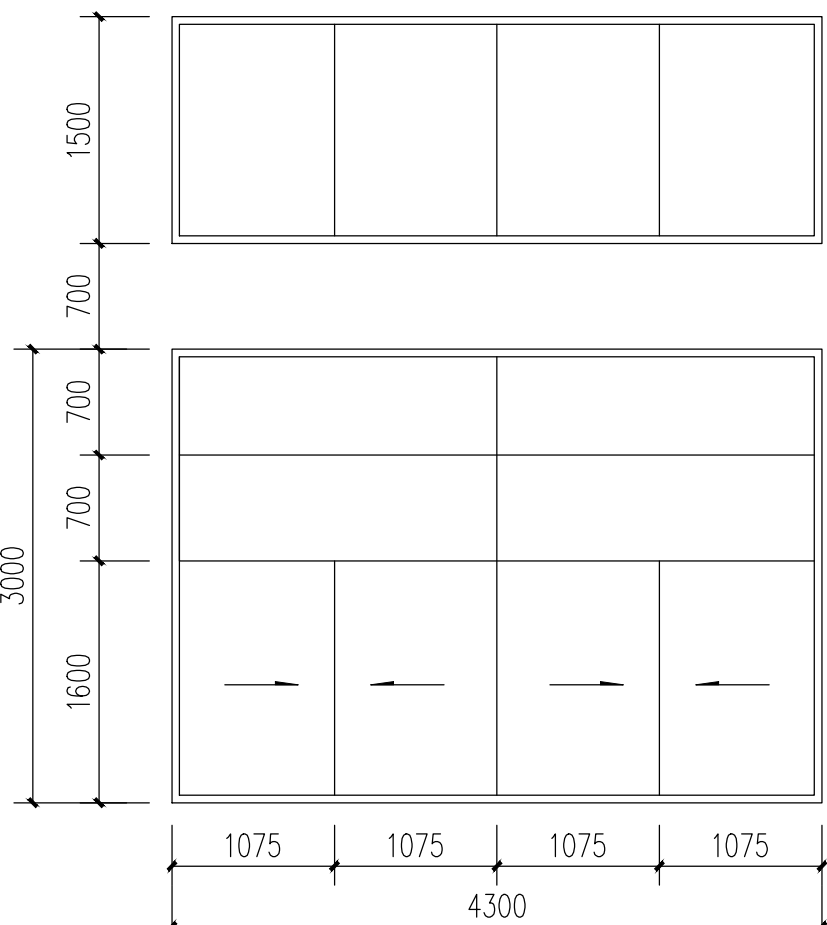


下: C4330上C4315详图 1:50

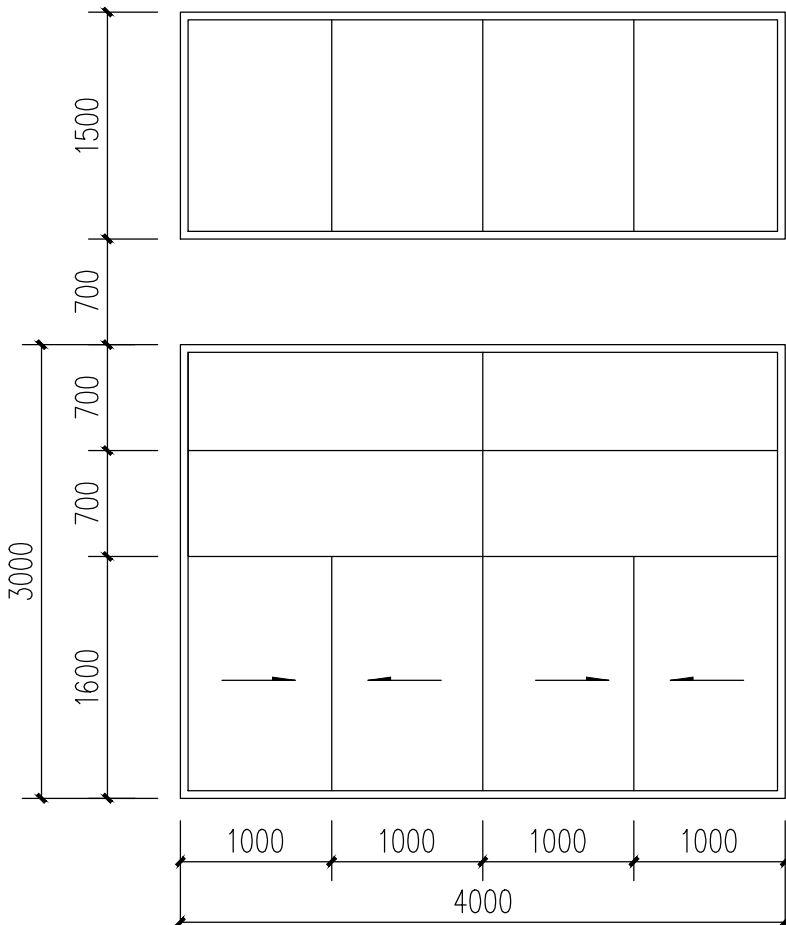


下: C4030上C4015详图 1:50

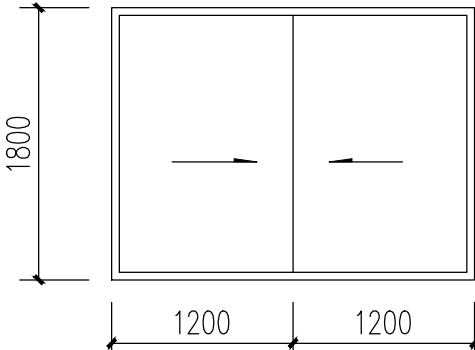


C2418详图 1:50

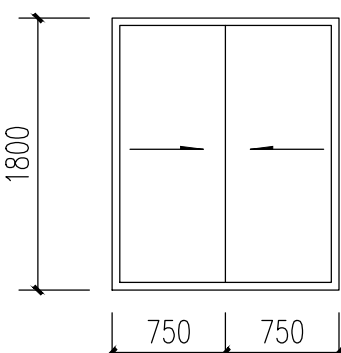


C1518详图 1:50

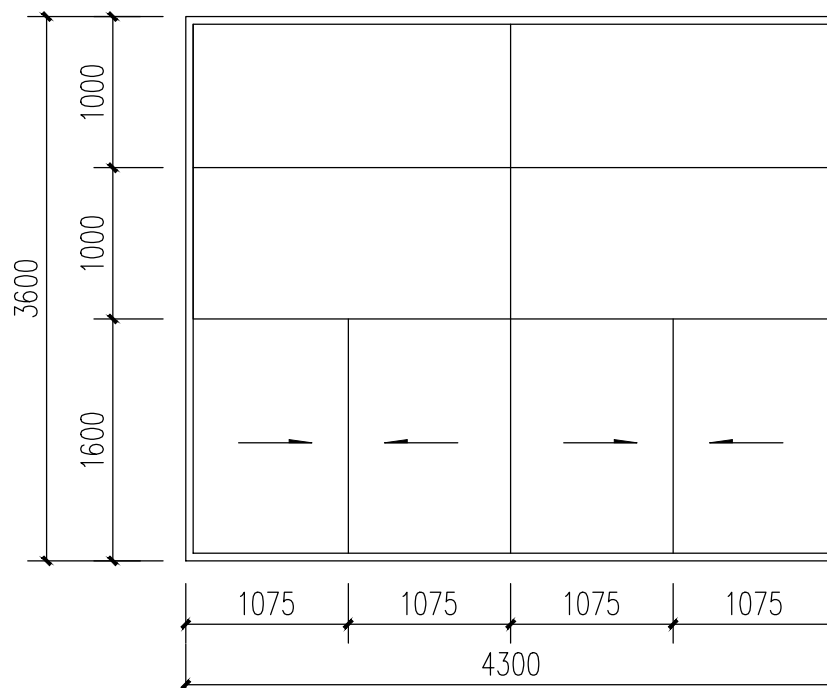


C4336详图 1:50

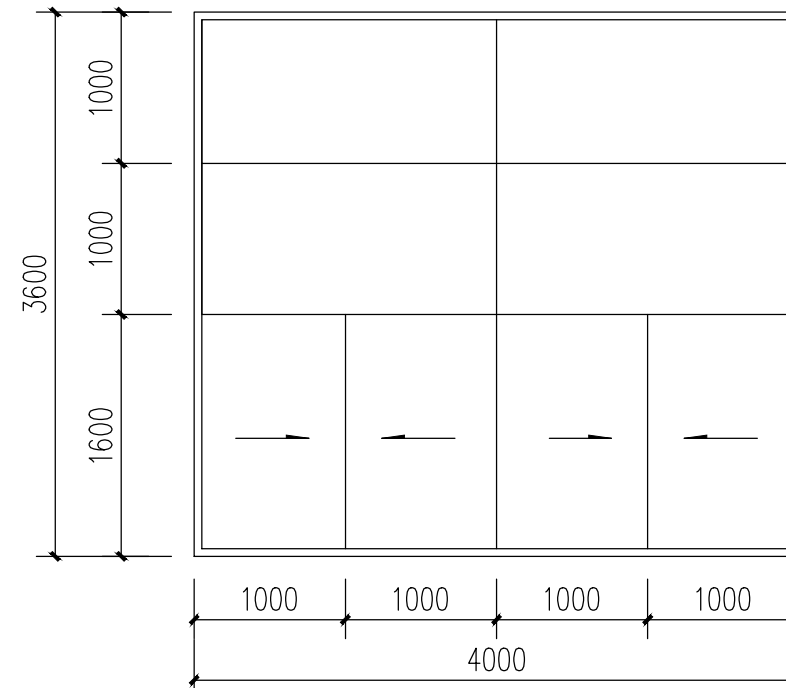


C4036详图 1:50

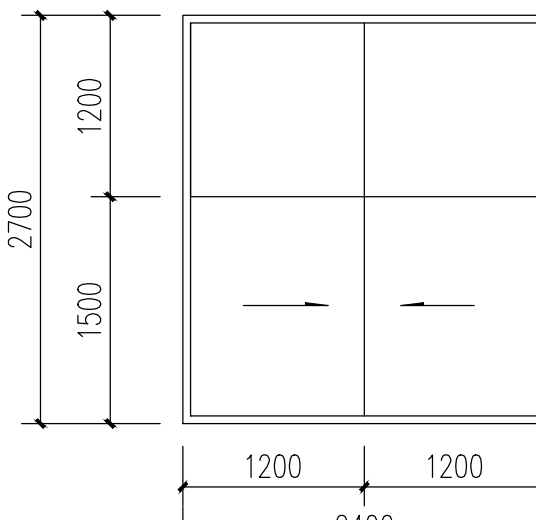


C2427详图 1:50

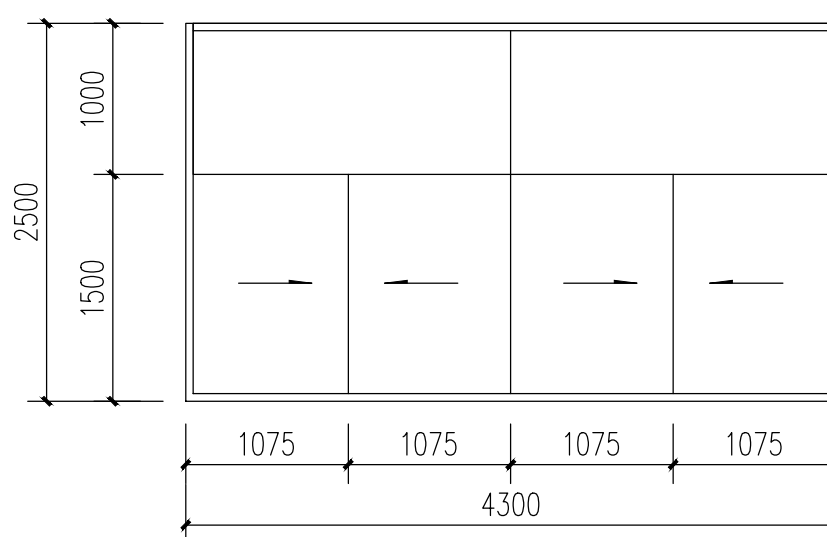


C4325详图 1:50

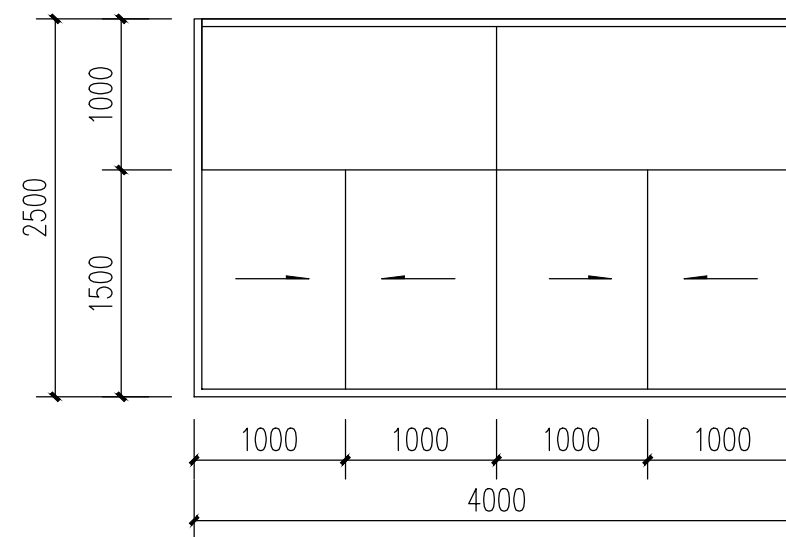


C4025详图 1:50

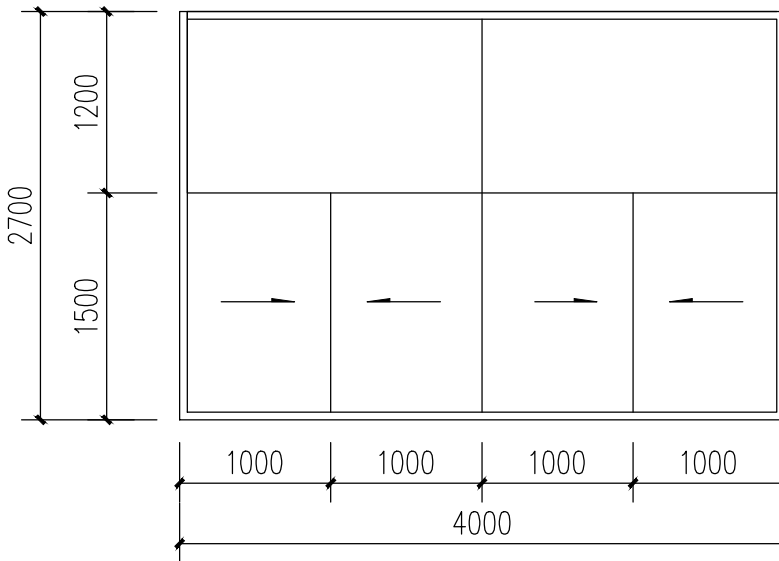

C4027详图 1:50

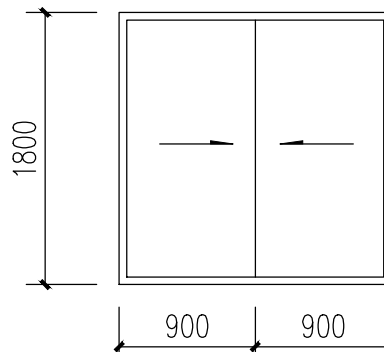


C1818详图 1:50

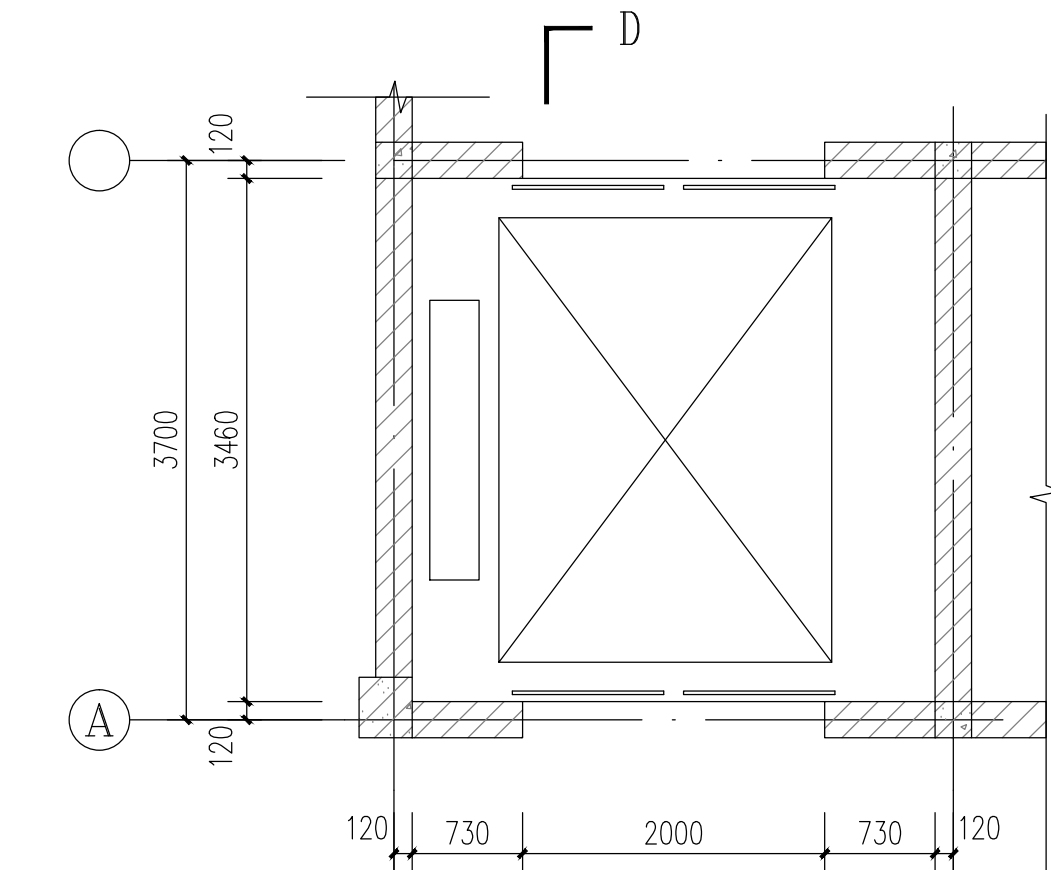

4井货梯详图 1:150



注：6#根据4#货梯施工

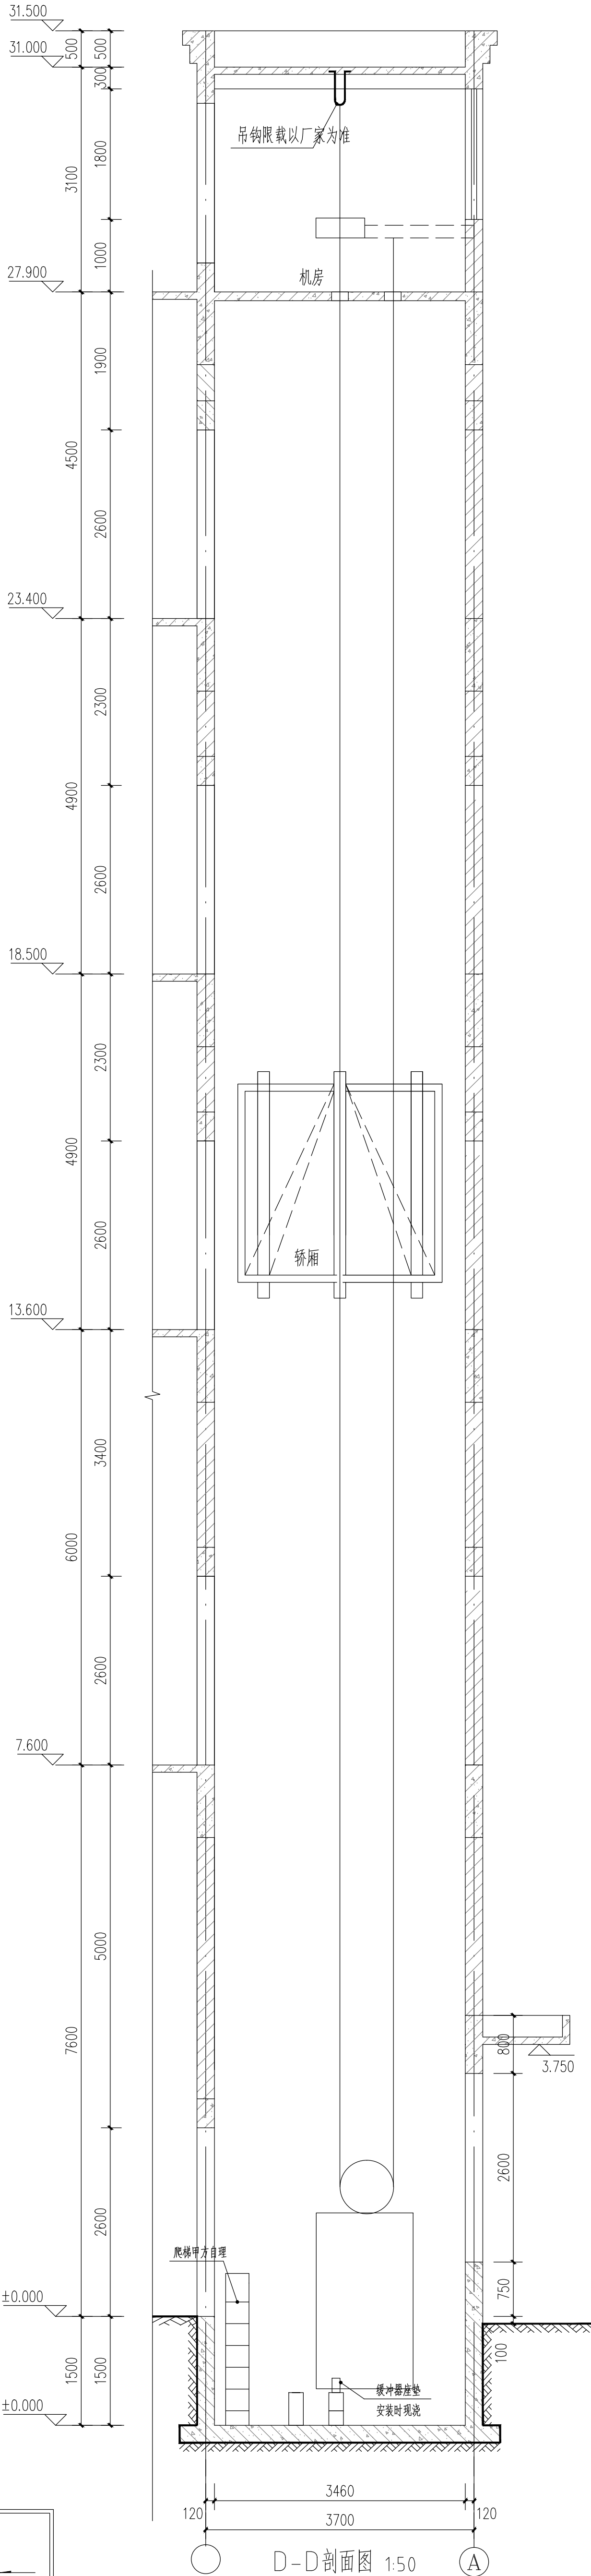

D-D剖面图 1:50

建 筑			电 气		
结 构			给 排 水		
装 修			暖 通		

设计总工程师		姓名	
专业负责人		姓名	
设计人		姓名	
注册(执业)章			
项目负责人			
审核人			
专业负责人			
设计人			
注册(执业)章			
设计单位			
项目名称			
建设单位			
设计阶段			
图名			
比例			
日期			

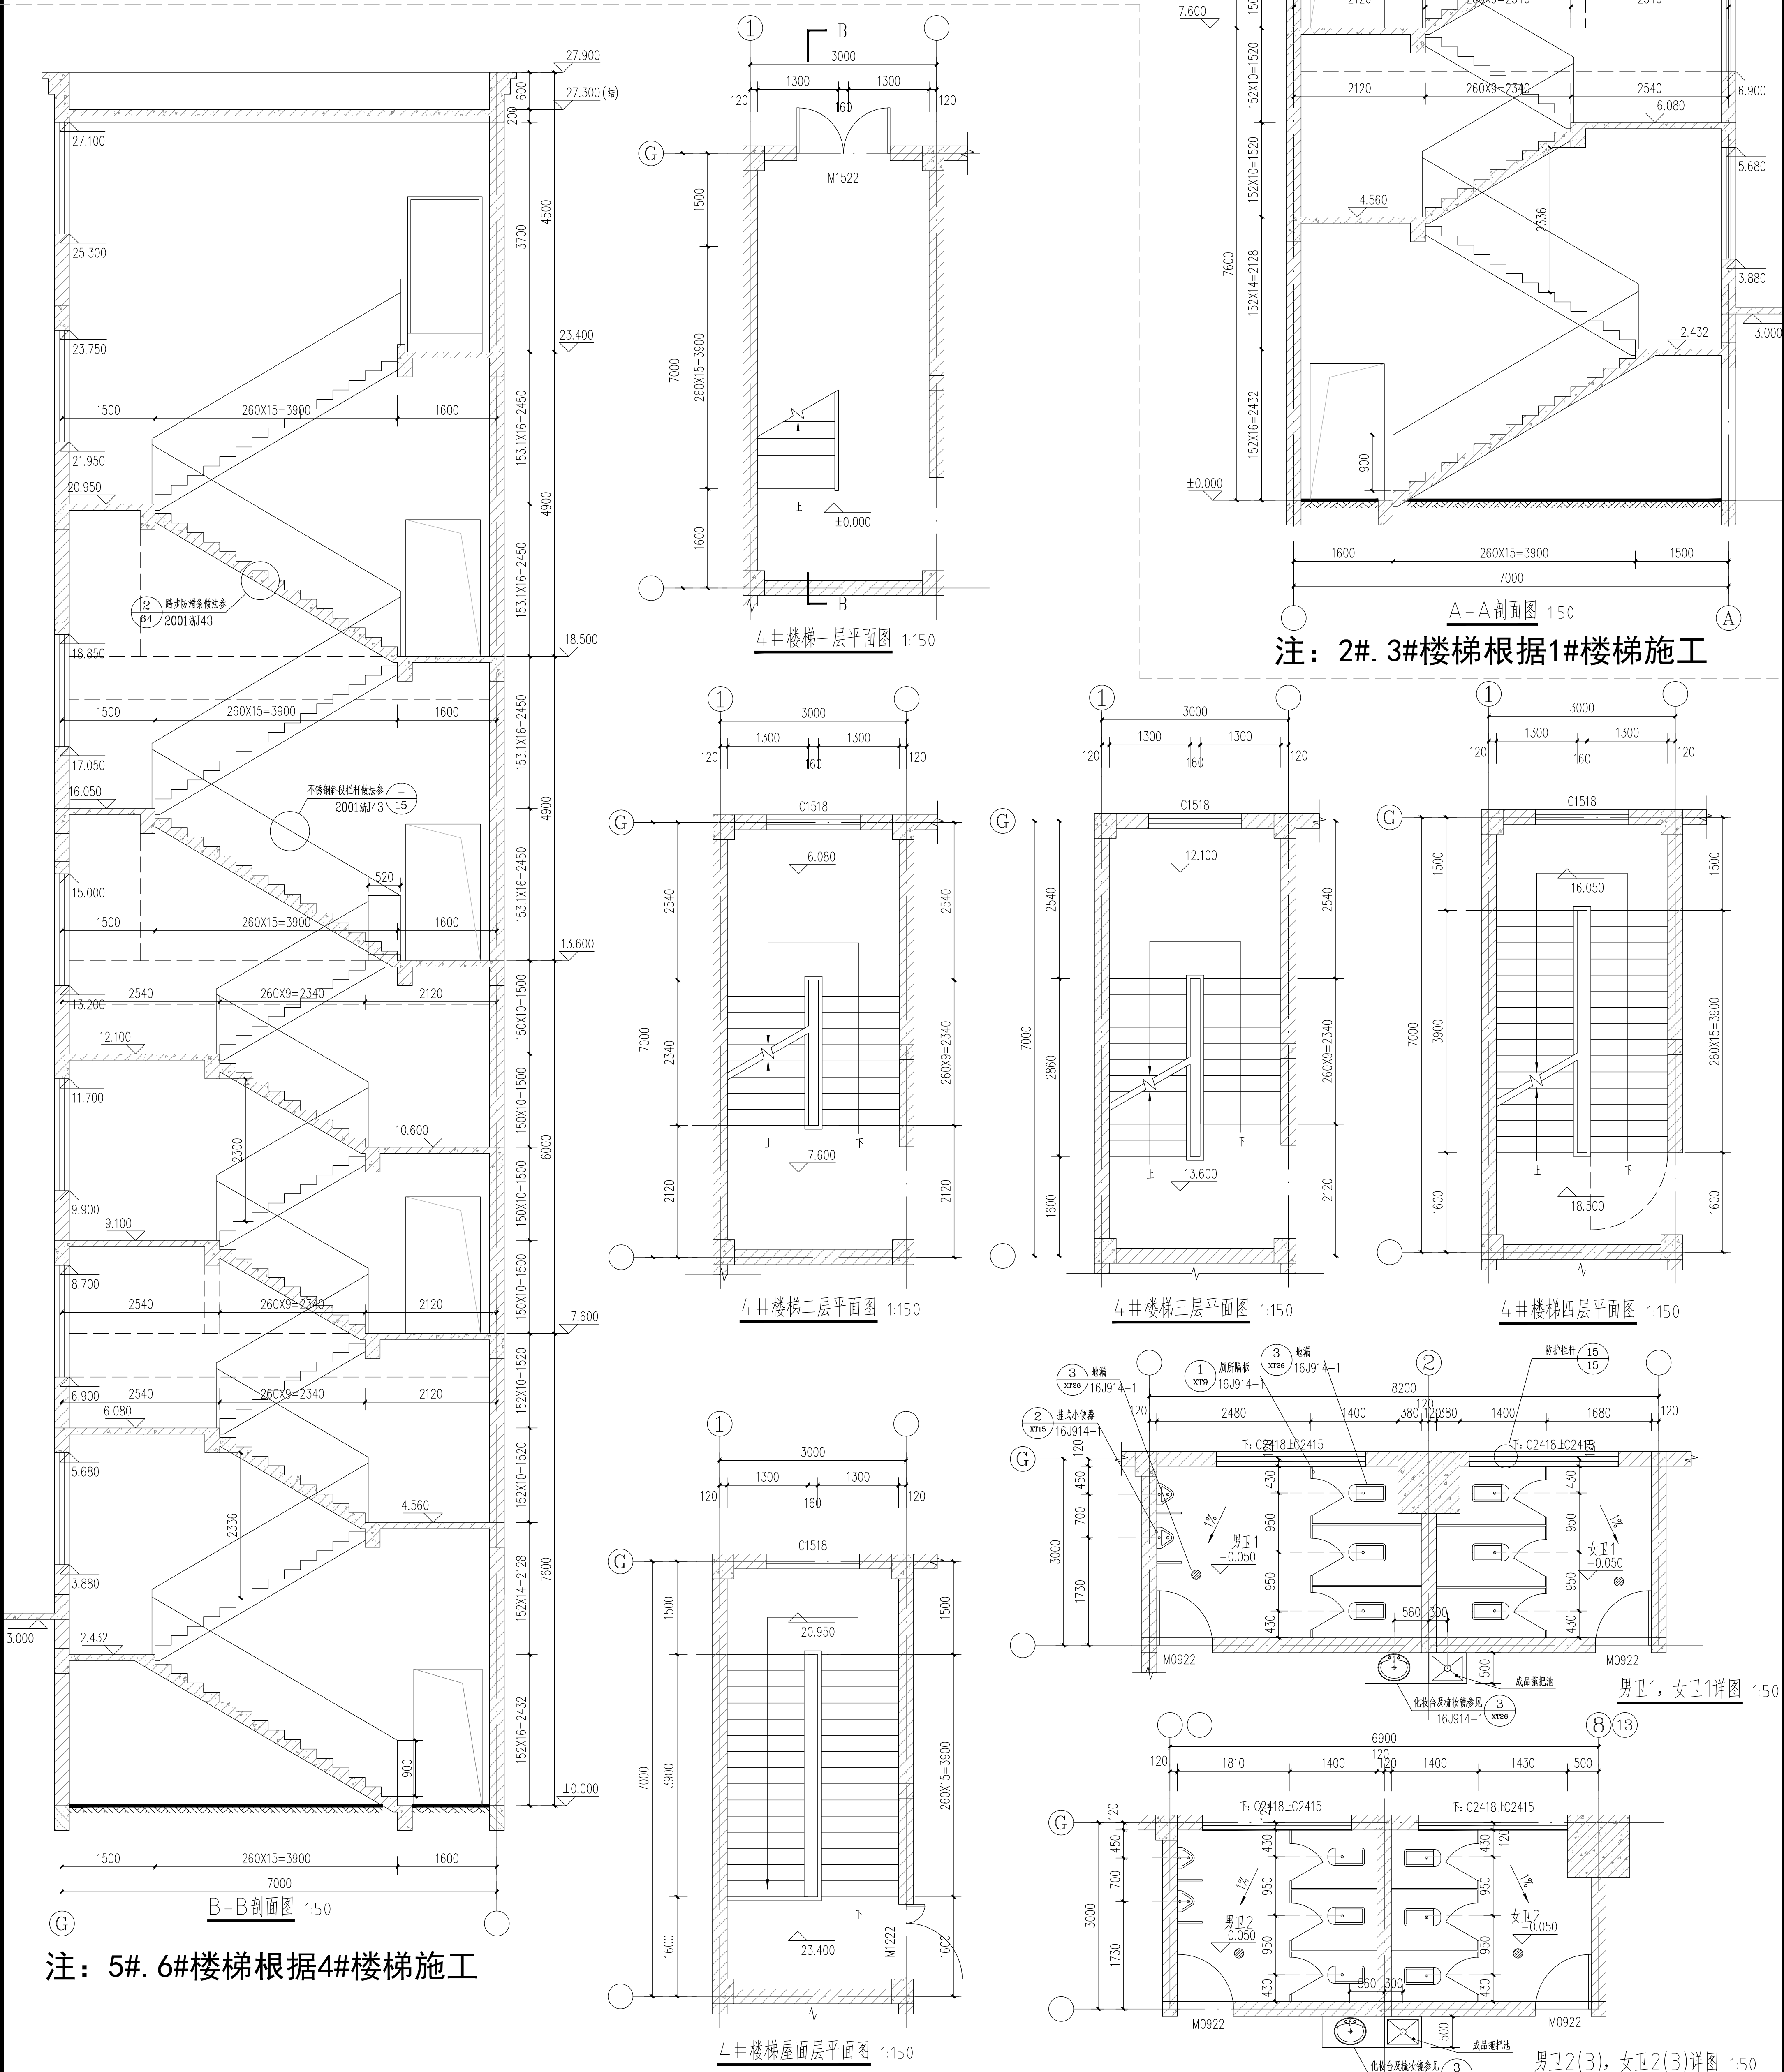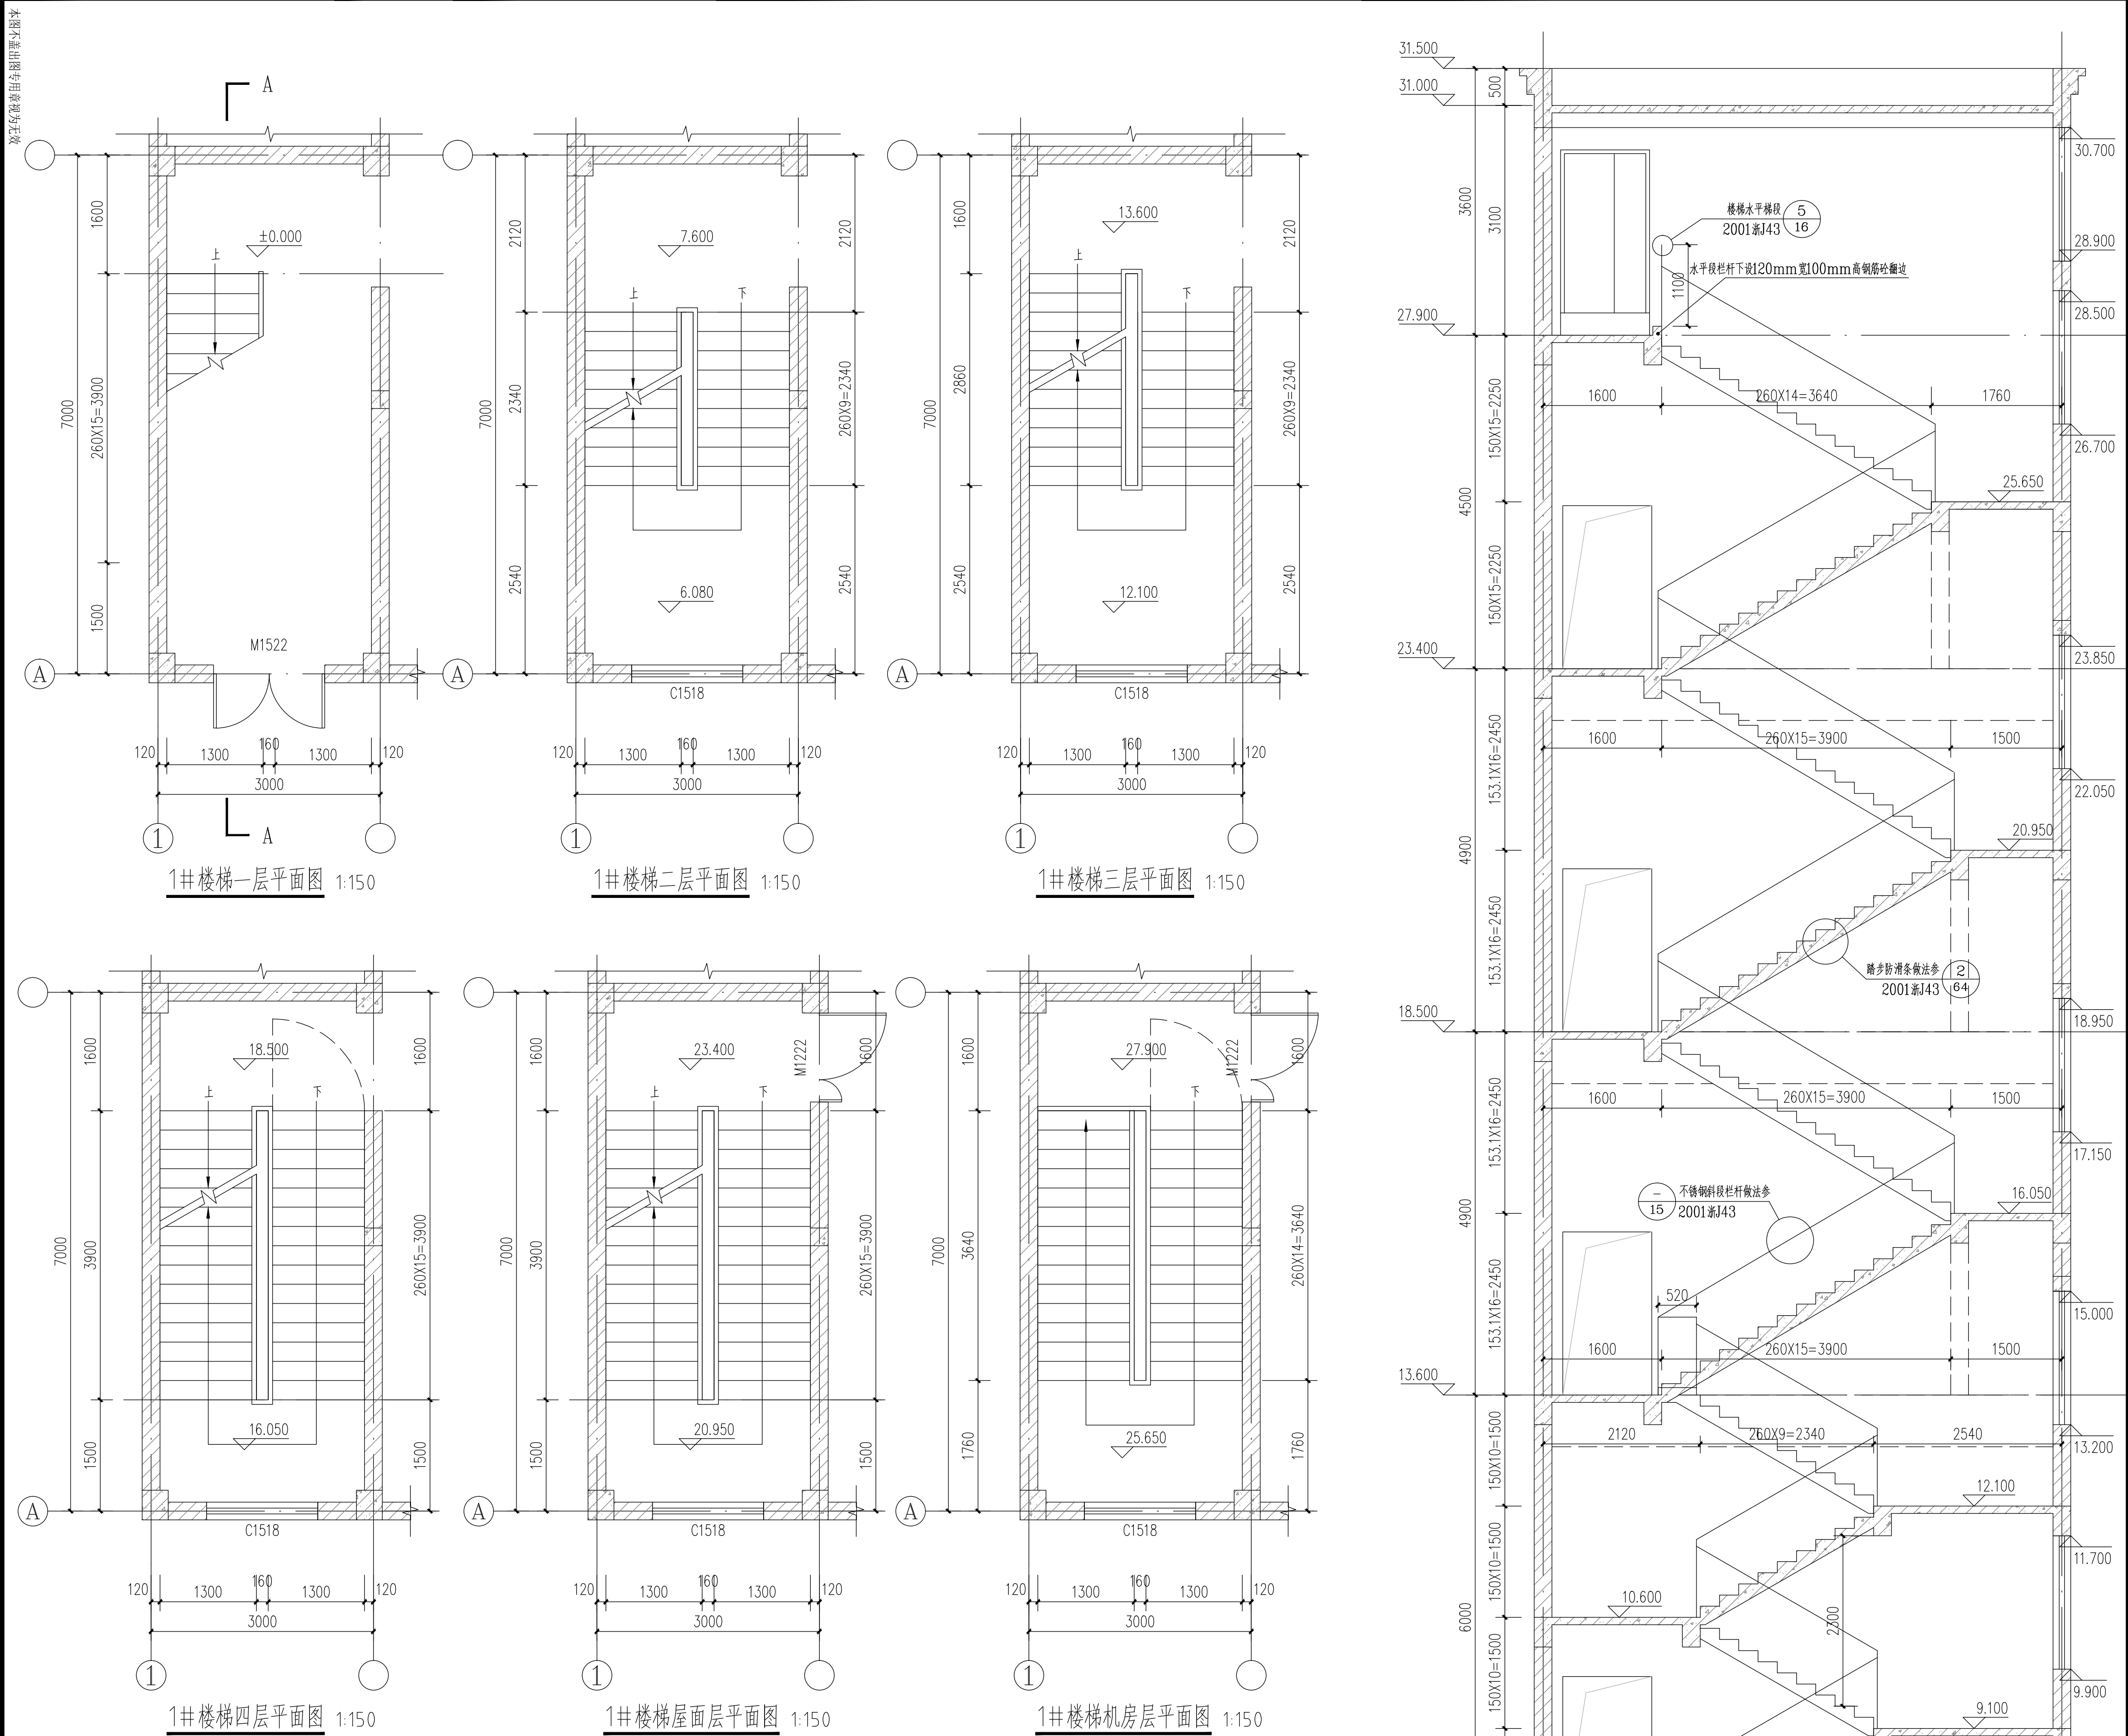

建 筑			电 气		
结 构			给 排 水		
装 修			暖 通		

	实 名	签 名
设计总负责人	姜友坚	
专业负责人	何 渊	
设 计 人	叶秦麟	

[illegible]