

实 名 签 名

项目负责人 宋文良 宋文良

专业负责人 宋文良 宋文良




设计人 郑俊耀 郑俊耀

注册(执业)章
中华人民共和国一级注册建筑师
姓名:宋文良
注册号:3300429-007
有效期至:至2023年12月23日

预留章

出图章
浙江方圆规划建筑设计有限公司
NO:A233004298
浙江省住房和城乡建设厅监制

竣工章
浙江省建设工程施工图设计文件
(审查专用章)
审查单位:金华市龙游建设工程施工图审查中心 证书编号:12162
审查范围:房建一类、市政(道路)一类、市政(给排水)二类
(含消防、人防、气密审查)
浙江省住房和城乡建设厅、人防办公室、公安消防部队、气象监测站

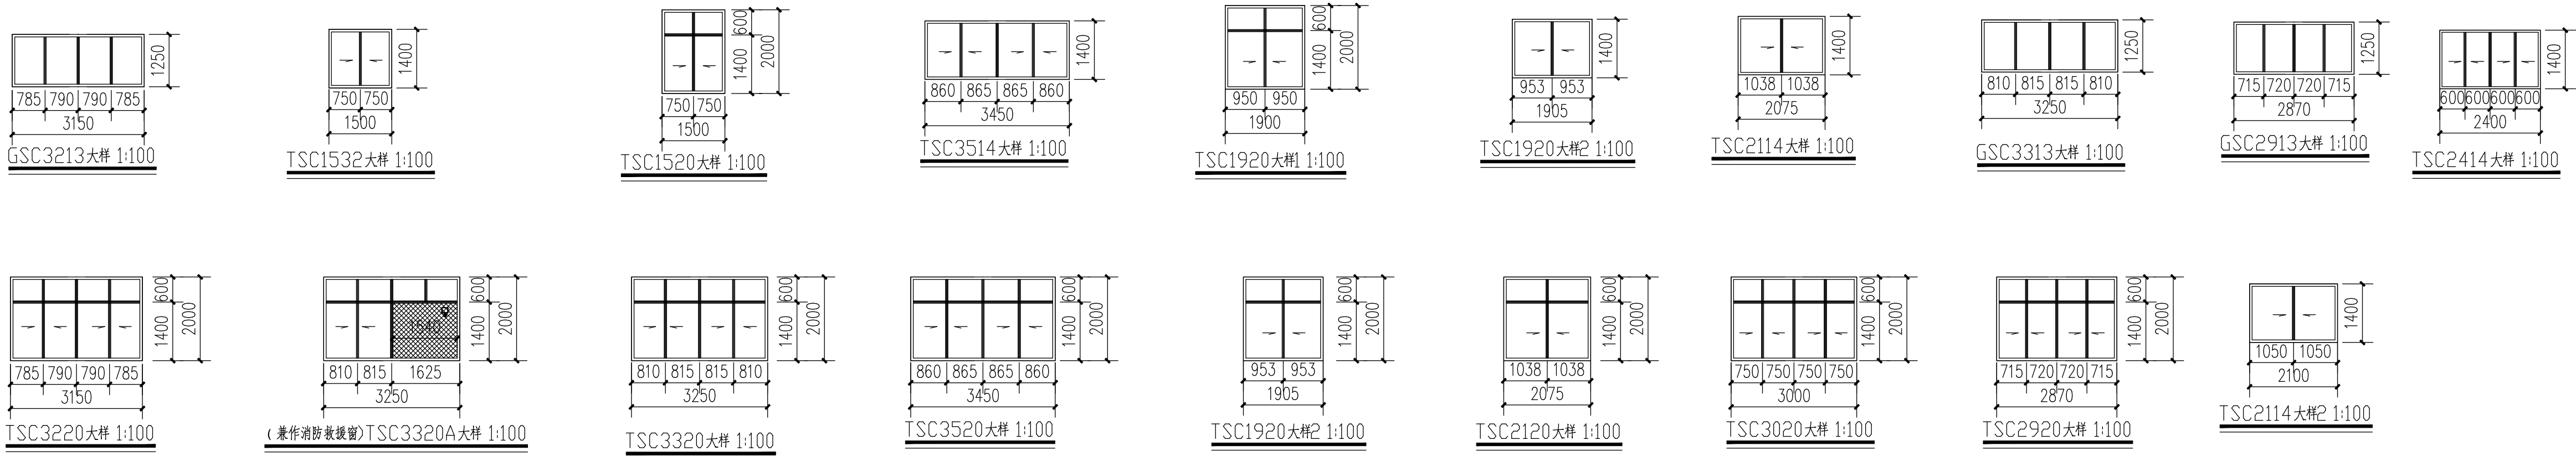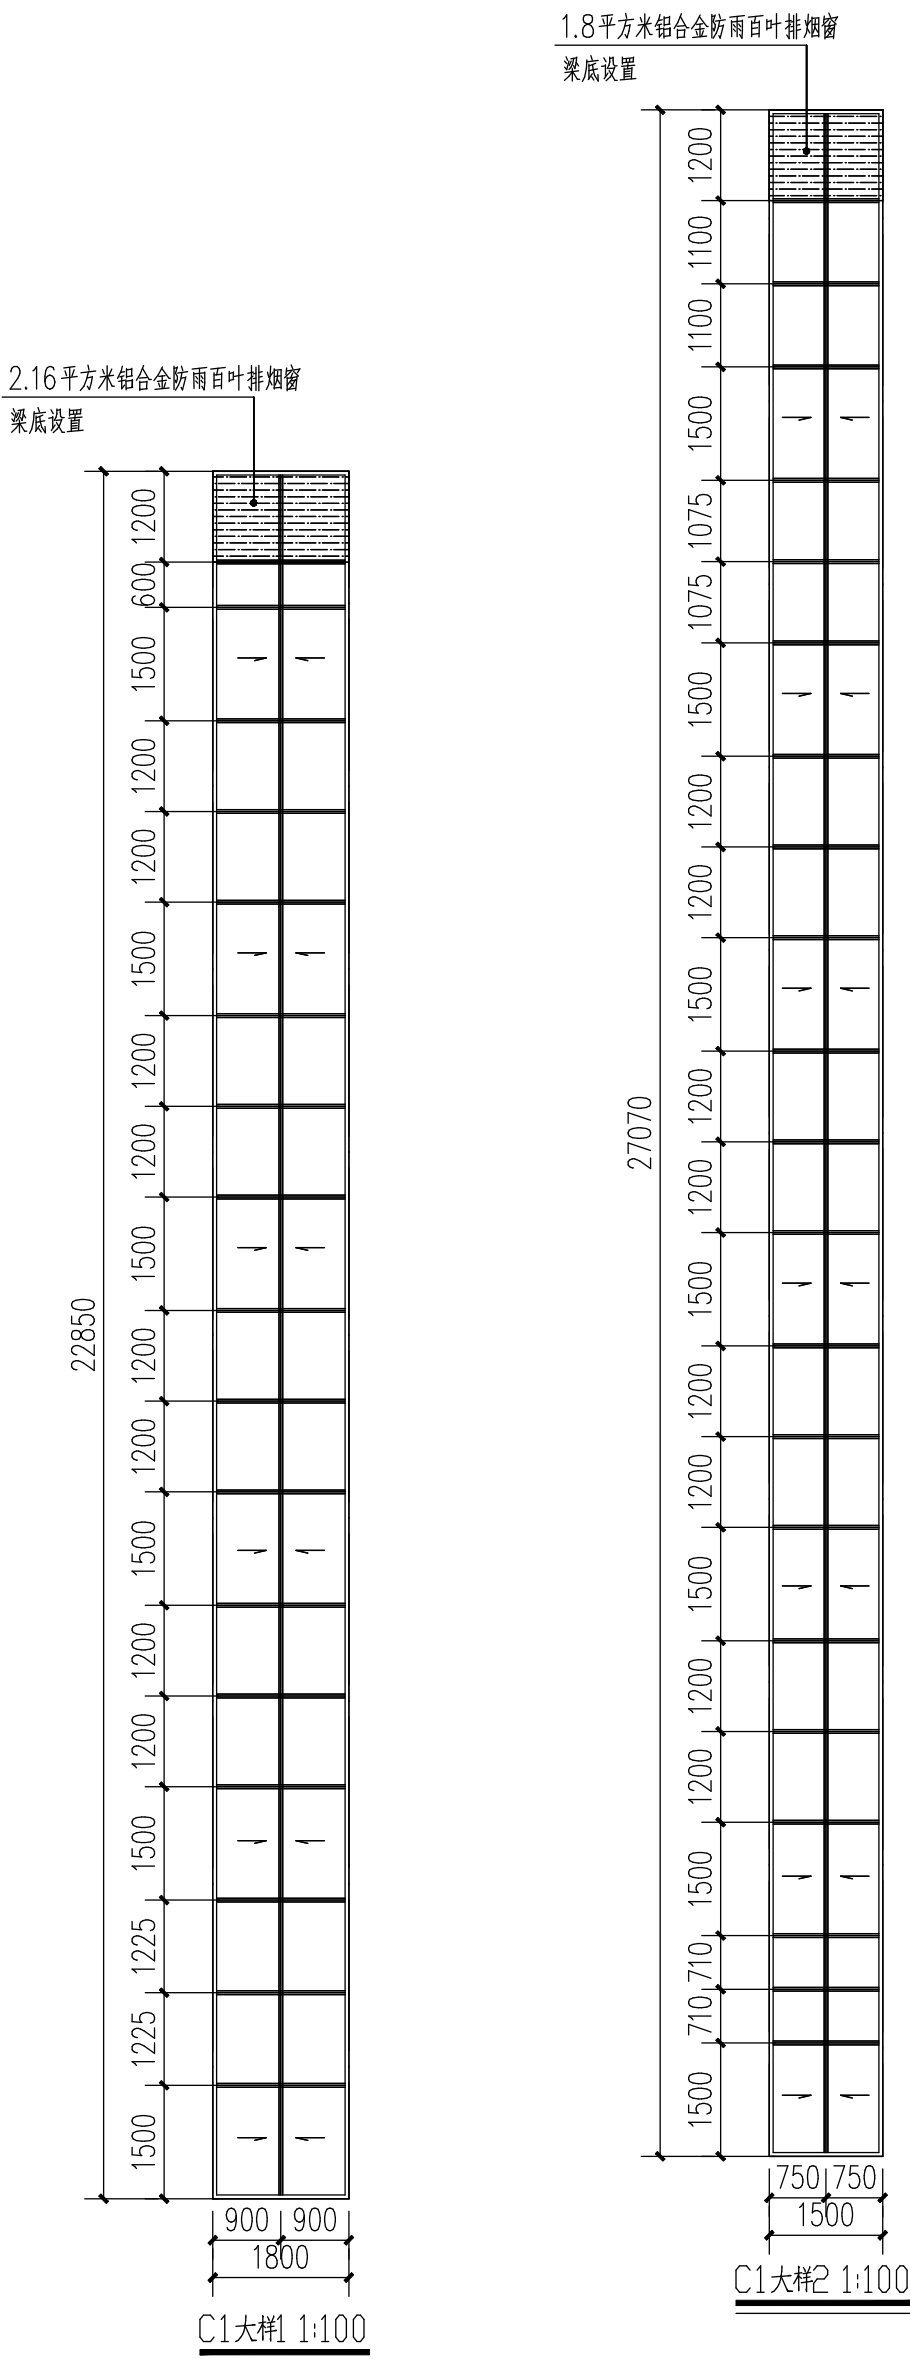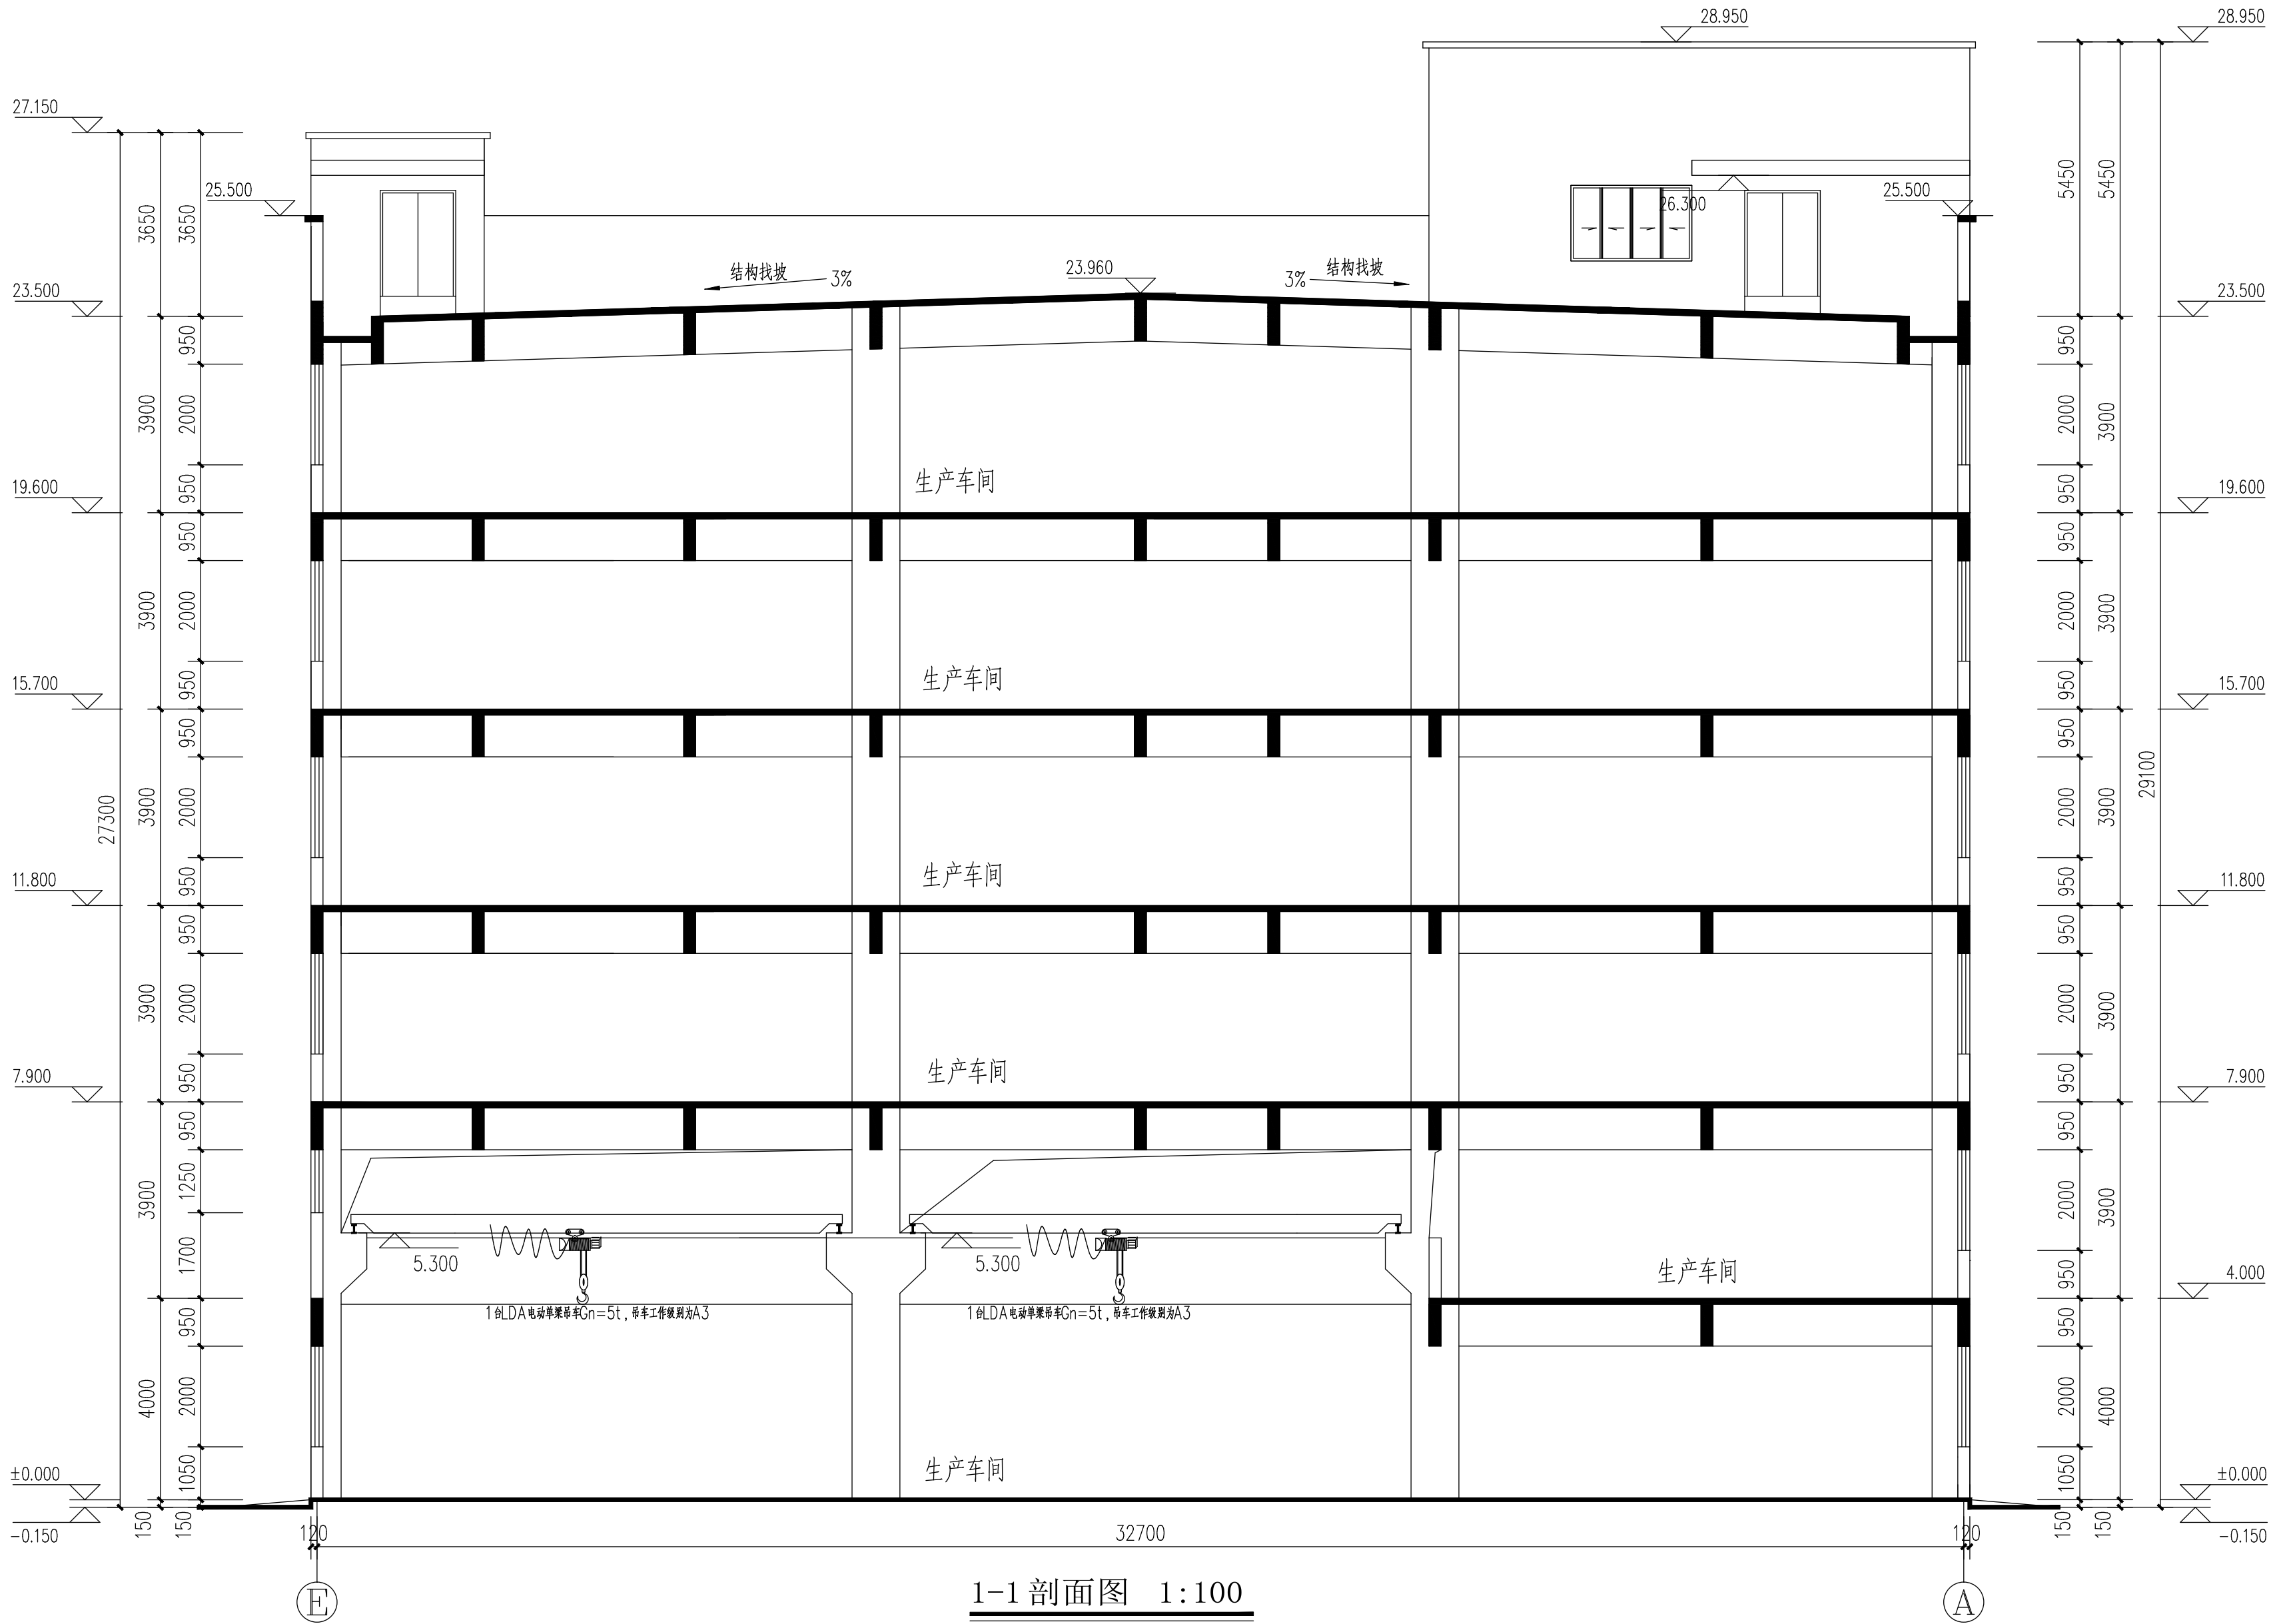

Copyright 2013. 8
本图版权属浙江方圆规划建筑设计有限公司
所有，除本工程外对本图的任何其它用途和
复制，必须获得本院的书面许可。
THE OWNERSHIP OF THE COPYRIGHT IN THIS
DRAWING IS RETAINED BY Zhejiang Fangyuan
Planning and architectural Design
& Co., Ltd. WRITTEN CONSENT MUST BE O-
BTAINED BEFORE ANY USE OR REPRODUCTION
OF THE DRAWING.

方圆设计
FANG YUAN SHE JI

浙江方圆
规划建筑设计有限公司
Zhejiang Fangyuan
Planning and architectural
Design & Co., Ltd.

城乡规划编制乙级 2020072

地址: 浙江省 丽水市 花园路380号 三楼
邮编: 323000
电话: 0578-2158268/2157208/13625888008
传真: 0578-2178628

类 别	签 名	
审 定	郑志刚	郑志刚
审 核	宋文良	宋文良
项目负责	宋文良	宋文良
专业负责	宋文良	宋文良
校 对	陈 平	陈 平
设 计	郑俊耀	郑俊耀
制 图	郑俊耀	郑俊耀

工种会签

建 筑	电 气
结 构	暖通
给排水	工 艺

盖章栏

注: 未经盖章, 本图无效.

建设单位
磐安县绿金科技有限公司

工程名称
年产300万套高端园林工具
核心配件生产线项目:2#厂房

图 名
1-1剖面图

设计版本号: 第 1版

工 程 号	图 别	建 施
CI-2021-12	图 号	11

出图日期 2022. 03 图 号