




|         |     |
|---------|-----|
| 姓名      | 姓名  |
| 项目负责人   | 施毅俊 |
| 专业负责人   | 施毅俊 |
| 设计人     | 胡国强 |
| 注册(执业)章 |     |
| 审核      |     |
| 校对      |     |
| 制图      |     |
| 出图章     |     |
| 审批      |     |
| 施工图     |     |

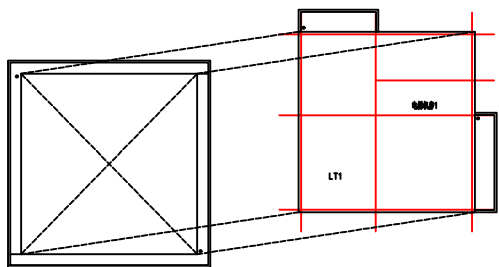

S-44.25

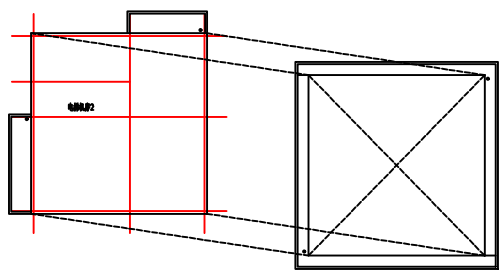

S-44.25

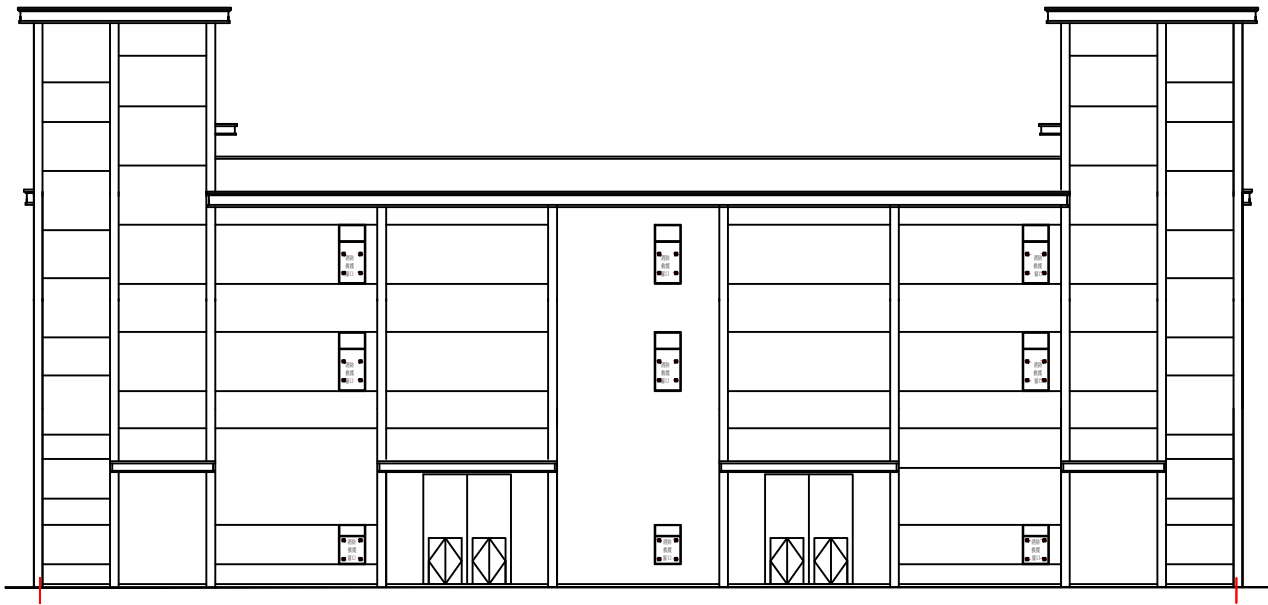

|   |  |  |  |   |  |   |               |                 |                   |
|---|--|--|--|---|--|---|---------------|-----------------|-------------------|
|  <b>浙江恒泰建筑设计院有限公司</b><br>Zhejiang Hengtai Architectural Design Institute Co., Ltd.<br>中国设计行业百强企业 甲级 浙江省建筑设计院 45010000<br>中国设计行业百强企业 甲级 浙江省建筑设计院 45010000 |  |  |  | 项目负责人<br>施毅俊<br> | 校对<br>向一池<br> | 建议单位<br>暨大长兴建设有限公司<br>工程名称<br>暨大长兴建设有限公司2号、3号厂房建设项目<br>子项名称<br>3号厂房 | 姓名<br>1-1胡国强  | 工程编号<br>2022049 | 子项编号<br>2022010-1 |
|   |  |  |  | 专业负责人<br>施毅俊<br> | 审核<br>施毅俊<br> | 设计阶段<br>施工图   | 版本/号<br>A     |                 |                   |
|   |  |  |  | 设计人<br>胡国强<br>   | 审定<br>高发展<br> | 图号<br>建筑-0008   | 日期<br>2022.03 |                 |                   |

图样未经注册建筑师签字盖章，不得用于工程施工。