


专业会签	实 名	签 名
项目负责人	徐昆英	
专业负责人	徐昆英	
设计人	裘传岳	
注册(执业)章		
审核章		
出图章		
审图章		
竣工章		
本图未盖出图章无效		
审 定 人	宿 国 峰	宿 国 峰
审 核 人	张 鸣 岐	张 鸣 岐
校 对 人	徐 铃	徐 铃

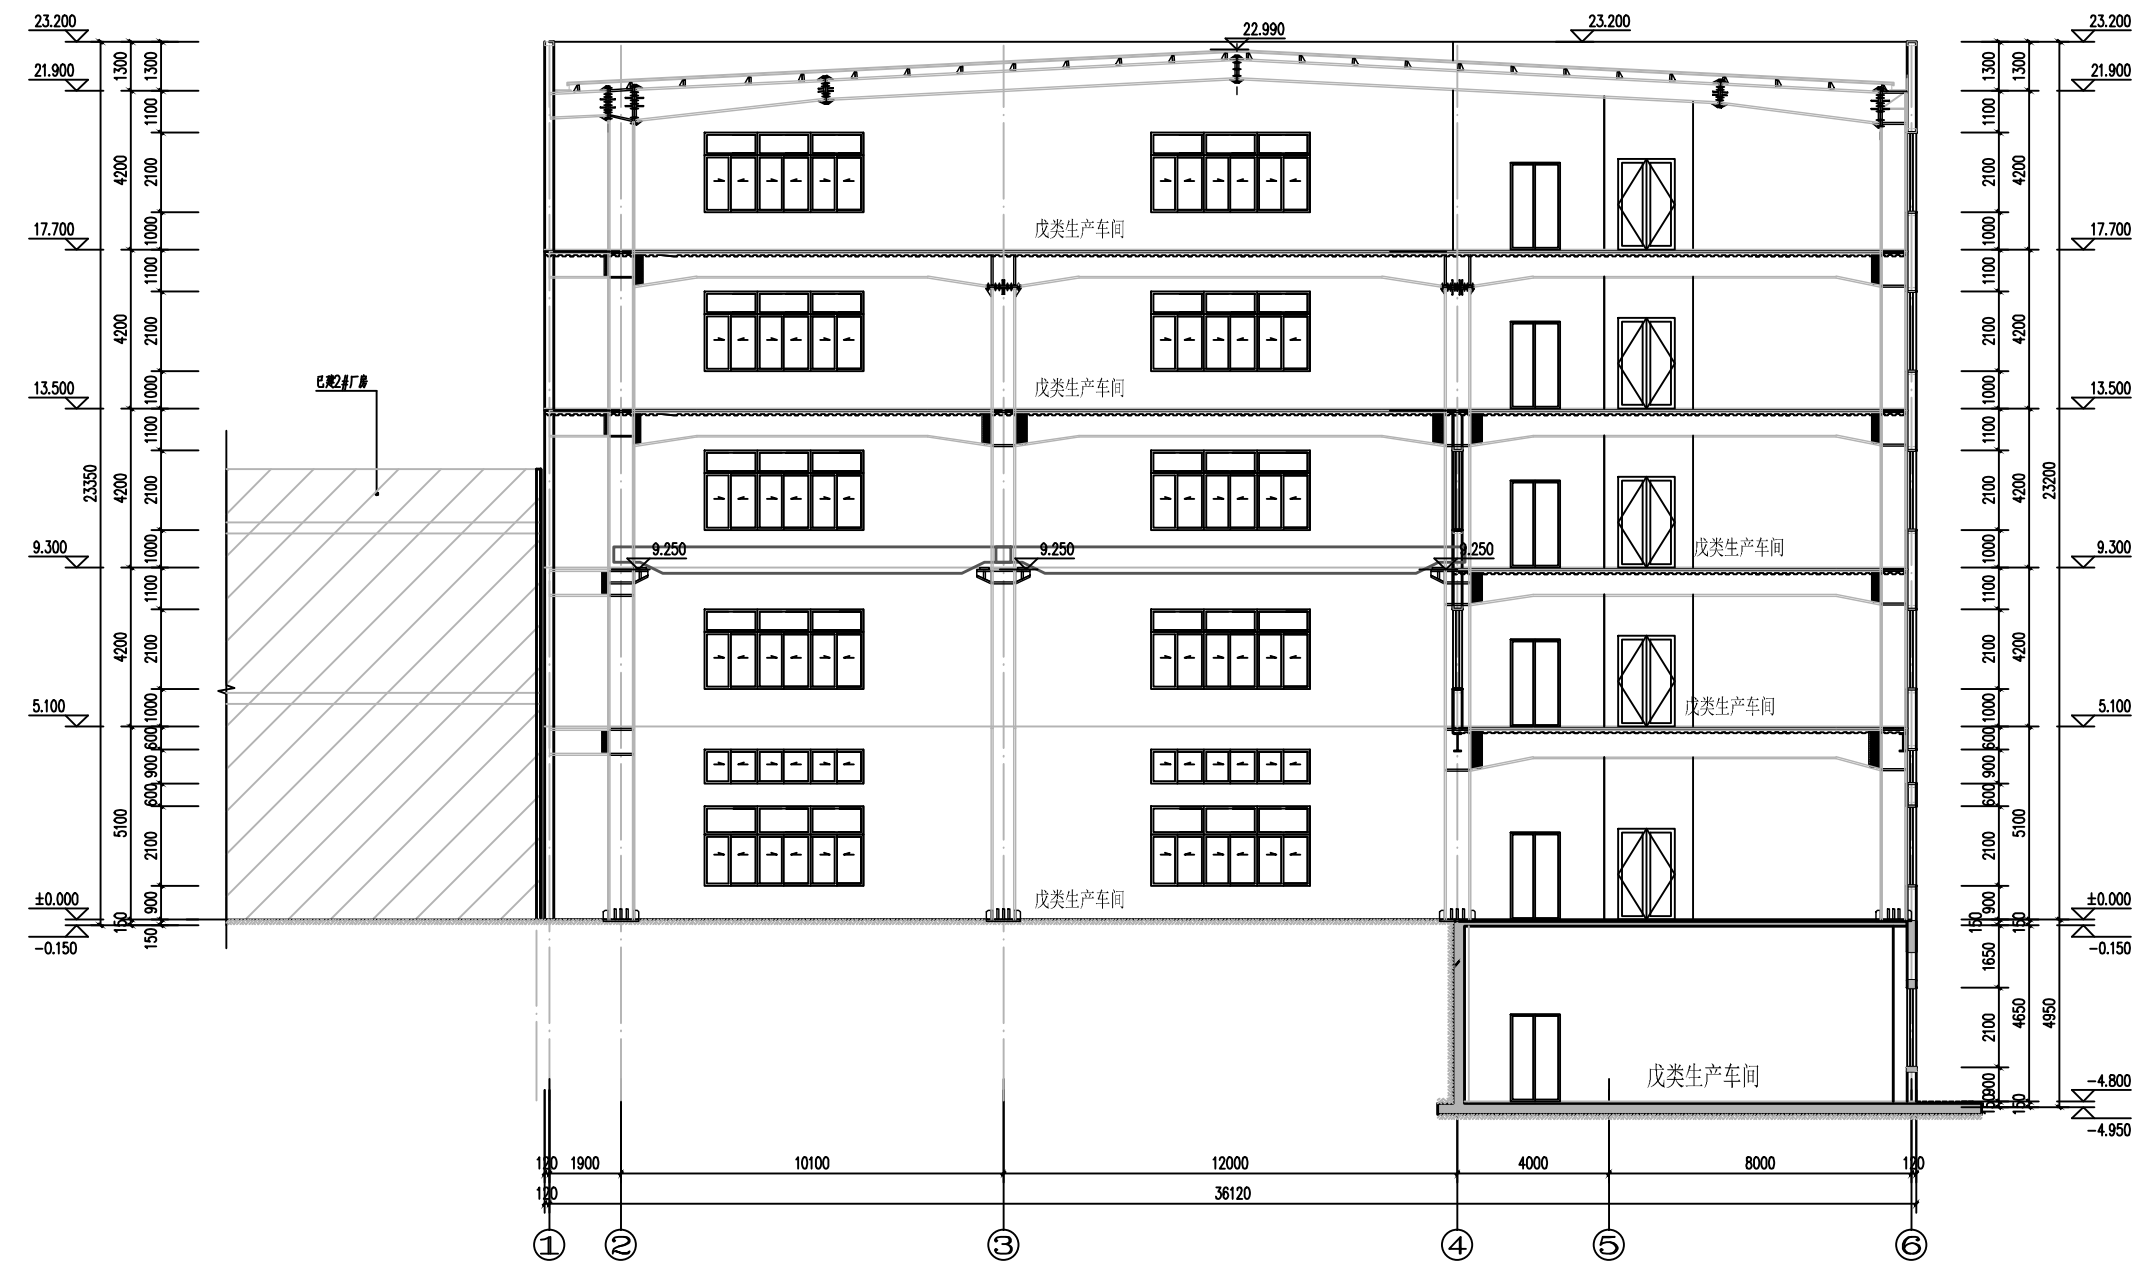

1-1剖面图 1:100

 <b>公和设计院有限公司</b>		合作设计单位 CO-OPERATED WITH		项目名称 PROJECT 年产100万件汽车混合腔生产线项目			图名 DRAWING TITLE 1-1剖面图			
建设单位	阶段	施工图	工程编号	GH-JH22040	子项名称	1#厂房	版次	01	专业	建筑
CLIENT	STATUS		比例	1:100	子项编号		日期	2022.09	图别-图号	建施-12
浙江耀钢科技有限公司										