



磐安县冷水镇潘潭村村庄规划（2023-2032）——总平面图

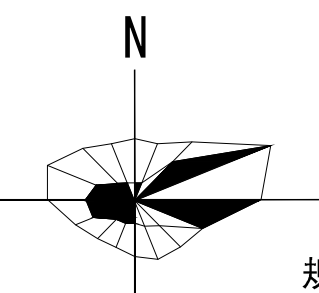

规划红线：144371.06m²
建设用地：134871.06m²
基期户数：435户
基期年人口：1135人
规划期末人口：1169人（3‰自然增长率）+180在外务工人口（每年增加18人）=1349人
人均建设用地：100m²/人
新增农民自建房：829间
保留农民自建房：268间

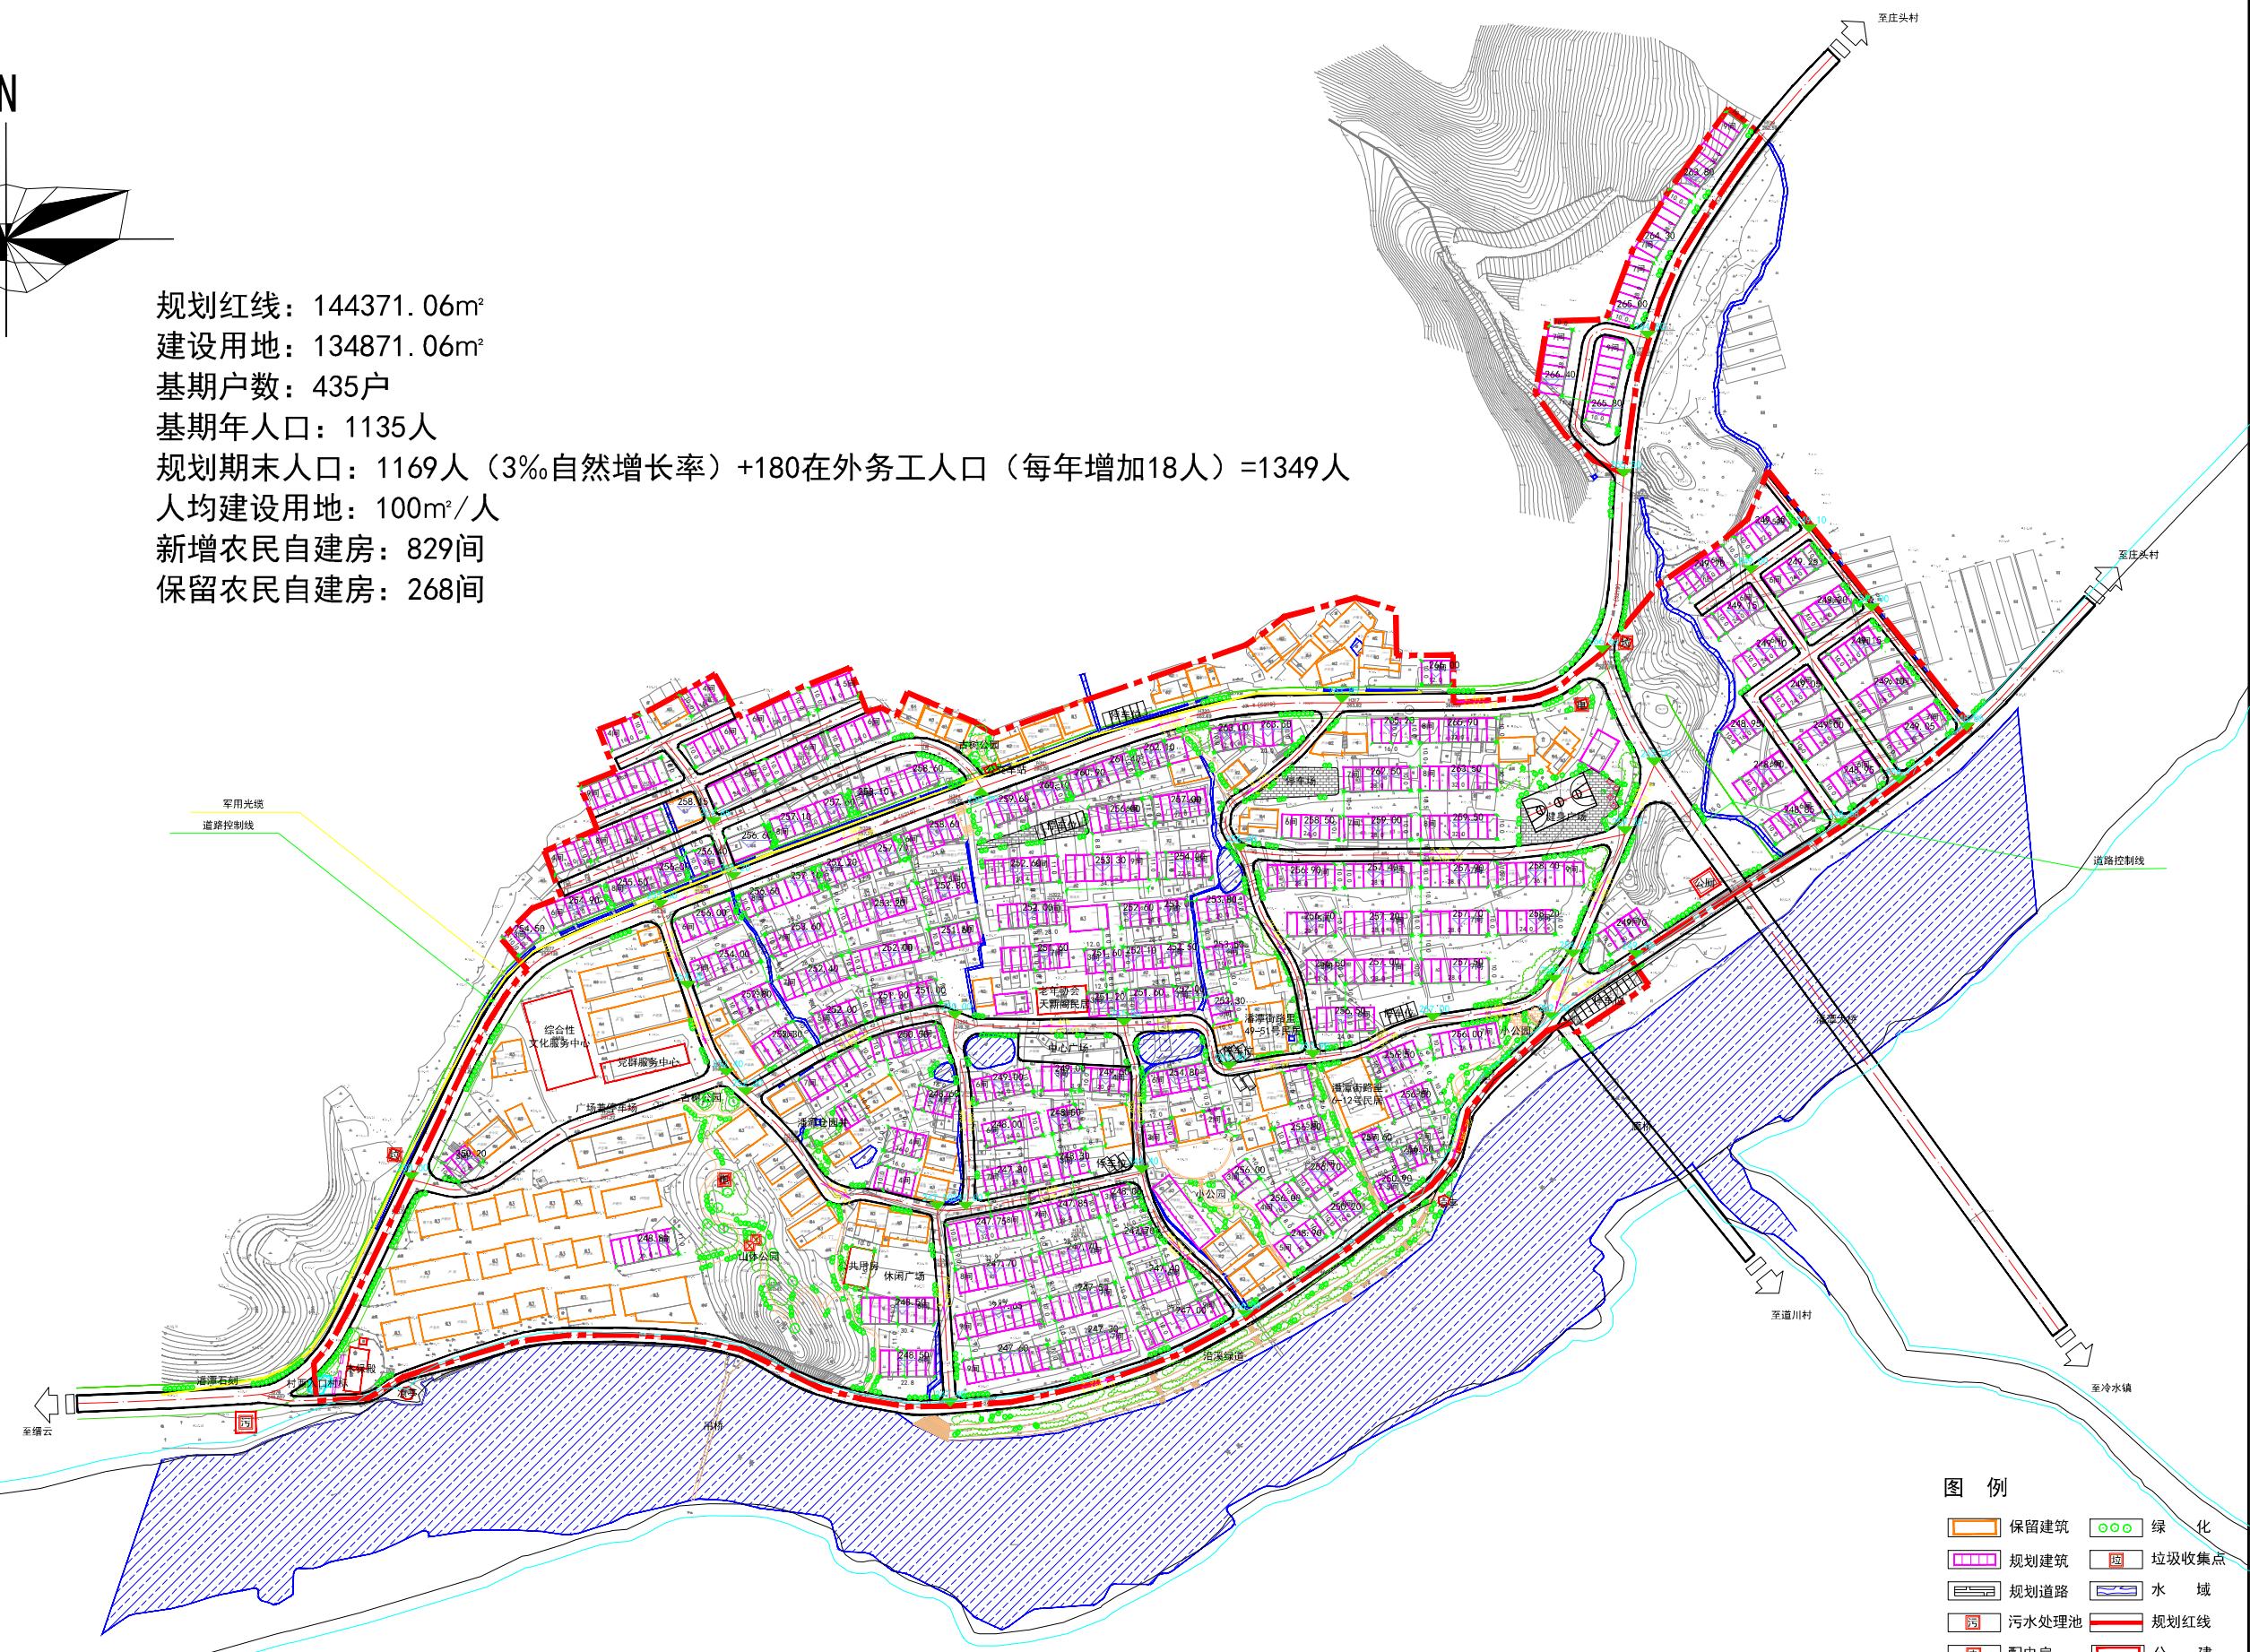

- 图 例
- | | |
|-------|-------|
| 保留建筑 | 绿 化 |
| 规划建筑 | 垃圾收集点 |
| 规划道路 | 水 域 |
| 污水处理池 | 规划红线 |
| 配电房 | 公 建 |