	实　名	签　名
项目负责人	胡新华	
专业负责人	胡新华	
设　计　人	胡丽娜	

注册（执业）章

预留章

出图章

未盖出图专用章无效

审图章

竣工章

浙江经纬工程设计有限公司

ZHEJIANG JINGWEI ENGINEERING DESIGN Co.,Ltd.

地址：中国 杭州 秋涛北路332号宿富时代中心9F 310021

证书等级：建筑甲级　证书编号：A133000671

市政、园林乙级　证书编号：A233000678

TEL:0571-86753900　FAX:0571-86063235

类　别	实　名	签　名
审　定	蔡德强	
审　核	胡新华	
校　对	胡晓刚	

会签栏		
类　别	实　名	签　名
建　筑		
结　构	钟德祥	
给排水	陈建荣	
电　气	毛菊英	
暖　通	朱铁勋	
工　艺		

合作单位

杭州九经九纬建筑设计有限公司

建设单位

冷水镇中心小学

工程名称

冷水镇好溪幼儿园迁建工程

子　项

图纸名称

三层平面图

比例　1:150

工程编号	2022HZ-02GJ-09		
图　别	建施	图号	09
版　次	1	日期	2022.10

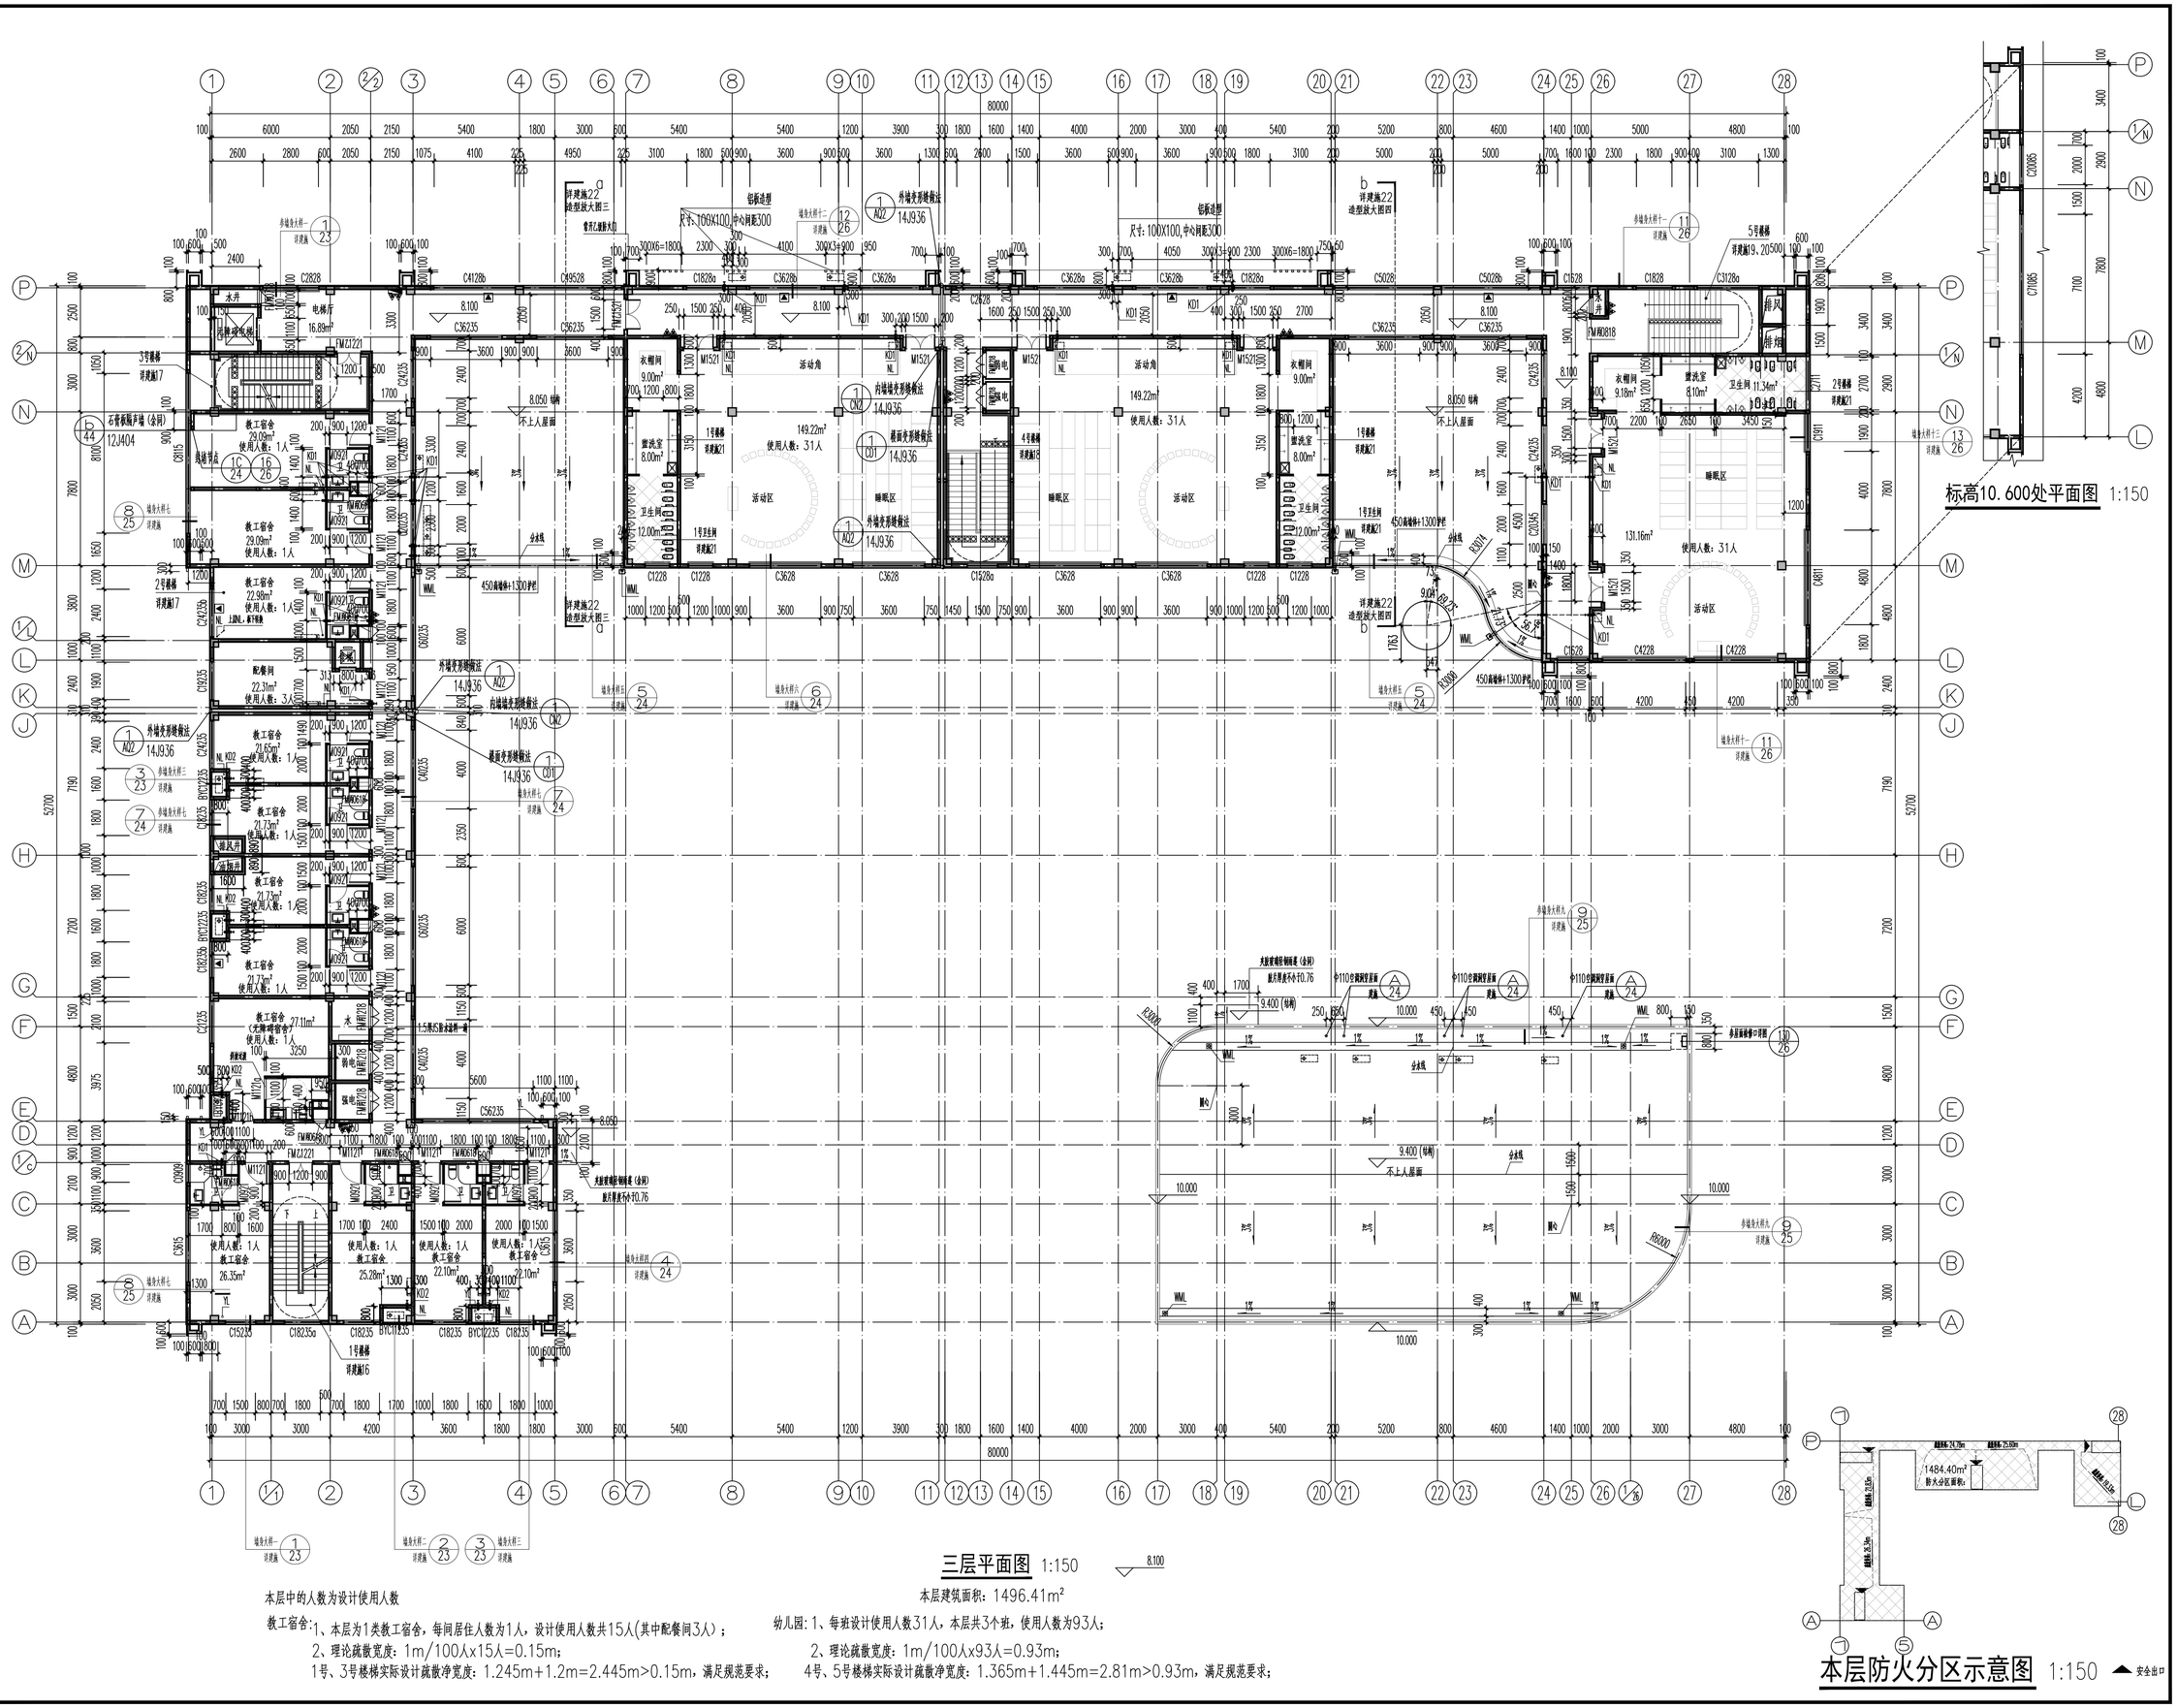

本层中的人数为设计使用人数

本层建筑面积：1496.41m²

教工宿舍：1、本层为1类教工宿舍，每间居住人数为1人，设计使用人数共15人(其中配餐间3人)；

2、理论疏散宽度：1m/100人x15人=0.15m；

1号、3号楼梯实际设计疏散净宽度：1.245m+1.2m=2.445m>0.15m，满足规范要求；

幼儿园：1、每班设计使用人数31人，本层共3个班，使用人数为93人；

2、理论疏散宽度：1m/100人x93人=0.93m；

4号、5号楼梯实际设计疏散净宽度：1.365m+1.445m=2.81m>0.93m，满足规范要求；

A1-841x594