

磐安县冷水镇卫生院新建工程拟选址红线图

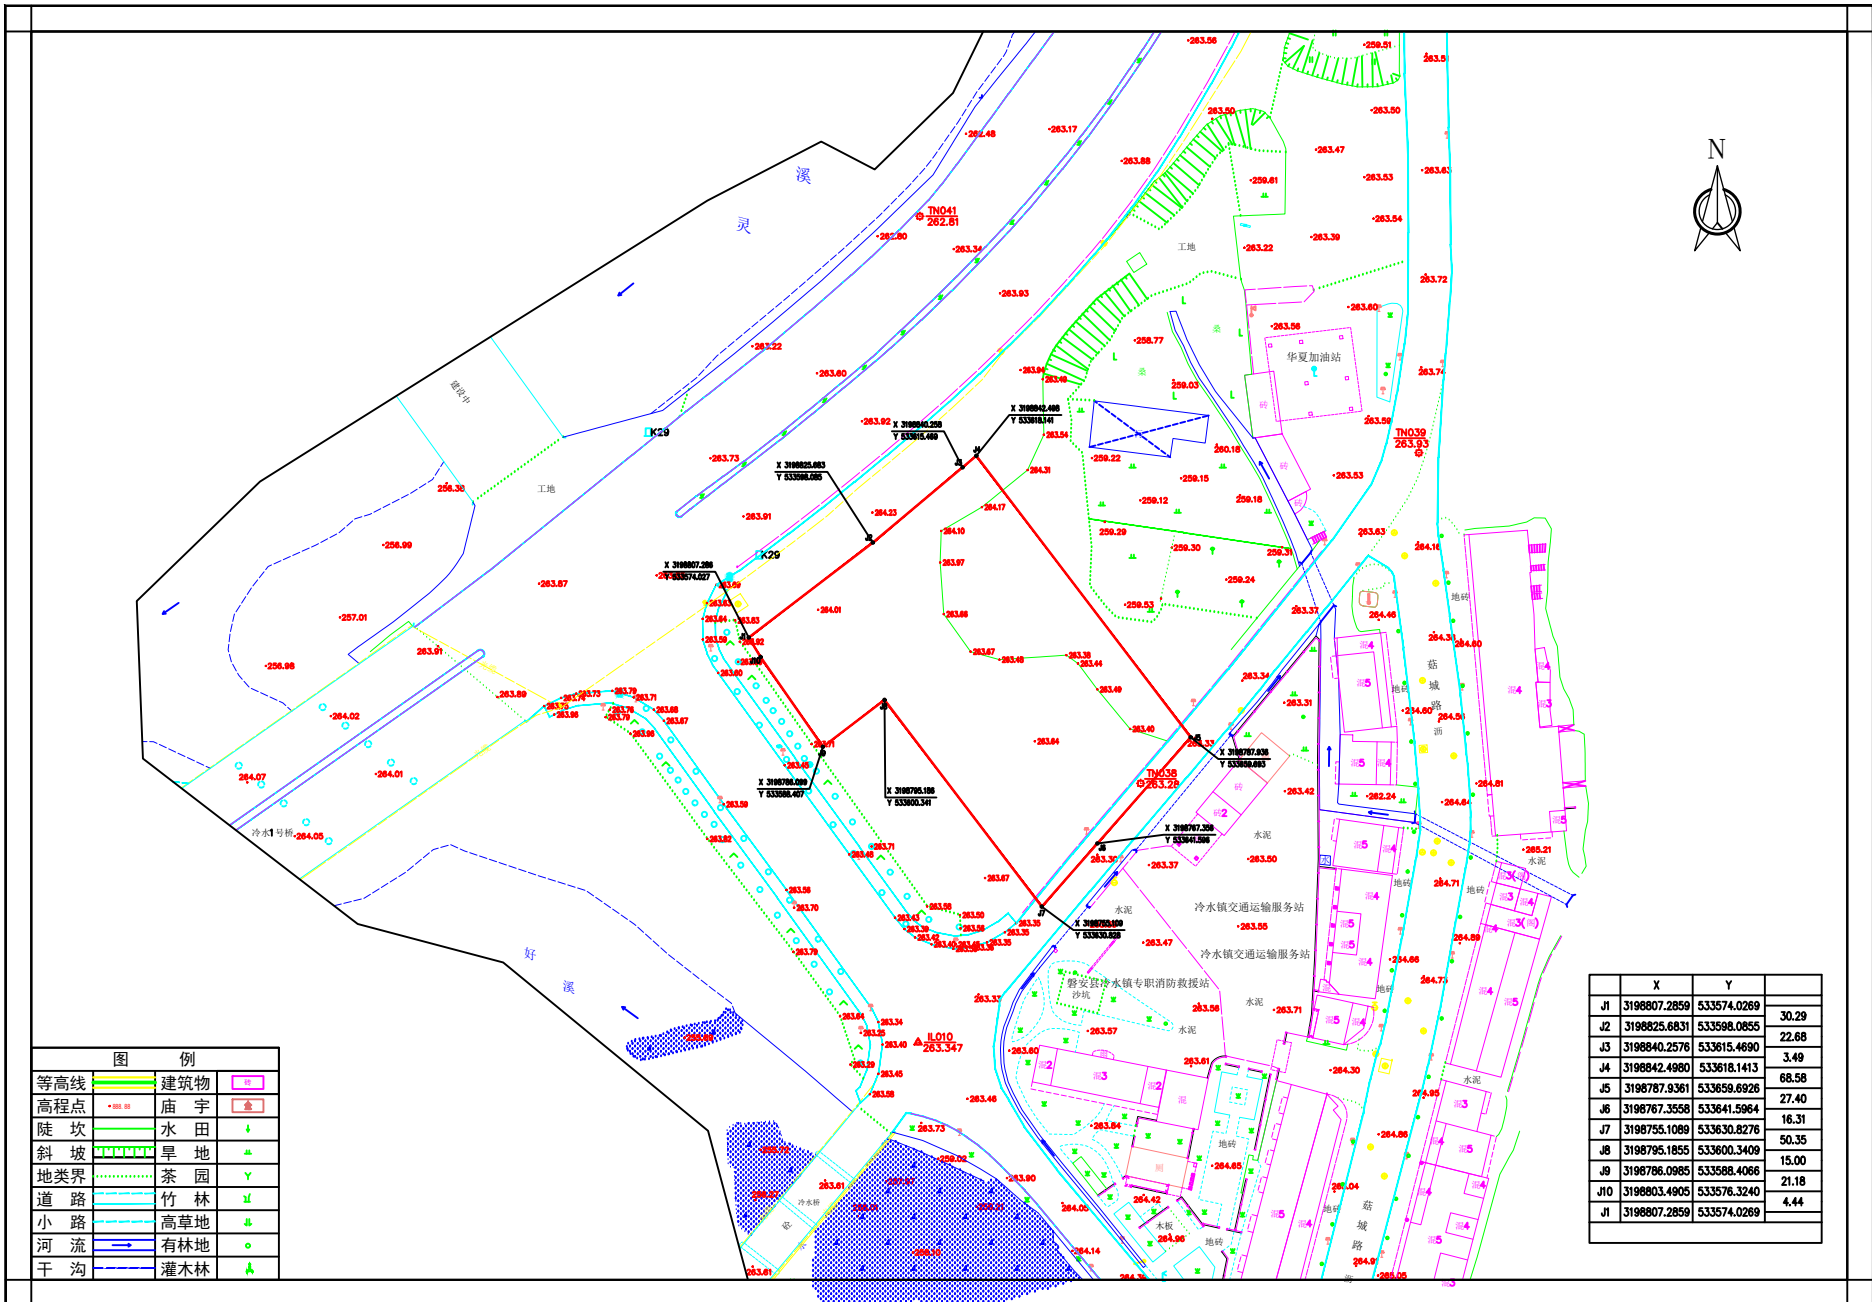


图 例	
等高线	建筑物
高程点	庙宇
陡坎	水田
斜坡	旱地
地类界	茶园
道路	竹林
小路	高草地
河流	有林地
干沟	灌木林

	X	Y	
J1	3198807.2859	533574.0269	30.29
J2	3198825.6831	533598.0855	22.68
J3	3198840.2576	533615.4690	3.49
J4	3198842.4980	533618.1413	68.58
J5	3198787.9361	533659.6926	27.40
J6	3198767.3558	533641.5964	16.31
J7	3198755.1089	533630.8276	50.35
J8	3198795.1855	533600.3409	15.00
J9	3198786.0985	533588.4068	21.18
J10	3198803.4905	533576.3240	4.44
J11	3198807.2859	533574.0269	

2021年12月数字化制图。
 国家2000真高坐标系, 中央子午线120度00分。
 1985国家高程基准。
 68/T 2025.1-2007国家基本比例尺地形图式第1部分: 1:500 1:1000 1:2000地形图图式。