	实　名	签　名
项目负责人	施毅俊	
专业负责人	施毅俊	
设　计　人	胡国强	

注册(执业)章

预留章

出图章

审图章

竣工章

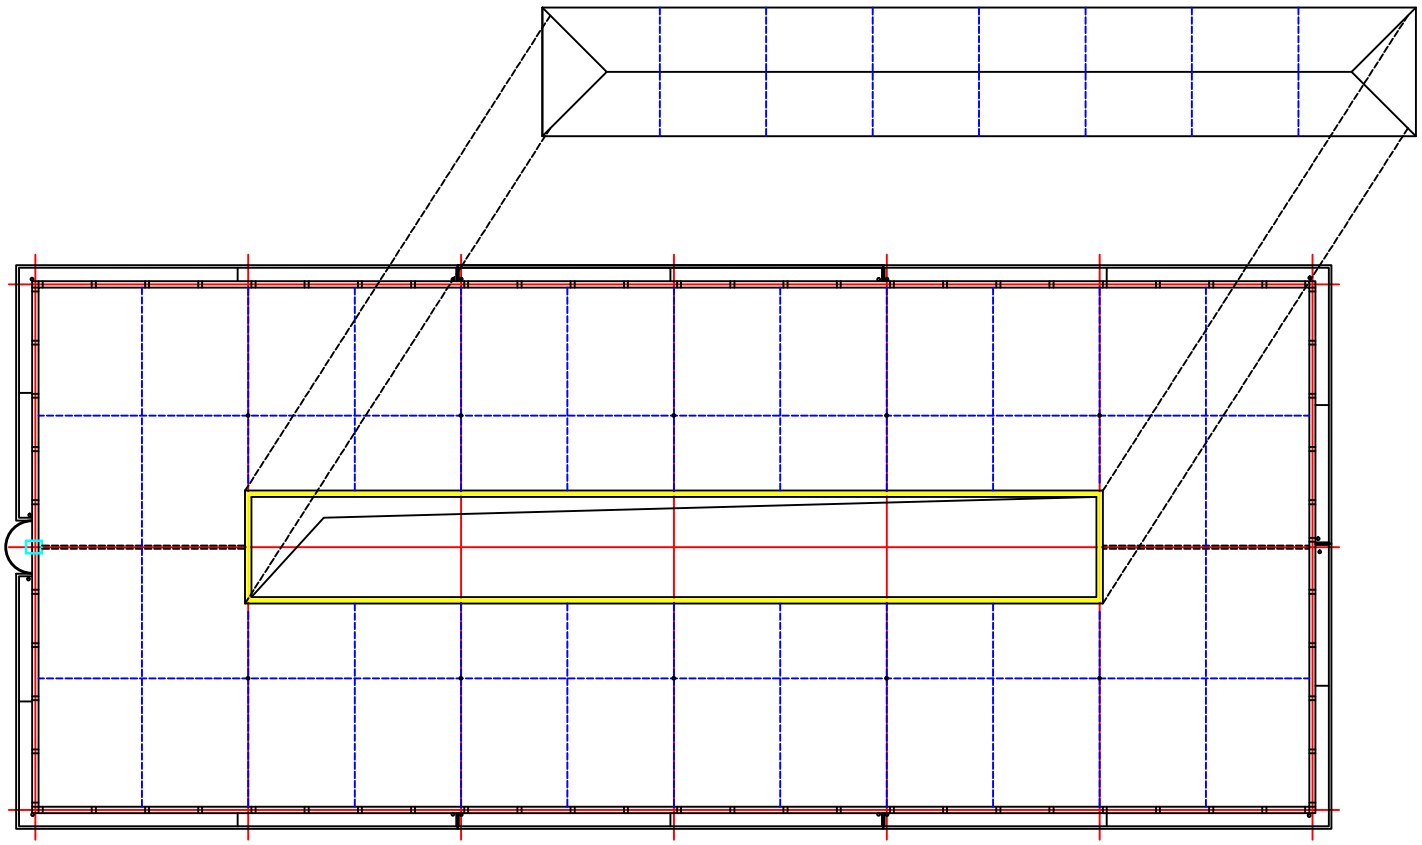

浙江恒泰建筑设计院有限公司
Zhejiang Hengtai Architectural Designing Institute Co.,Ltd
工程设计资质等级：　甲级　　TEL:0579-82413626　82413628
工程设计资质证书编号：A133002205 AHD:浙江省金华市海宾大道128号E

签署								
项目负责人	施毅俊		校　对	向　艳		建设单位	浙江元升金属制造有限公司	图　名	屋顶平面图
专业负责人	施毅俊		审　核	施毅俊		工程名称	浙江元升金属制造有限公司车间4建设项目		
设　计　人	胡国强		审　定	陶发展		子项名称	厂房		

工程编号	2023J018	子项编号	2023J018-1
设计阶段	施工图	版　本　号	A
图　号	建施-0008	日　期	2023.02

图纸未经施工图审查机构审查合格，不得用于工程施工。