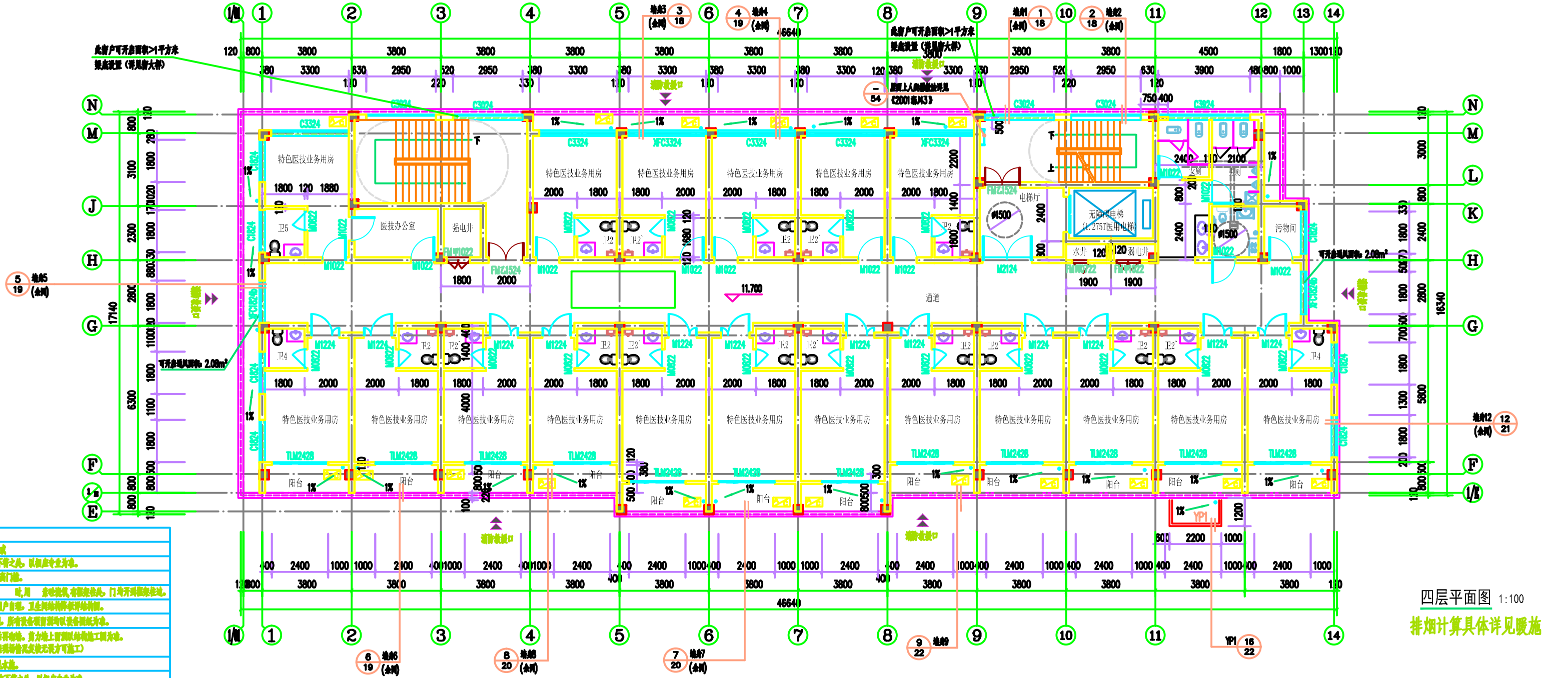
此窗户可开启面积>1平方米
挂表设置（详见消大样）
特色医技业务用房
医技办公室
强电井
污物间
电梯厅
无障碍电梯
通道
阳台
卫2
卫4
卫5
11.700
可开启外窗面积：2.00m²
排烟竖井口
46640
16340
17140
YP1

四层平面图 1:100

排烟计算具体详见暖施


上人孔(800X700)具体做法参见（2005浙J15）
屋面雨水管做法参见（2005浙J15）
排气道出屋面做法参见（16J916-1）
不上人平屋面
15.300（结构面）
15.900
15.410
19.785
18.809
17.535
i=1：2
45040
16340
17140

屋面层平面图 1:100

说明：

除注明外墙厚均为　　内墙厚均为　　或

如本图中结构柱和水电布置与其他专业有不符之处，以相应专业为准。

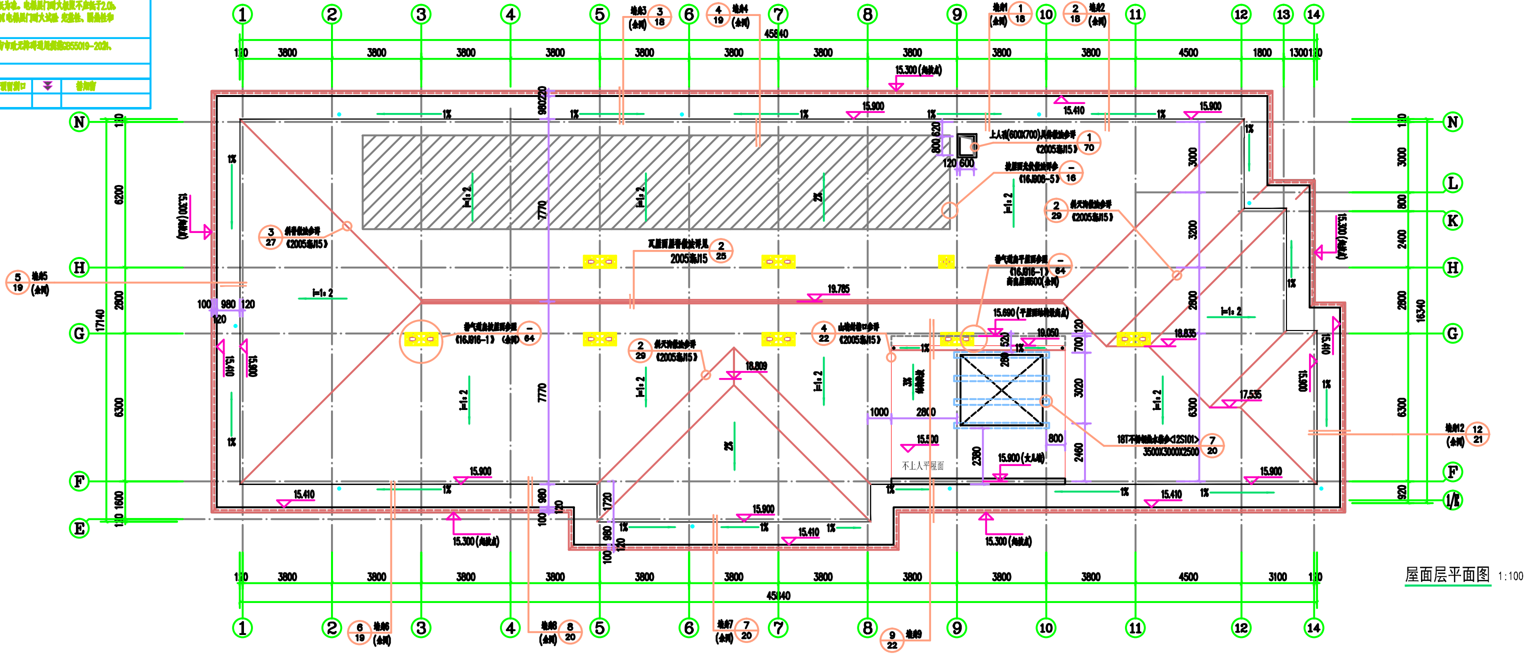水井、电井、强电、弱电间检修门均设　　高门槛。

门垛除标注外均为　　或居墙中,若门垛　　　　时,用　　素砼浇筑,有框架柱处，门垛开到框架柱边。

卫生间布置仅为位置参考图。所有用品为用户自理。卫生间结构降板详结构图。

本图中未注明具体留洞位置的均详见大样图。所有设备预留洞均以设备图纸为准。

所有涉及到风管安装的墙体在安装完设备后再砌墙。剪力墙上留洞以结构施工图为准。
（图纸中标注的洞口尺寸和洞底标高要依据现场情况复核无误方可施工）

消火栓留洞尺寸，离地高度，安装方式详见水施。

如本图中结构柱和给水管布置与其他专业有不符之处，以相应专业为准。

电梯门洞留孔及其它留孔施工以电梯厂家提供图纸为准。电梯层门耐火极限不应低于2.0h，
电梯层门的完整性隔热性应满足GB/T27903-2011《电梯层门耐火试验 完整性、隔热性和
热通量测定法》第8.2.1条第8.2.2条规定。

走道、门及无障碍电梯内部设施的布置按《建筑与市政无障碍通用规范》GB55019-2021、
《12J926无障碍设计》的有关规定。

护窗栏杆具体做法详《22J403-1》（余同）

图例	▭	组合式消火栓	▨	预留洞口	⏬	排烟窗
	▭	护窗栏杆				

	实名	签名
项目负责人	季玉忠	
专业负责人	季玉忠	
设　计　人	陈昱帆	

注册（执业）章

预留章

出图章

审图章

竣工章

备 注 栏

会 签 栏

建　筑	季玉忠		电气	韩向锋	
结　构	吴剑晖		暖通	宋殿业	
给排水	吴晓明		智能		

设计单位

中城科泽工程设计集团有限责任公司
ZHONG CHENG KE ZE ENGINEERING DESIGN GROUP CO.,LTD

证书编号：A232012403
建筑行业建筑工程甲级
风景园林工程设计专项甲级
市政行业道路工程甲级
市政行业（燃气工程、轨道交通工程除外）乙级
证书编号：自资规甲字21320313
城乡规划编制资质甲级

合作设计单位

建设单位 磐安县冷水镇卫生院
（磐安县人民医院医共体冷水分院）

工程名称 磐安县冷水镇卫生院新建工程

子项名称 医技综合楼

图纸名称 四层平面图　屋面层平面图

签 署 栏

校　对	余红琴	
审　核	季玉忠	
审　定	江勇	

工程编号	23JZJ008	专业	建筑
子项编号		图号	建施 09
分类代码		版次	A
设计阶段	施工图	日期	2023.06

本图未盖本公司出图章无效　图幅：A1