


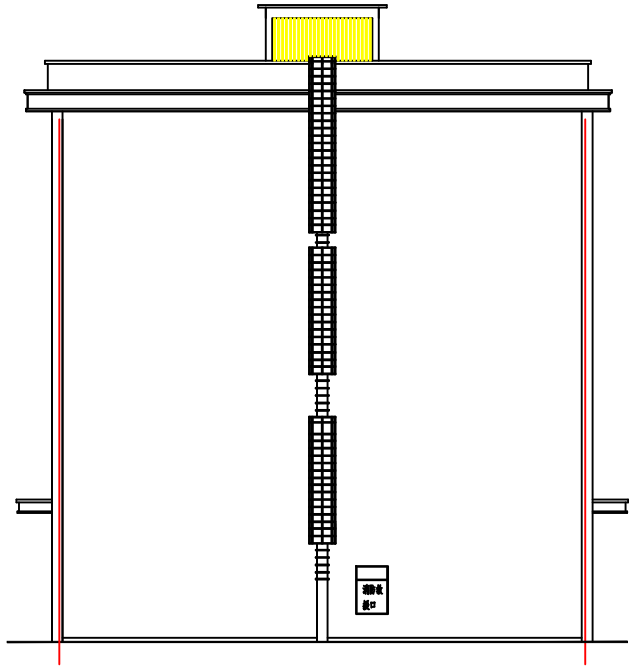





姓名	签名
项目负责人	施毅俊
专业负责人	施毅俊
设计人	胡国强
注册(执业)章	
日期	2023.02
审核	陶发展
审图章	
日期	2023.02
审图章	
日期	2023.02
竣工章	




浙江恒泰建筑设计院有限公司
 Zhejiang Hengtai Architectural Designing Institute Co., Ltd.
 工程技术人员等级: 甲级 TEL: 0579-82413926 82413928
 工程规划资质证书编号: A11300022007 4000 浙江省金华市婺城区大港128号4F

项目负责人	施毅俊		校对	向艳	
专业负责人	施毅俊		审核	施毅俊	
设计人	胡国强		审定	陶发展	

建设单位	浙江元升金属制造有限公司
工程名称	浙江元升金属制造有限公司车间4建设项
子项名称	厂房

图名	车间立面图		
工程编号	2023.018	子项编号	2023.018-1
设计阶段	施工图	版本号	A
图号	建筑-0011	日期	2023.02

图纸未涉及工程内容均符合标准，不作为工程竣工。