磐安县绿金科技有限公司

年产300万套高端园林工具核心配件生产线项目

消防总平面图

	实 名	签 名
项目负责人	宋文良	
专业负责人	宋文良	
设 计 人	郑俊耀	

注册(执业)章

中华人民共和国一级注册建筑师
姓 名:宋 文 良
注册号:3300429-007
有效期:至2023年12月23日

预留章

出图章

浙江方圆规划建筑设计有限公司
NO:A233004298
浙江省住房和城乡建设厅监制

审查章

浙江省建设工程施工图设计文件
(审查专用章)
审查单位:金华市龙源建设工程施工图审查中心 证书编号:12162
审查范围:房建一类、市政(道桥)一类、市政(给排水)二类
(含消防、人防、气象审查)
浙江省住房和城乡建设厅、人民防空办公室、公安消防总队、气象局监制

竣工章

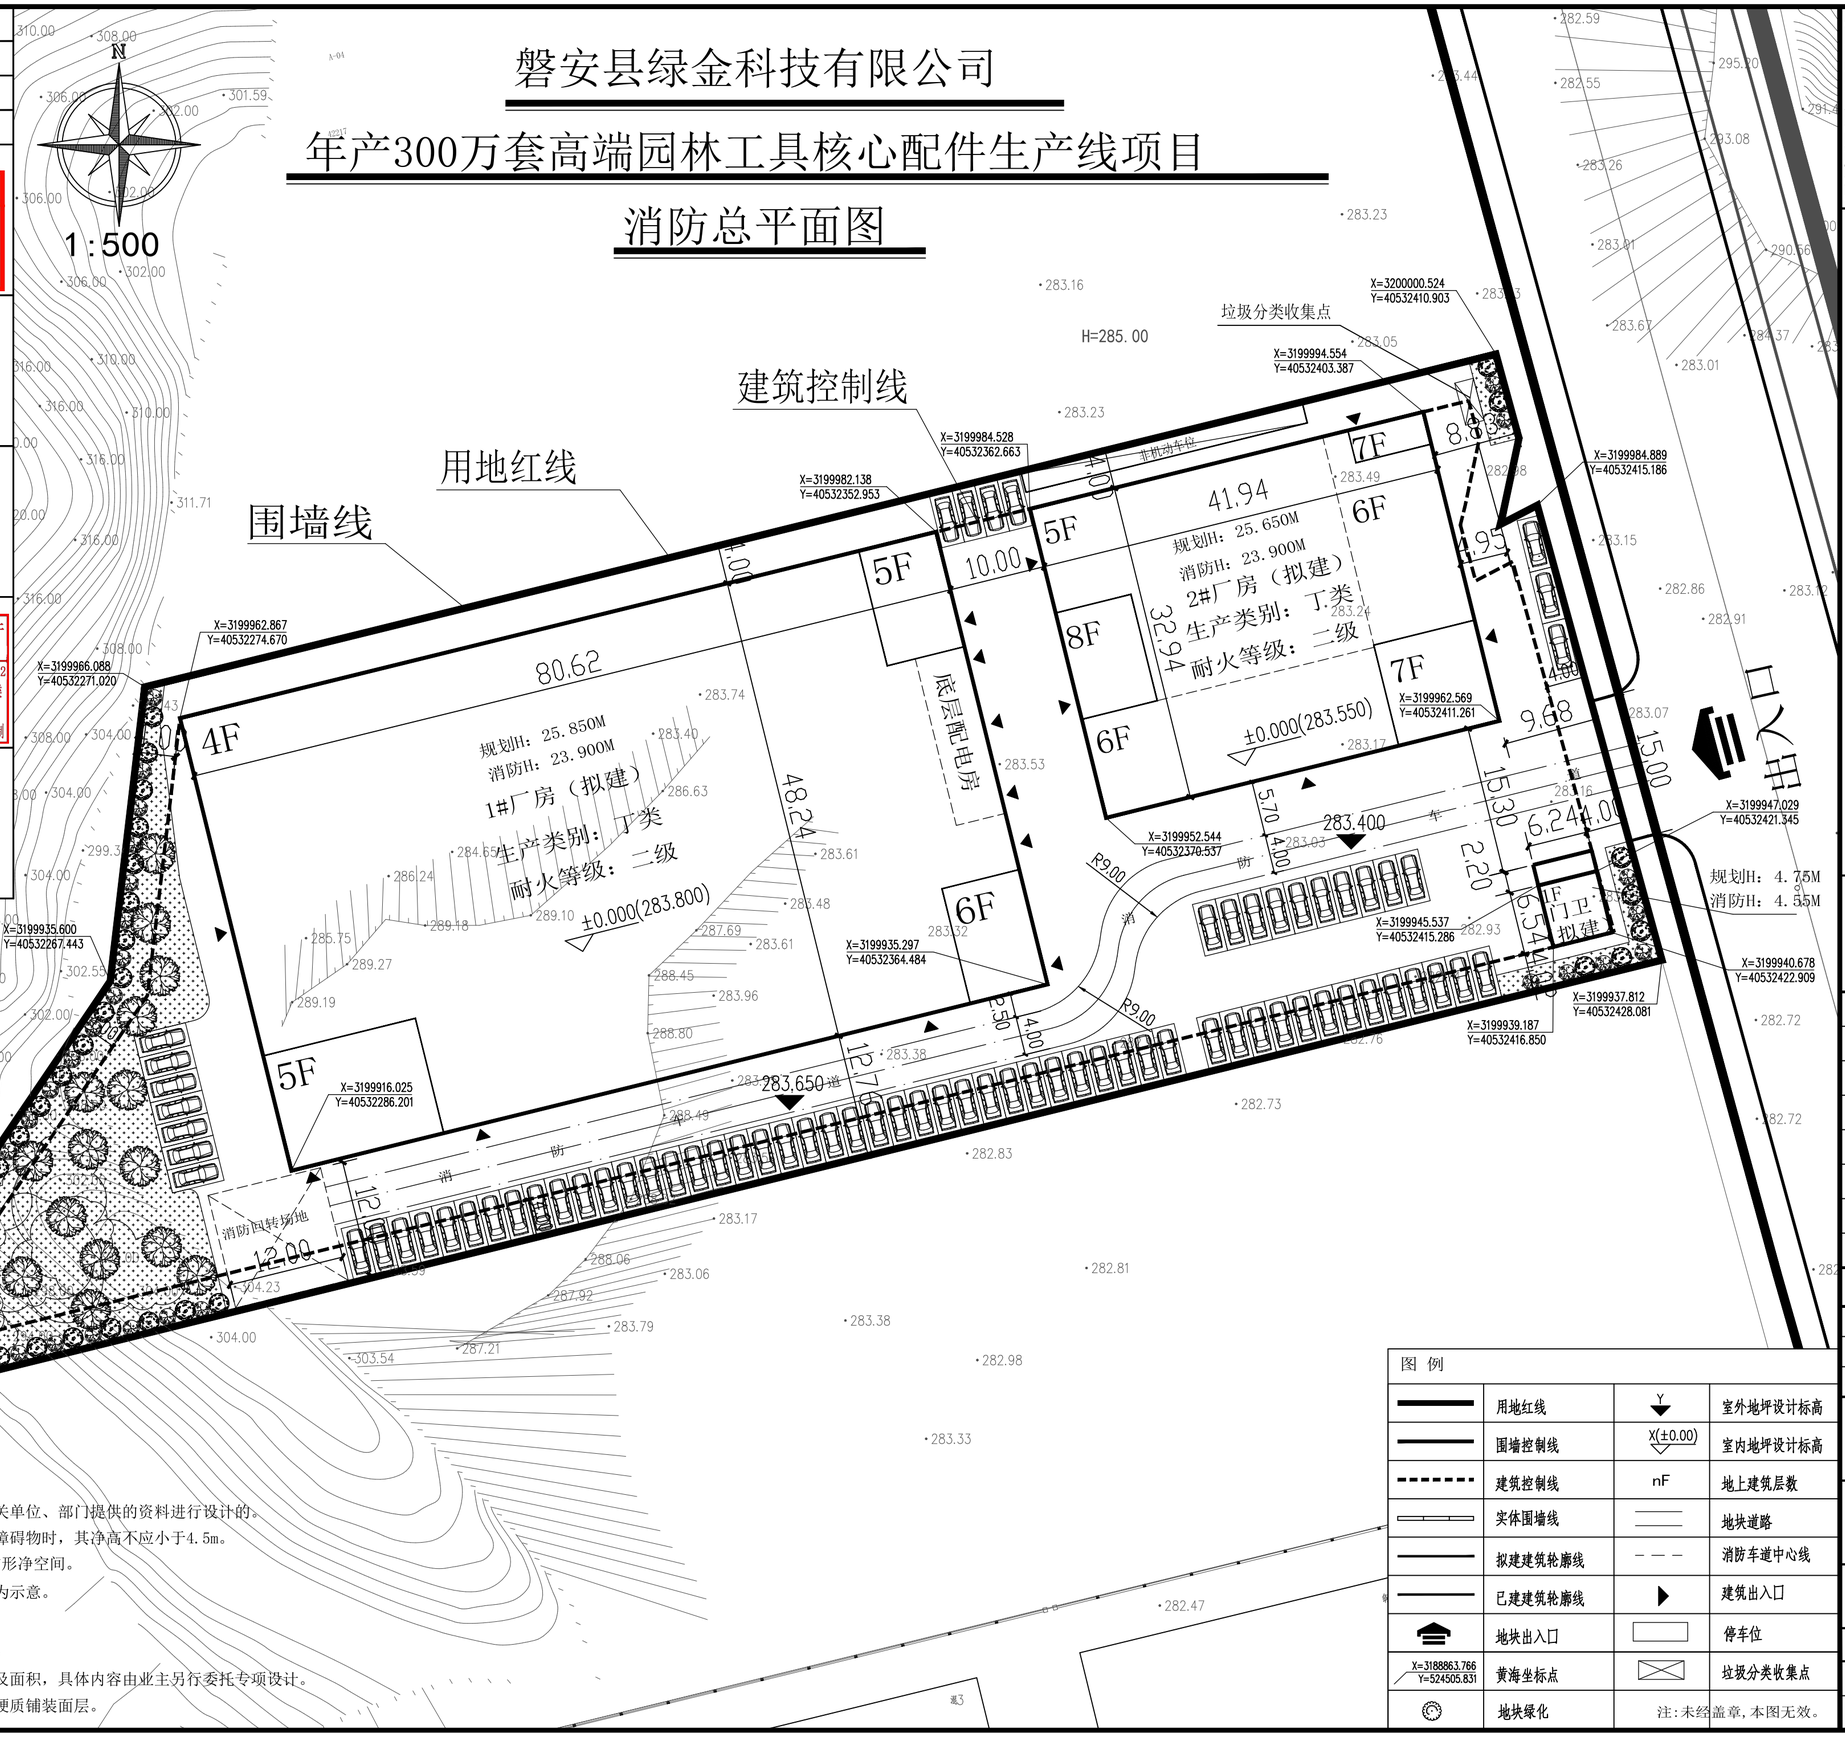

图 例

	用地红线	Y	室外地坪设计标高
	围墙控制线	X(±0.00)	室内地坪设计标高
	建筑控制线	nF	地上建筑层数
	实体围墙线		地块道路
	拟建建筑轮廓线		消防车道中心线
	已建建筑轮廓线		建筑出入口
	地块出入口		停车位
X=3188863.766 Y=524505.831	黄海坐标点		垃圾分类收集点
	地块绿化	注:未经盖章,本图无效。	

说 明

1、本图是根据业主所提要求以及有关单位、部门提供的资料进行设计的。
2、消防车道上空遇有管架、栈桥等障碍物时,其净高不应小于4.5m。
3、图中消防回转场地为12mX12m正方形净空间。
4、图中所有建筑引道的位置及宽度为示意。
5、本图单位尺寸均以米计。
6、本图定位尺寸以建筑物外墙线计。
7、本图道路及景观绿化只确定范围及面积,具体内容由业主另行委托专项设计。
8、消防车道、消防回转场地应采用硬质铺装面层。

会签栏:方案 建筑 电气 暖通 给排水 结构 给排水

Copyright 2013.8
本图版权属浙江方圆规划建筑设计有限公司所有,除本工程外对本图的任何其它用途和复制,必须获得本院的书面许可。
THE OWNERSHIP OF THE COPYRIGHT IN THIS DRAWING IS RETAINED BY Zhejiang Fangyuan Planning and architectural Design & Co., Ltd. WRITTEN CONSENT MUST BE OBTAINED BEFORE ANY USE OR REPRODUCTION OF THE DRAWING.

方圆设计
FANG YUAN SHE JI

浙 江 方 圆
规划建筑设计有限公司
Zhejiang Fangyuan Planning and architectural Design & Co., Ltd.
城乡规划编制乙级 2020072

地址:浙江省 丽水市 花园路380号 三楼
邮编:323000
电话:0578-2158268/2157208/13625888008
传真:0578-2178628

类 别	签 名	
审 定	郑志刚	
审 核	宋文良	
项目负责	宋文良	
专业负责	宋文良	
校 对	陈 平	
设 计	郑俊耀	
制 图	郑俊耀	

工种会签

建 筑		电 气	
结 构		暖 通	
给排水		工 艺	

建设单位	磐安县绿金科技有限公司
工程名称	年产300万套高端园林工具核心配件生产线项目
图名	消防总平面图

设计版本号:第 1版

工 程 号	CL-2021-12	图 别	建 施
出图日期	2022.03	图 号	总施00-1

A2=594×420