



	实 名	签 名
项目负责人	宋文良	宋文良
专业负责人	宋文良	宋文良
设计人	郑俊耀	郑俊耀
注册(执业)章 中华人民共和国一级注册建筑师 姓 名:宋 文 良 注册号:3300429-007 有效期:至2023年12月23日		
预留章		
出图章 浙江方圆规划建筑设计有限公司 浙江省住房和城乡建设厅监制		
竣工章		

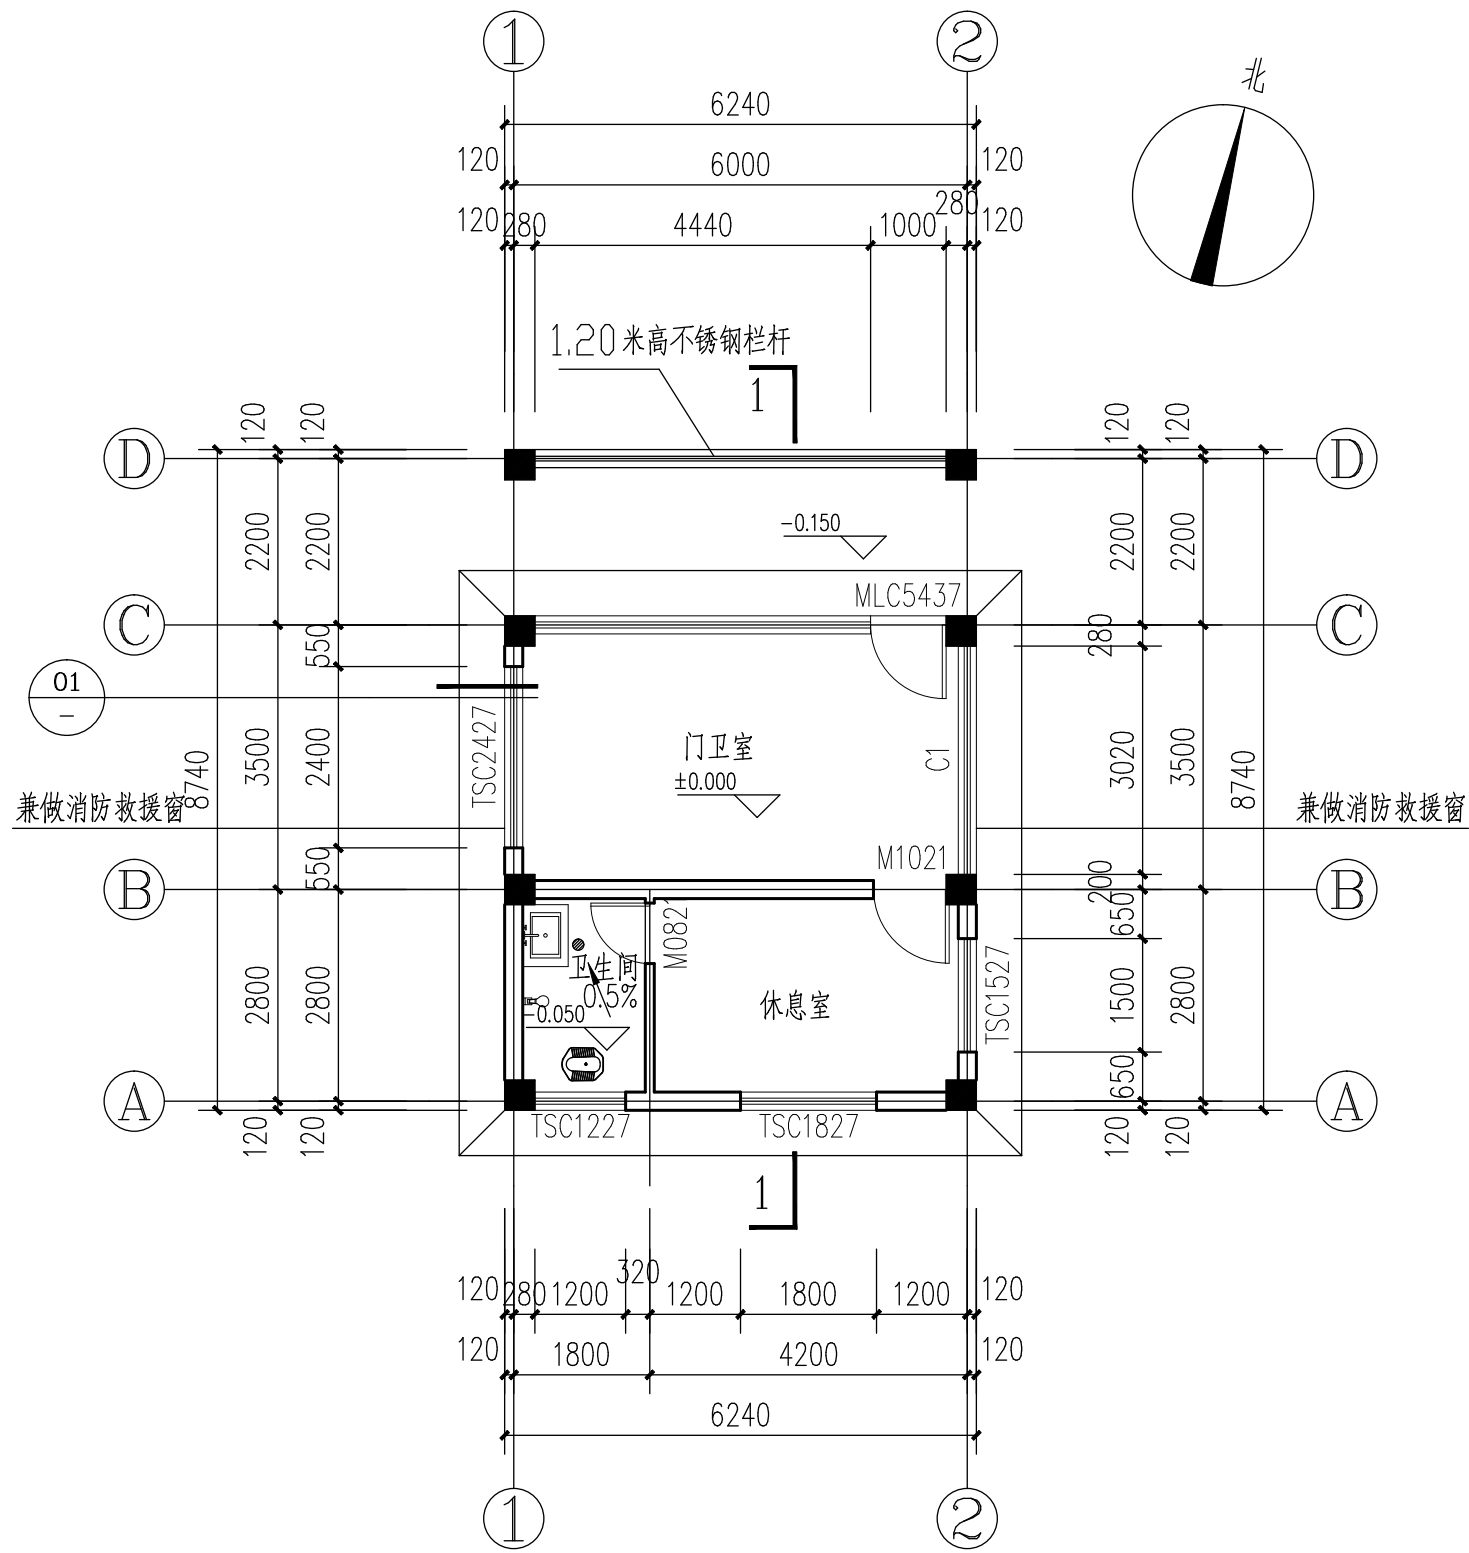


一层平面图 1:100


注: 平立面及窗大样仅做示意,
大小尺寸以实际施工为准。

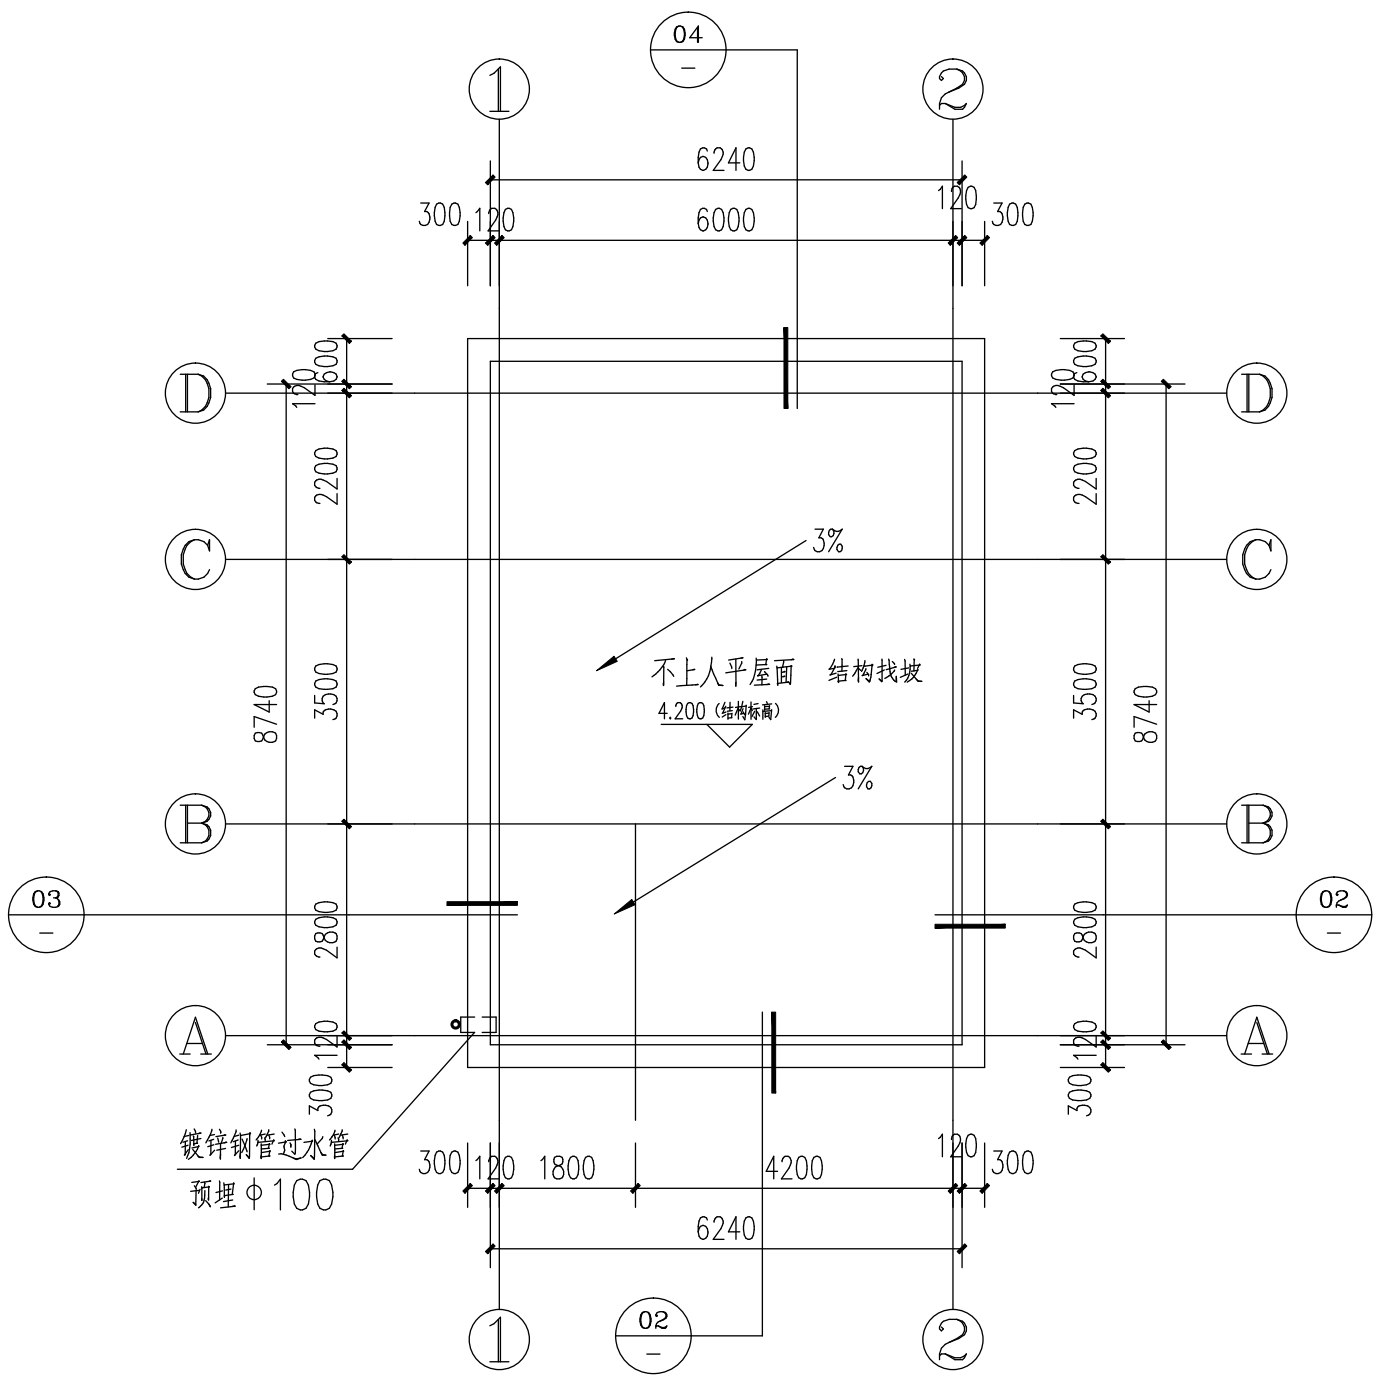


屋顶层平面图 1:100

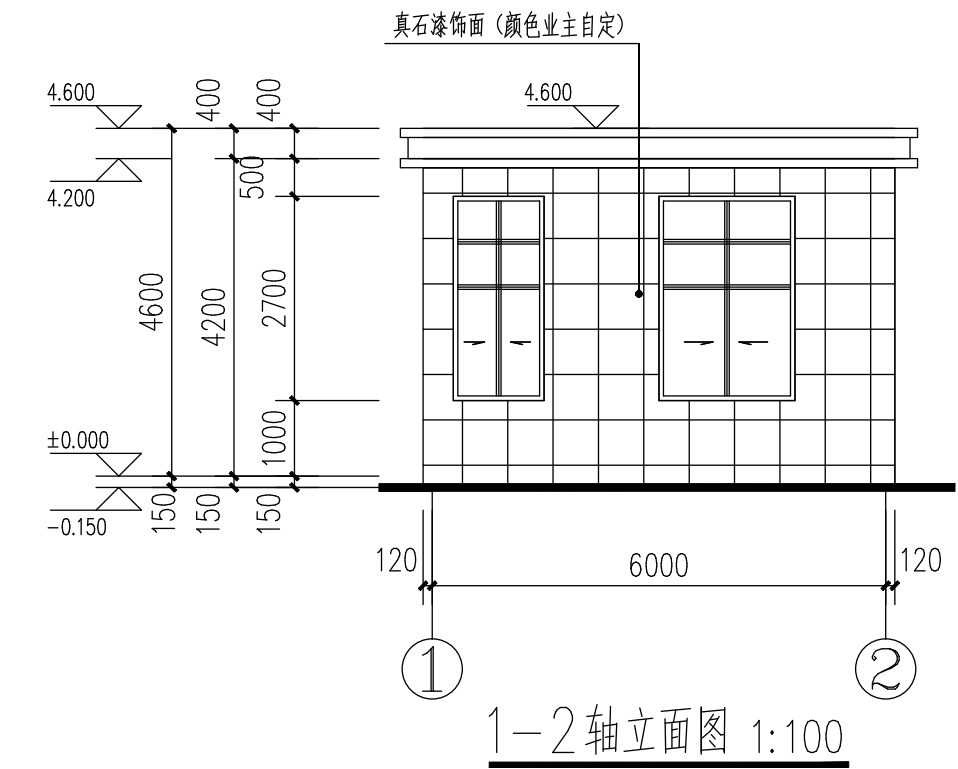


1-2轴立面图 1:100

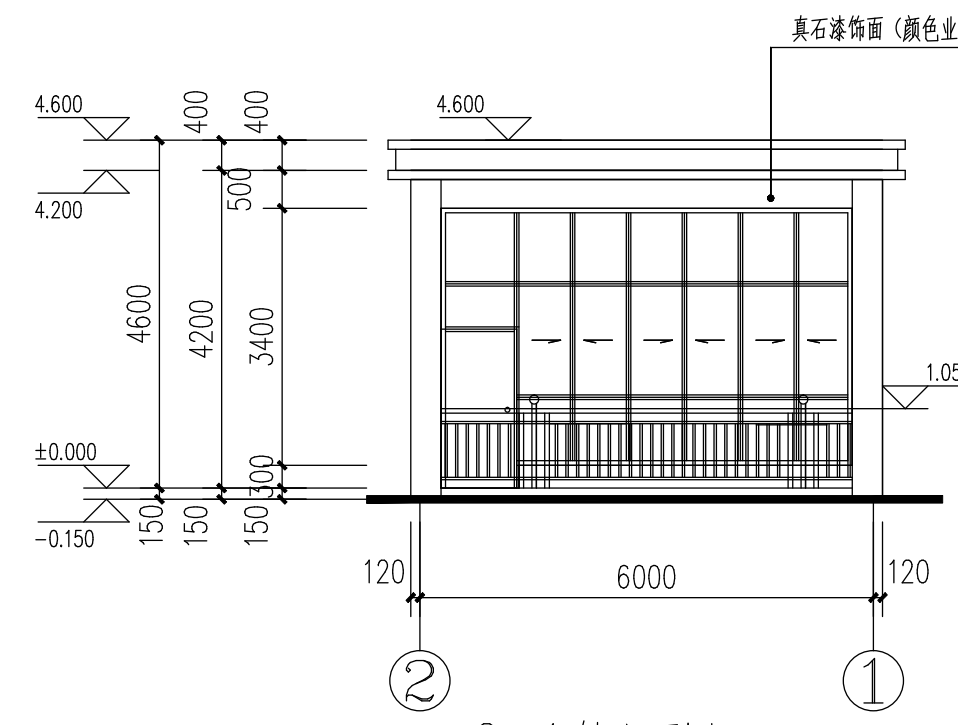


2-1轴立面图 1:100

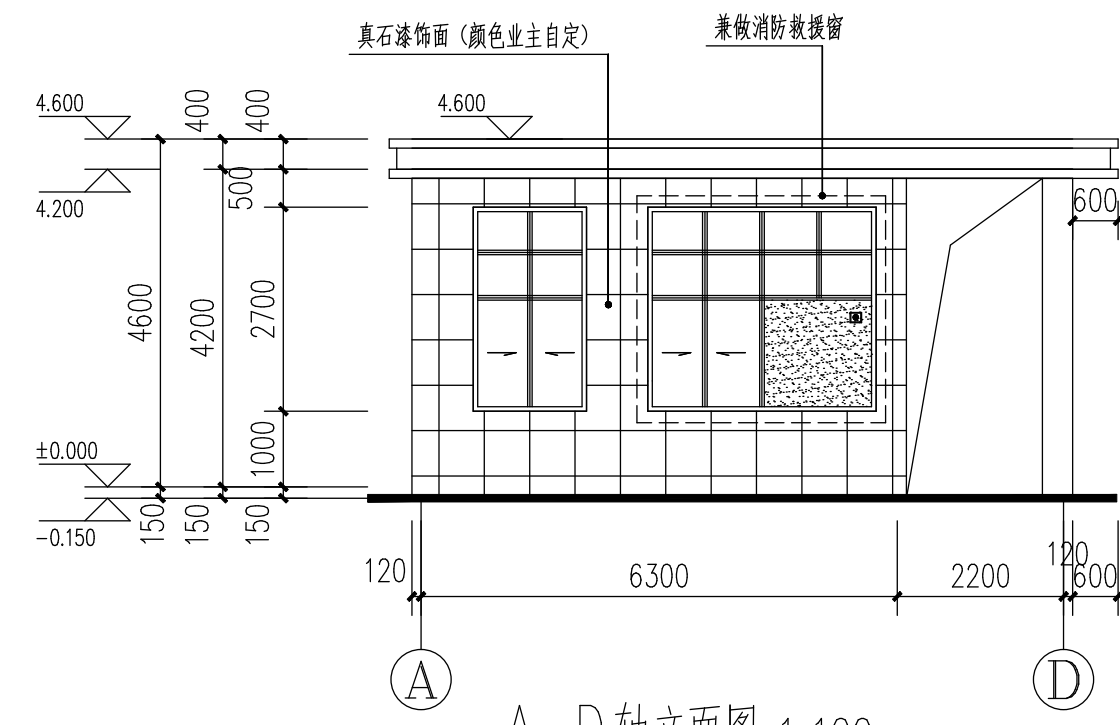


A-D轴立面图 1:100

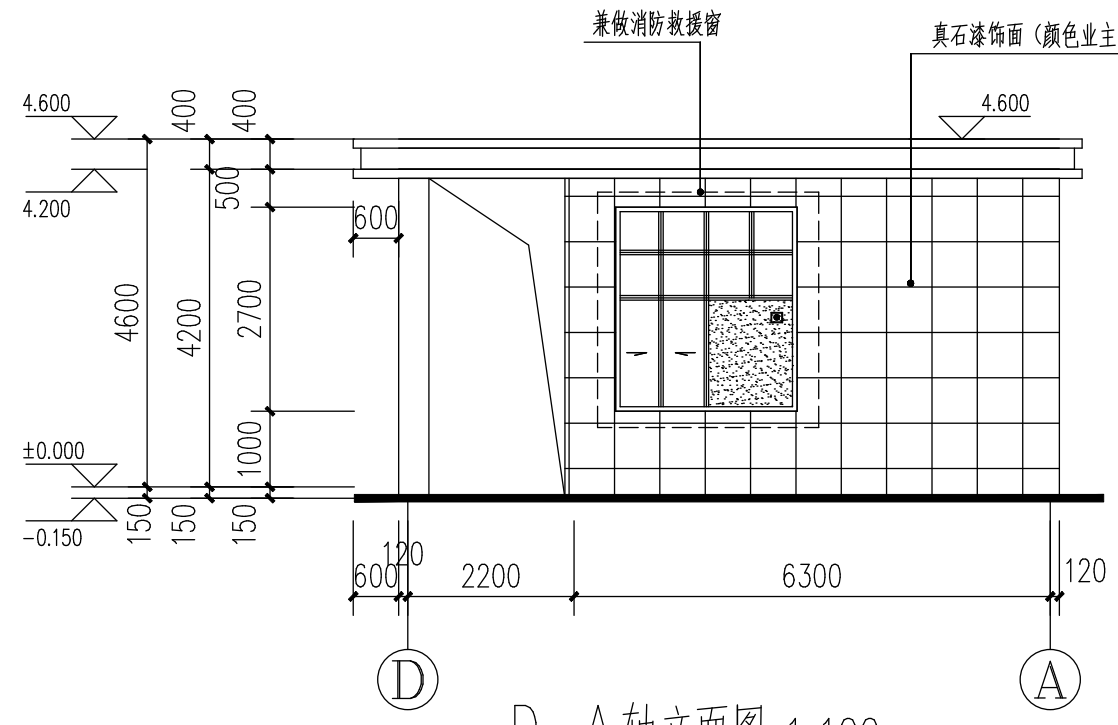

D-A轴立面图 1:100

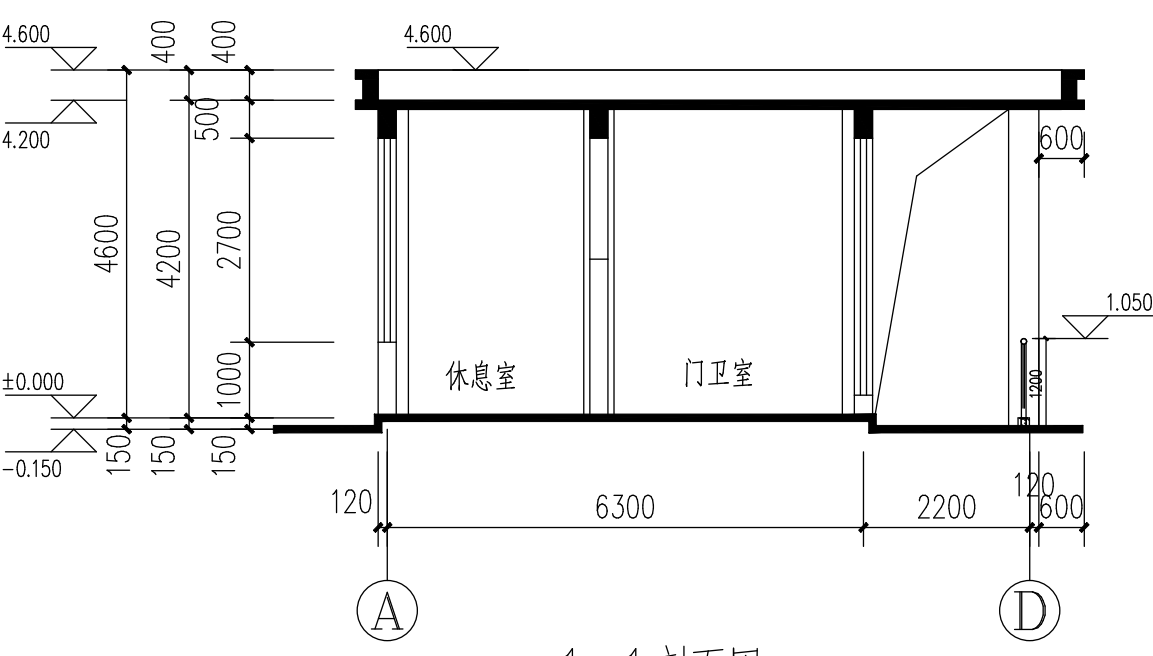


1-1剖面图 1:100

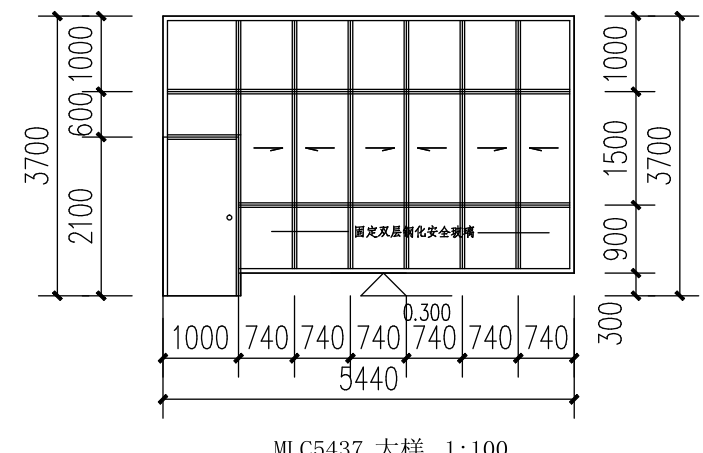


MLC5437 大样 1:100


注: 1、立面窗右上角设有  志的为消防救援窗供消防救援人员进入的窗口的净高度和净宽度均进入的窗口的净高度和净宽度均不应小于1.0米, 下沿距室内地面不宜大于1.2米, 间距不宜大于20m 且每个防火分区不应少于2 个, 设置位置应与消防车登高操作场地相对应。窗口的玻璃应易于破碎, 并应设置可在室外易于识别的明显标志

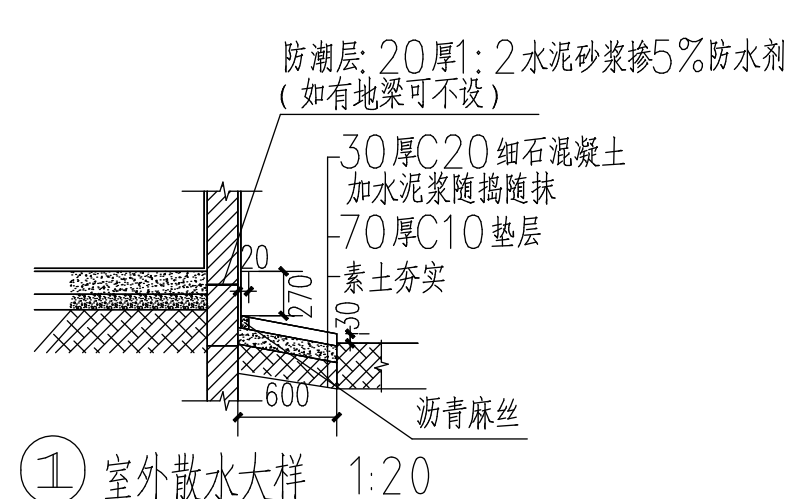


① 室外散水大样 1:20

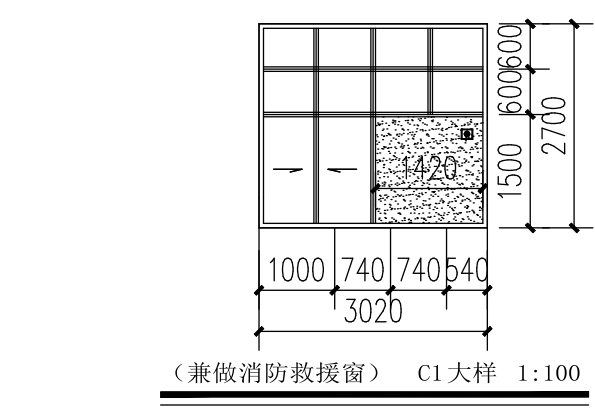


(兼做消防救援窗) C1大样 1:100

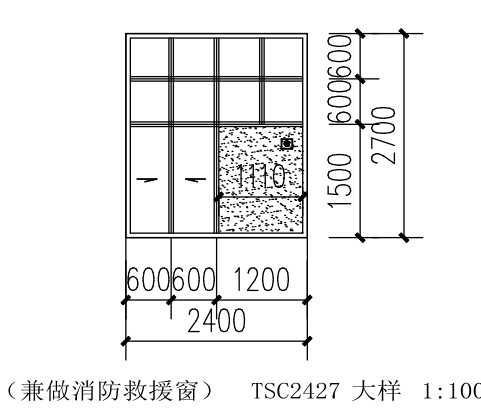


(兼做消防救援窗) TSC2427 大样 1:100

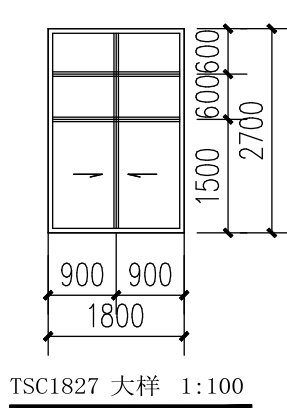


TSC1827 大样 1:100

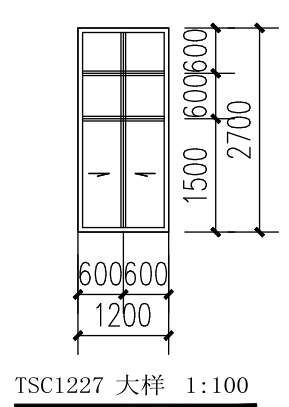


TSC1227 大样 1:100

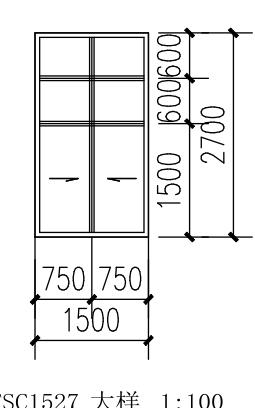


TSC1527 大样 1:100

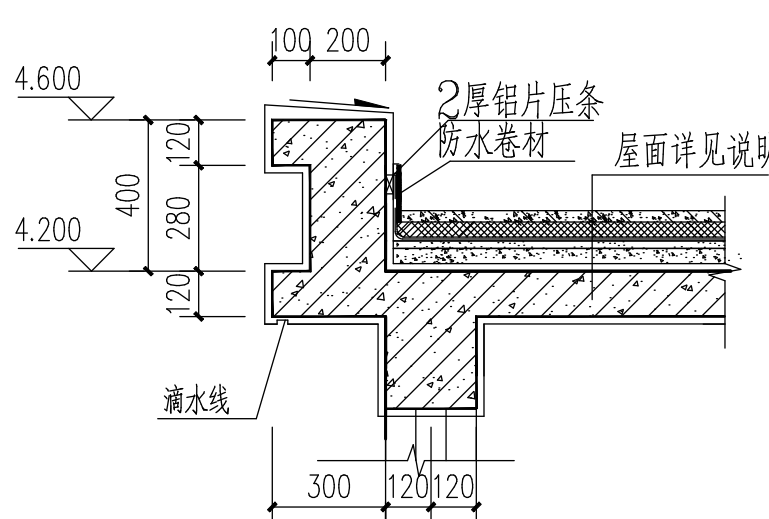

② 翻边节点 1:20

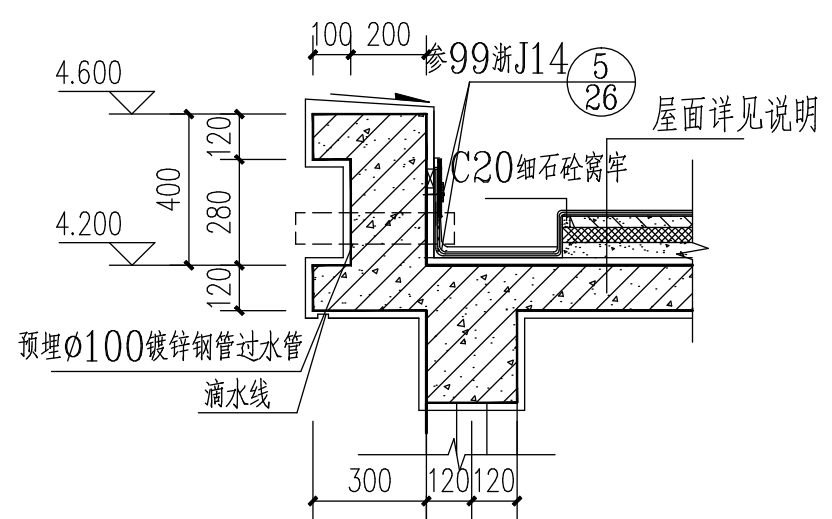

③ 翻边节点 1:20

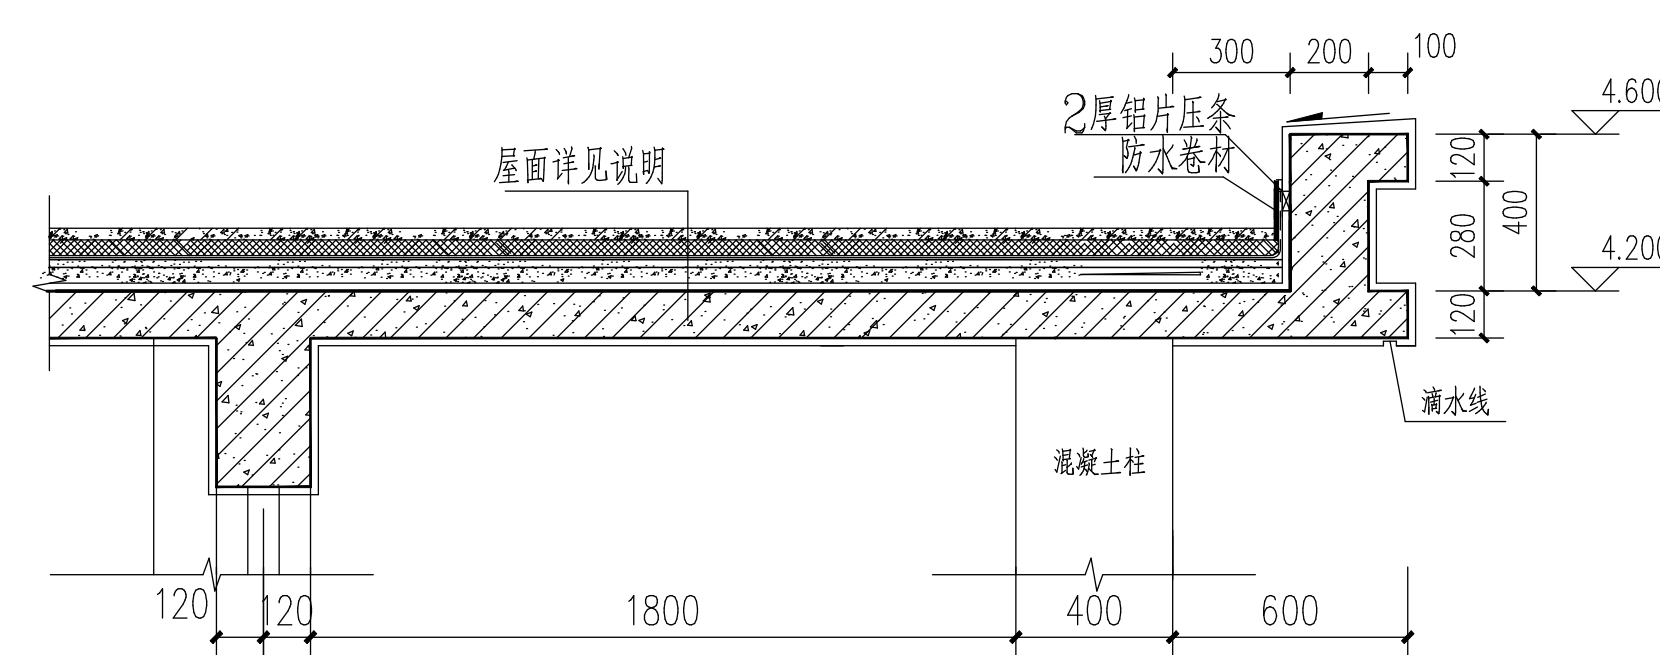

④ 翻边节点 1:20





Copyright 2013. 8
本图版权属浙江方圆规划建筑设计有限公司
所有, 除本工程对本图的任何其它用途和
复制, 必须获得本院的书面许可。
THE OWNERSHIP OF THE COPYRIGHT IN THIS
DRAWING IS RETAINED BY Zhejiang Fangyuan
Planning and architectural Design
& Co., Ltd. WRITTEN CONSENT MUST BE O-
BTAINED BEFORE ANY USE OR REPRODUCTION
OF THE DRAWING.


方圆设计
FANG YUAN SHE JI

浙江方圆
规划建筑设计有限公司
Zhejiang Fangyuan
Planning and architectural
Design & Co., Ltd.
城乡规划编制乙级 2020072

地址: 浙江省 丽水市 花园路380号 三楼
邮编: 323000
电话: 0578-2158268/2157208/13625888008
传真: 0578-2178628

类 别	签 名	
审 定	郑志刚	郑志刚
审 核	宋文良	宋文良
项目负责	宋文良	宋文良
专业负责	宋文良	宋文良
校 对	陈 平	陈 平
设 计	郑俊耀	郑俊耀
制 图	郑俊耀	郑俊耀

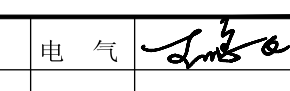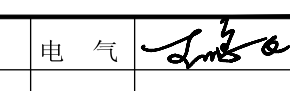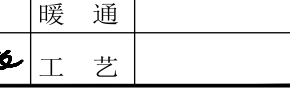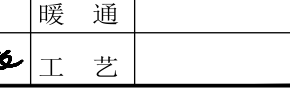工种会签
建 筑  电 气 
结 构  暖 通 
给排水  工 艺 

盖章栏

注: 未经盖章, 本图无效。

建设单位
磐安县绿金科技有限公司

工程名称
年产300万套高端园林工具
核心配件生产线项目: 门卫

图 名
一层平面图、屋顶层平面图
立面图、1-1剖面图

设计版本号: 第 1版
工 程 号 CL-2021-12 图 别 建 施
出图日期 2022. 03 图 号 03