


姓名	姓名
项目负责人	施毅俊
专业负责人	施毅俊
设计人	胡国强
注册(执业)章	
预算章	
山图章	
审图章	
竣工章	

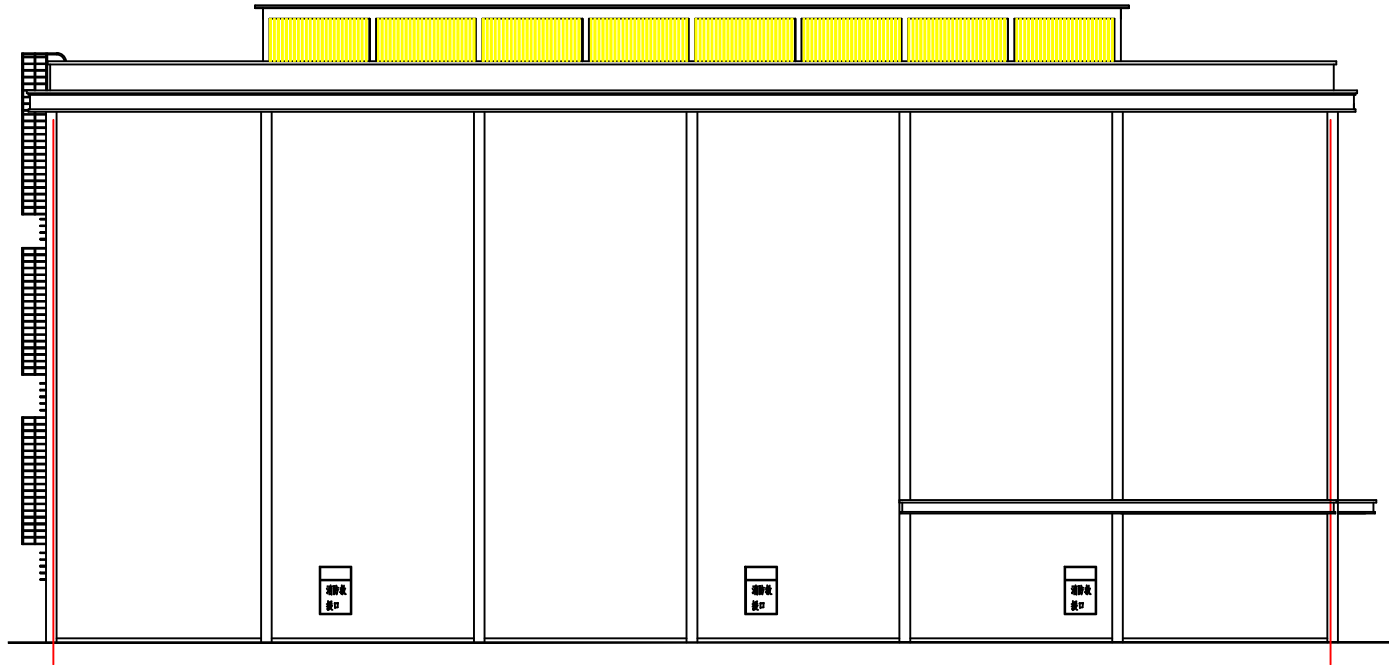


浙江恒泰建筑设计院有限公司
 Zhejiang Hengtai Architectural Designing Institute Co., Ltd.
 工程建筑设计等级: 甲级 TEL: 0579-82413626 82413628
 工程规划资质等级: A11300022005 地址: 浙江省绍兴市越城区天福路128号11

项目负责人	施毅俊	校对	向艳
专业负责人	施毅俊	审核	施毅俊
设计人	胡国强	审定	陶发展

建设单位	浙江元升金属制造有限公司
工程名称	浙江元升金属制造有限公司车间建设材料
子项名称	厂房

图名	厂房立面图	工程编号	2023.0118	子项编号	2023.0118-1
		设计阶段	施工图	版本号	A
		图号	建筑-0009	日期	2023.02

图纸未标注尺寸中查机房中查合格, 不取用于工程施工。