


# 金台铁路磐安南站站场综合开发项目（三期）工程 磐安县冷水镇金台铁路磐安站前道路1-2号地块拟选址红线图

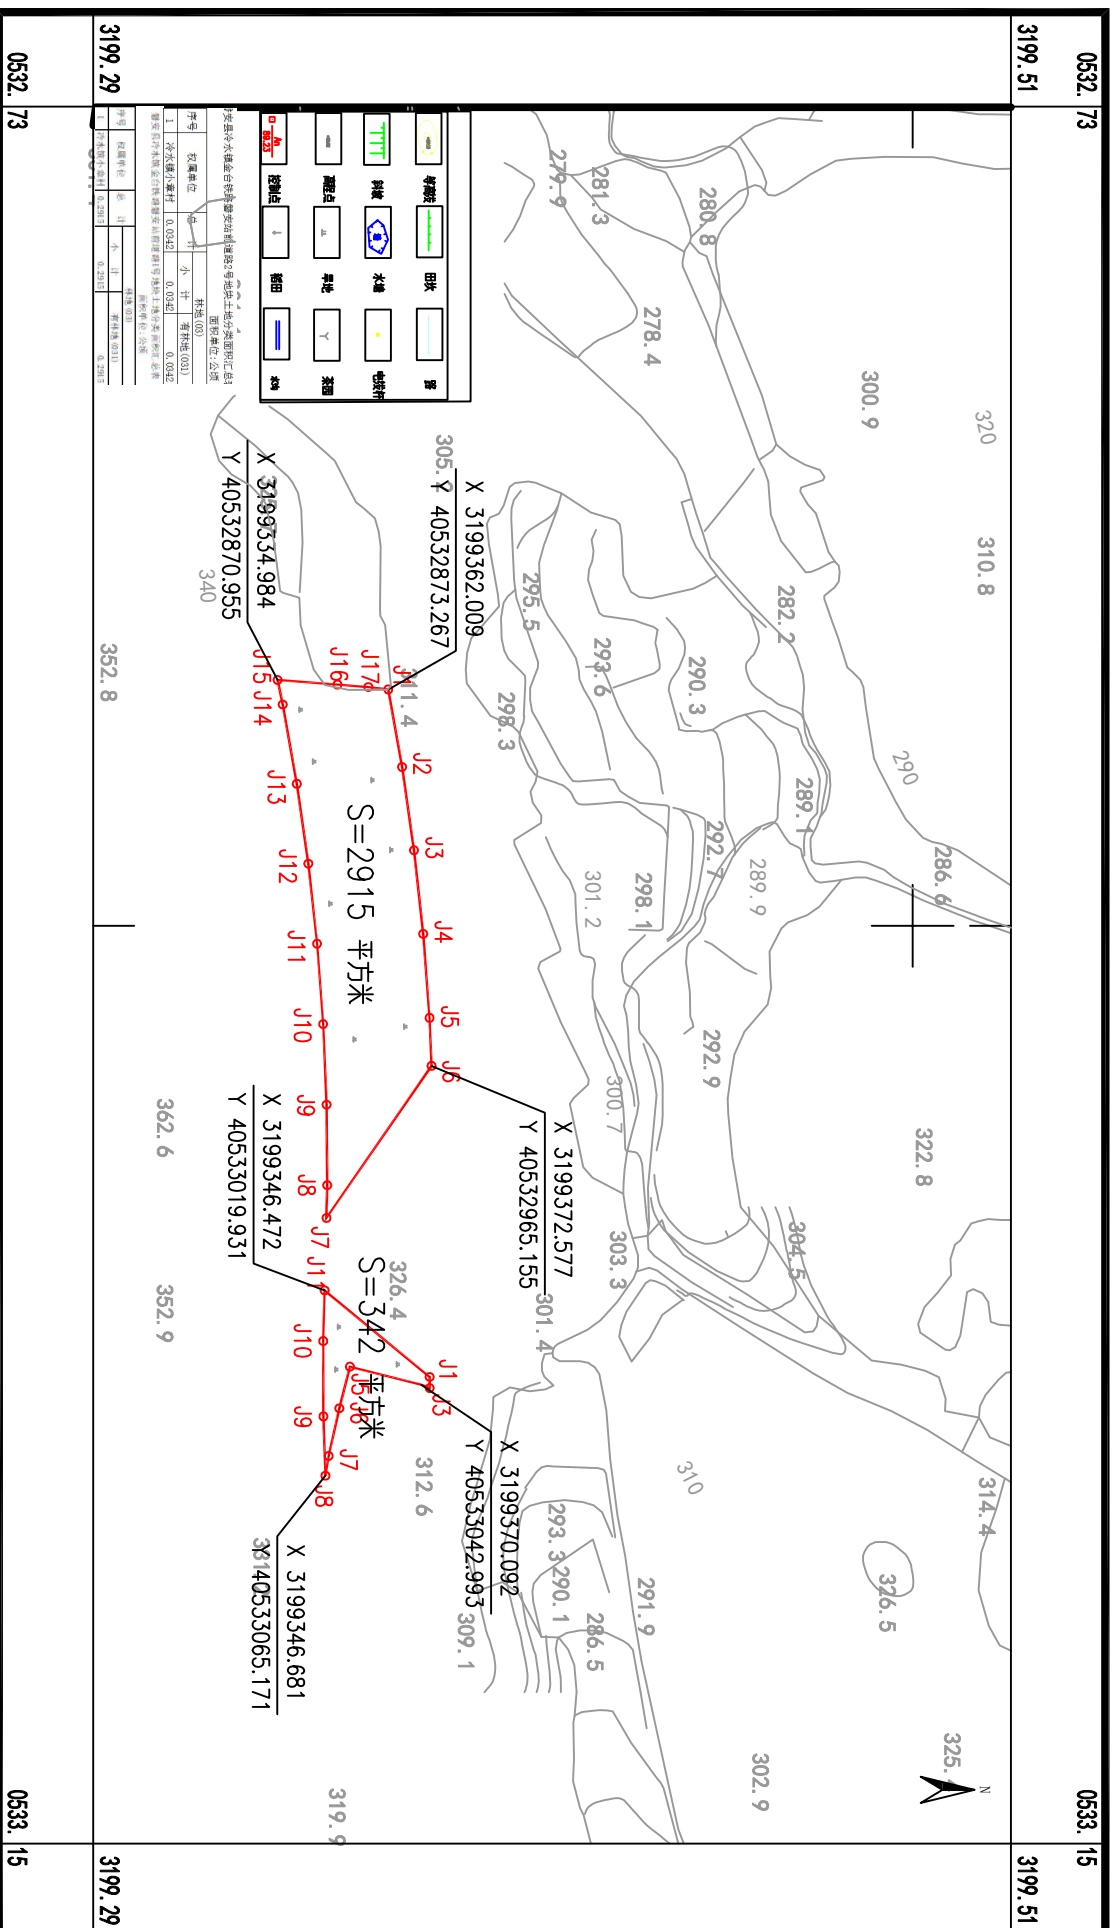

1:1000

测绘单位：浙江久扬规划设计有限公司  
 测量员：羊维维 张捷  
 检查员：厉海彬  
 审核：周辉联