	实　名	签　名
项目负责人	胡新华	
专业负责人	胡新华	
设　计　人	胡丽娜	

注册（执业）章

预留章

出图章

未盖出图专用章无效

审图章

竣工章

浙江经纬工程设计有限公司
ZHEJIANG JINGWEI ENGINEERING DESIGN Co.,Ltd.

地址：中国 杭州 杭诗北路332号宿富时代中心6F 310021
证书等级：建筑甲级　　证书编号：A133000671
市政、园林乙级　　证书编号：A233000678
TEL:0571-86753900　　FAX:0571-86063235

类　别	实　名	签　名
审　定	蔡德强	
审　核	胡新华	
校　对	胡晓刚	

会签栏

类　别	实　名	签　名
建　筑		
结　构	钟德祥	
给排水	陈建荣	
电　气	毛菊英	
暖　通	朱铁勋	
工　艺		

合作单位

杭州九经九纬建筑设计有限公司

建设单位

冷水镇中心小学

工程名称

冷水镇好溪幼儿园迁建工程

子　项

图纸名称

一层平面图

比例　1:150

工程编号	2022HZ-02GJ-09		
图　别	建施	图号	07
版　次	1	日期	2022.10

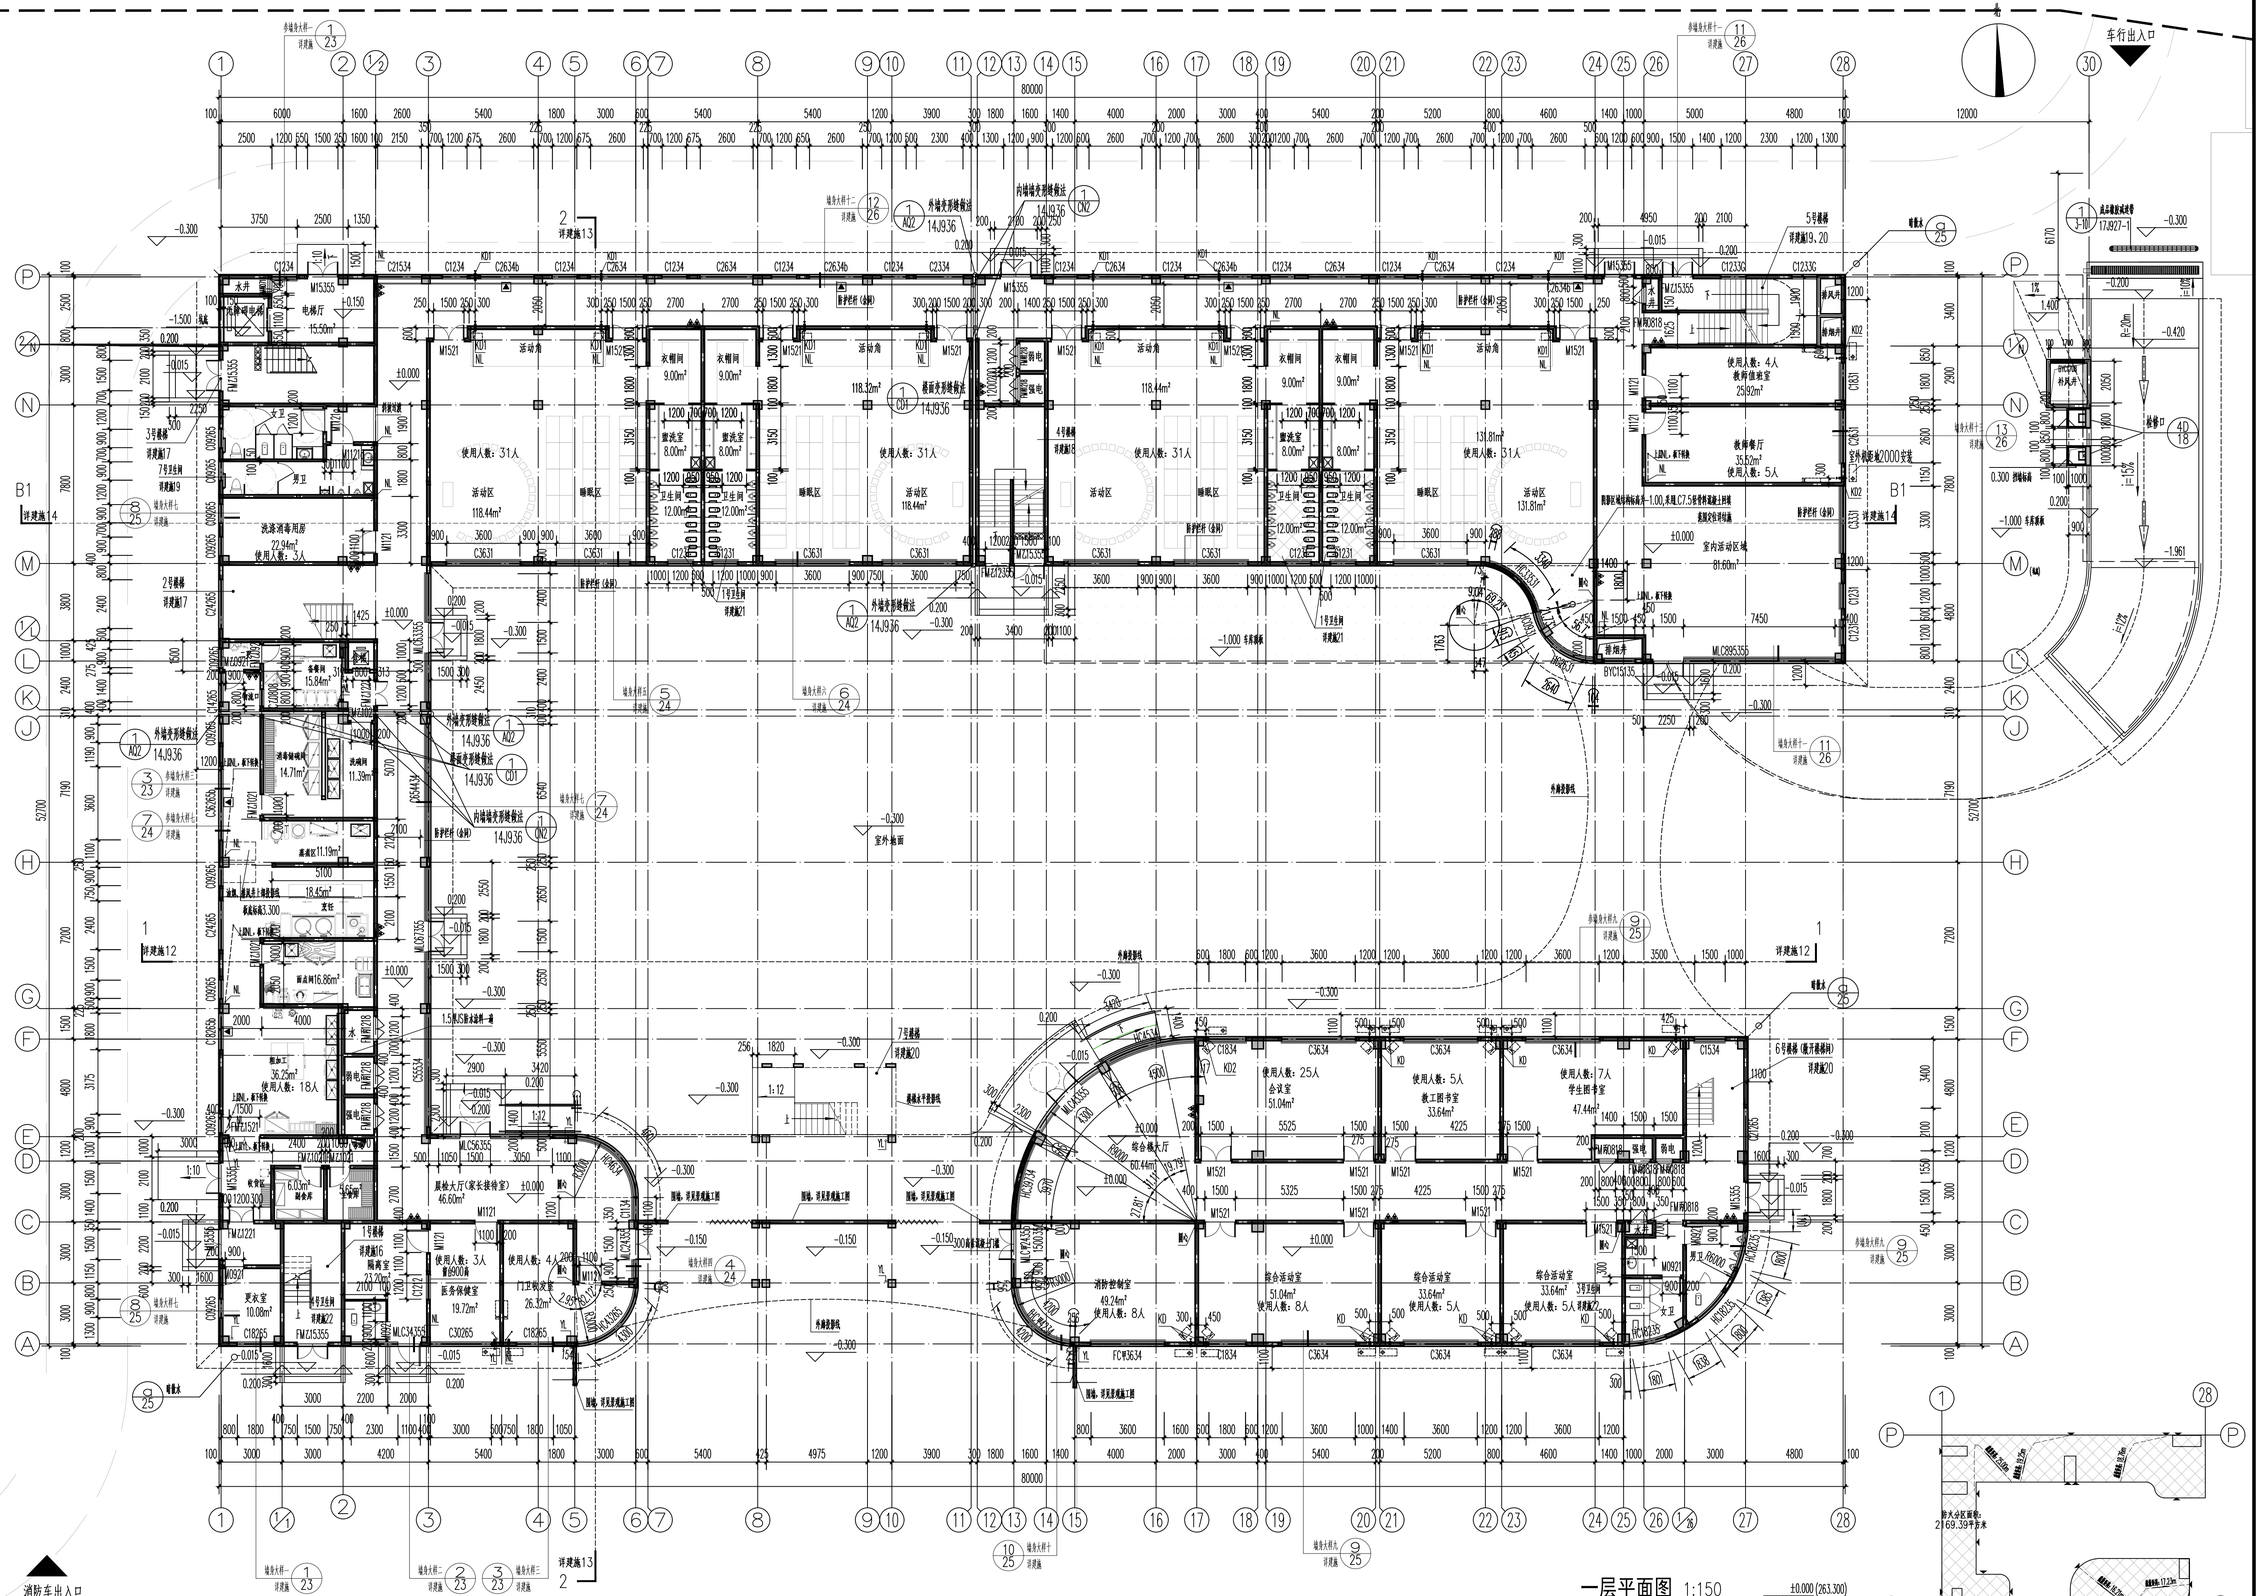
车行出入口
消防车出入口
室外地面 -0.300
外墙变形缝做法 14J936 A02
楼面变形缝做法 14J936 C01
内墙变形缝做法 14J936 CN2
详建施13 2
详建施12 1
详建施14
详建施20
详建施21
详建施22
详建施19.20
1:15%
1:12
1:10
1:2%
室内活动区域 81.66m²
使用人数：4人 教师值班室 25.92m²
教师餐厅 35.52m² 使用人数：5人
使用人数：25人 会议室 51.04m²
使用人数：5人 教工图书室 33.64m²
使用人数：7人 学生图书室 47.44m²
综合运动室 51.04m² 使用人数：8人
综合运动室 33.64m² 使用人数：5人
综合运动室 33.64m² 使用人数：5人
消防控制室 49.24m² 使用人数：8人
门卫室/收发 26.32m²
医务保健室 19.72m²
更衣室 10.08m²
洗浴消毒间 22.94m² 使用人数：3人
使用人数：31人
使用人数：3人 单间600
使用人数：4人
隔离室 23.70m²
备餐间 15.84m²
洗碗间 11.39m²
厨加工 36.25m² 使用人数：18人
面点间16.86m²
基础区11.19m²
电梯厅 15.50m²
水井
排风井
排烟井
5号楼梯
6号楼梯（散开楼梯料）
7号楼梯
1号楼梯
2号楼梯
3号楼梯
4号楼梯
1号生间
2号生间
卫生间 12.00m²
盥洗室 8.00m²
衣帽间 9.00m²
睡眠区
活动区
活动角
使用人数：31人
118.32m²
118.44m²
131.81m²
使用人数：31人
使用人数：31人
使用人数：31人
晨检大厅（家长接待室） ±0.000 46.60m²
综合楼大厅 60.44m² ±0.000
室外地面标高-1.00，采用C7.5抗渗钢筋混凝土结构
基础垫层同结施
教师值班室 25.92m²
使用人数：4人
室外地面标高0.000安装
-1.000 车库面板
-1.961
-0.420
-0.200
-0.015
-0.150
±0.000
0.200
0.300 消防标高
1.400
6670
Pe-20m
1:15%
1:2%
1:12
1:10
1:2%
1:1.73%
1:1.79%
27.81°
1:1.73%