


实 名	签 名
项目负责人	施毅俊
专业负责人	施毅俊
设计人	胡国强
注册(执业)章	
预留章	
出图章	
审图章	
竣工章	

气 通 电
电 暖 其
建 结 给
会 签 批

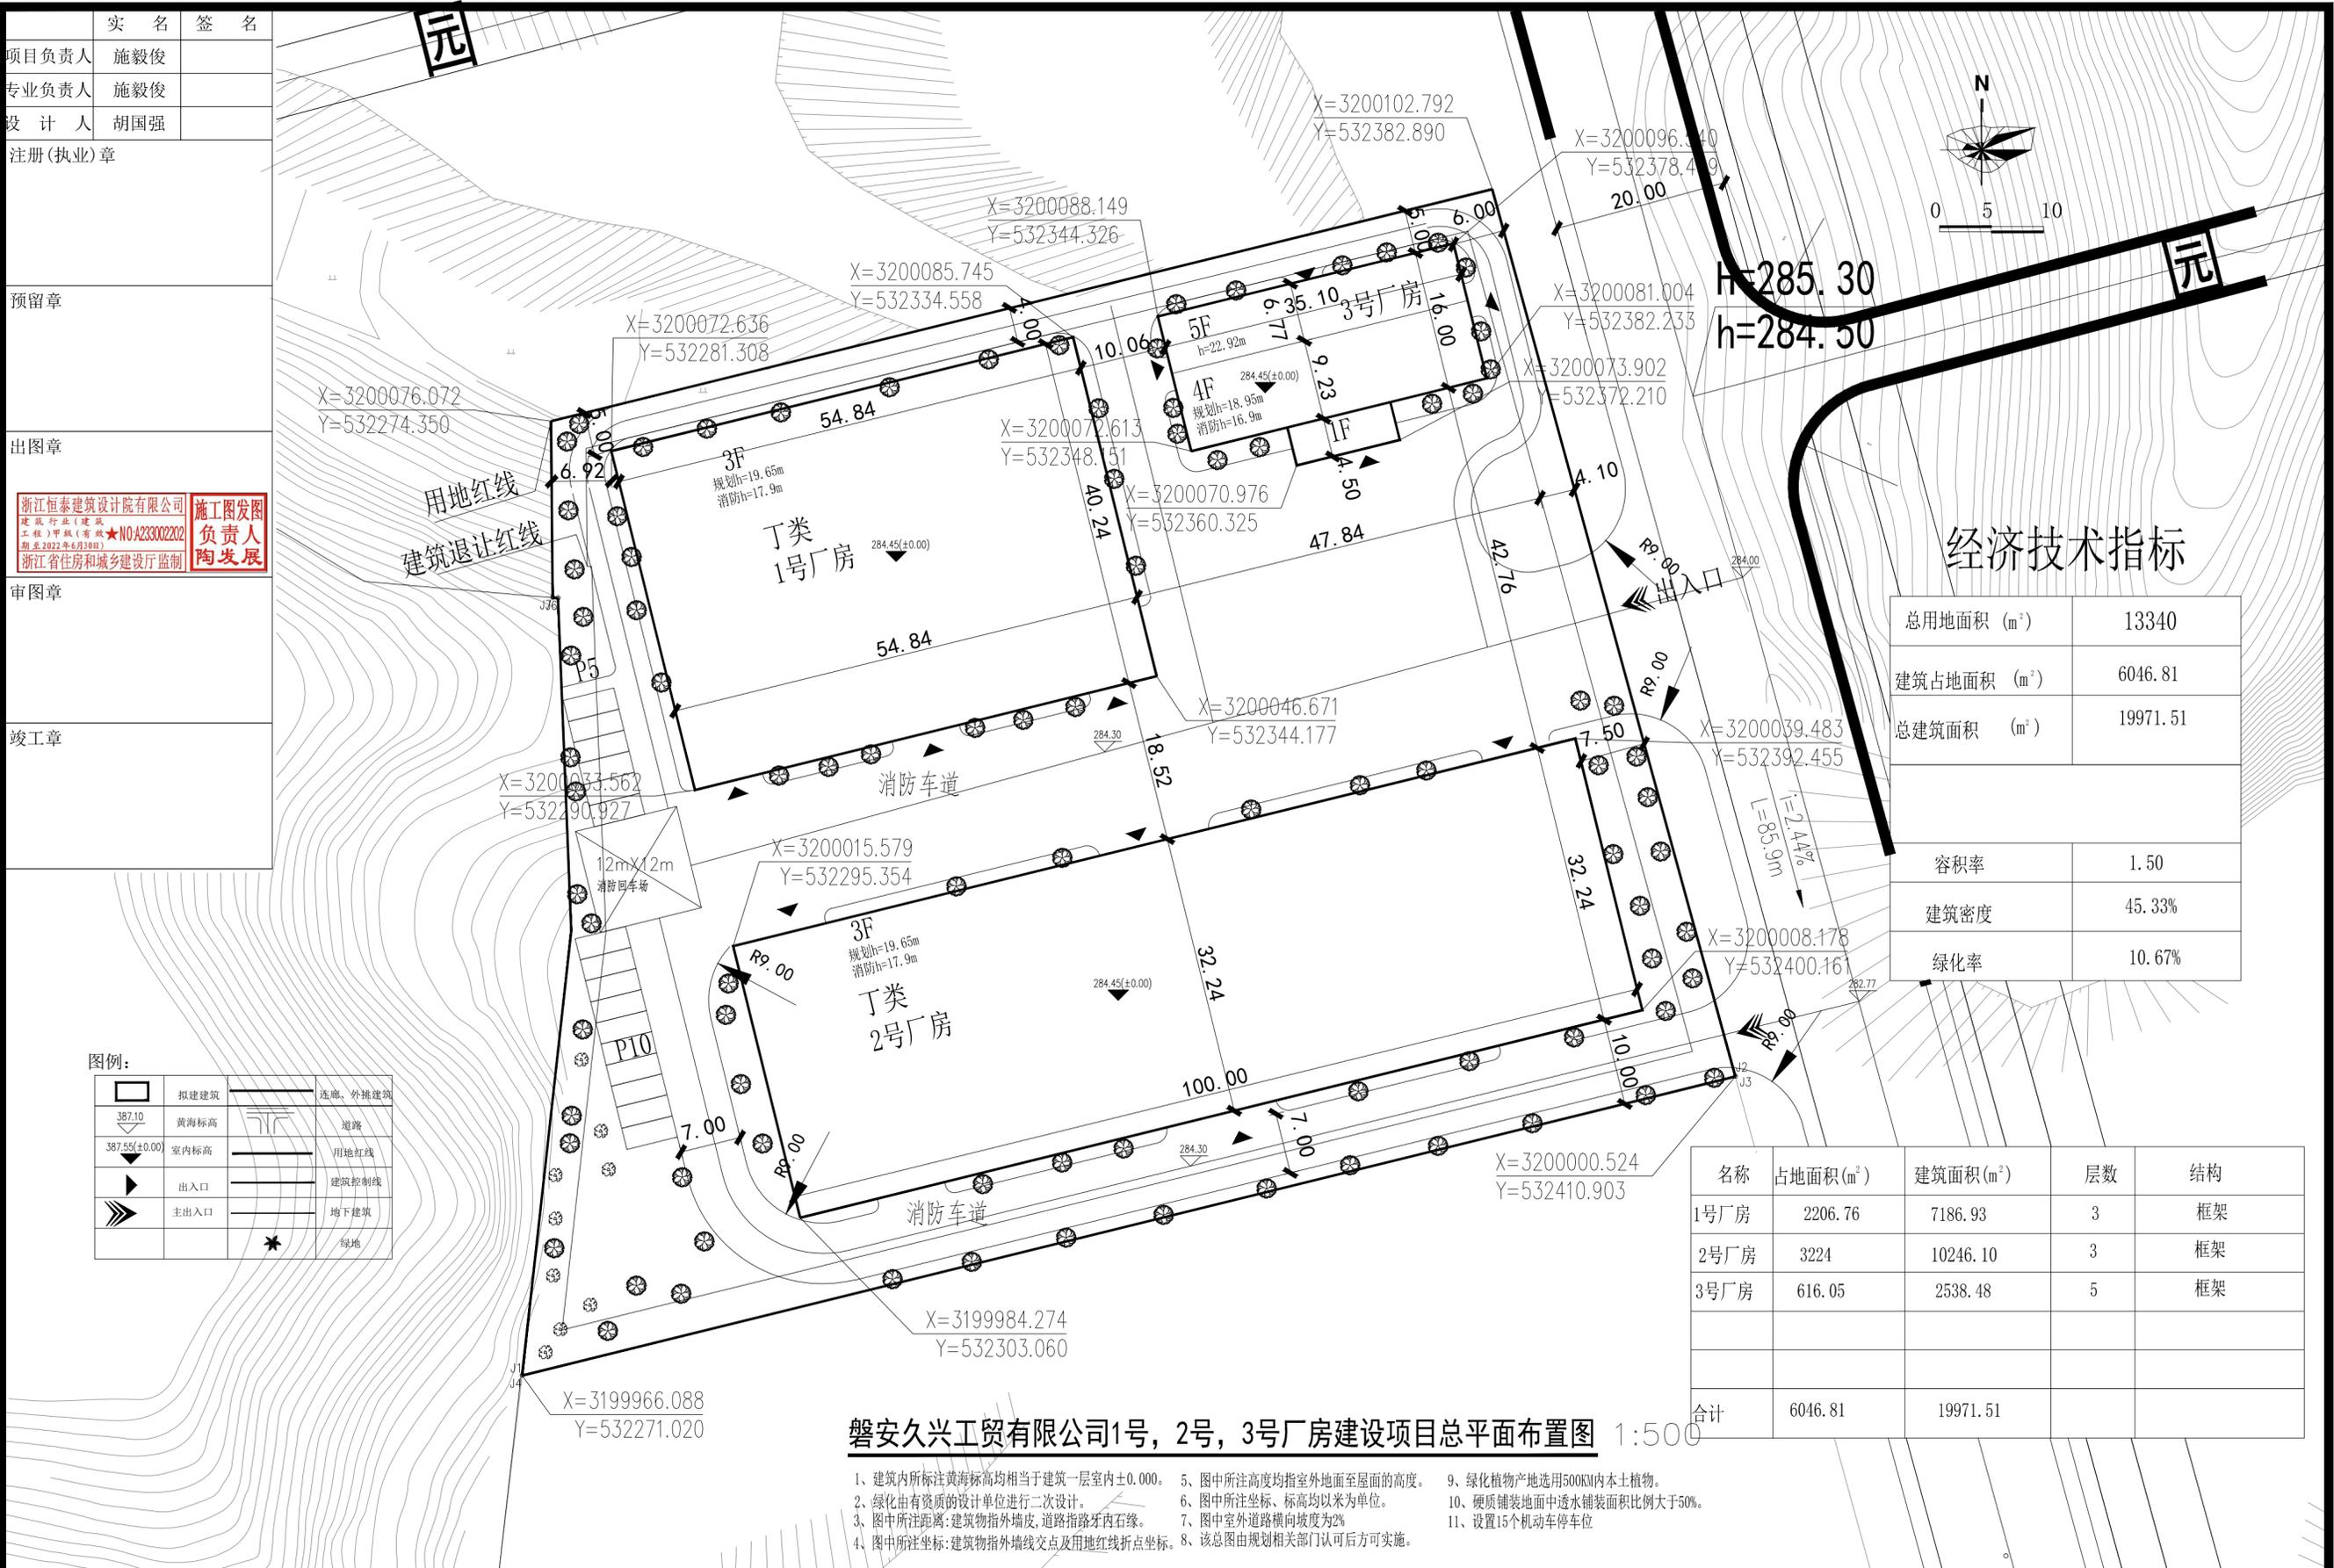

经济技术指标

总用地面积 (m ²)	13340
建筑占地面积 (m ²)	6046.81
总建筑面积 (m ²)	19971.51
容积率	1.50
建筑密度	45.33%
绿化率	10.67%

名称	占地面积(m ²)	建筑面积(m ²)	层数	结构
1号厂房	2206.76	7186.93	3	框架
2号厂房	3224	10246.10	3	框架
3号厂房	616.05	2538.48	5	框架
合计	6046.81	19971.51		

图例:

	拟建建筑		连廊、外挑建筑
	387.10 黄海标高		道路
	387.55(±0.00) 室内标高		用地红线
	出入口		建筑控制线
	主出入口		地下建筑
			绿地

磐安久兴工贸有限公司1号, 2号, 3号厂房建设项目总平面布置图 1:500

- 1、建筑内所注黄海标高均相当于建筑一层室内±0.000。
- 2、绿化由有资质的设计单位进行二次设计。
- 3、图中所注距离: 建筑物指外墙皮, 道路指路牙内石缘。
- 4、图中所注坐标: 建筑物指外墙线交点及用地红线折点坐标。
- 5、图中所注高度均指室外地面至屋面的高度。
- 6、图中所注坐标、标高均以米为单位。
- 7、图中室外道路横向坡度为2%。
- 8、该总图由规划相关部门认可后方可实施。
- 9、绿化植物产地选用500KM内本土植物。
- 10、硬质铺装地面中透水铺装面积比例大于50%。
- 11、设置15个机动车停车位。

浙江恒泰建筑设计院有限公司
Zhejiang Hengtai Architectural Designing Institute Co., Ltd
工程设计资质等级: 甲级 TEL: 0579-82413626 82413628
工程设计资质证书编号: A133002205 ADD: 浙江省金华市迎宾大道128号4F

项目负责人	施毅俊	施毅俊	校 对	向 艳	向艳
专业负责人	施毅俊	施毅俊	审 核	施毅俊	施毅俊
设计人	胡国强	胡国强	审 定	陶发展	陶发展

建设单位	磐安久兴工贸有限公司	图 名	总平面布置图
工程名称	磐安久兴工贸有限公司1号, 2号, 3号厂房建设项目		
子项名称			

工程编号	2022J015	子项编号	2022J015
设计阶段	施工图	版本号	A
图 号	建总-0001	日期	2022.03