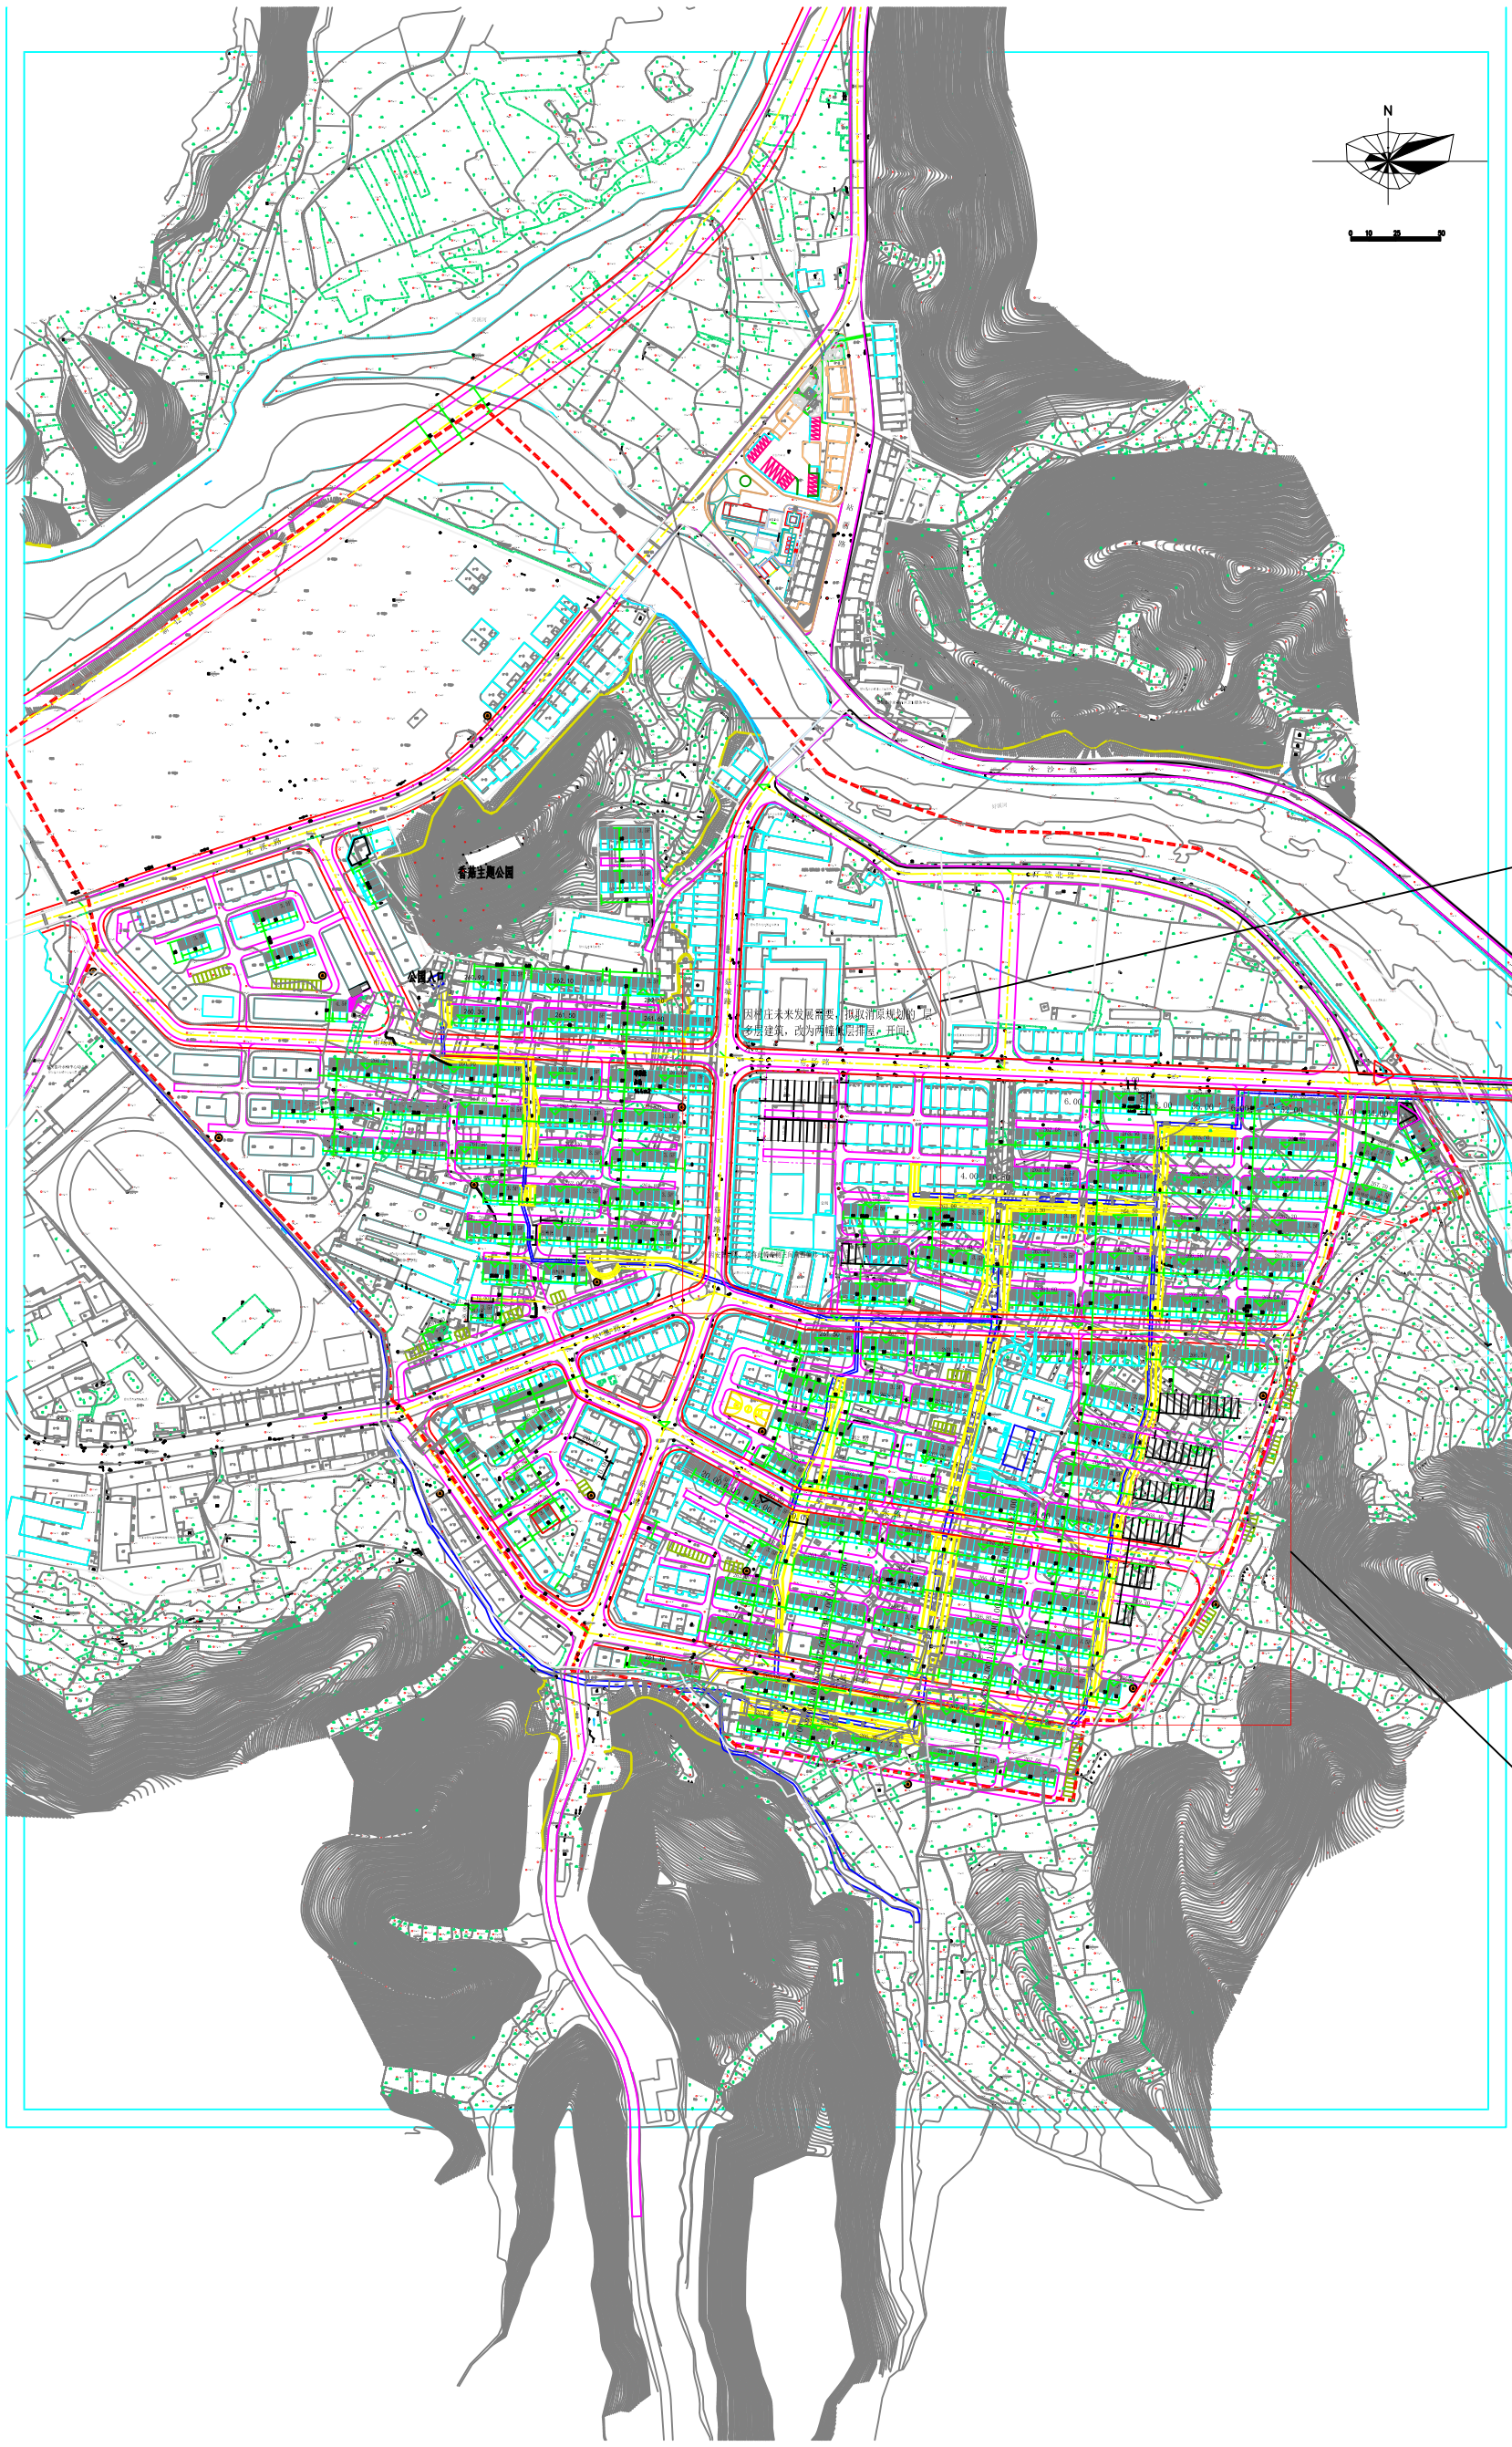
N
0 10 25 50
香蕉主题公园
公园入口
因横庄未来发展需要，拟取消原规划的“七”
多层建筑，改为两幢七层排屋，共四
原规划
原规划