

|             |     |                                                                                     |
|-------------|-----|-------------------------------------------------------------------------------------|
|             | 实 名 | 签 名                                                                                 |
| 项目负责人       | 赵栾勇 |                                                                                     |
| 专业负责人       | 赵栾勇 |                                                                                     |
| 设 计 人       | 方 鑫 |                                                                                     |
| 注册（执业）章     |     |                                                                                     |
| 预留章         |     |                                                                                     |
| 出图章         |     |                                                                                     |
| 审图章         |     |                                                                                     |
| 竣工章         |     |                                                                                     |
| 本图未盖出图专用章无效 |     |                                                                                     |
| 类 别         | 实 名 | 签 名                                                                                 |
| 审 定         | 江小平 |  |
| 审 核         | 黄东野 |  |
| 校 对         | 刘 威 |  |
| 会 签         |     |                                                                                     |
| 建 筑         |     | 电 气                                                                                 |
| 结 构         |     | 暖 通                                                                                 |
| 给 排 水       |     | 其 他                                                                                 |





铭扬工程设计集团有限公司

图 纸 目 录

专业 建筑 第 1 页 共 1 页




|         |      |                        |      |               |     |
|---------|------|------------------------|------|---------------|-----|
| 建 设 单 位 |      | 中科未来科技产业发展（磐安）有限公司     | 子项名称 | 2#厂房          |     |
| 工 程 名 称 |      | 蓝湾高端制造产业项目（中科未来城）      | 工程编号 | ZJ-MY-JH00318 |     |
| 序号      | 图 号  | 图 名                    |      | 规格            | 备 注 |
| 01      | J-00 | 图纸目录                   |      | A3            |     |
| 02      | J-01 | 建筑设计说明（厂房通用）           |      | A1            |     |
| 03      | J-02 | 一层平面图                  |      | A1            |     |
| 04      | J-03 | 二层平面图                  |      | A1            |     |
| 05      | J-04 | 三层平面图                  |      | A1            |     |
| 06      | J-05 | 四层平面图                  |      | A1            |     |
| 07      | J-06 | 四层上空平面图                |      | A1            |     |
| 08      | J-07 | 屋顶层平面图                 |      | A1            |     |
| 09      | J-08 | 1轴-11轴立面图              |      | A1            |     |
| 10      | J-09 | 11轴-1轴立面图              |      | A1            |     |
| 11      | J-10 | A轴-E轴、E轴-A轴立面图         |      | A1            |     |
| 12      | J-11 | 1-1剖面图                 |      | A1            |     |
| 13      | J-12 | 楼梯、电梯详图（一）             |      | A1            |     |
| 14      | J-13 | 楼梯、电梯详图（二）             |      | A1            |     |
| 15      | J-14 | 楼梯、电梯详图（三）             |      | A1            |     |
| 16      | J-15 | 楼梯、电梯详图（四）             |      | A1            |     |
| 17      | J-16 | 楼梯、电梯详图（五）             |      | A1            |     |
| 18      | J-17 | 楼梯、电梯详图（六）             |      | A1            |     |
| 19      | J-18 | 楼梯、电梯详图（七）、门窗表、门窗详图（一） |      | A1            |     |
| 20      | J-19 | 节点详图（一）                |      | A1            |     |
| 21      | J-20 | 节点详图（二）                |      | A1            |     |
| 22      | J-21 | 门窗详图（二）                |      | A1            |     |
| 23      |      |                        |      |               |     |

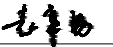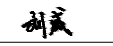项目负责  专业负责   
校 对  制 表 人  完成日期：2023 年 09 月 01 日

|   |                                                              |      |                    |      |               |       |     |     |         |
|---|--------------------------------------------------------------|------|--------------------|------|---------------|-------|-----|-----|---------|
|  <div>铭扬工程设计集团有限公司</div> <div>MING YANG ENGINEERING DESIGN GROUP CO.,LTD</div> | 证 书 编 号：A233020562                                           | 建设单位 | 中科未来科技产业发展（磐安）有限公司 | 工程编号 | ZJ-MY-JH00318 | 专 业   | 建筑  | 比 例 | 1:100   |
|   | 资质类别及等级：建筑行业（建筑工程）甲级；<br>风景园林工程设计专项甲级；<br>市政行业乙级；<br>水利行业丙级； | 工程名称 | 蓝湾高端制造产业项目（中科未来城）  | 子项编号 |               | 阶 段   | 施工图 | 日 期 | 2023.09 |
|   |                                                              | 子项名称 | 2#厂房               | 图纸名称 | 图纸目录          | 版 本 号 | A   | 图 号 | J-00    |




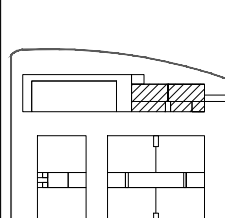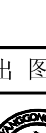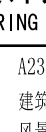

|                                                                                     |                        |                                                                                     |
|-------------------------------------------------------------------------------------|------------------------|-------------------------------------------------------------------------------------|
|                                                                                     | 实 名 签 名                |                                                                                     |
| 项目负责人                                                                               | 赵荣勇                    |                                                                                     |
| 专业负责人                                                                               | 赵荣勇                    |                                                                                     |
| 设 计 人                                                                               | 方 鑫                    |                                                                                     |
| 注册（执业）章                                                                             |                        |                                                                                     |
|                                                                                     |                        |                                                                                     |
| 预留章                                                                                 |                        |                                                                                     |
|                                                                                     |                        |                                                                                     |
| 出图章                                                                                 |                        |                                                                                     |
|                                                                                     |                        |                                                                                     |
| 审图章                                                                                 |                        |                                                                                     |
|                                                                                     |                        |                                                                                     |
| 竣工章                                                                                 |                        |                                                                                     |
|                                                                                     |                        |                                                                                     |
| 备 注                                                                                 |                        |                                                                                     |
|    |                        |                                                                                     |
| 本图未盖出图专用章无效                                                                         |                        |                                                                                     |
|  |                        |                                                                                     |
| 铭扬工程设计集团有限公司<br>MING YANG ENGINEERING DESIGN GROUP CO., LTD                         |                        |                                                                                     |
| 证 书 编 号: A233020562                                                                 |                        |                                                                                     |
| 资质类别及等级: 建筑行业（建筑工程）甲级；<br>风景园林工程设计专项甲级；<br>市政行业乙级；<br>水利行业丙级；                       |                        |                                                                                     |
| 类 别                                                                                 | 实 名                    | 签 名                                                                                 |
| 审 定                                                                                 | 江小平                    |  |
| 审 核                                                                                 | 黄东野                    |  |
| 校 对                                                                                 | 刘 威                    |  |
| 会 签                                                                                 |                        |                                                                                     |
| 建 筑                                                                                 |                        | 电 气                                                                                 |
| 结 构                                                                                 |                        | 暖 通                                                                                 |
| 给 排 水                                                                               |                        | 其 他                                                                                 |
| 建设单位                                                                                | 中科未来科技产业发展有限公司（磐安）有限公司 |                                                                                     |
| 工程名称                                                                                | 蓝湾高端制造产业园项目（中科未来城）     |                                                                                     |
| 子项名称                                                                                | 2#厂房                   |                                                                                     |
| 工程编号                                                                                | ZJ-WY-JH00318          |                                                                                     |
| 子项编号                                                                                |                        |                                                                                     |
| 图纸名称                                                                                | 一层平面圖                  |                                                                                     |
| 专 业 名 称                                                                             | 建 筑                    | 比 例 1:100                                                                           |
| 版 本 号                                                                               | 施工图                    | 日 期 2023. 09                                                                        |
| 版 本 号                                                                               | A                      | 图 号 J-02                                                                            |

| 有效排烟窗面积表                                       |          |    |         |             |
|------------------------------------------------|----------|----|---------|-------------|
| 生产车间所需排烟窗面积: 50.25m² (根据GB51251-2017表4.6.3条求得) |          |    |         |             |
| 房号                                             | 有效排烟窗的个数 | 数量 | 窗有效排烟面积 | 房间有效排烟窗实际面积 |
| 影棚分区一                                          | C3015    | 6  | 3.92m²  | 23.52m²     |
|                                                | XC3035   | 4  | 3.01m²  | 12.04m²     |
|                                                | MLC3047  | 1  | 1.05m²  | 1.05m²      |
|                                                | C2635    | 1  | 0.41m²  | 0.41m²      |
|                                                | C1935    | 3  | 0.99m²  | 1.47m²      |
|                                                | C1935    | 3  | 2.52m²  | 7.56m²      |
|                                                | C3415    | 1  | 0.46m²  | 0.46m²      |
|                                                | C3415    | 1  | 4.88m²  | 4.88m²      |
|                                                |          |    |         | 50.99m²     |
| 净高7.7m, 最小排烟窗高: 1.6m, 0.1×7.7=2.37m            |          |    |         |             |
| 实际可排烟面积: 50.99m² > 50.25m², 满足规范要求             |          |    |         |             |
| 自然排烟口距该部分最低点的水平距离>30m, 满足规范要求。                 |          |    |         |             |
| 影棚分区区最大长33.70m, 不大于50m的区, 且小于60m, 可满足规范要求      |          |    |         |             |
| 离高路地1.5m双手可打开设置                                |          |    |         |             |

| 生产车间所需排密窗面积 50.25m <sup>2</sup> (根据 GB51251-2017 表 4.6.3 查得)   |          |                     |                      |
|---|----------|---------------------|----------------------|
| 房间   | 有效排密窗的个数 | 窗的有效排密面积            | 房间有效排密窗面积合计          |
| 自然排烟区二   | C3015    | 7.392m <sup>2</sup> | 21.474m <sup>2</sup> |
|   | XC3035   | 5.47m <sup>2</sup>  | 27.35m <sup>2</sup>  |
|   | C1535    | 2.038m <sup>2</sup> | 0.76m <sup>2</sup>   |
|   |          |                     | 55.55m <sup>2</sup>  |
| 净高 7.7m, 最小净高度 1.6m, 0.1~7.2 ≥ 2.37m<br>实际可排密窗面积为 55.55m <sup>2</sup> > 50.25m <sup>2</sup> , 满足规范要求。<br>自然排烟口距地面排烟区最高点垂直距离为 3.70m, 满足规范要求。<br>排烟分区最长边为 33.70m, 不大于净高的 2 倍, 且小于 60m, 可满足规范要求。<br>排烟高度 1.5m 符合排烟高度要求 |          |                     |                      |

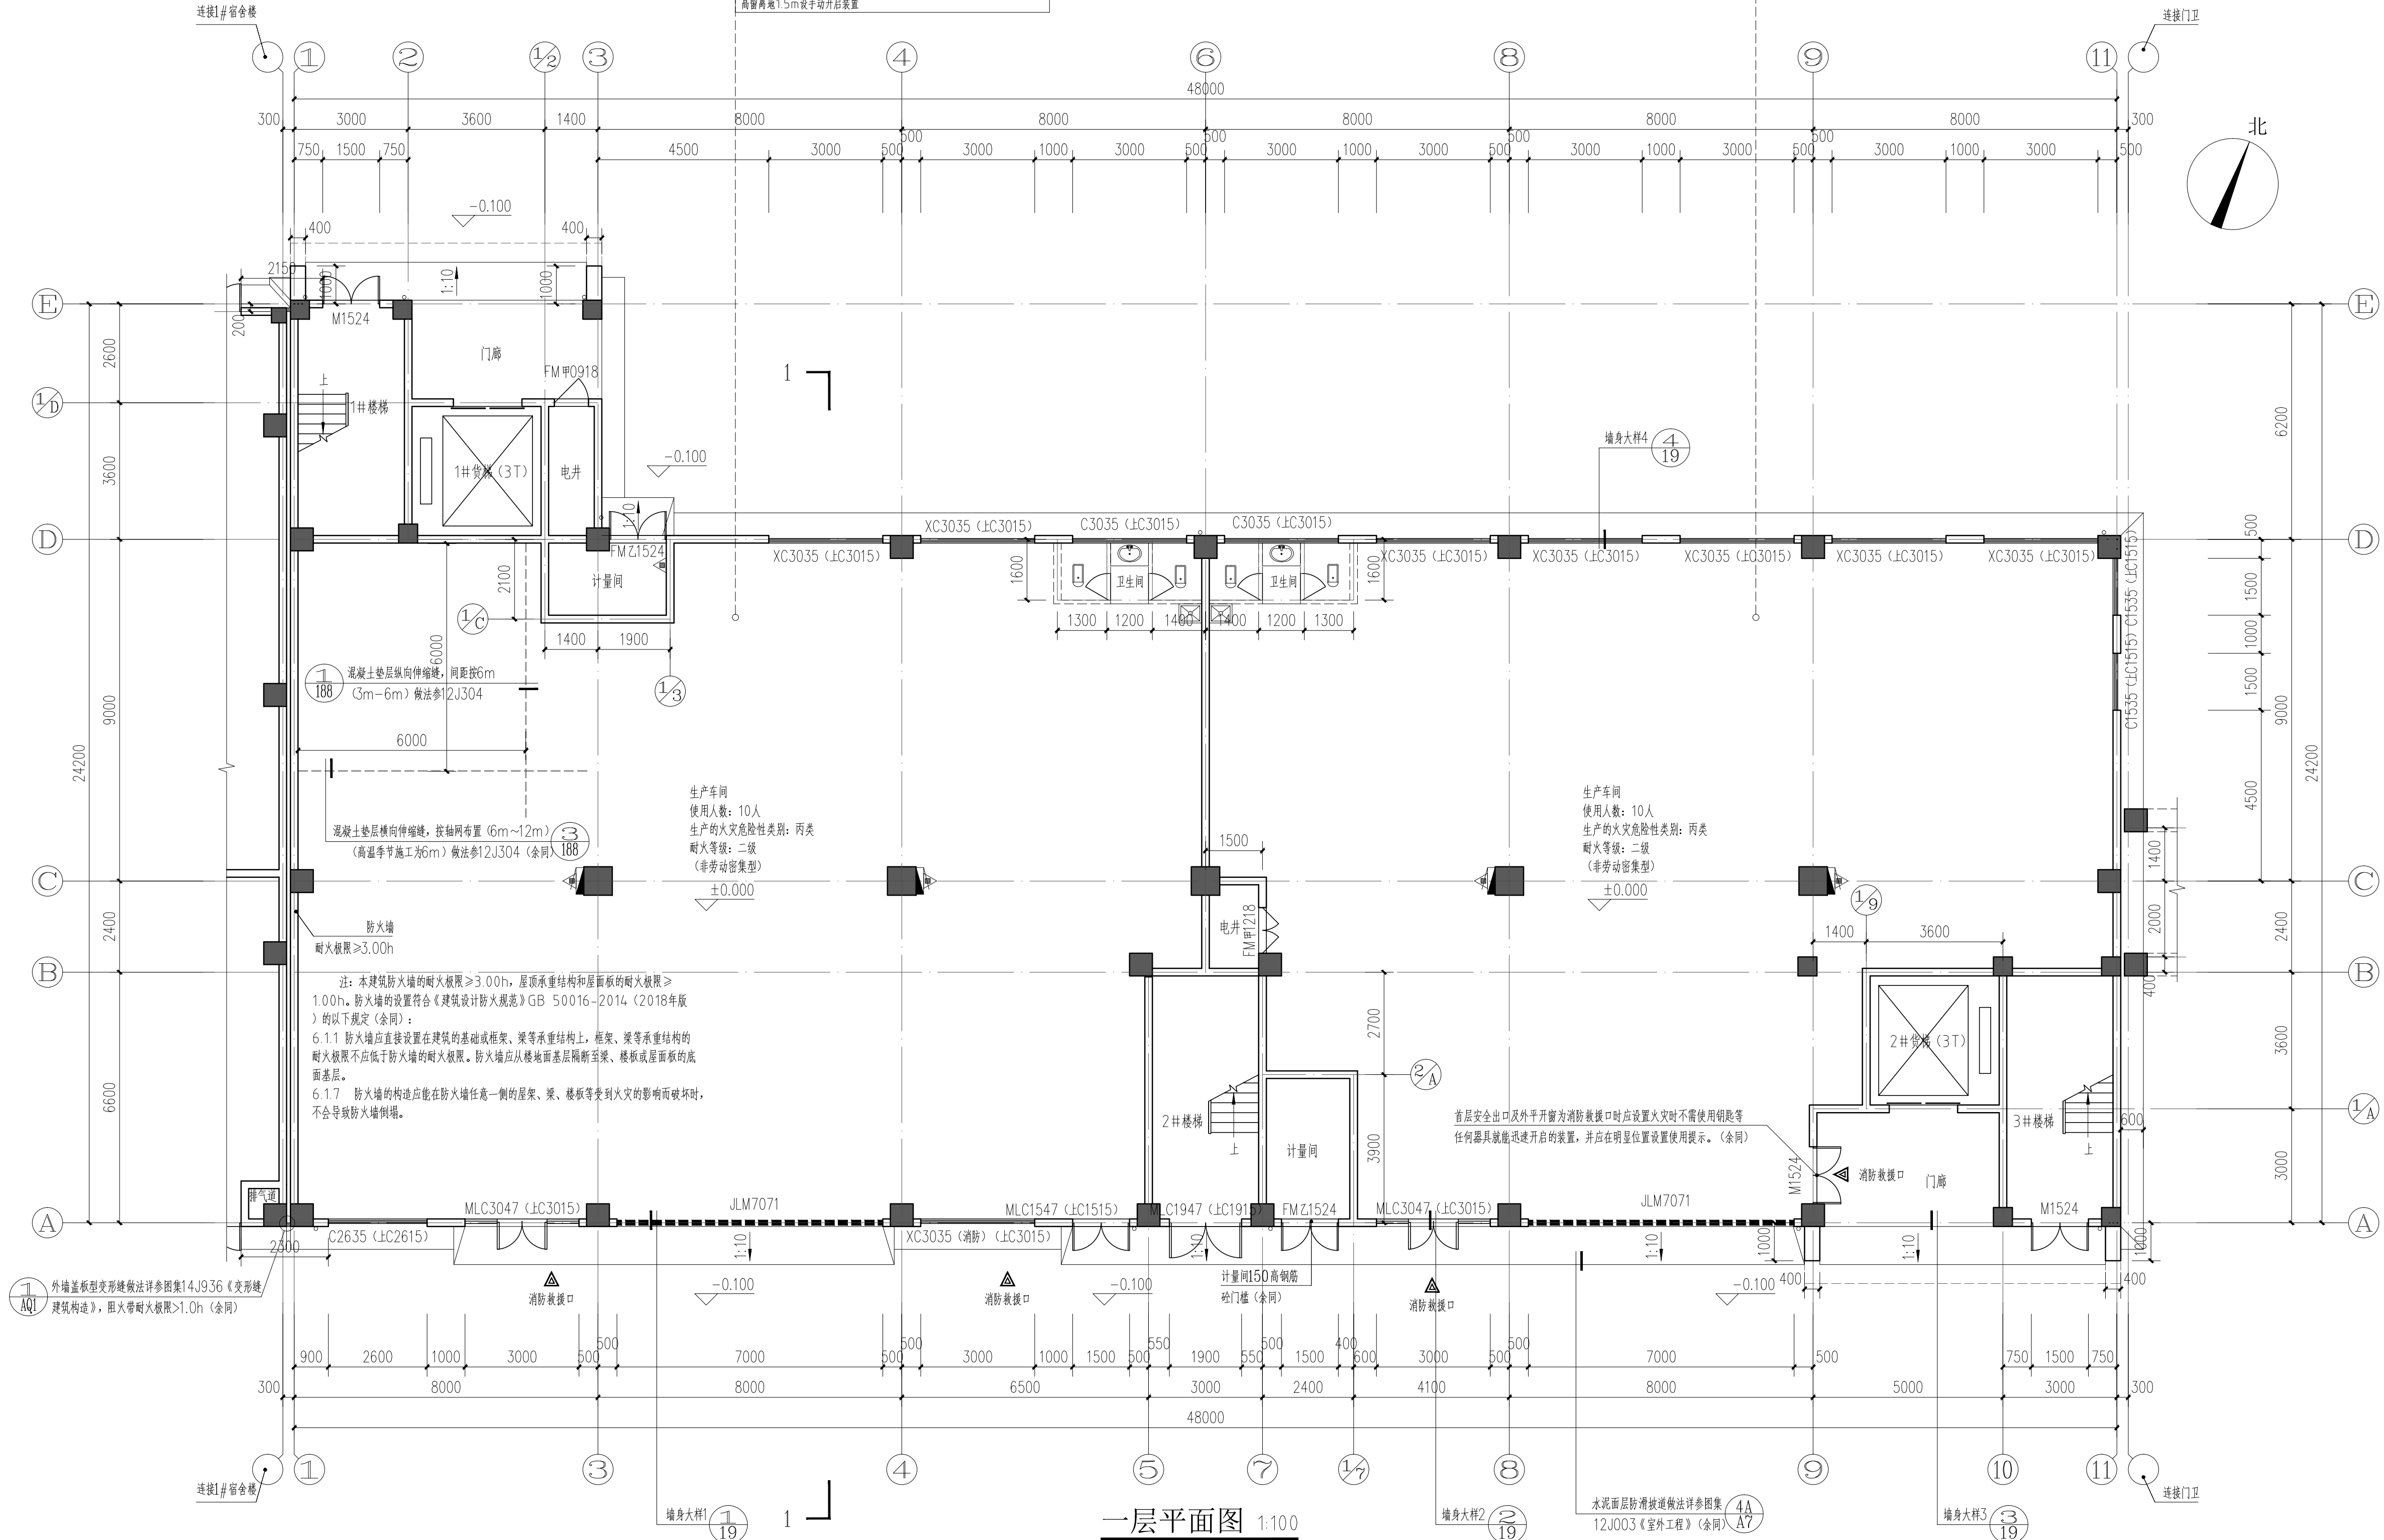

| 图例 | 说明                                                         |
|----|------------------------------------------------------------|
|    | 钢筋混凝土、柱                                                    |
|    | 虚线墙体为业主自理                                                  |
|    | 卫生间、设备平台、吊梁平台、外廊楼面板结构比同楼层标高零 $\pm 0.0$                     |
|    | 卫生间及公共卫生间区域四周(除门洞口)设250mm(宽)隔墙+混凝土翻边,标高同该层楼板,地面向同楼层找坡1%。   |
|    | 水电井检修门下设300mm $\times$ 100mm $\times$ 10mm翻边。              |
|    | 如本图中结构构件和管道、水管、设备布置等与其他专业不冲突之处,以相应专业图纸为准。                  |
|    | 首层安全出口外及平时用于消防疏散楼梯口时应设置火灾时不需使用钥匙等任何器具紧急开启的装置,并在明显位置设置使用说明。 |







实 名 签 名

项目负责人 赵荣勇

专业负责人 赵荣勇

设 计 人 方 鑫

注册（执业）章

预留章

出图章

审图章

竣工章

备 注

本图未盖出图专用章无效

铭扬工程设计集团有限公司

MING YANG ENGINEERING DESIGN GROUP CO., LTD

证 书 编 号：A233020562

资质类别及等级：建筑行业（建筑工程）甲级；  
风景园林工程设计专项甲级；  
市政行业乙级；  
水利行业丙级；

类 别

实 名

签 名

审 定

江小平

审 核

黄东野

校 对

刘 威

会 签

建 筑

电 气

结 构

暖 通

给 排 水

其 他

建设单位 中科未来科技产业发展（磐安）有限公司

工程名称 蓝湾高端制造产业项目（中科未来城）

子项名称 2#厂房

工程编号 ZJ-MY-JH00318

子项编号

图纸名称 三层平面图

专 业 建 筑 比 例 1:100

阶 段 施 工 图 日 期 2023. 09

版 本 号 A 图 号 J-04

三层平面图 1:100

A1














































|   |                   |              |
|---|-------------------|--------------|
|   | 实 名               | 签 名          |
| 项目负责人   | 赵荣勇               |              |
| 专业负责人   | 赵荣勇               |              |
| 设 计 人   | 方 鑫               |              |
| 注册（执业）章   |                   |              |
| 预留章   |                   |              |
| 出图章   |                   |              |
| 审图章   |                   |              |
| 竣工章   |                   |              |
| 备 注   |                   |              |
| 本图未盖出图专用章无效   |                   |              |
| <div><div></div><div>铭扬工程设计集团有限公司<br/>MING YANG ENGINEERING DESIGN GROUP CO., LTD.</div><div>证书编号: A233020562<br/>资质类别及等级: 建筑行业(建筑工程)甲级;<br/>风景园林工程设计专项甲级;<br/>市政行业乙级;<br/>水利行业丙级;</div></div> |                   |              |
| 类 别   | 实 名               | 签 名          |
| 审 定   | 江小平               |              |
| 审 核   | 黄东野               |              |
| 校 对   | 刘 威               |              |
| 会 签   |                   |              |
| 建 筑   | 电 气               |              |
| 结 构   | 暖 通               |              |
| 给 排 水   | 其 他               |              |
| 建设单位   | 中科未来科技产业发展有限公司    |              |
| 工程名称   | 蓝湾高端制造产业项目(中科未来城) |              |
| 子项名称   | 2#厂房              |              |
| 工程编号   | ZJ-MY-JH00318     |              |
| 子项编号   |                   |              |
| 图纸名称   | 楼梯、电梯详图(四)        |              |
| 专 业   | 建 筑               | 比 例 1:50     |
| 阶 段   | 施 工 图             | 日 期 2023. 09 |
| 版 本 号   | A                 | 图 号 J-15     |

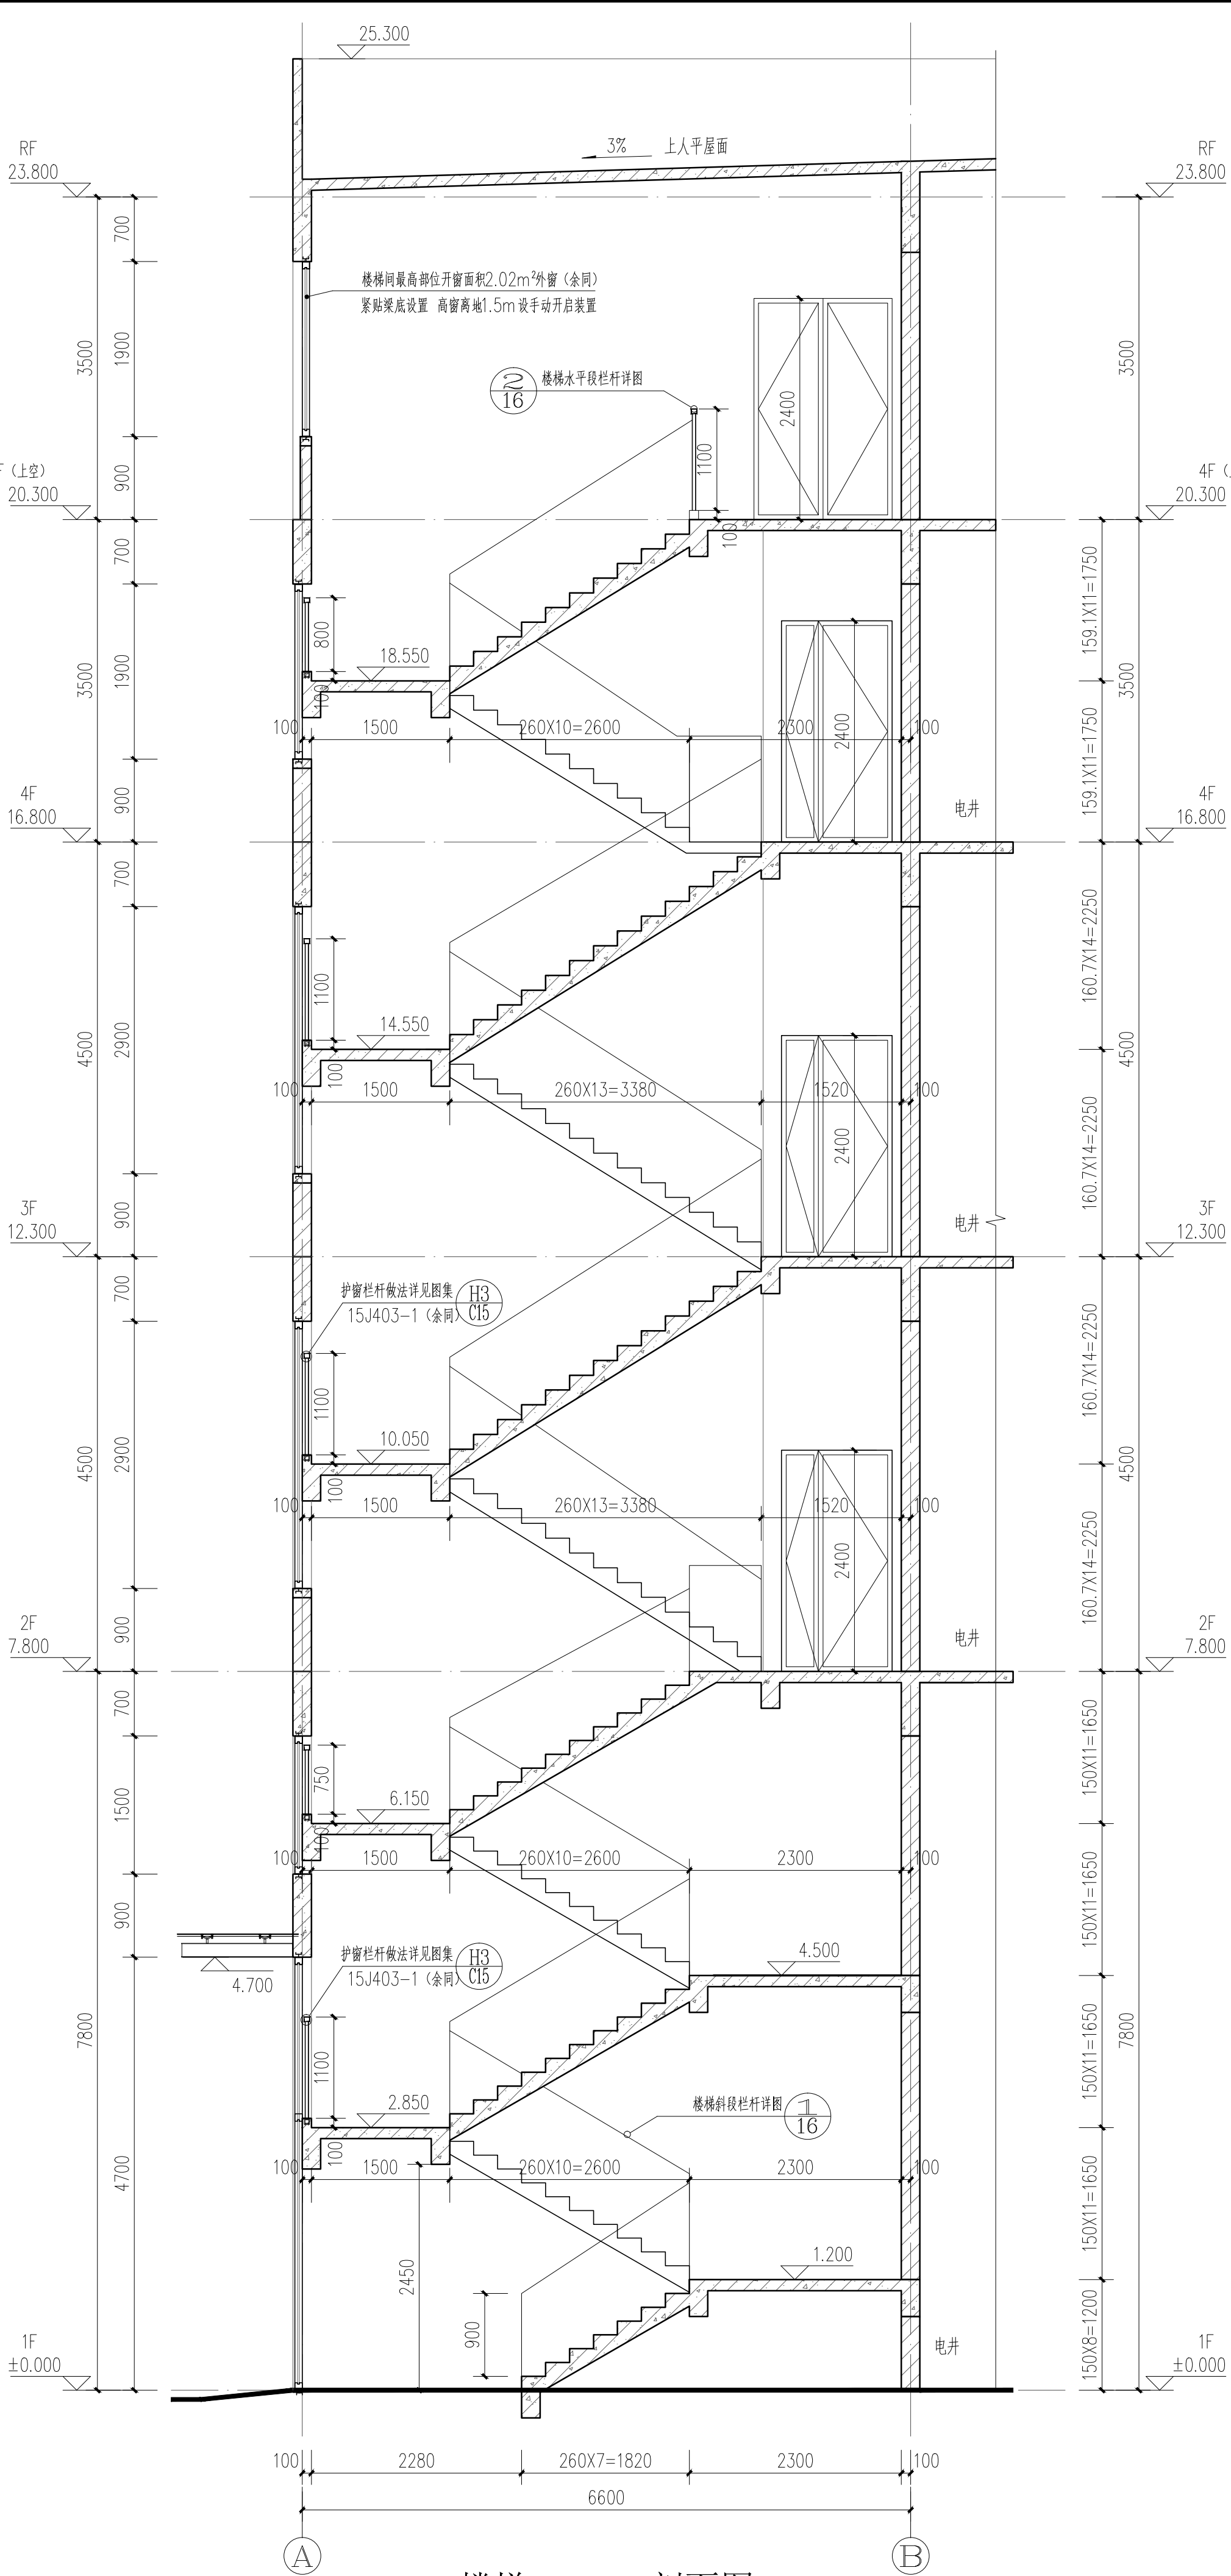


2#楼梯LT2-LT2剖面图 1:50

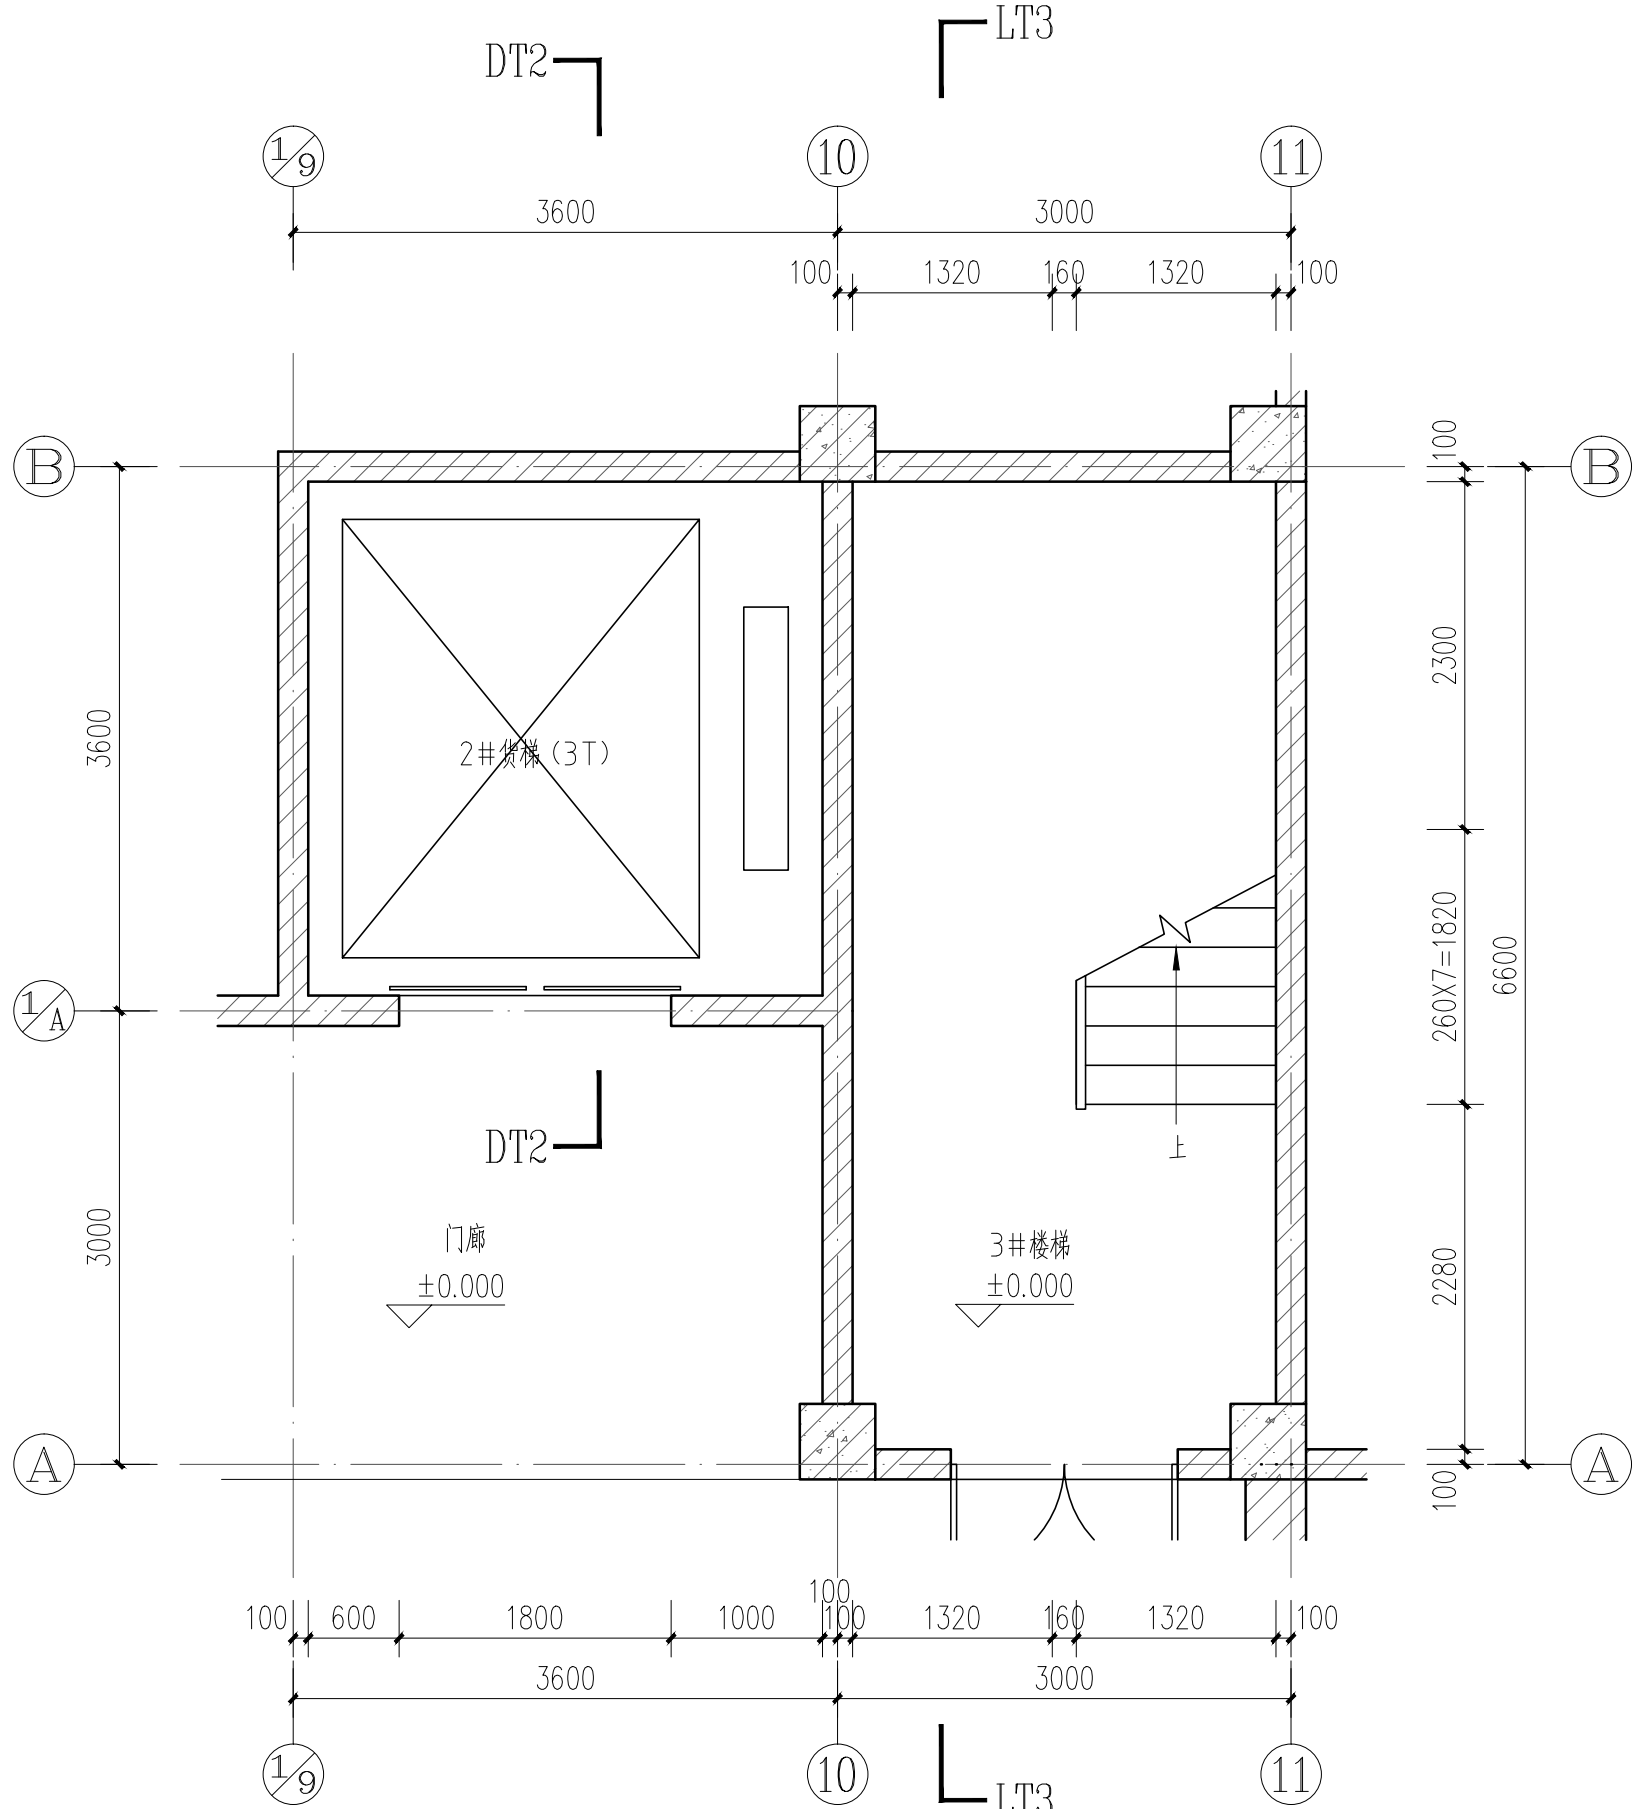


3#楼梯、2#货梯一层平面图 1:50

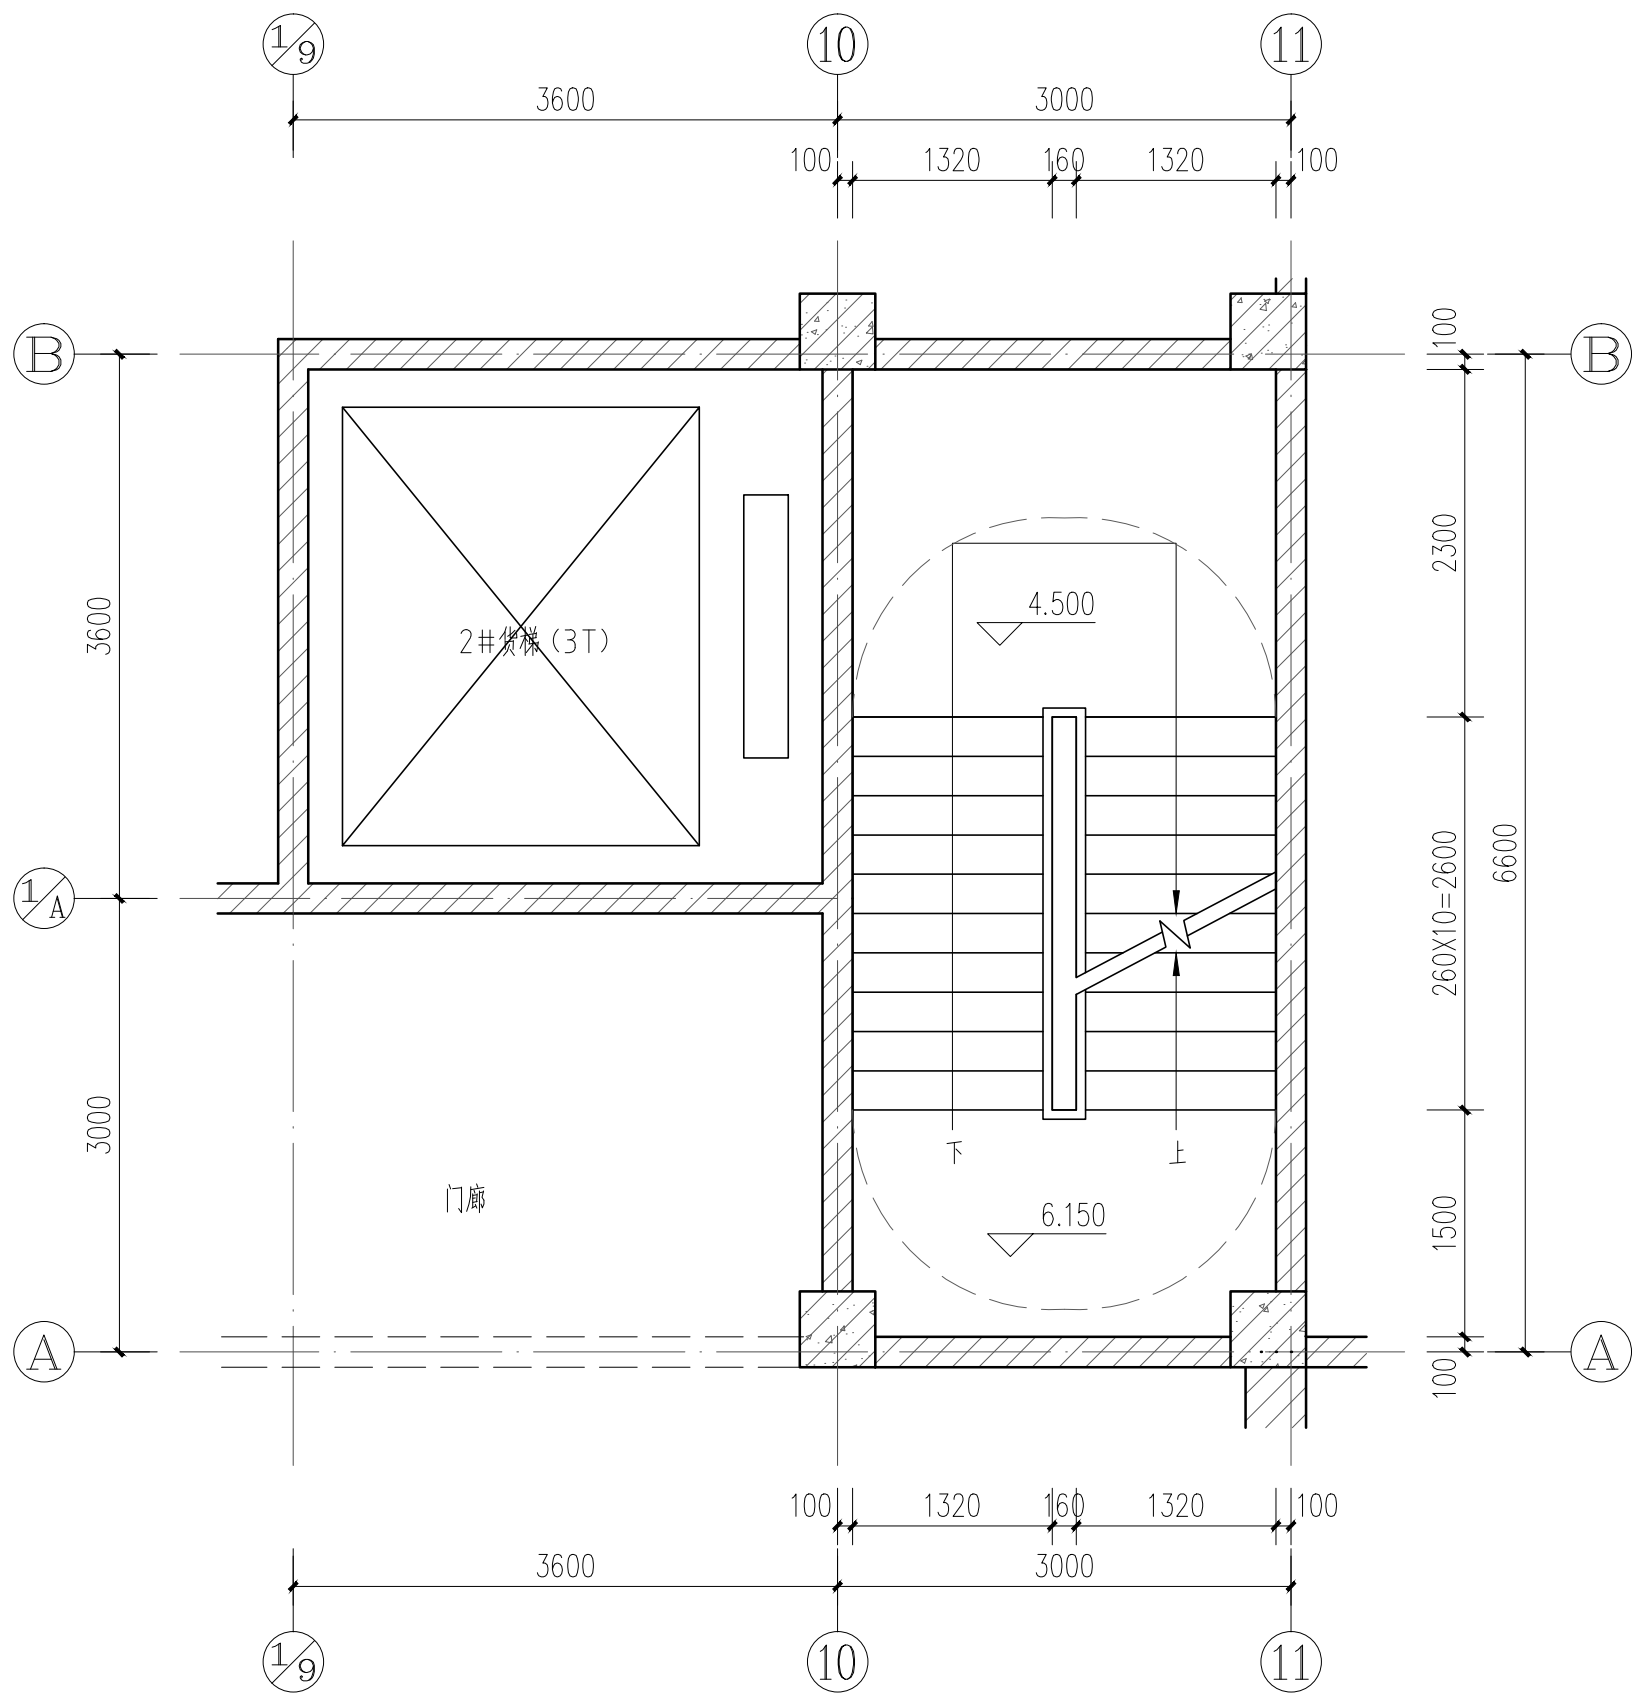

3#楼梯、2#货梯标高6.150米处平面图 1:50

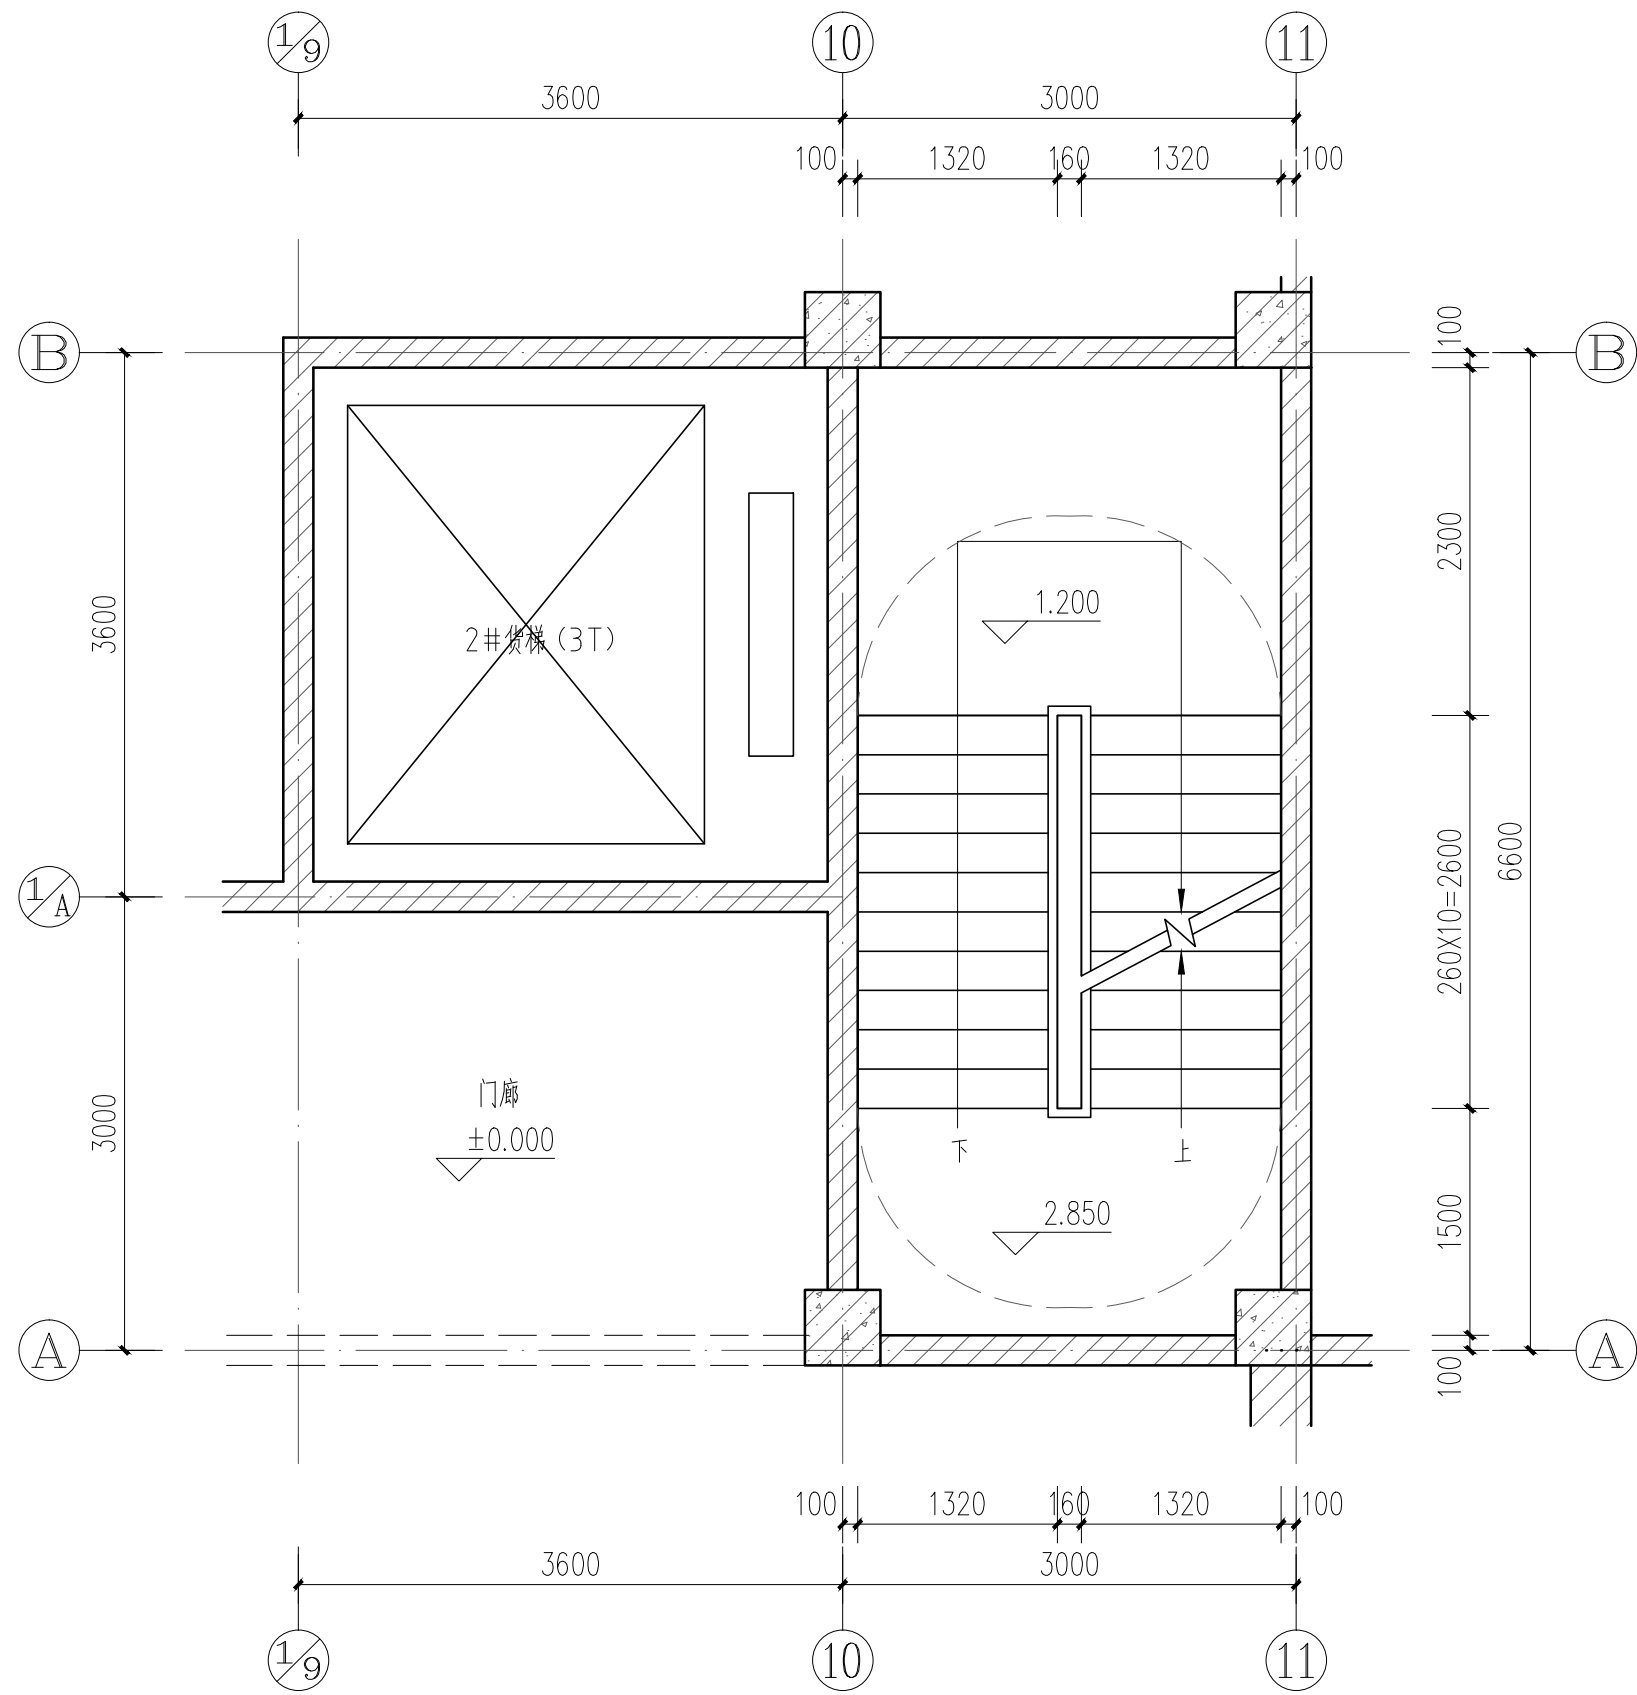

3#楼梯、2#货梯标高2.85米处平面图 1:50

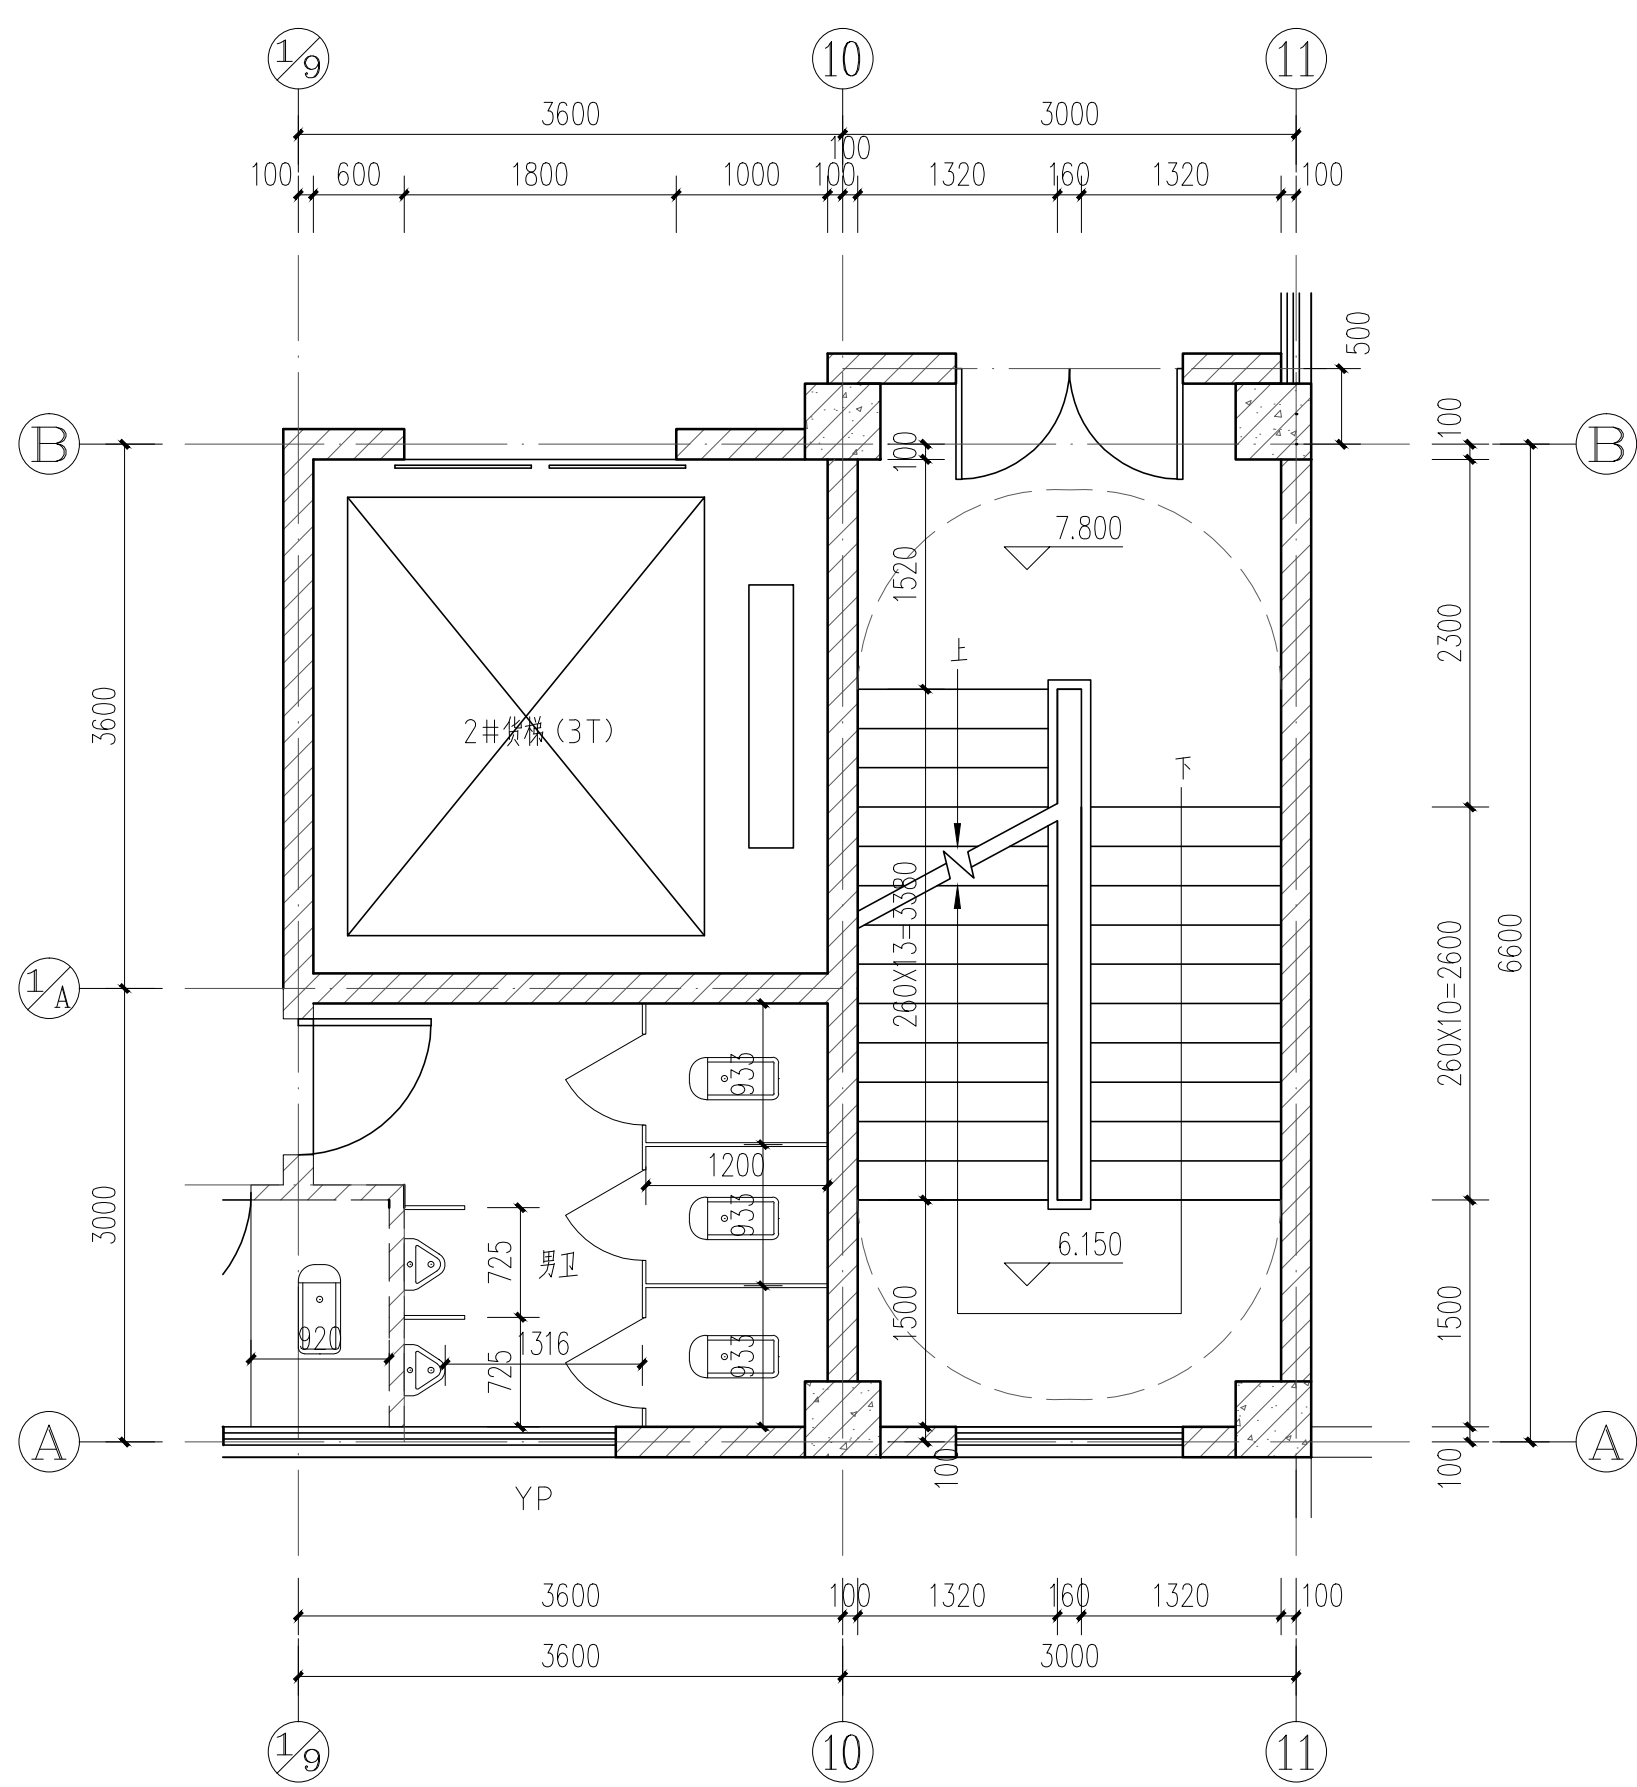

3#楼梯、2#货梯二层平面图 1:50



实 名 签 名

项目负责人 赵荣勇

专业负责人 赵荣勇

设 计 人 方 鑫

注册（执业）章

预留章

出图章

审图章

竣工章

备 注

铭扬工程设计集团有限公司

MING YANG ENGINEERING DESIGN GROUP CO., LTD

证 书 编 号: A233020562

资质类别及等级: 建筑行业（建筑工程）甲级; 风景园林工程设计专项甲级; 市政行业乙级; 水利行业丙级;

类 别 实 名 签 名

审 定 江小平

审 核 黄东野

校 对 刘 威

会 签

建 筑 电 气

结 构 暖 通

给 排 水 其 他

建设单位 中科未来科技产业发展（磐安）有限公司

工程名称 蓝湾高端制造产业项目（中科未来城）

子项名称 2#厂房

工程编号 ZJ-MY-JH00318


子项编号

图纸名称 楼梯、电梯详图（五）


专 业 建 筑 比 例 1:50

阶 段 施工图 日 期 2023. 09


版 本 号 A 图 号 J-16

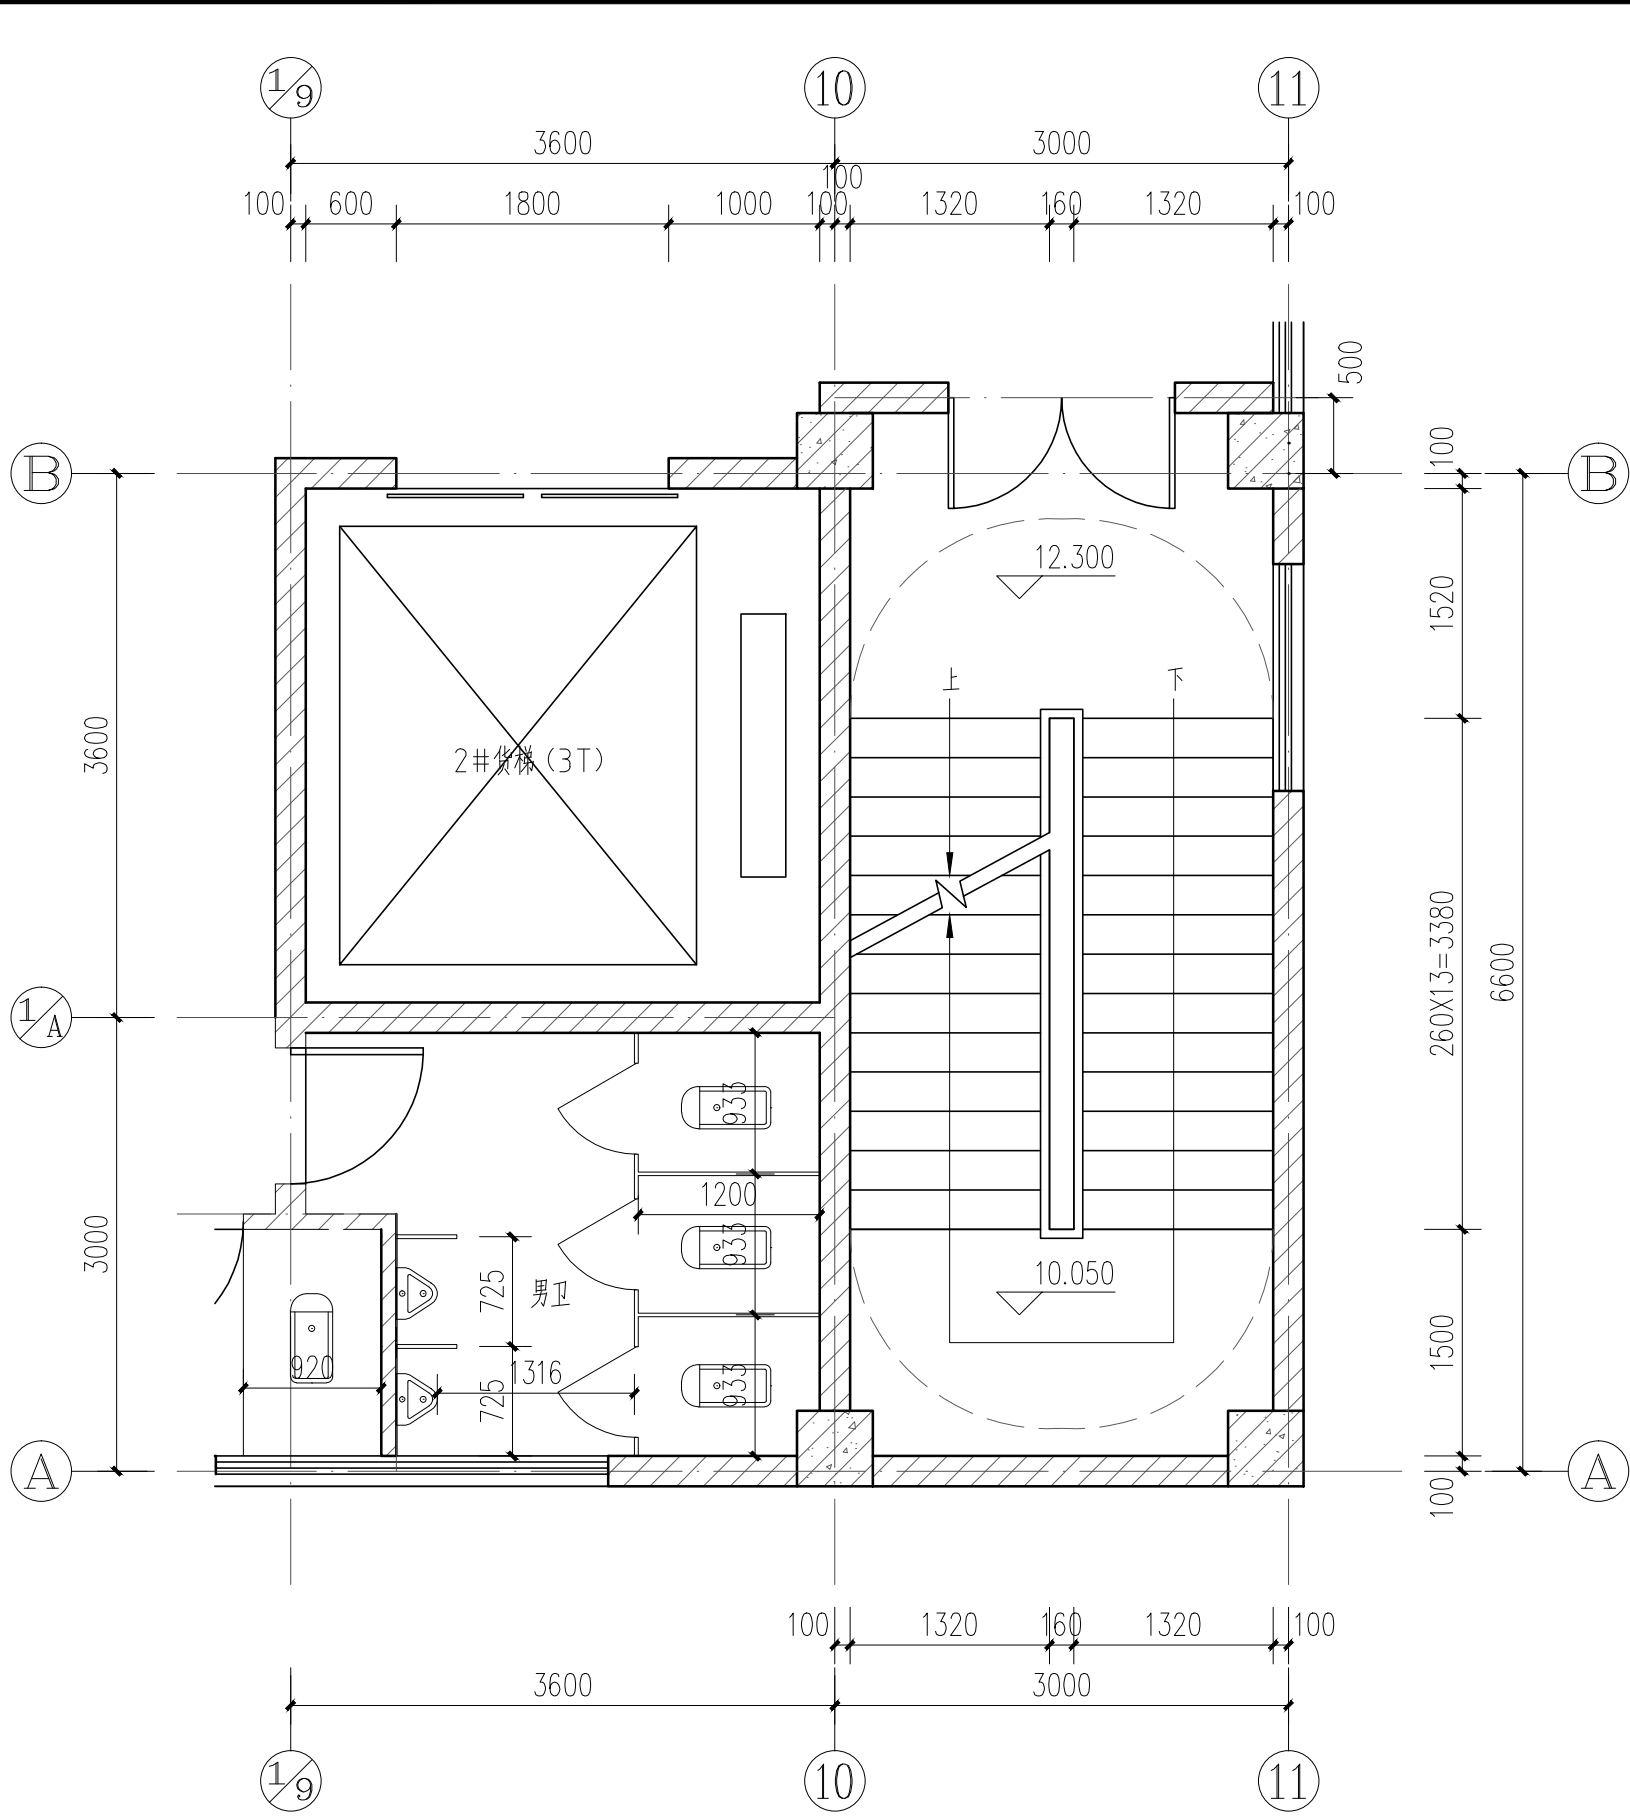


3#楼梯、2#货梯三层平面图 1:50

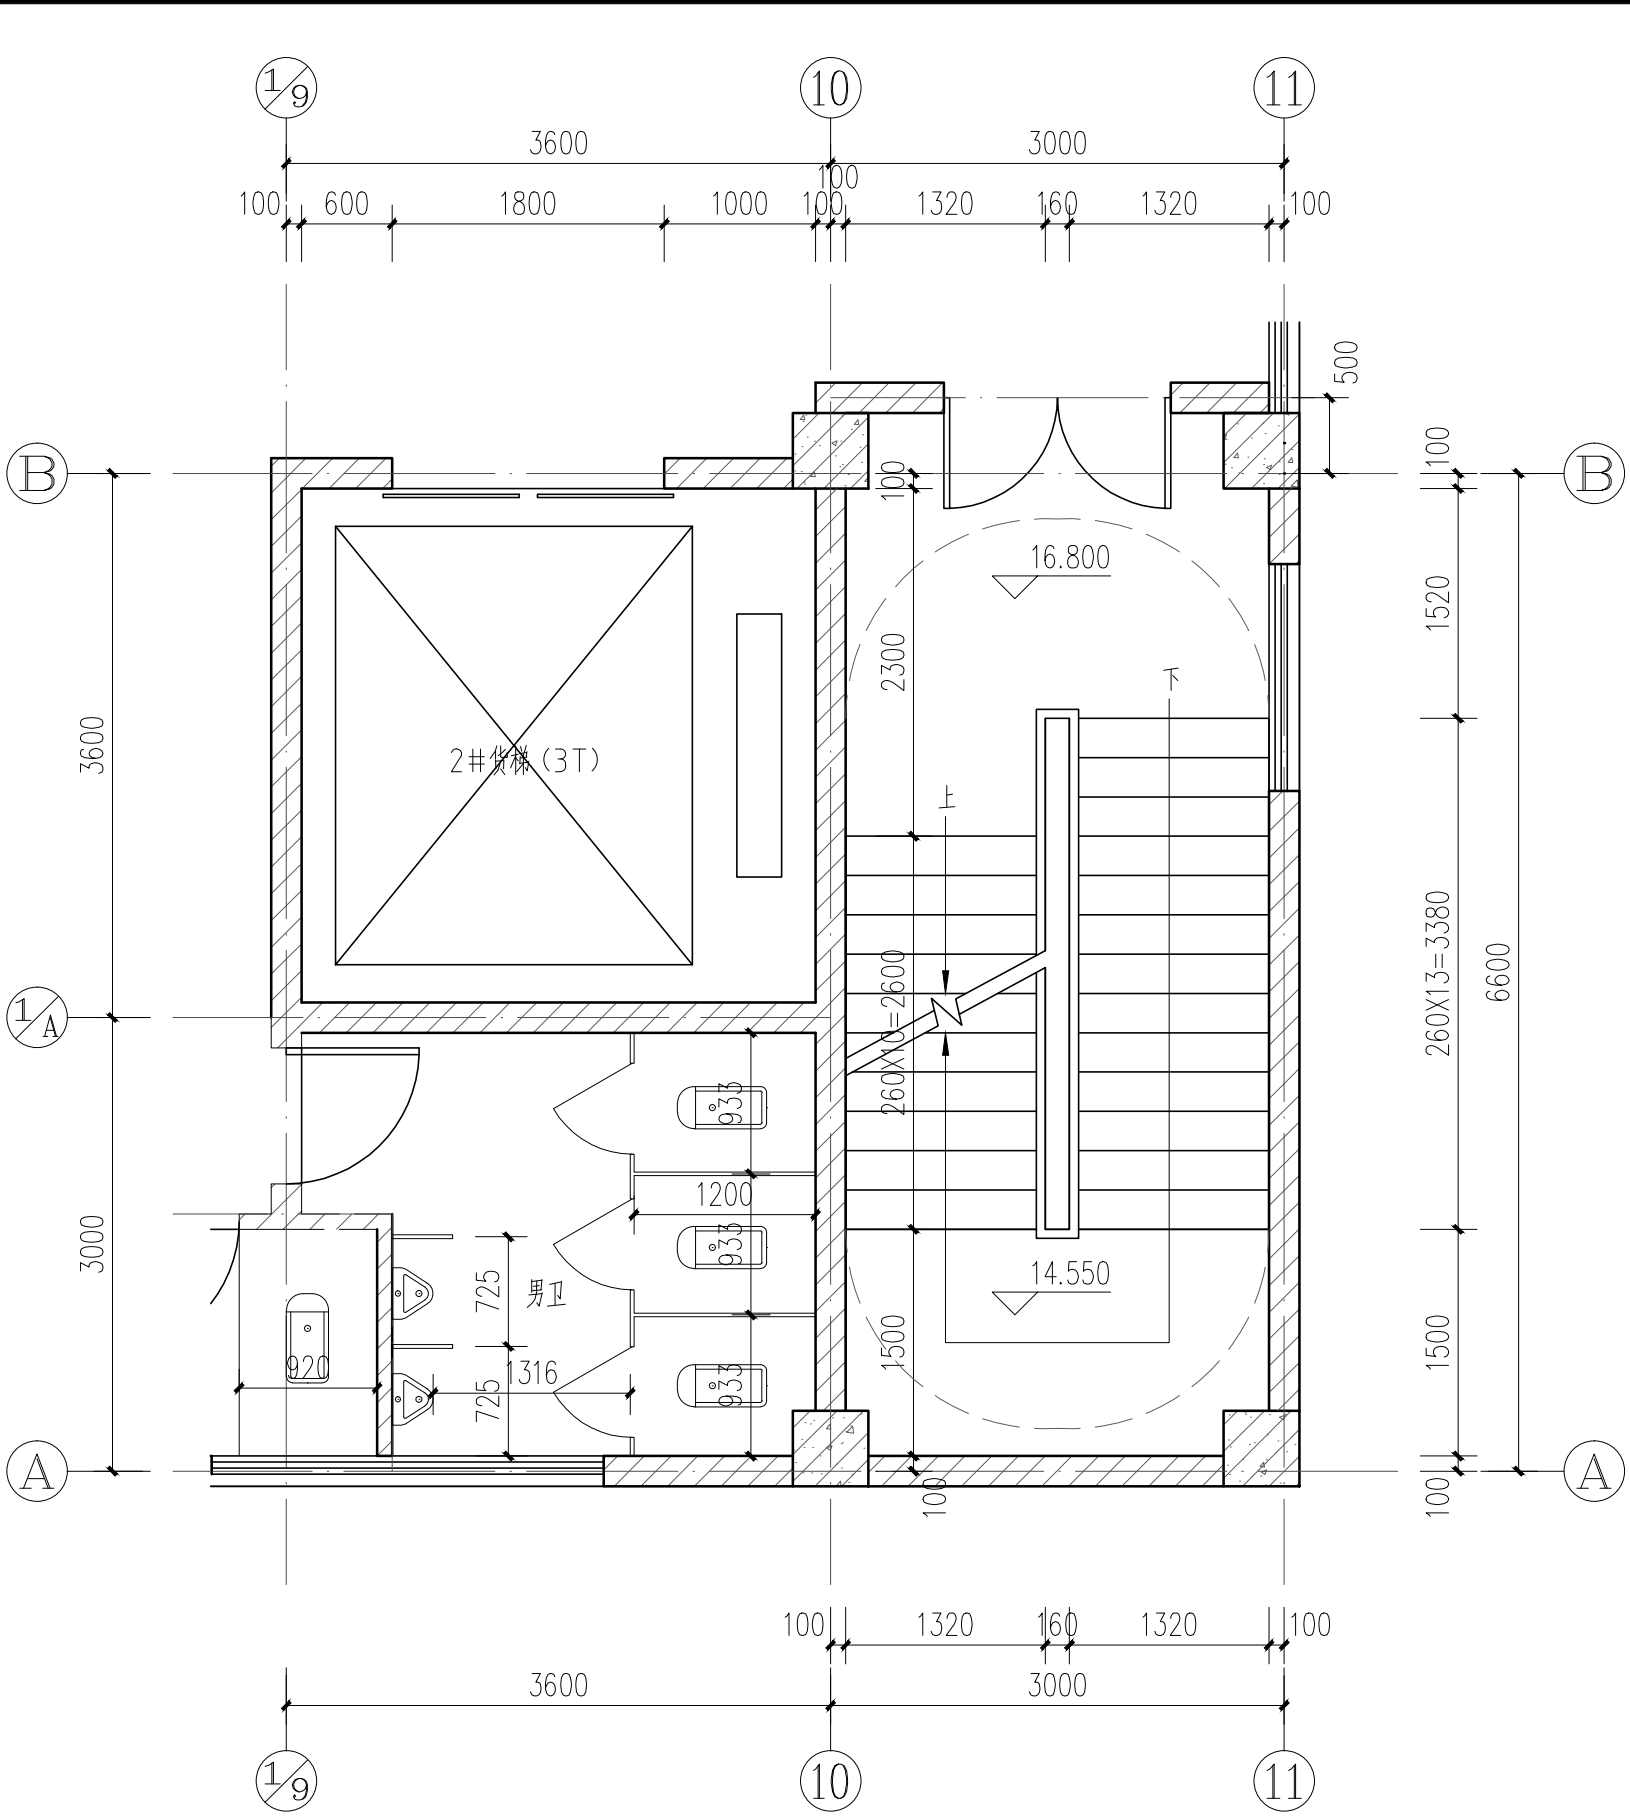


3#楼梯、2#货梯四层平面图 1:50

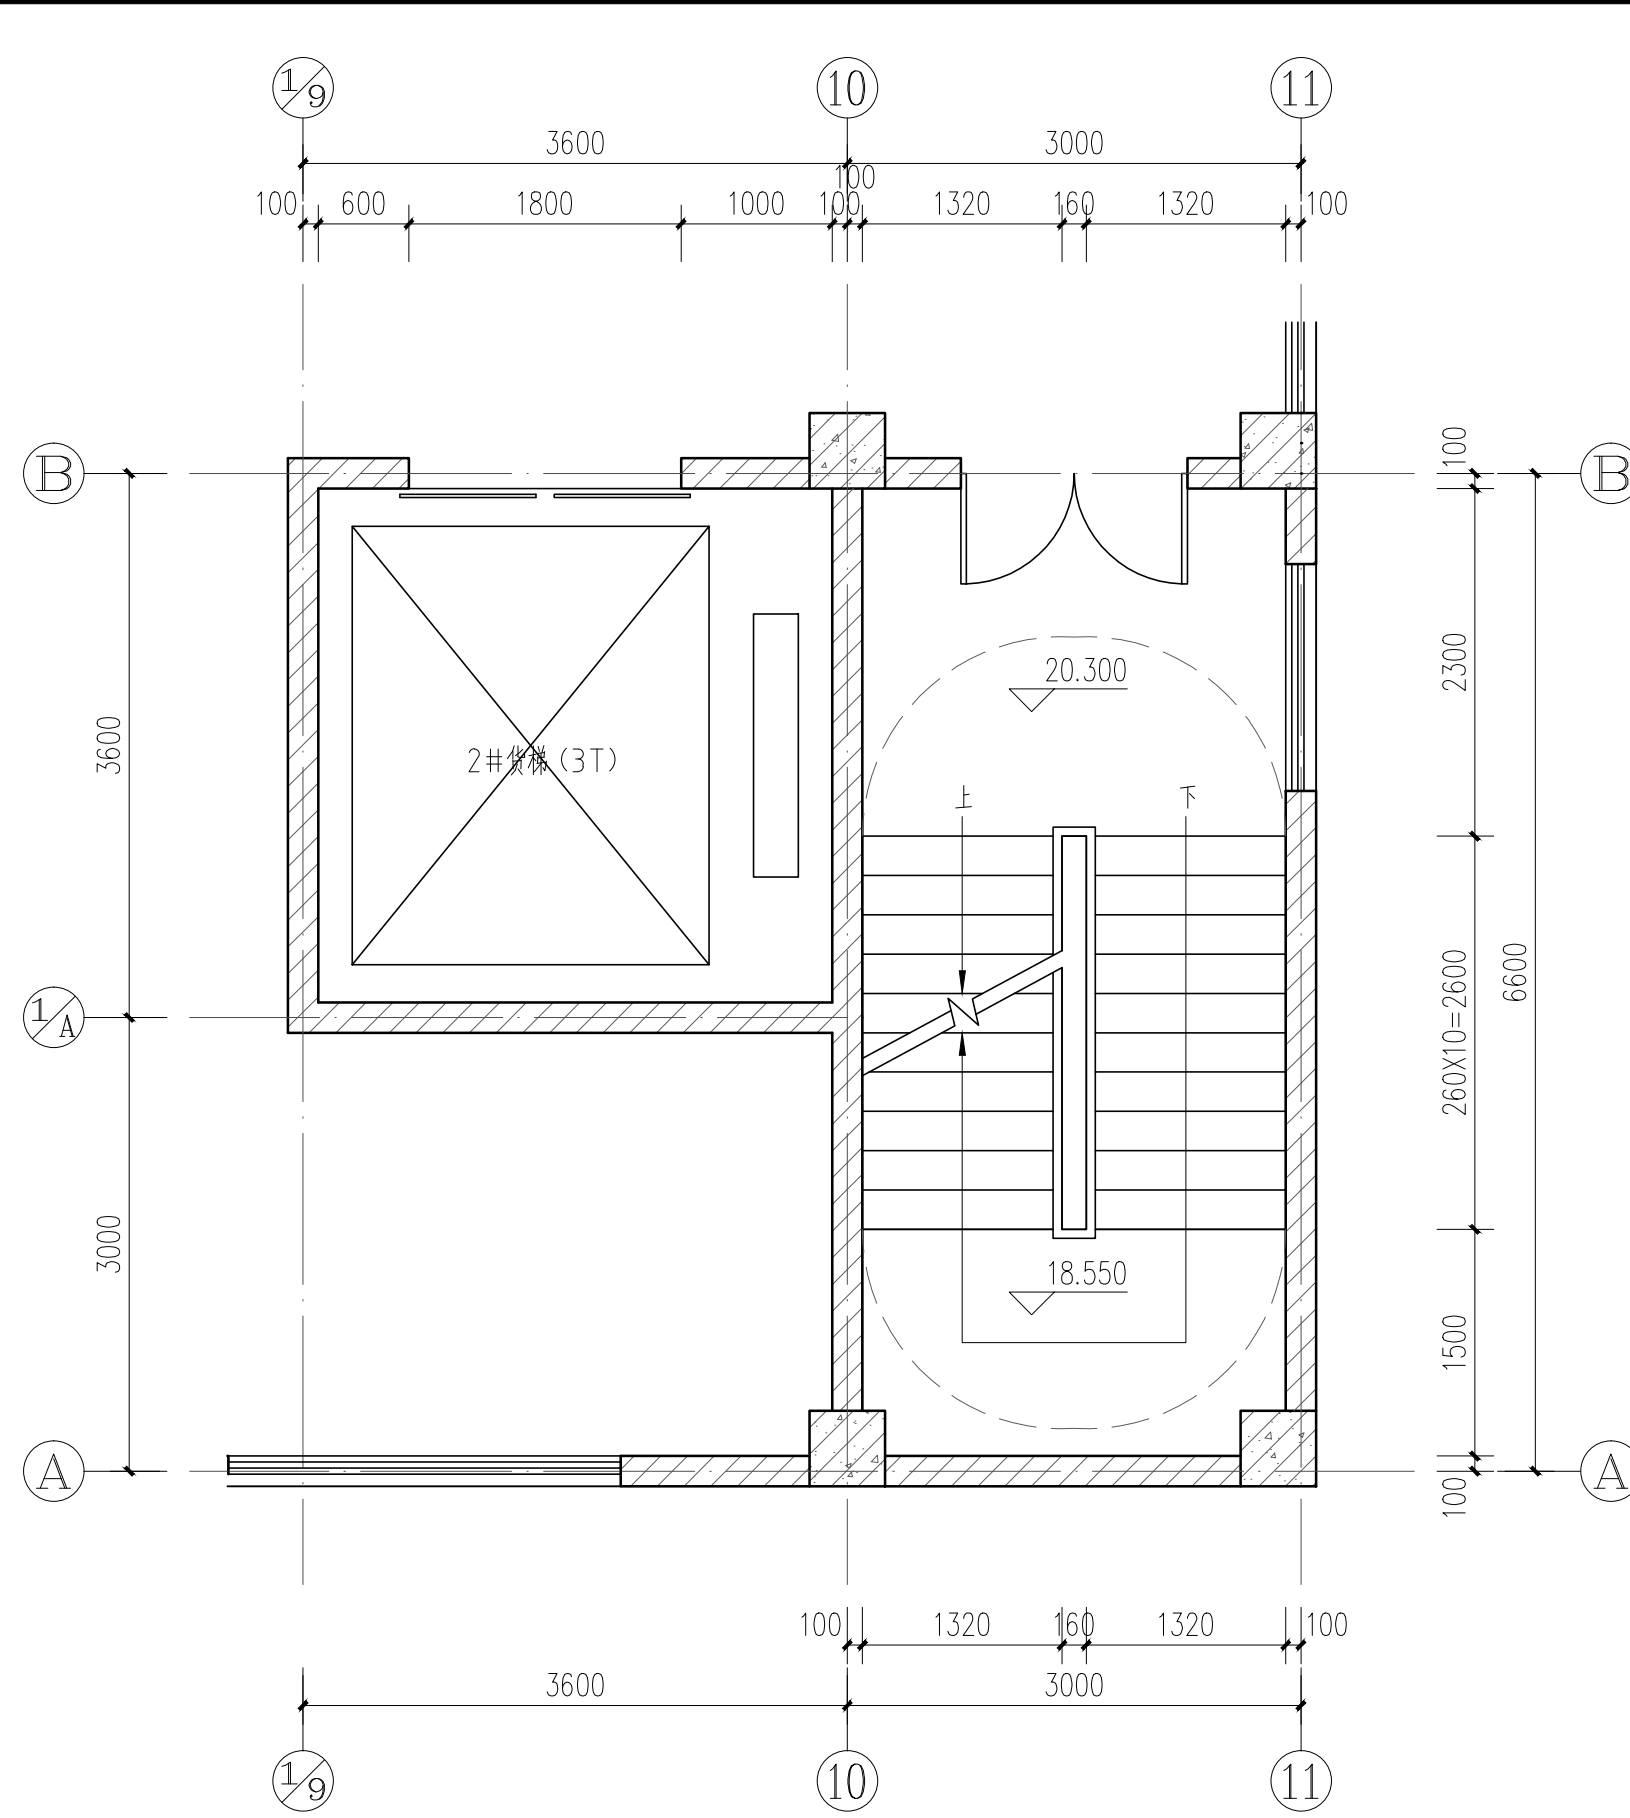


3#楼梯、2#货梯四层上空平面图 1:50

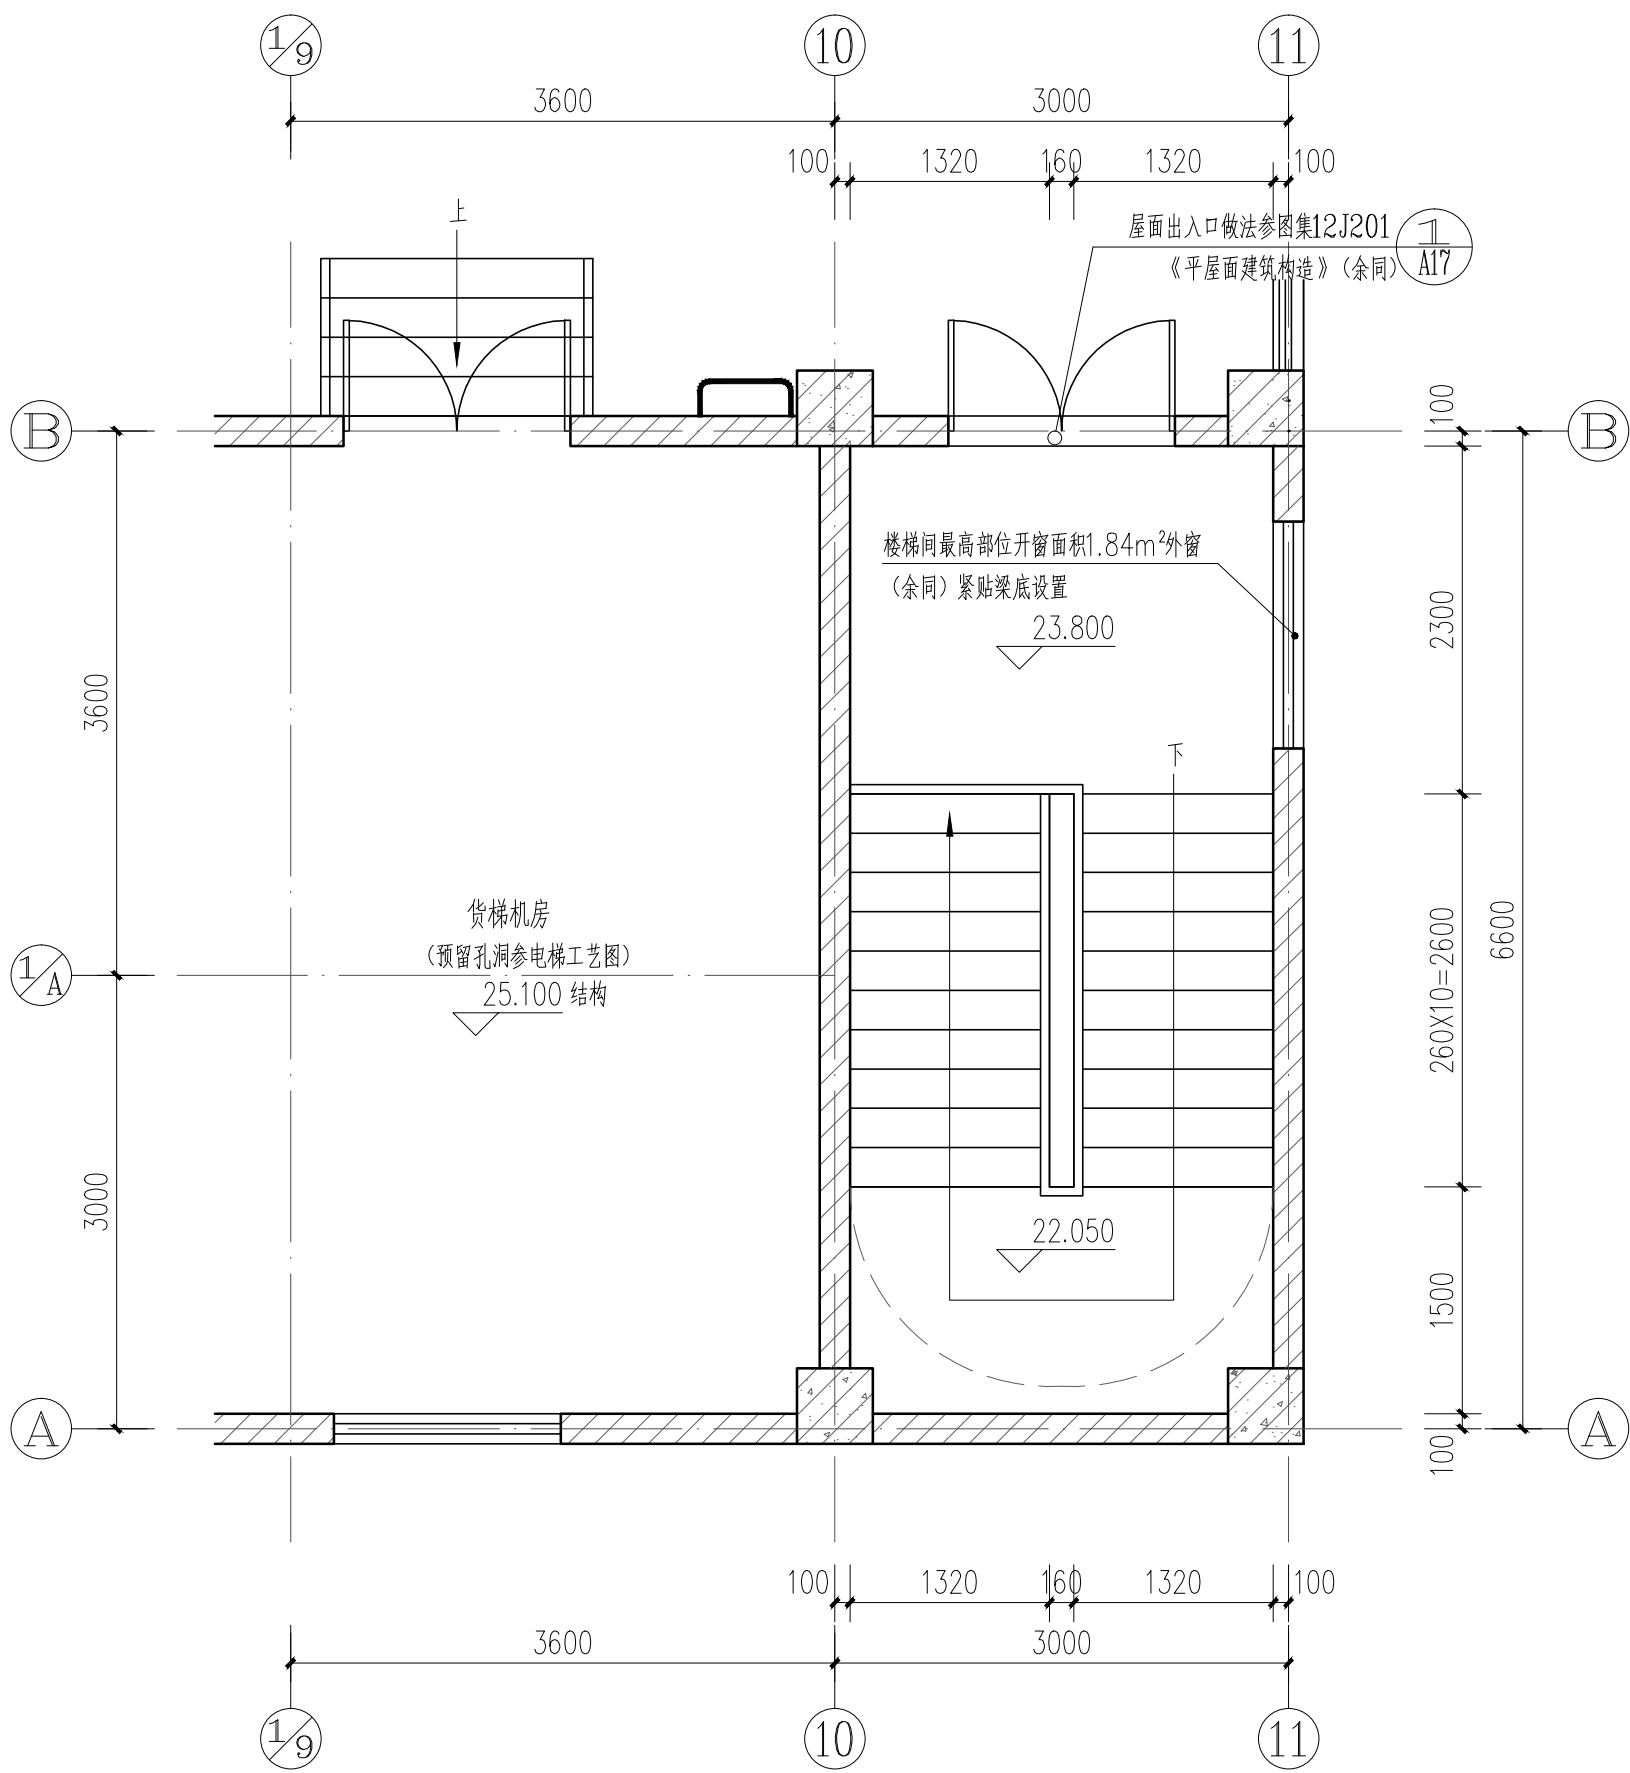



3#楼梯、2#货梯屋顶层平面图 1:50

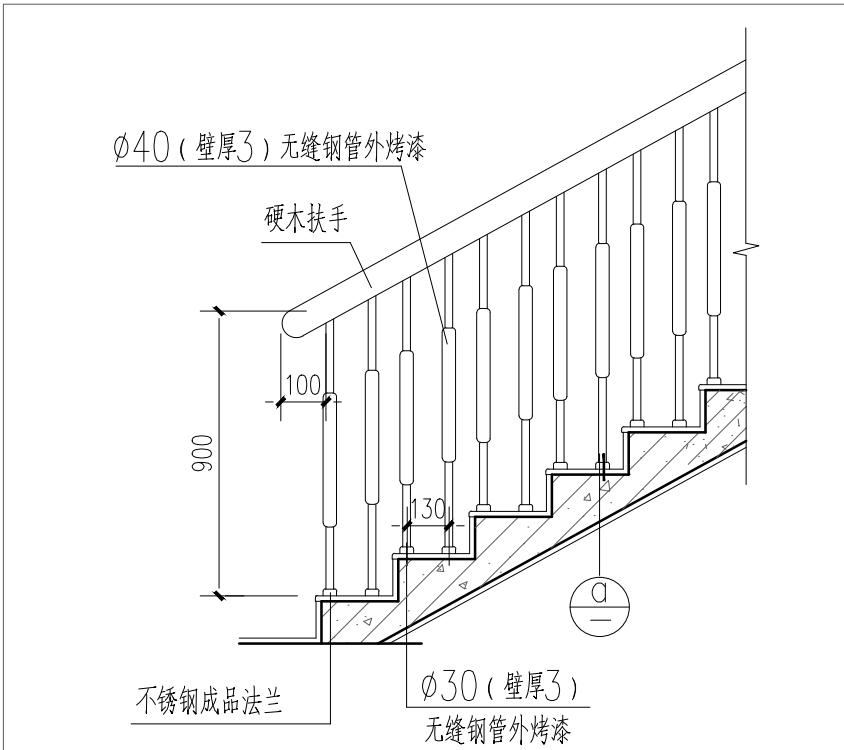

1 楼梯斜段栏杆详图 1:20

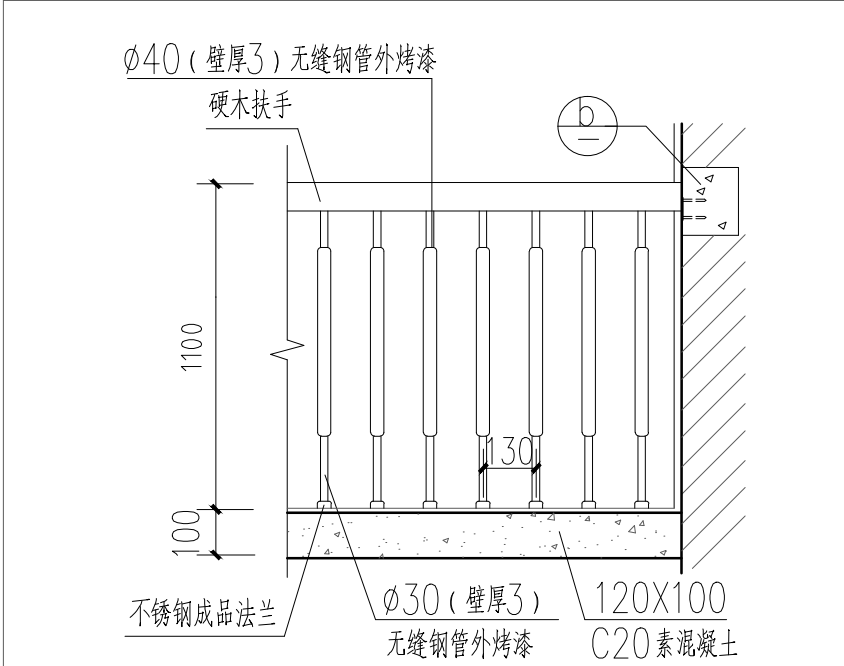

2 楼梯水平段栏杆详图 1:20

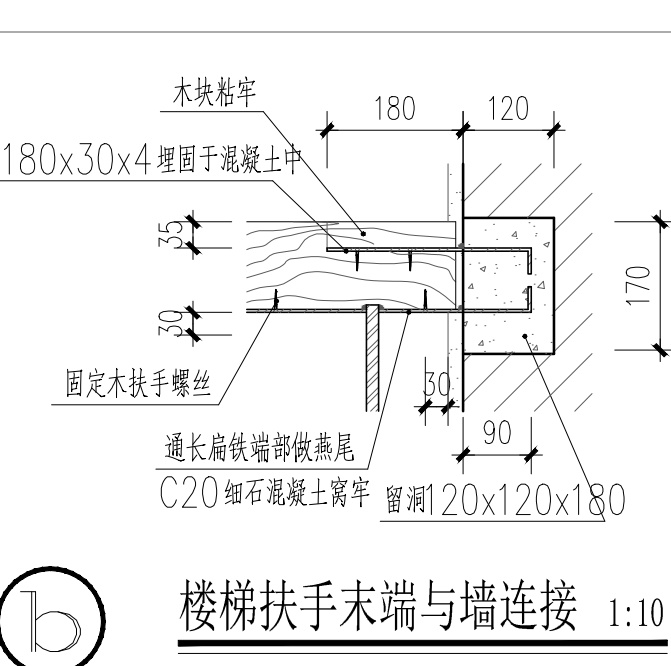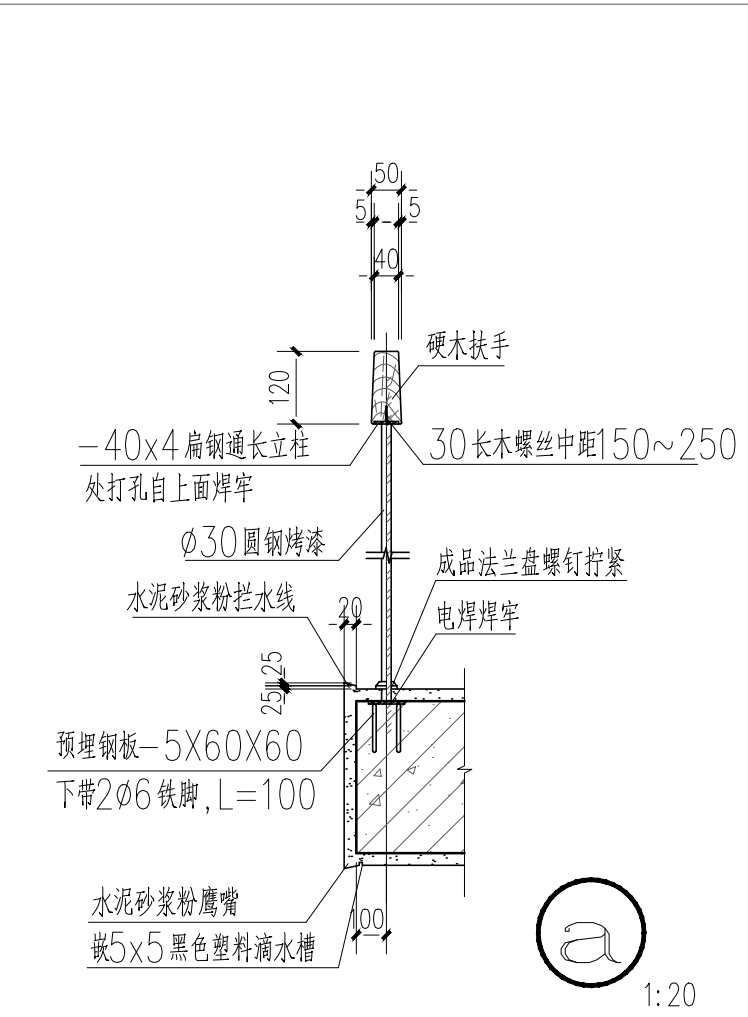

b 楼梯扶手末端与墙连接 1:10

本工程电梯要求:

- 1、所有电梯土建预留尺寸、设备预埋构件、基坑混凝土支座、电梯层门控制通孔等应在本工程土建施工前必须由电梯厂家确认后方可进行施工。预埋件预埋与设备安装均应在电梯厂家的指导下施工。
- 2、井道应是垂直的。电梯井道应在厅门门口上方设置钢筋混凝土圈梁一道。并应根据电梯工艺要求在适当位置增设圈梁。
- 3、井道门口待电梯安装后粉刷或装修。
- 4、电梯门净宽净高应结合厂房生产工艺要求确定。
- 5、电梯轿厢的内装修应采用不燃烧材料。动力与控制电缆、电线应采取防水措施。
- 6、电梯制造安装厂家应采取相应的措施减少电梯运行过程中的风噪。
- 7、电梯应具备节能运行功能。电梯应具备无外部召唤且轿厢内一段时间无预置指令时，自动转为节能运行模式的功能。
- 8、电梯层门的耐火极限不应低于2.00h，并应同时符合现行国家标准《电梯层门耐火试验完整性、隔热性和热通量测量法》GB/T27903 规定的完整性和隔热性要求。
- 9、本设计电梯技术指标:

| 电梯类型  | 数量 (台) | 服务楼层 | 提升高度 (m) | 载重 (Kg) | 速度       |
|-------|--------|------|----------|---------|----------|
| 3T 货梯 | 2      | 1~5  | 20.300   | 3000    | 0.63m/s. |




|       |     |         |    |
|-------|-----|---------|----|
| 姓名    | 赵荣勇 | 姓名      | 方鑫 |
| 项目负责人 | 赵荣勇 | 设计人     | 方鑫 |
| 专业负责人 | 赵荣勇 | 注册(执业)章 |    |
| 设计人   | 方鑫  | 预留章     |    |
| 审图章   |     | 出图章     |    |
| 竣工章   |     | 备注      |    |

铭扬工程设计集团有限公司  
MING YANG ENGINEERING DESIGN GROUP CO., LTD.  
资质证书编号: 423300562  
资质类别及等级: 建筑工程(建筑工程)甲级  
发证机关: 住房和城乡建设部  
有效期至: 2026年12月31日


类 别 实 名 签 名  
审 定 江小平  
审 核 黄东野  
校 对 刘威

会 签  
建 筑  
结 构  
给 排 水  
电 气  
暖 通  
其 他

建设单位: 中科未来科技产业发展有限公司  
工程名称: 蓝湾高端制造产业园项目(中科未来城)  
子项名称: 2#厂房  
工程编号: 24-WF-JH0318  
子项编号:  
图纸名称: 楼梯 电梯详图 (六)  
专 业 建 筑 比 例 1:50  
阶 段 施 工 图 日 期 2023.09  
版 本 号 A 图 号 J-17

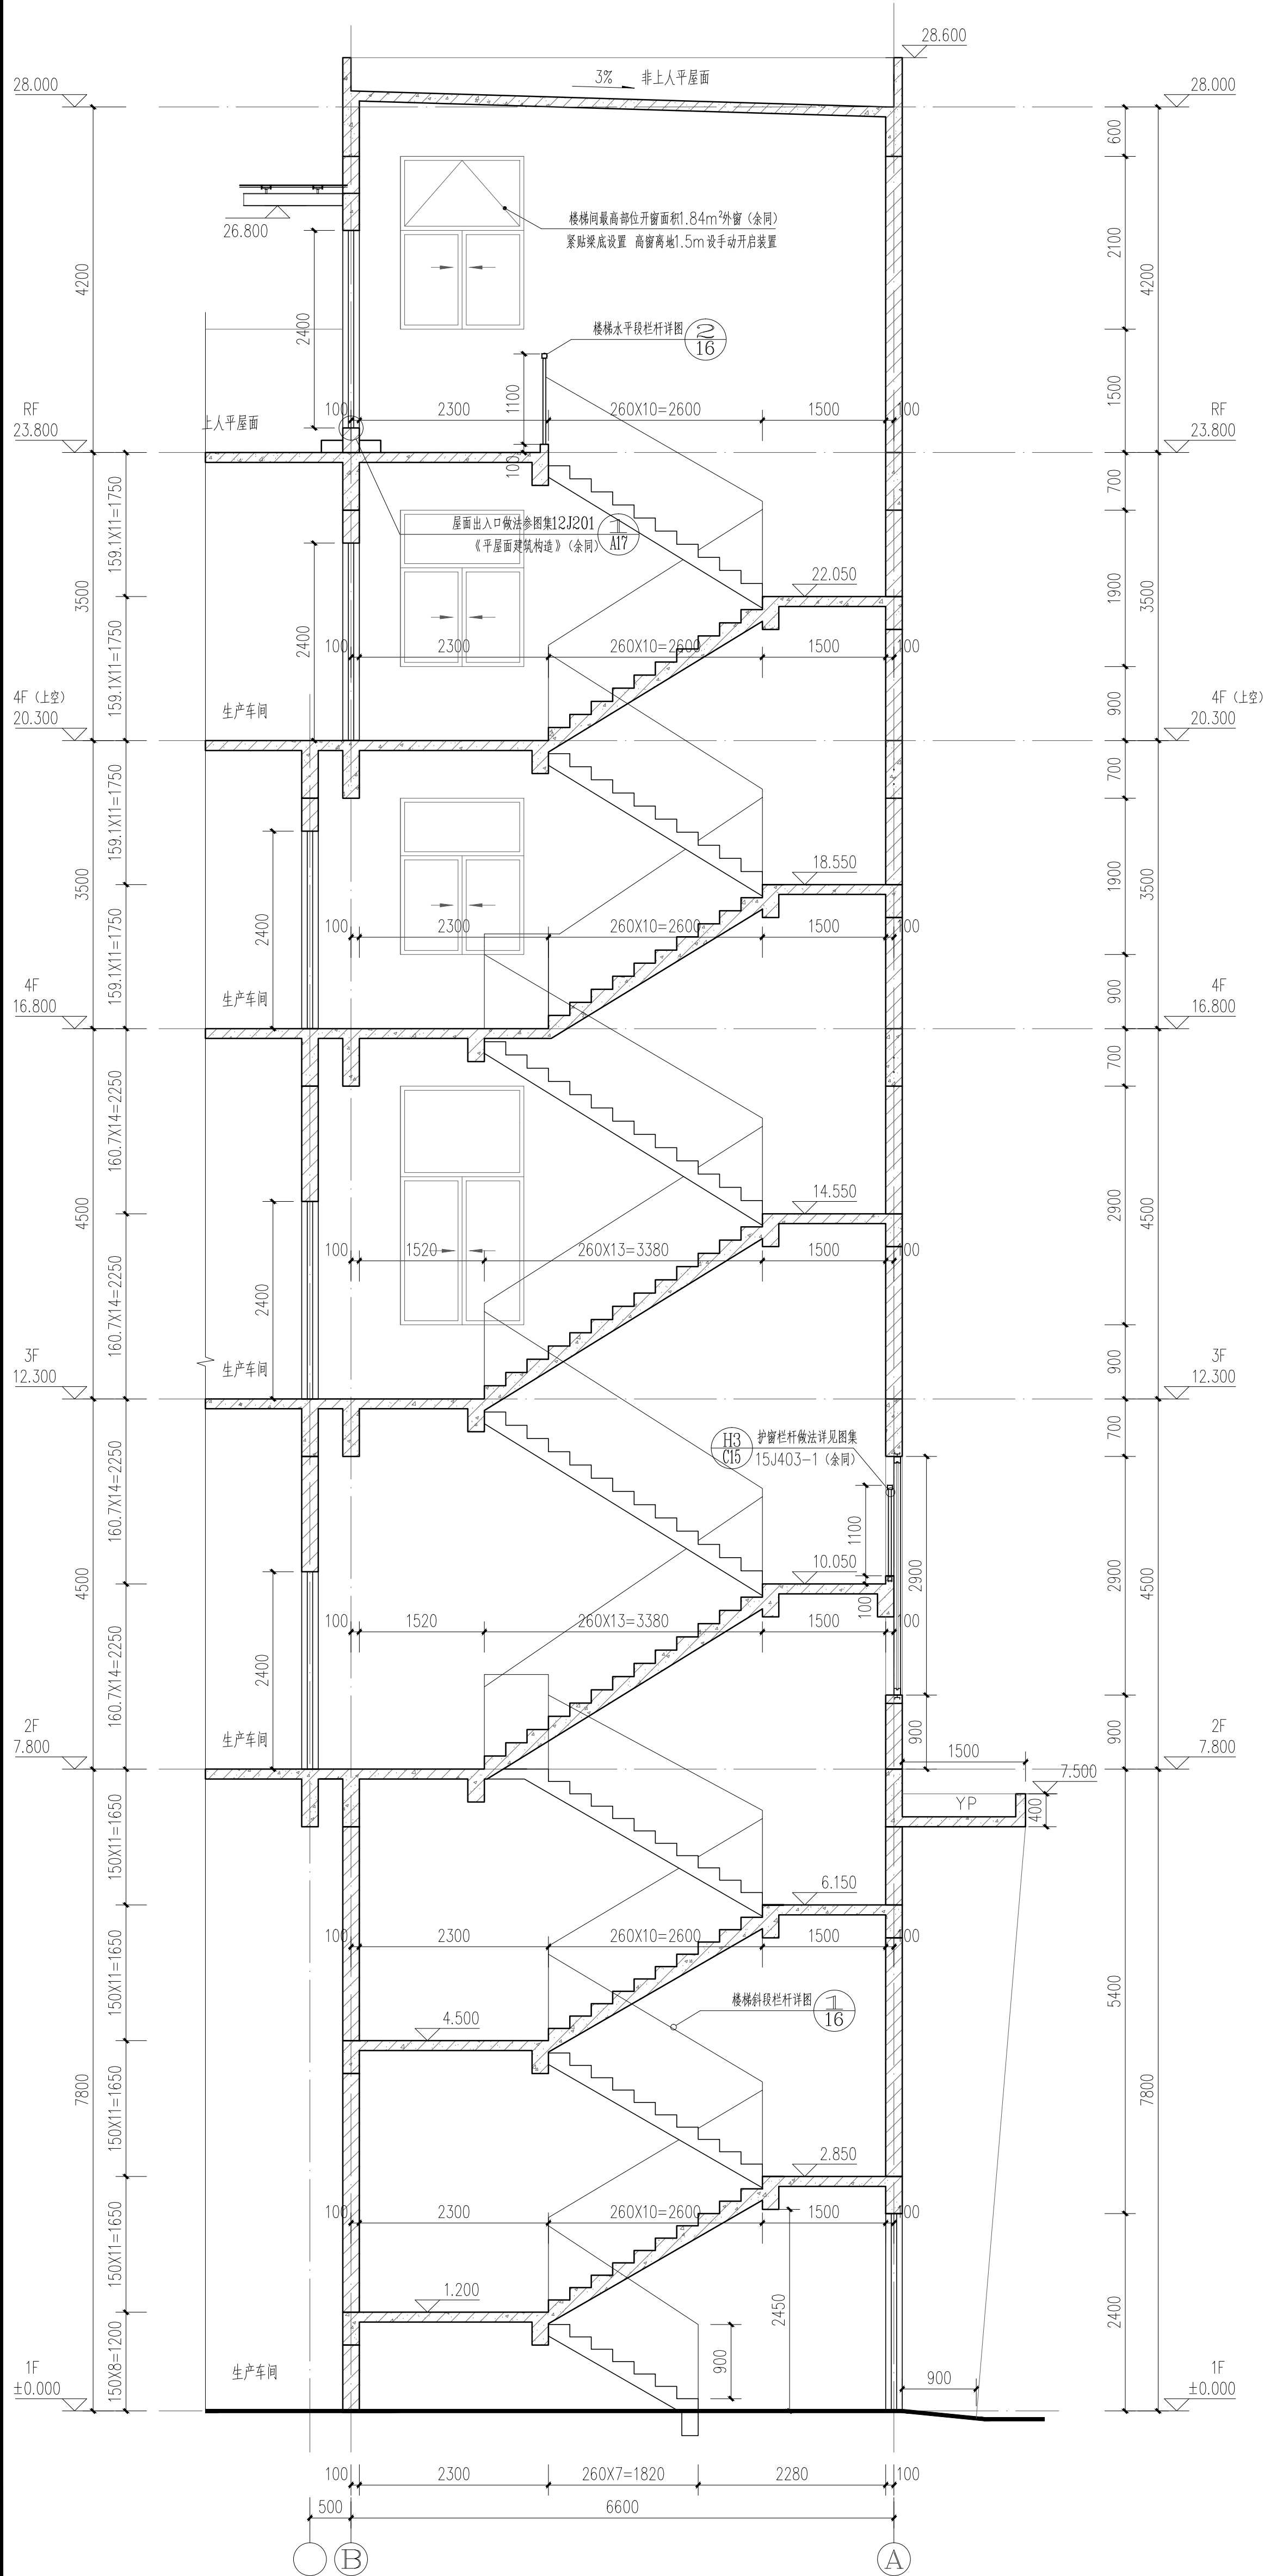

3#楼梯LT3-LT3剖面图 1:50

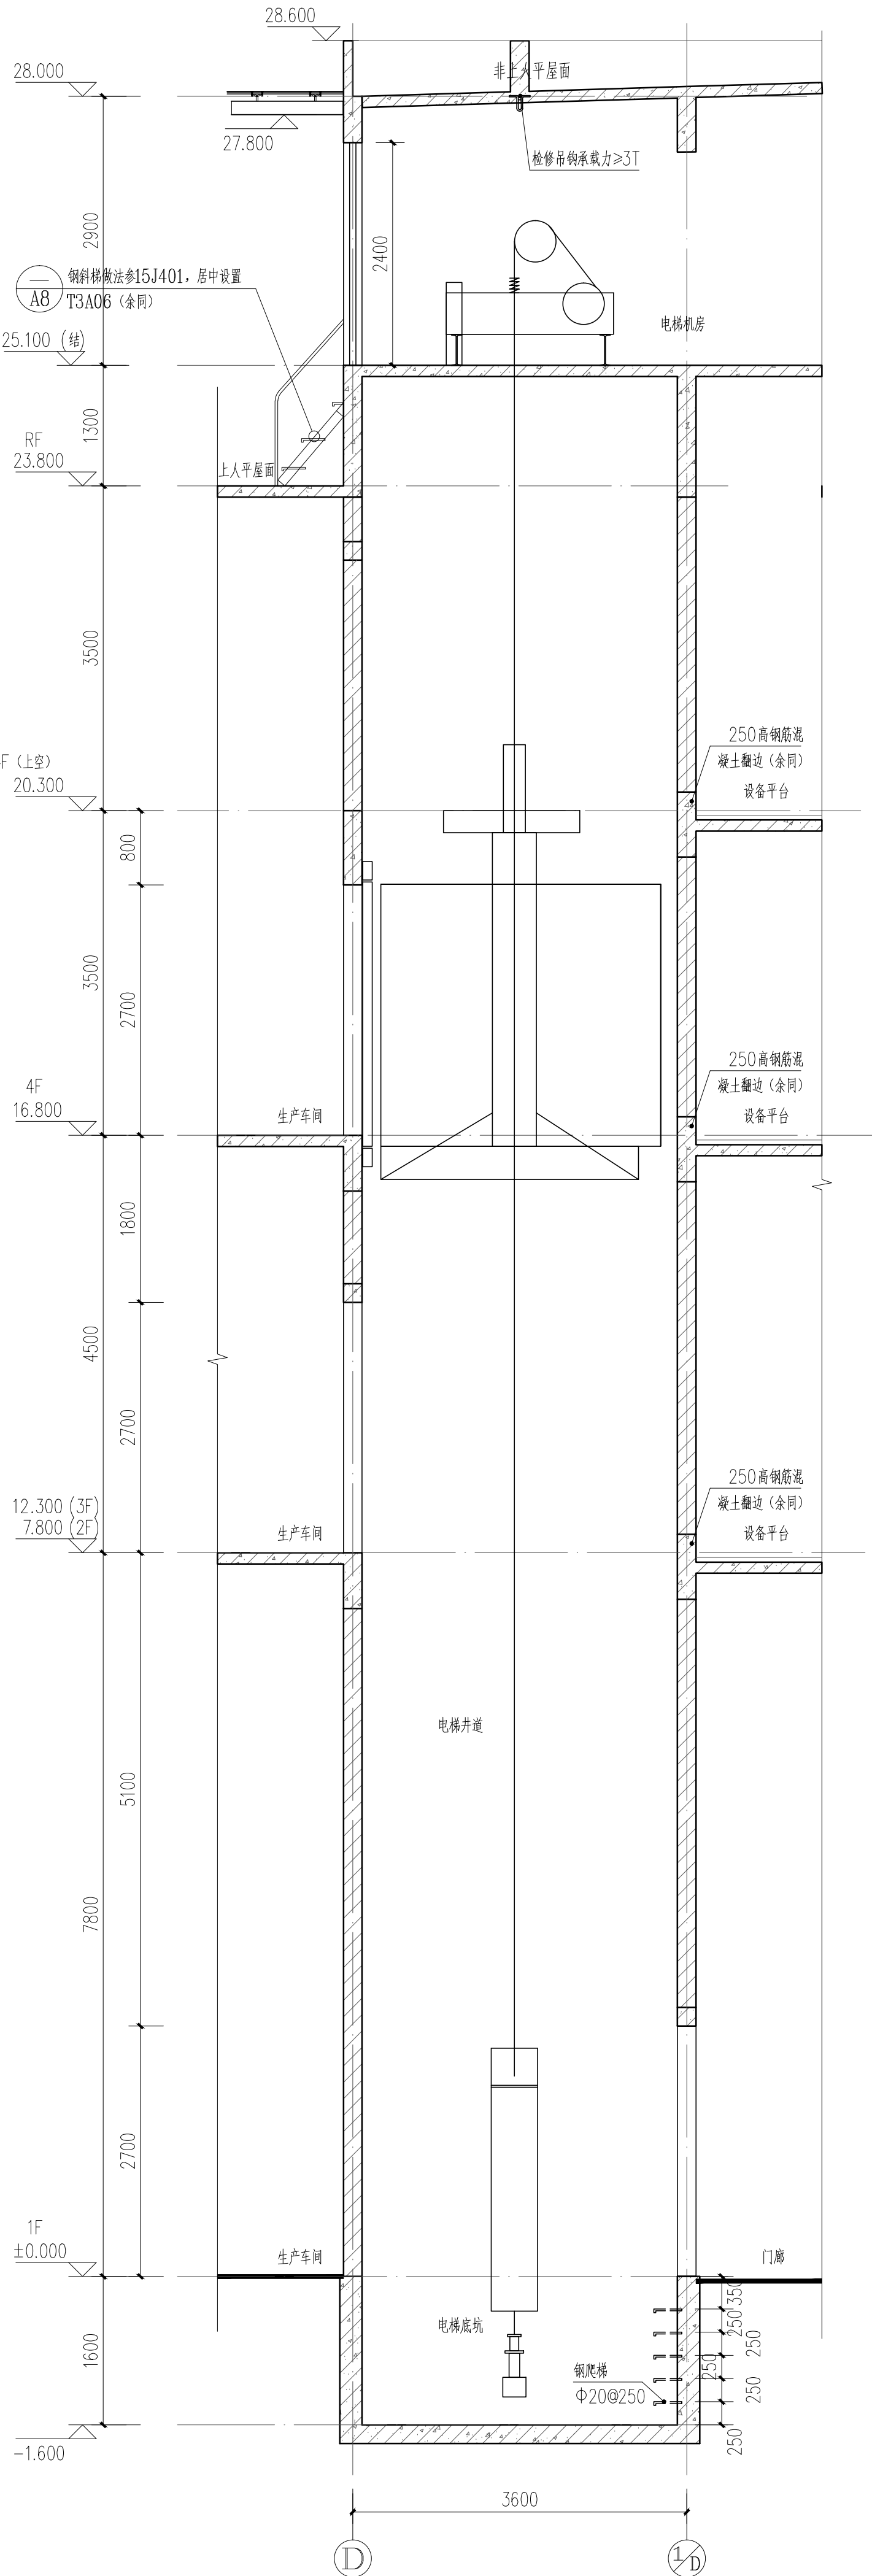

1#货梯DT1-DT1剖面图 1:50



实 名 签 名

项目负责人 赵荣勇

专业负责人 赵荣勇

设 计 人 方 鑫

注册（执业）章

预留章

出图章

审图章

竣工章

备 注

本图未盖出图专用章无效

铭扬工程设计集团有限公司

MING YANG ENGINEERING DESIGN GROUP CO., LTD

证 书 编 号：A233020562

资质类别及等级： 建筑行业（建筑工程）甲级；  
风景园林工程设计专项甲级；  
市政行业乙级；  
水利行业丙级；

类 别

实 名

签 名

审 定

江小平

审 核

黄东野

校 对

刘 威

会 签

建 筑

电 气

结 构

暖 通

给 排 水

其 他

建设单位

中科未来科技产业发展有限公司

工程名称

蓝湾高端制造产业项目（中科未来城）

子项名称

2#厂房

工程编号

ZJ-MY-JH00318

子项编号

图纸名称

楼梯、电梯详图（七）、门窗表、门窗详图（一）

专 业

建 筑

比 例

1:50

阶 段

施 工 图

日 期

2023. 09

版 本 号

A

图 号

J-18

| 门窗表                                                  |             |           |    |                  |        |
|------------------------------------------------------|-------------|-----------|----|------------------|--------|
| 类型                                                   | 设计编号        | 洞口尺寸(mm)  | 数量 | 图集名称             | 选用型号   |
| 普通门                                                  | JLM3027     | 3000X2700 | 2  |                  |        |
|                                                      | JLM3037     | 3000X3700 | 4  |                  |        |
|                                                      | JLM7071     | 7000X7100 | 2  |                  |        |
|                                                      | M0924       | 900X2400  | 6  |                  |        |
|                                                      | M1524       | 1500X2400 | 11 | 《钢、钢木大门》02J611-1 |        |
|                                                      | MLC1547     | 1500X4700 | 1  |                  |        |
| 甲级防火门                                                | MLC1947     | 1900X4700 | 1  | 《铝合金门窗》2010浙J7   | 详见门窗大样 |
|                                                      | MLC3047     | 3000X4700 | 1  |                  |        |
|                                                      | FM甲0918     | 900X1800  | 4  |                  |        |
| 乙级防火门                                                | FM甲1218     | 1200X1800 | 4  | 《防火门》12J609      |        |
|                                                      | FM乙1224     | 1200X2400 | 6  |                  |        |
|                                                      | FM乙1524     | 1500X2400 | 11 |                  |        |
| 铝合金门窗                                                | C1515a      | 1500X1500 | 1  |                  |        |
|                                                      | C1515       | 1500X1500 | 2  |                  |        |
|                                                      | C1519       | 1500X1900 | 6  |                  |        |
|                                                      | C1529       | 1500X2900 | 10 |                  |        |
|                                                      | C1915       | 1900X1500 | 4  |                  |        |
|                                                      | C1919       | 1900X1900 | 5  |                  |        |
|                                                      | C2415       | 2400X1500 | 1  |                  |        |
|                                                      | C1929       | 1900X2900 | 8  |                  |        |
|                                                      | C2615       | 2600X1500 | 1  |                  |        |
|                                                      | C2629       | 2600X2900 | 1  |                  |        |
|                                                      | C3015       | 3000X1500 | 15 |                  |        |
|                                                      | C3019       | 3000X1900 | 16 |                  |        |
|                                                      | C3029       | 3000X2900 | 16 |                  |        |
|                                                      | C3415       | 3400X1500 | 1  |                  |        |
|                                                      | C3419       | 3400X1900 | 2  |                  |        |
|                                                      | C3429       | 3400X2900 | 4  |                  |        |
|                                                      | C1519a (消防) | 1500X1900 | 2  |                  |        |
|                                                      | C1529a (消防) | 1500X2900 | 4  |                  |        |
|                                                      | C1935       | 1900X3500 | 3  |                  |        |
|                                                      | C2430       | 2400X3000 | 1  |                  |        |
|                                                      | C2635       | 2600X3500 | 1  |                  |        |
|                                                      | C3035       | 3000X3500 | 2  |                  |        |
|                                                      | C3435       | 3400X3500 | 1  |                  |        |
|                                                      | C3019 (消防)  | 3000X1900 | 2  |                  |        |
|                                                      | C3029 (消防)  | 3000X2900 | 2  |                  |        |
|                                                      | XC1519      | 1500X1900 | 6  |                  |        |
|                                                      | XC1919      | 1900X1900 | 1  |                  |        |
|                                                      | XC1521      | 1500X2100 | 2  |                  |        |
|                                                      | XC3019      | 3000X1900 | 19 |                  |        |
|                                                      | XC3029      | 3000X2900 | 7  |                  |        |
|                                                      | XC3019a     | 3000X2900 | 7  |                  |        |
|                                                      | XC3419      | 3400X1900 | 2  |                  |        |
|                                                      | XC3035      | 3000X3500 | 11 |                  |        |
|                                                      | XC3029 (消防) | 3000X2900 | 2  |                  |        |
|                                                      | XC3035 (消防) | 3000X3500 | 1  |                  |        |
| 洞口                                                   | DK1519      | 1500X1900 | 2  |                  |        |
|                                                      | DK1919      | 1900X1900 | 2  |                  |        |
|                                                      | DK3019      | 3000X1900 | 7  |                  |        |
| 1、门窗尺寸、数量以现场测量为准。《所有外窗、玻璃幕墙均有专业厂家深化设计》               |             |           |    |                  |        |
| 2、所有使用玻璃的窗位都应符合《建筑安全玻璃管理规定》《建筑玻璃应用技术规程》JGJ113-2015。  |             |           |    |                  |        |
| 3、建筑物中下列部位的铝合金门窗应使用安全玻璃                              |             |           |    |                  |        |
| a)、面积大于0.9m <sup>2</sup> 的窗玻璃或玻璃底边最终装修面小于500mm的部分；   |             |           |    |                  |        |
| b)、倾斜安装的铝合金窗；                                        |             |           |    |                  |        |
| c)、易遭受撞击、冲击而造成人体伤害的其他部位。                             |             |           |    |                  |        |
| 4、所有外窗应有安全防护措施。铝合金推拉门、推拉窗扇面应有防止从室外侧拆卸的装置。            |             |           |    |                  |        |
| 5、卫生间窗采用磨砂玻璃或花玻璃。                                    |             |           |    |                  |        |
| 6、安装高度大于1.6米的窗户应在离地1.3~1.5米处安装手动可开启装置，手动开窗装置以厂家规格为准。 |             |           |    |                  |        |
| 7、配电间（房）、开闭所、电梯机房的外窗应设防尘纱窗。                          |             |           |    |                  |        |











