


# 金台铁路磐安南站站场综合开发项目（三期）工程 磐安县冷水镇金台铁路磐安站前道路3-4号地块拟选址红线图

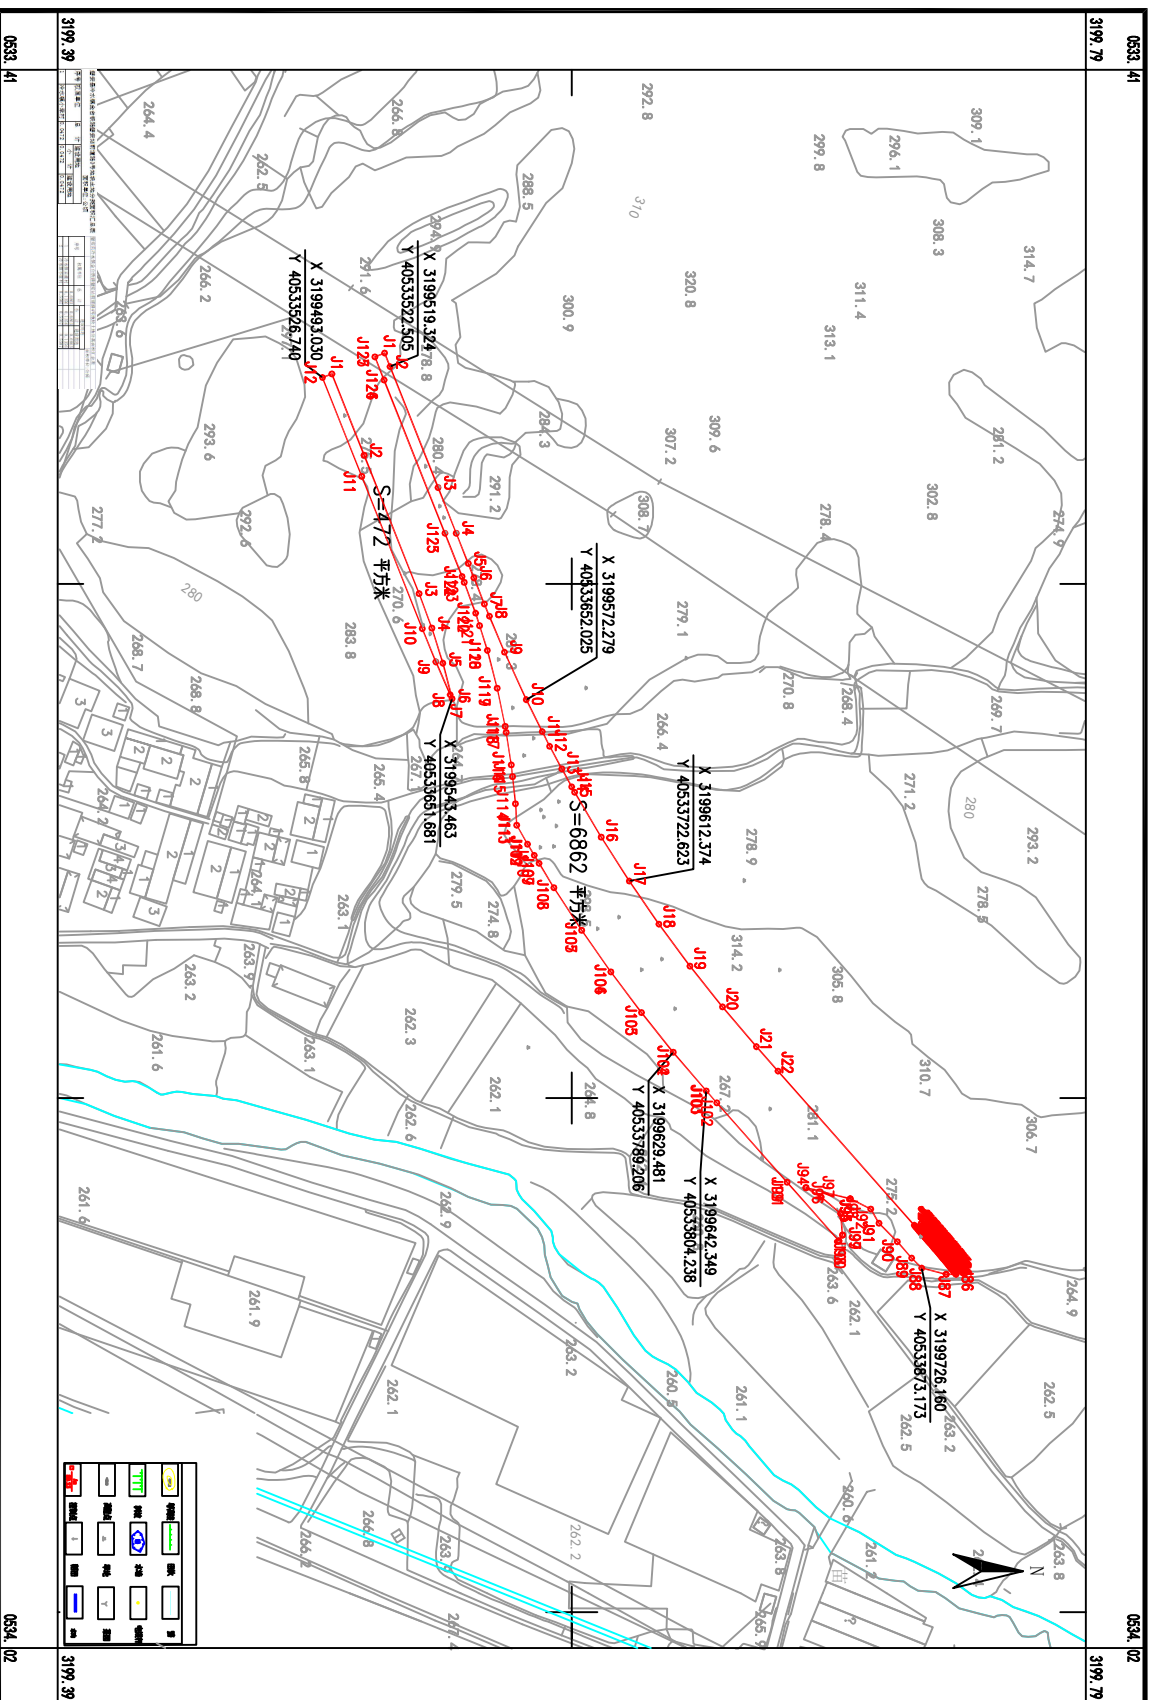

2000国家大地坐标系

1:1000

1985国家高程基准（二期），等高距为1米  
GB/T 20257.1-2007国家基本比例尺地图图式 第一部分：1:500 1:1000 1:2000地形图图式  
2022年 月测制

测绘单位：浙江久扬规划设计有限公司  
测量员：羊维维 张捷  
检查员：厉海彬  
审 核：周辉联