会签栏		
建筑	结构	给排水
强电	弱电	暖通

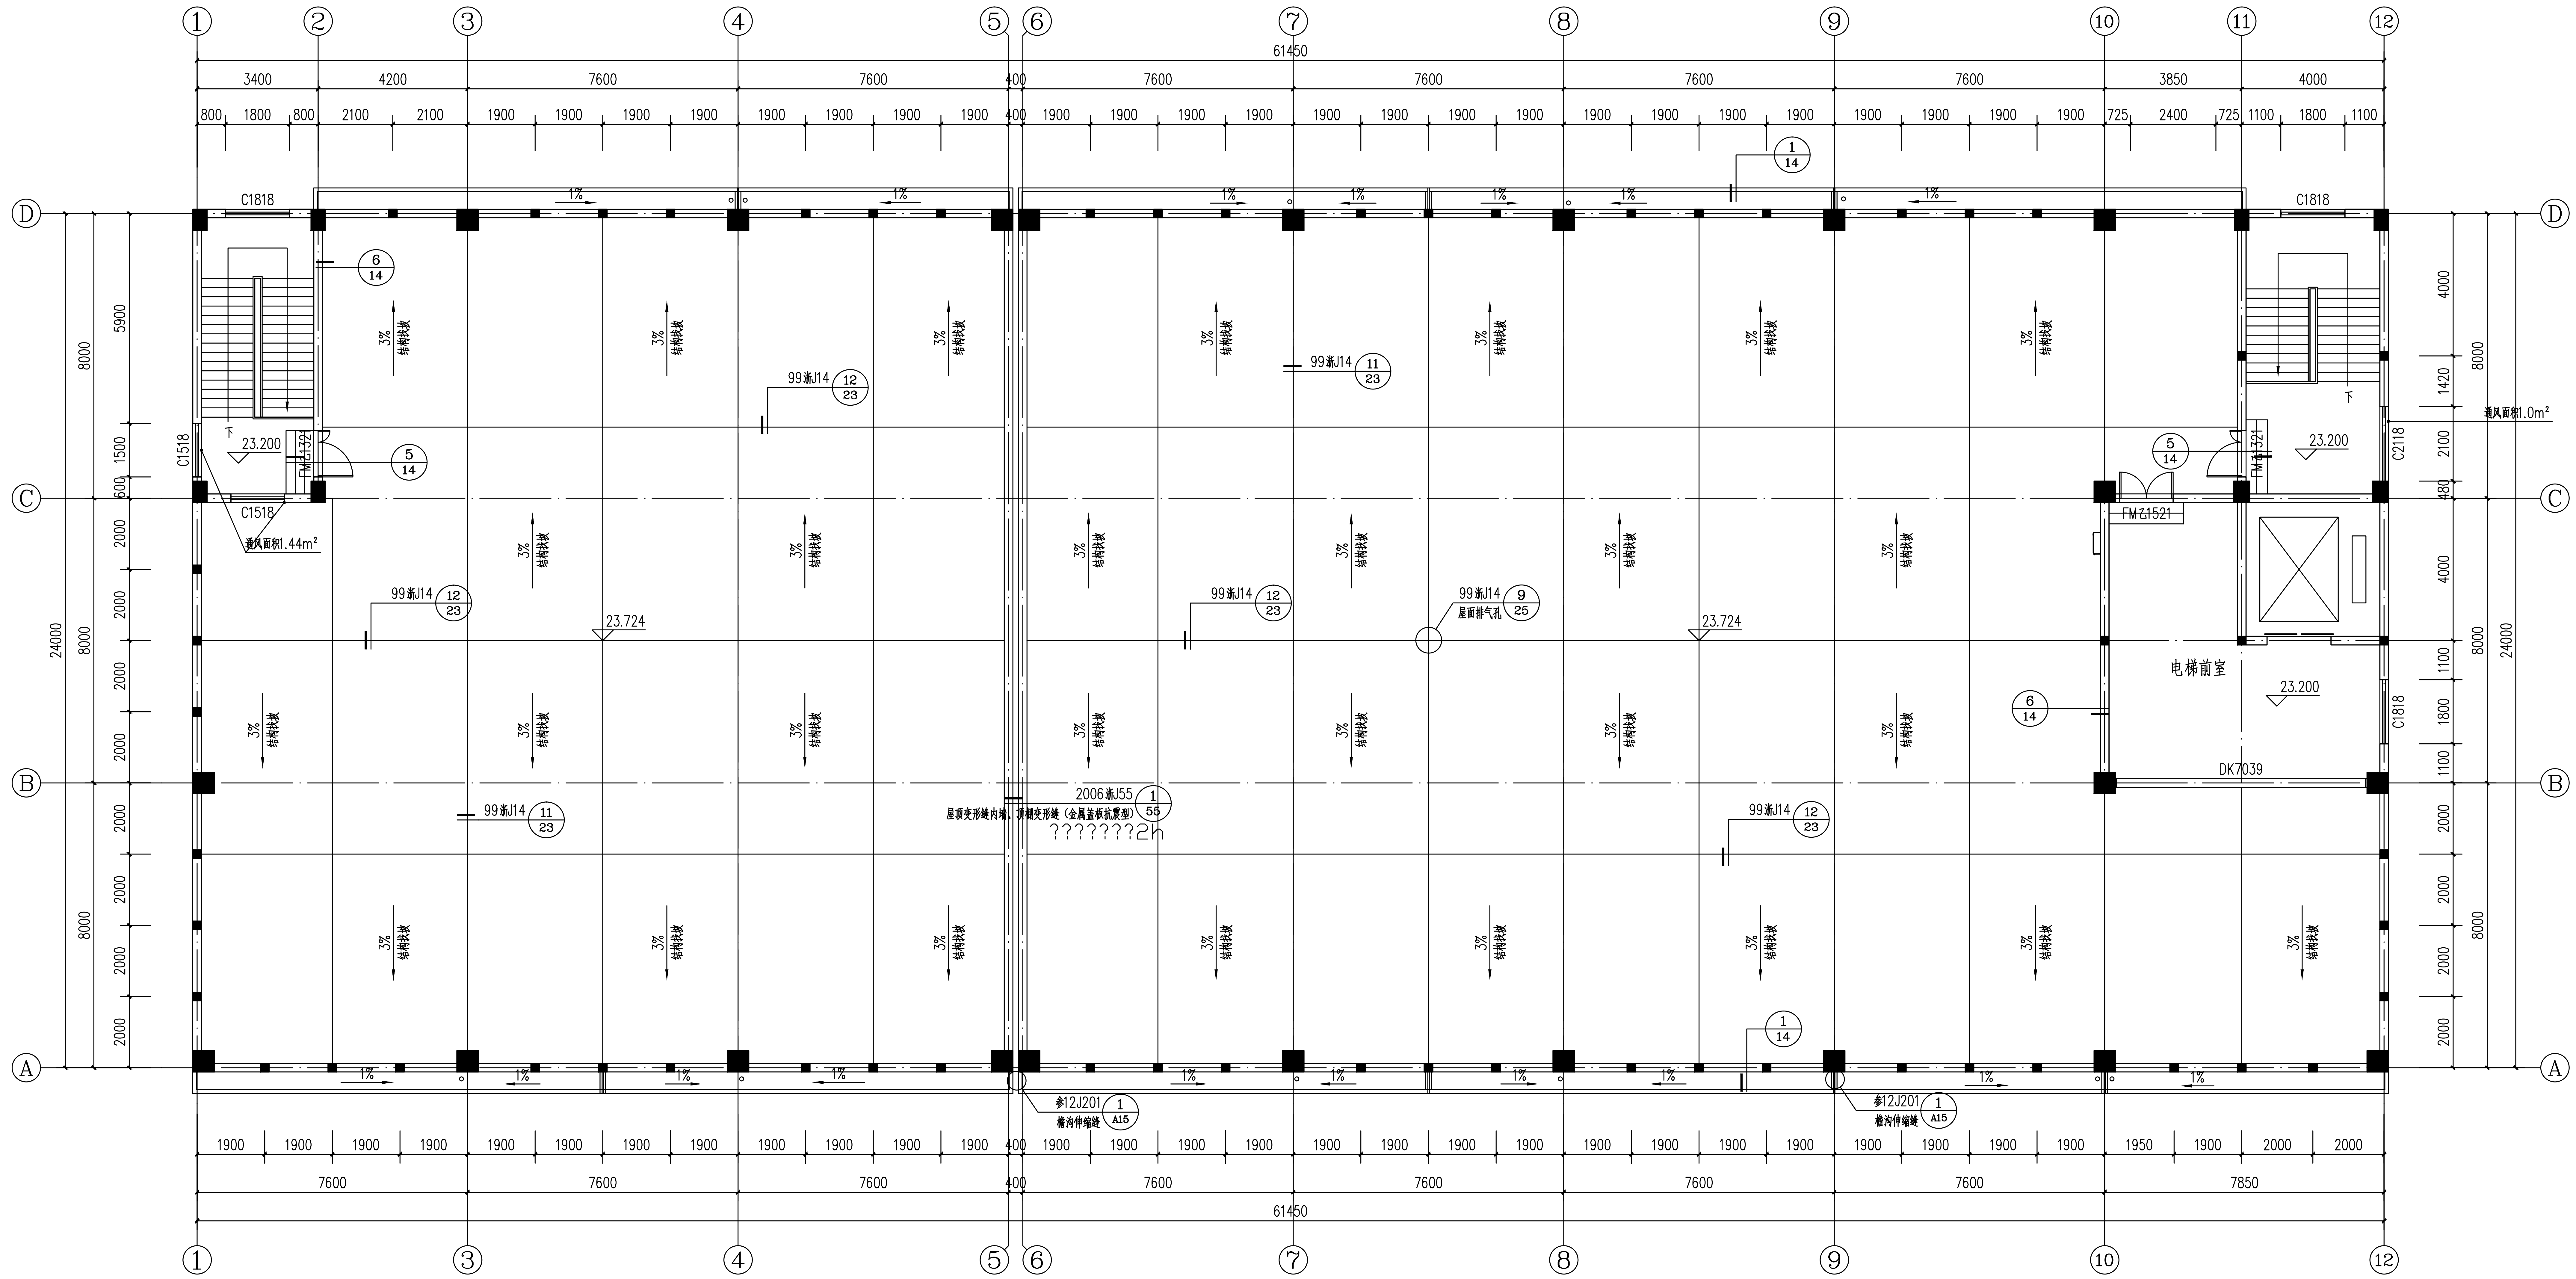

①
②
③
④
⑤
⑥
⑦
⑧
⑨
⑩
⑪
⑫
Ⓐ
Ⓑ
Ⓒ
Ⓓ
61450
3400
4200
7600
400
3850
4000
7850
24000
8000
1900
1800
800
2100
725
2400
1100
1950
2000
5900
1500
600
1420
480
1100
C1818
C1518
C2118
FM乙1521
FM乙1321
DK7039
23.200
23.724
1%
3%
结构找坡
99浙J14
通风面积1.44m²
通风面积1.0m²
屋面排气孔
电梯前室
下
2006浙J55
屋顶变形缝内墙、顶棚变形缝（金属盖板抗震型）
???????2h
参12J201
檐沟伸缩缝
A15

屋顶层平面图 1:100

S=29.99+100.58=130.57m²

执业专用章
(按规定加盖)

中华人民共和国一级注册建筑师
姓 名： 施毅俊
注册号：3300220-008
有效期：至2020年6月

出图章

施工图发图
负责人
陶发展

浙江恒泰建筑设计院有限公司
建筑行业（建筑工程）甲级（有效期至2021年3月4日）★NO:A133002205
浙江省住房和城乡建设厅监制

浙江恒泰建筑设计院有限公司
Zhejiang Hengtai Architectural Designing Institute Co.,Ltd
工程设计资质等级： 甲级 TEL:0579-82413626 82413628
工程设计资质证书编号：A133002205 ADD:浙江省金华市迎宾大道128号4F

图签						建设单位	工程名称	图纸名称				
	项目负责人	施毅俊	施毅俊	校对	向艳	磐安县迪雅祥红木家具有限公司	年产15000件红木家具生产线建设项目二号厂房	屋顶层平面图	工程编号	2018J054	设计阶段	施工图
	专业负责人	施毅俊	施毅俊	审核	施毅俊				图别	建施	版本号	A
	设计	胡国强		审定	陶发展				图号	修09	日期	

图纸未加盖本院出图签章一律无效