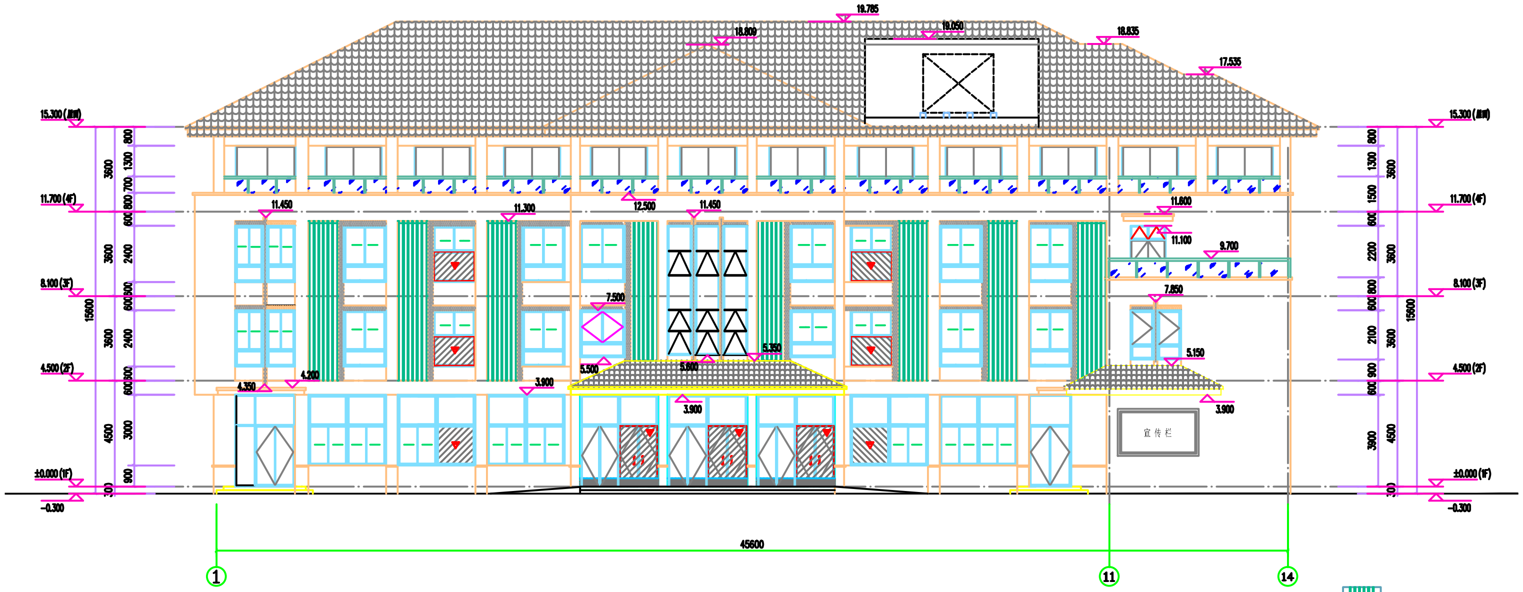
19.785
18.800
19.050
18.835
17.535
15.300 (屋面)
11.700 (4F)
8.100 (3F)
4.500 (2F)
±0.000 (1F)
-0.300
11.450
11.300
12.500
11.450
11.800
11.100
9.700
7.850
7.500
5.350
5.500
5.800
5.150
4.350
4.200
3.900
3.900
3.900
宣传栏
3600
3600
3600
4500
15600
800
1300
700
600
2400
600
300
2400
600
300
3000
900
300
1500
2200
2100
45600
1
11
14

1~14轴立面图 1:100

注：外墙粉刷设置分格缝，分格缝做法参照图集《10J121》第H-11页第C号节点，并有防水处理措施。水平分格缝宜在窗台、窗眉处设置。风格缝详立面


19.785
18.835
17.535
15.300 (屋面)
11.700 (3F)
8.100 (3F)
4.500 (2F)
±0.000 (1F)
-0.300
11.450
11.450
4.350
3.900
3600
3600
3600
4500
15600
10800
4800
400
2400
800
600
300
3000
900
300
14
1

14~1轴立面图 1:100

	实名	签名
项目负责人	季玉忠	
专业负责人	季玉忠	
设 计 人	陈昱帆	

注册（执业）章

预留章

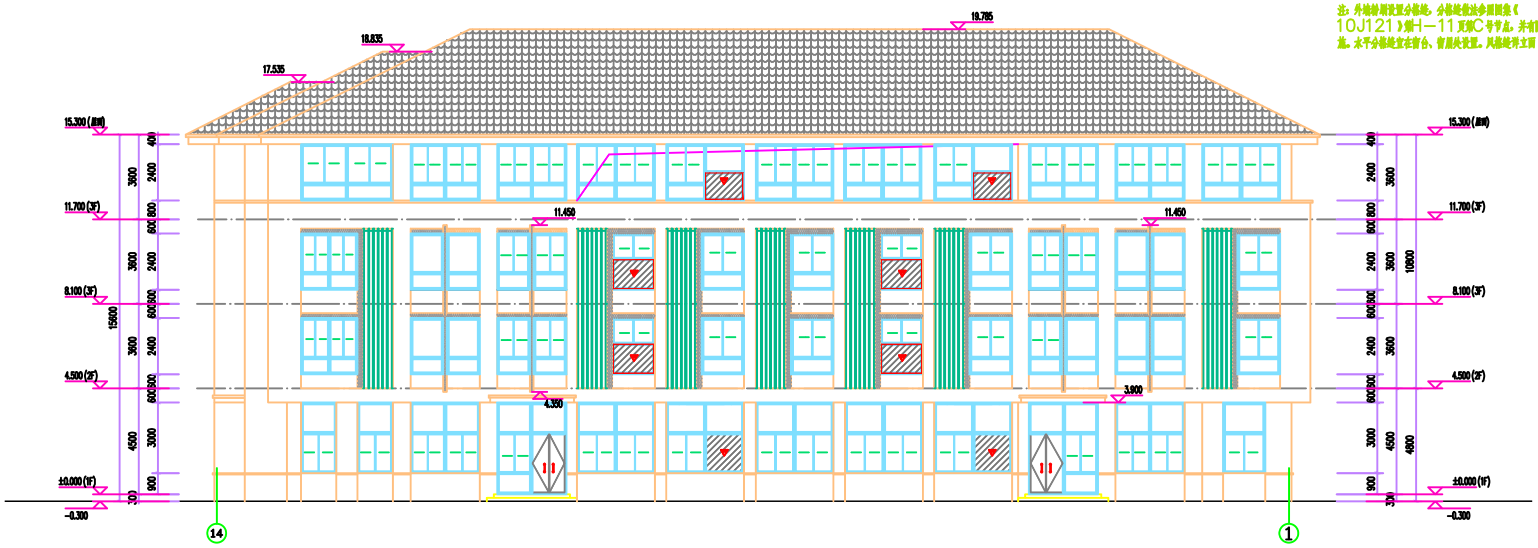出图章

审图章

竣工章

备 注 栏

会 签 栏

建 筑	季玉忠		电气	韩向铎	
结 构	吴剑晖		暖通	宋熟业	
给排水	吴晓明		智能		

设计单位

中城科泽工程设计集团有限责任公司
ZHONG CHENG KE ZE ENGINEERING DESIGN GROUP CO.,LTD

证书编号:A232012403
建筑行业建筑工程甲级
风景园林工程设计专项甲级
市政行业道路工程甲级
市政行业(燃气工程、轨道交通工程除外)乙级
证书编号:自资规甲字21320313
城乡规划编制资质甲级

合作设计单位

建设单位 磐安县冷水镇卫生院（磐安县人民医院医共体冷水分院）

工程名称 磐安县冷水镇卫生院新建工程

子项名称 医技综合楼

图纸名称 1~14轴立面图
14~1轴立面图

签 署 栏

校 对	余红琴	
审 核	季玉忠	
审 定	江勇	

工程编号	23JZJ008	专业	建筑
子项编号		图号	建施10
分类代码		版次	A
设计阶段	施工图	日期	2023.06

本图未盖本公司出图章无效 图幅：A1