
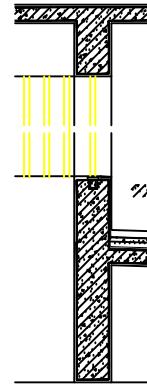
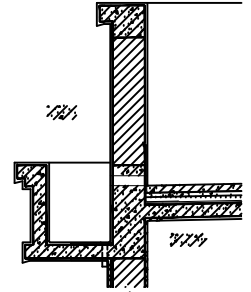
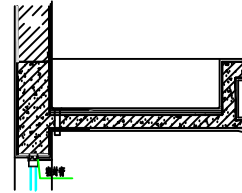


姓名		姓名
项目负责人	施毅俊	
专业负责人	施毅俊	
设计人	胡国强	
注册(执业)章		
预留章		
出图章		
审图章		
竣工章		

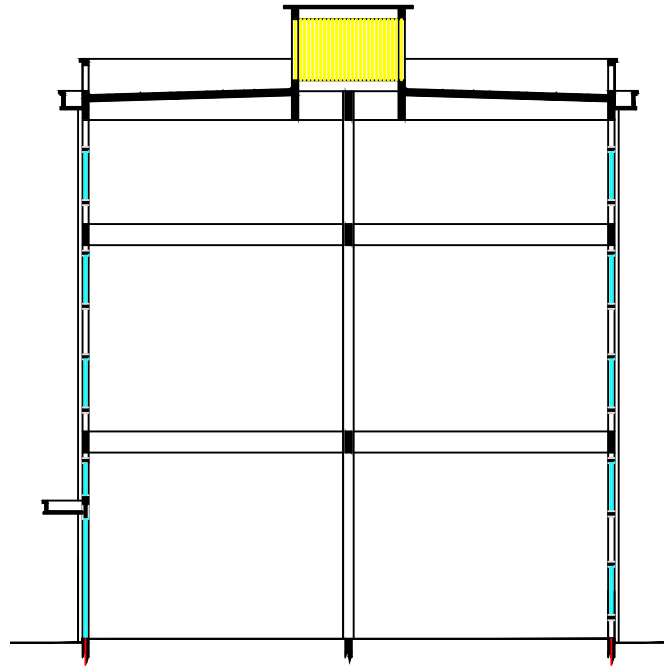

 <b>浙江恒泰建筑设计院有限公司</b> Zhejiang Hengtai Architectural Designing Institute Co., Ltd. 工程建筑设计甲级 甲级 TEL: 0579-82413928 82413928 工程规划设计甲级 甲级 地址: 浙江省绍兴市越城区大隐128号4楼	项目负责人	施毅俊		校对	向艳		建设单位	浙江元升金属制造有限公司											
	专业负责人	施毅俊		审核	施毅俊		工程名称	浙江元升金属制造有限公司车间建设项											
	设计人	胡国强		审定	陶发展		子项名称	厂房											
	<table border="1"> <tr> <td>工程编号</td> <td>2023.0018</td> <td>子项编号</td> <td>2023.0018-1</td> </tr> <tr> <td>设计阶段</td> <td>施工图</td> <td>版本号</td> <td>A</td> </tr> <tr> <td>图号</td> <td>建筑-0013</td> <td>日期</td> <td>2023.02</td> </tr> </table>								工程编号	2023.0018	子项编号	2023.0018-1	设计阶段	施工图	版本号	A	图号	建筑-0013	日期
工程编号	2023.0018	子项编号	2023.0018-1																
设计阶段	施工图	版本号	A																
图号	建筑-0013	日期	2023.02																

图名

1-1轴剖面

图纸未标注工程内容均符合各、不高于工程施工。