


实 名	签 名
项目负责人	施毅俊
专业负责人	施毅俊
设计人	胡国强
注册(执业)章	
预留章	
出图章	
审图章	
竣工章	

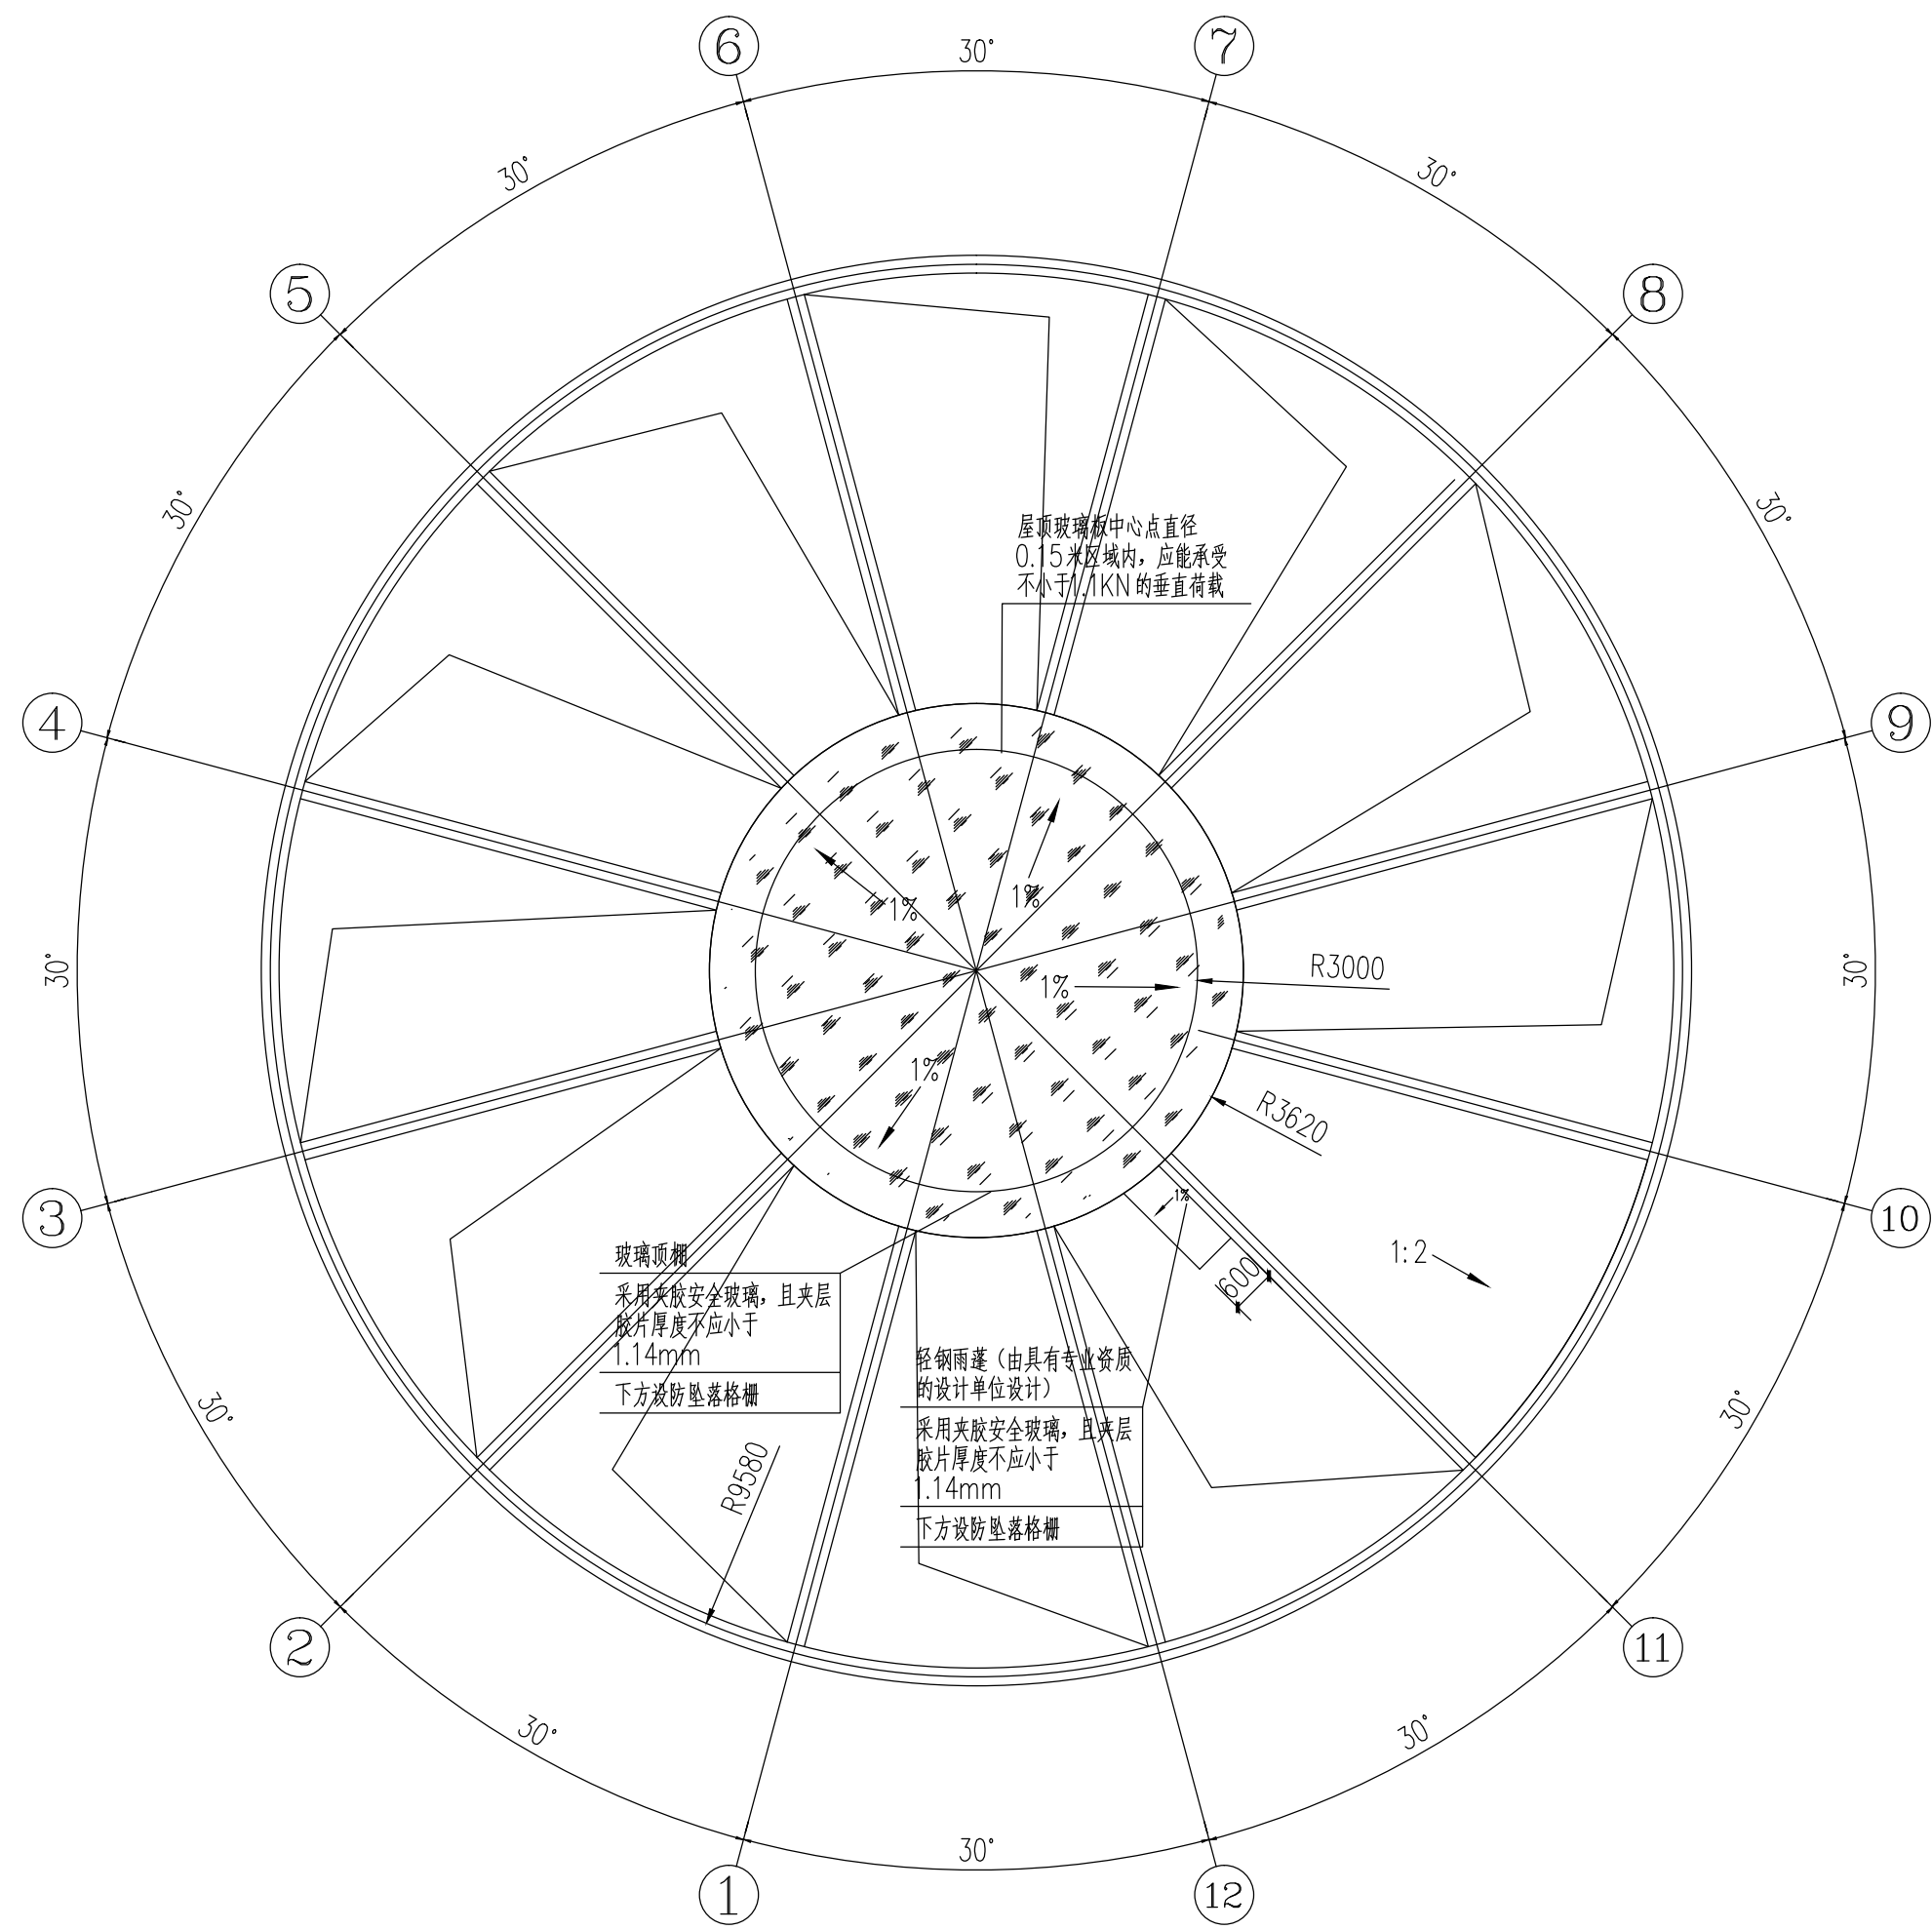

屋顶屋架平面图 1:100

浙江恒泰建筑设计院有限公司
 Zhejiang Hengtai Architectural Designing Institute Co., Ltd
 工程设计资质等级: 甲级 TEL: 0579-82413626 82413628
 工程设计资质证书编号: A133002205 ADD: 浙江省金华市迎宾大道128号4F

签 署	项目负责人	施毅俊	施毅俊	校 对	向 艳	向艳	建设单位	磐安县云水谣农庄
	专业负责人	施毅俊	施毅俊	审 核	施毅俊	施毅俊	工程名称	磐安县云水谣农庄二期
	设计人	胡国强	胡国强	审 定	陶发展	陶发展	子项名称	民宿

图 名	工程编号	2023J075	子项编号	2023J075-1
	设计阶段	施工图	版本号	A
	图 号	建施-0011	日 期	2023.06